




PLANTA DE EMPLAZAMIENTO
E DIN A1 | 1:150

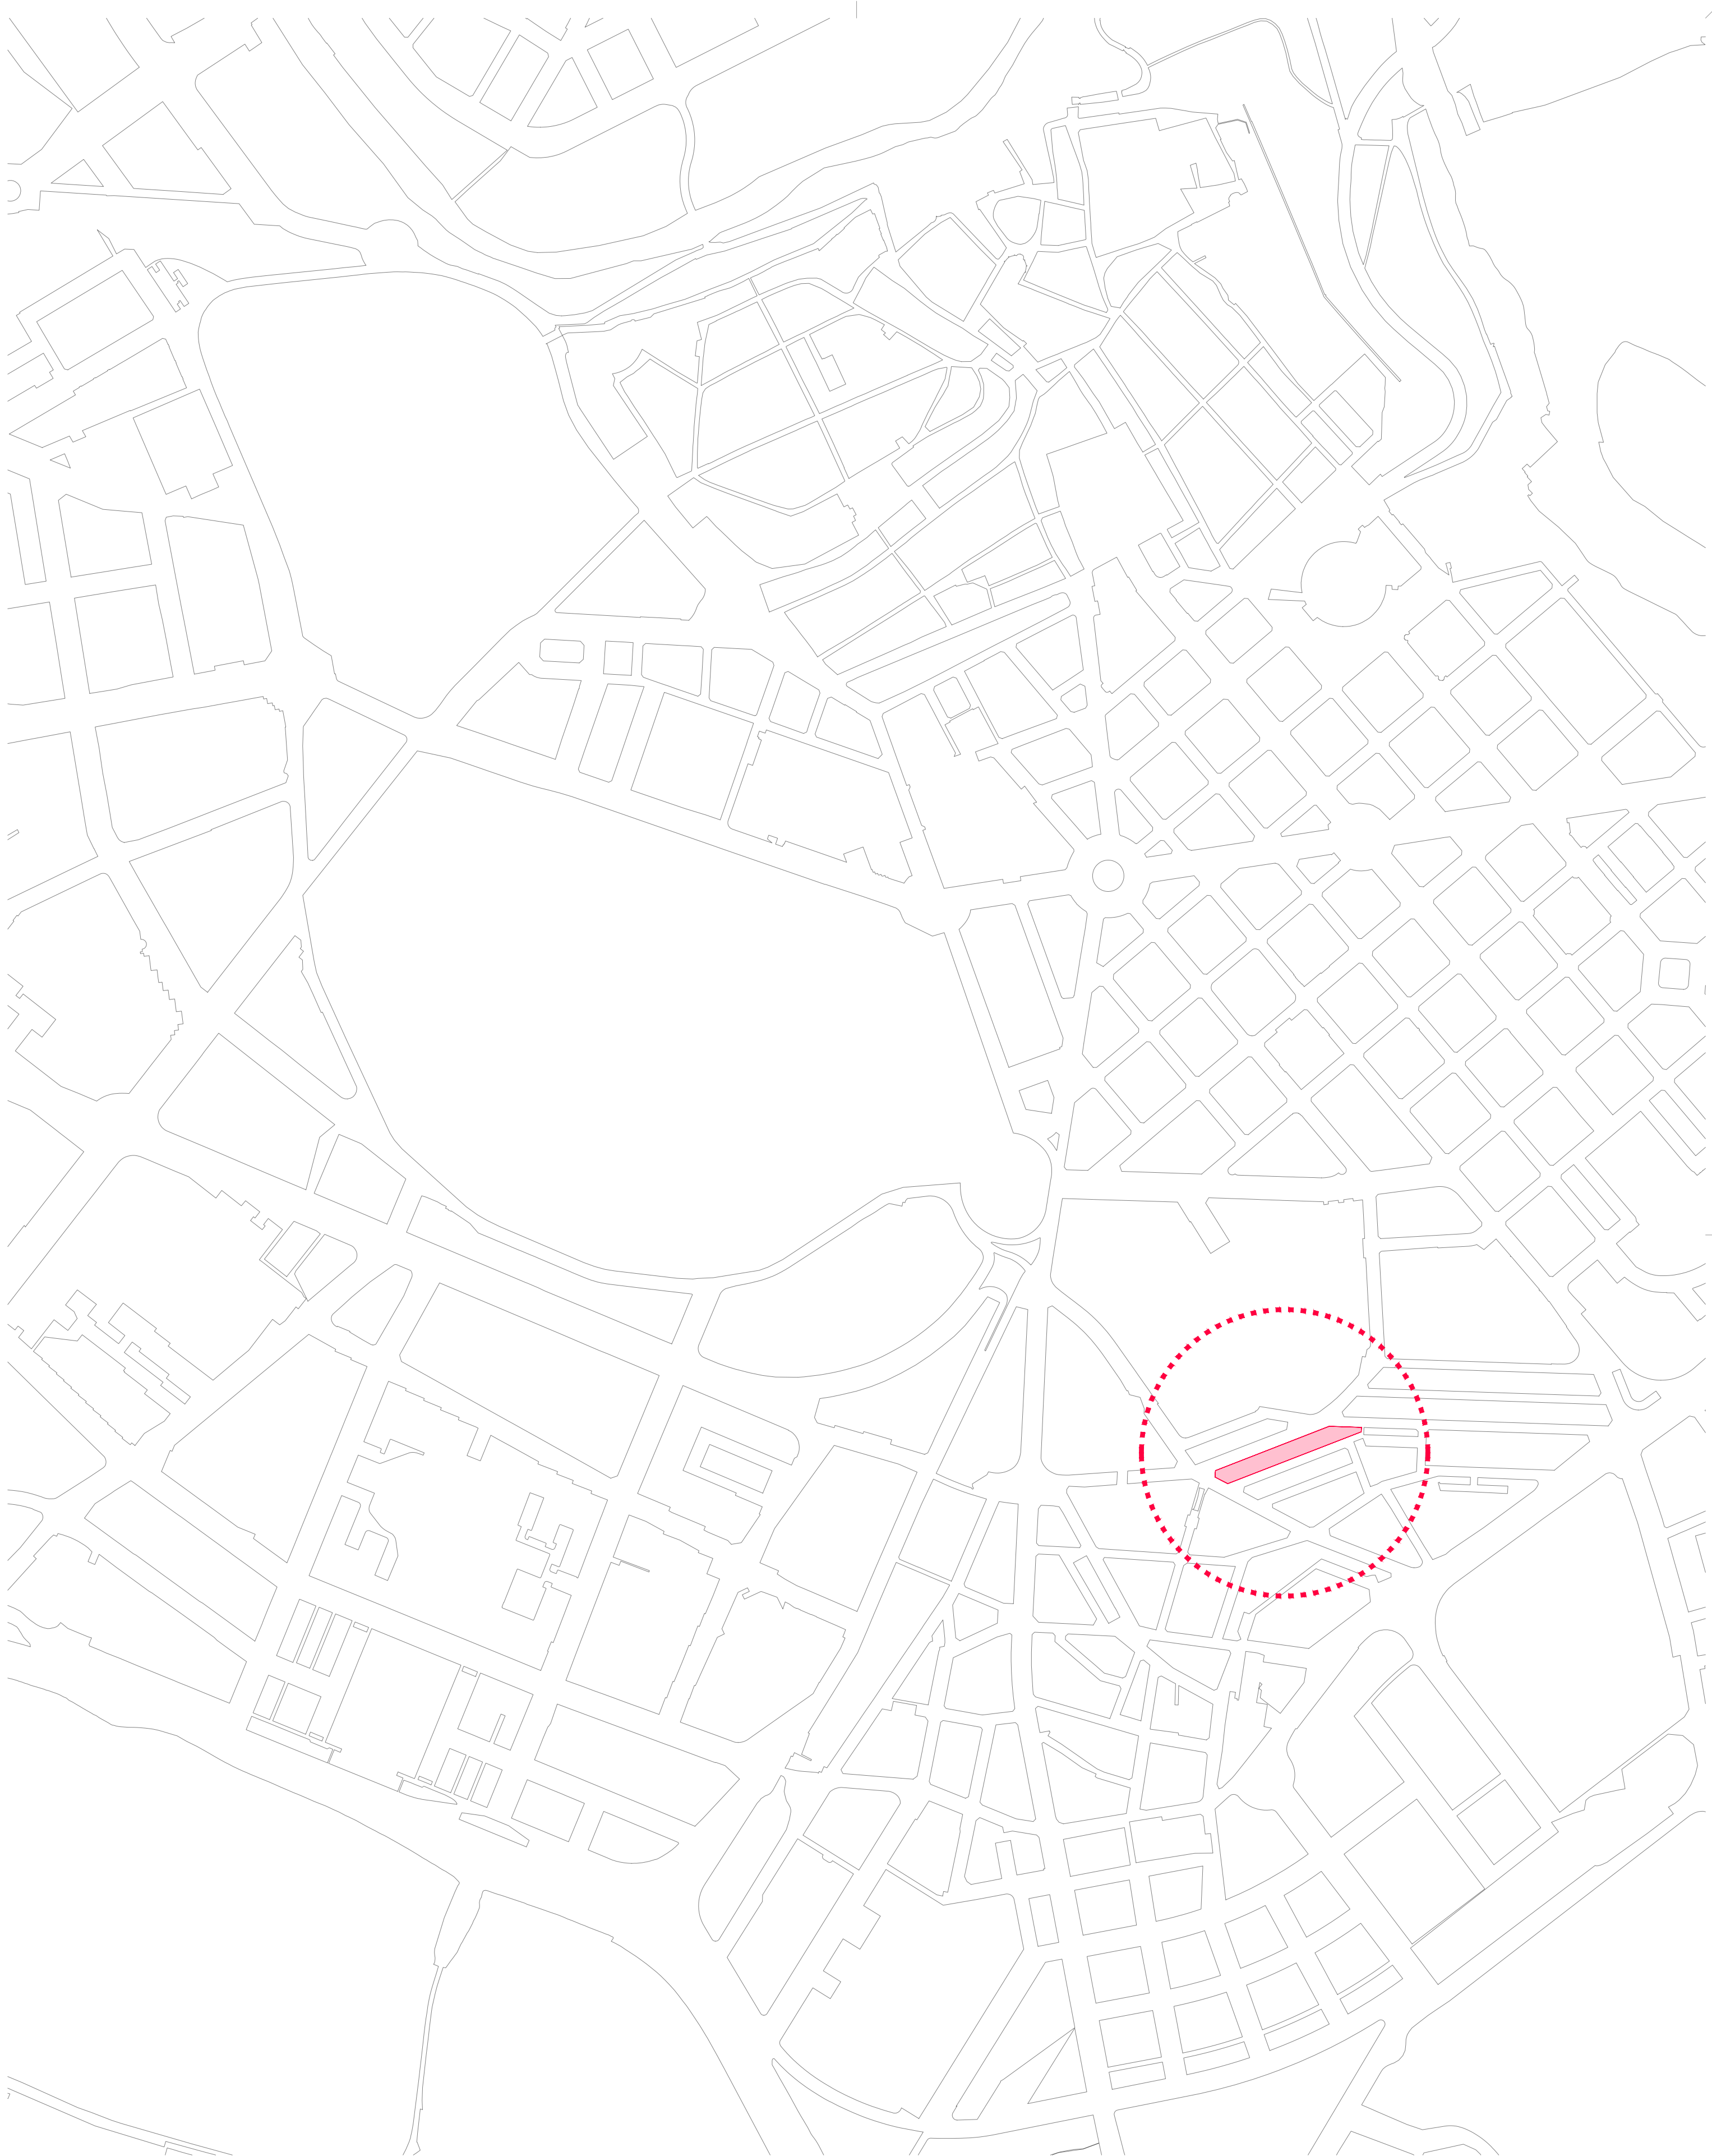

PLANTA DE SITUACIÓN
E DIN A1 | 1:5000

REFORMA DEL CENTRO DE INNOVACIÓN HUMANÍSTICA
'HUMANAE' EN PAMPLONA (NAVARRA)


Dirección: C/ Goroabe 25 BIS 31005 Pamplona, Navarra.
Promueve: Fundación Caja Navarra
Arquitectura: MOEST SMP + Saioa Lafón Los Arcos
2602 CIH - PROYECTO DE EJECUCIÓN

Moest Sla

INFO 01

INFORMACIÓN
PLANTA DE SITUACIÓN/ EMPLAZAMIENTO
E: 1/150-1/1000@A1 E: 1/300-1/2000@A3
9 junio 2026

Borja Lorenzana Moreno · Miguel Pérez Estarriaga · Saioa Lafón Los Arcos

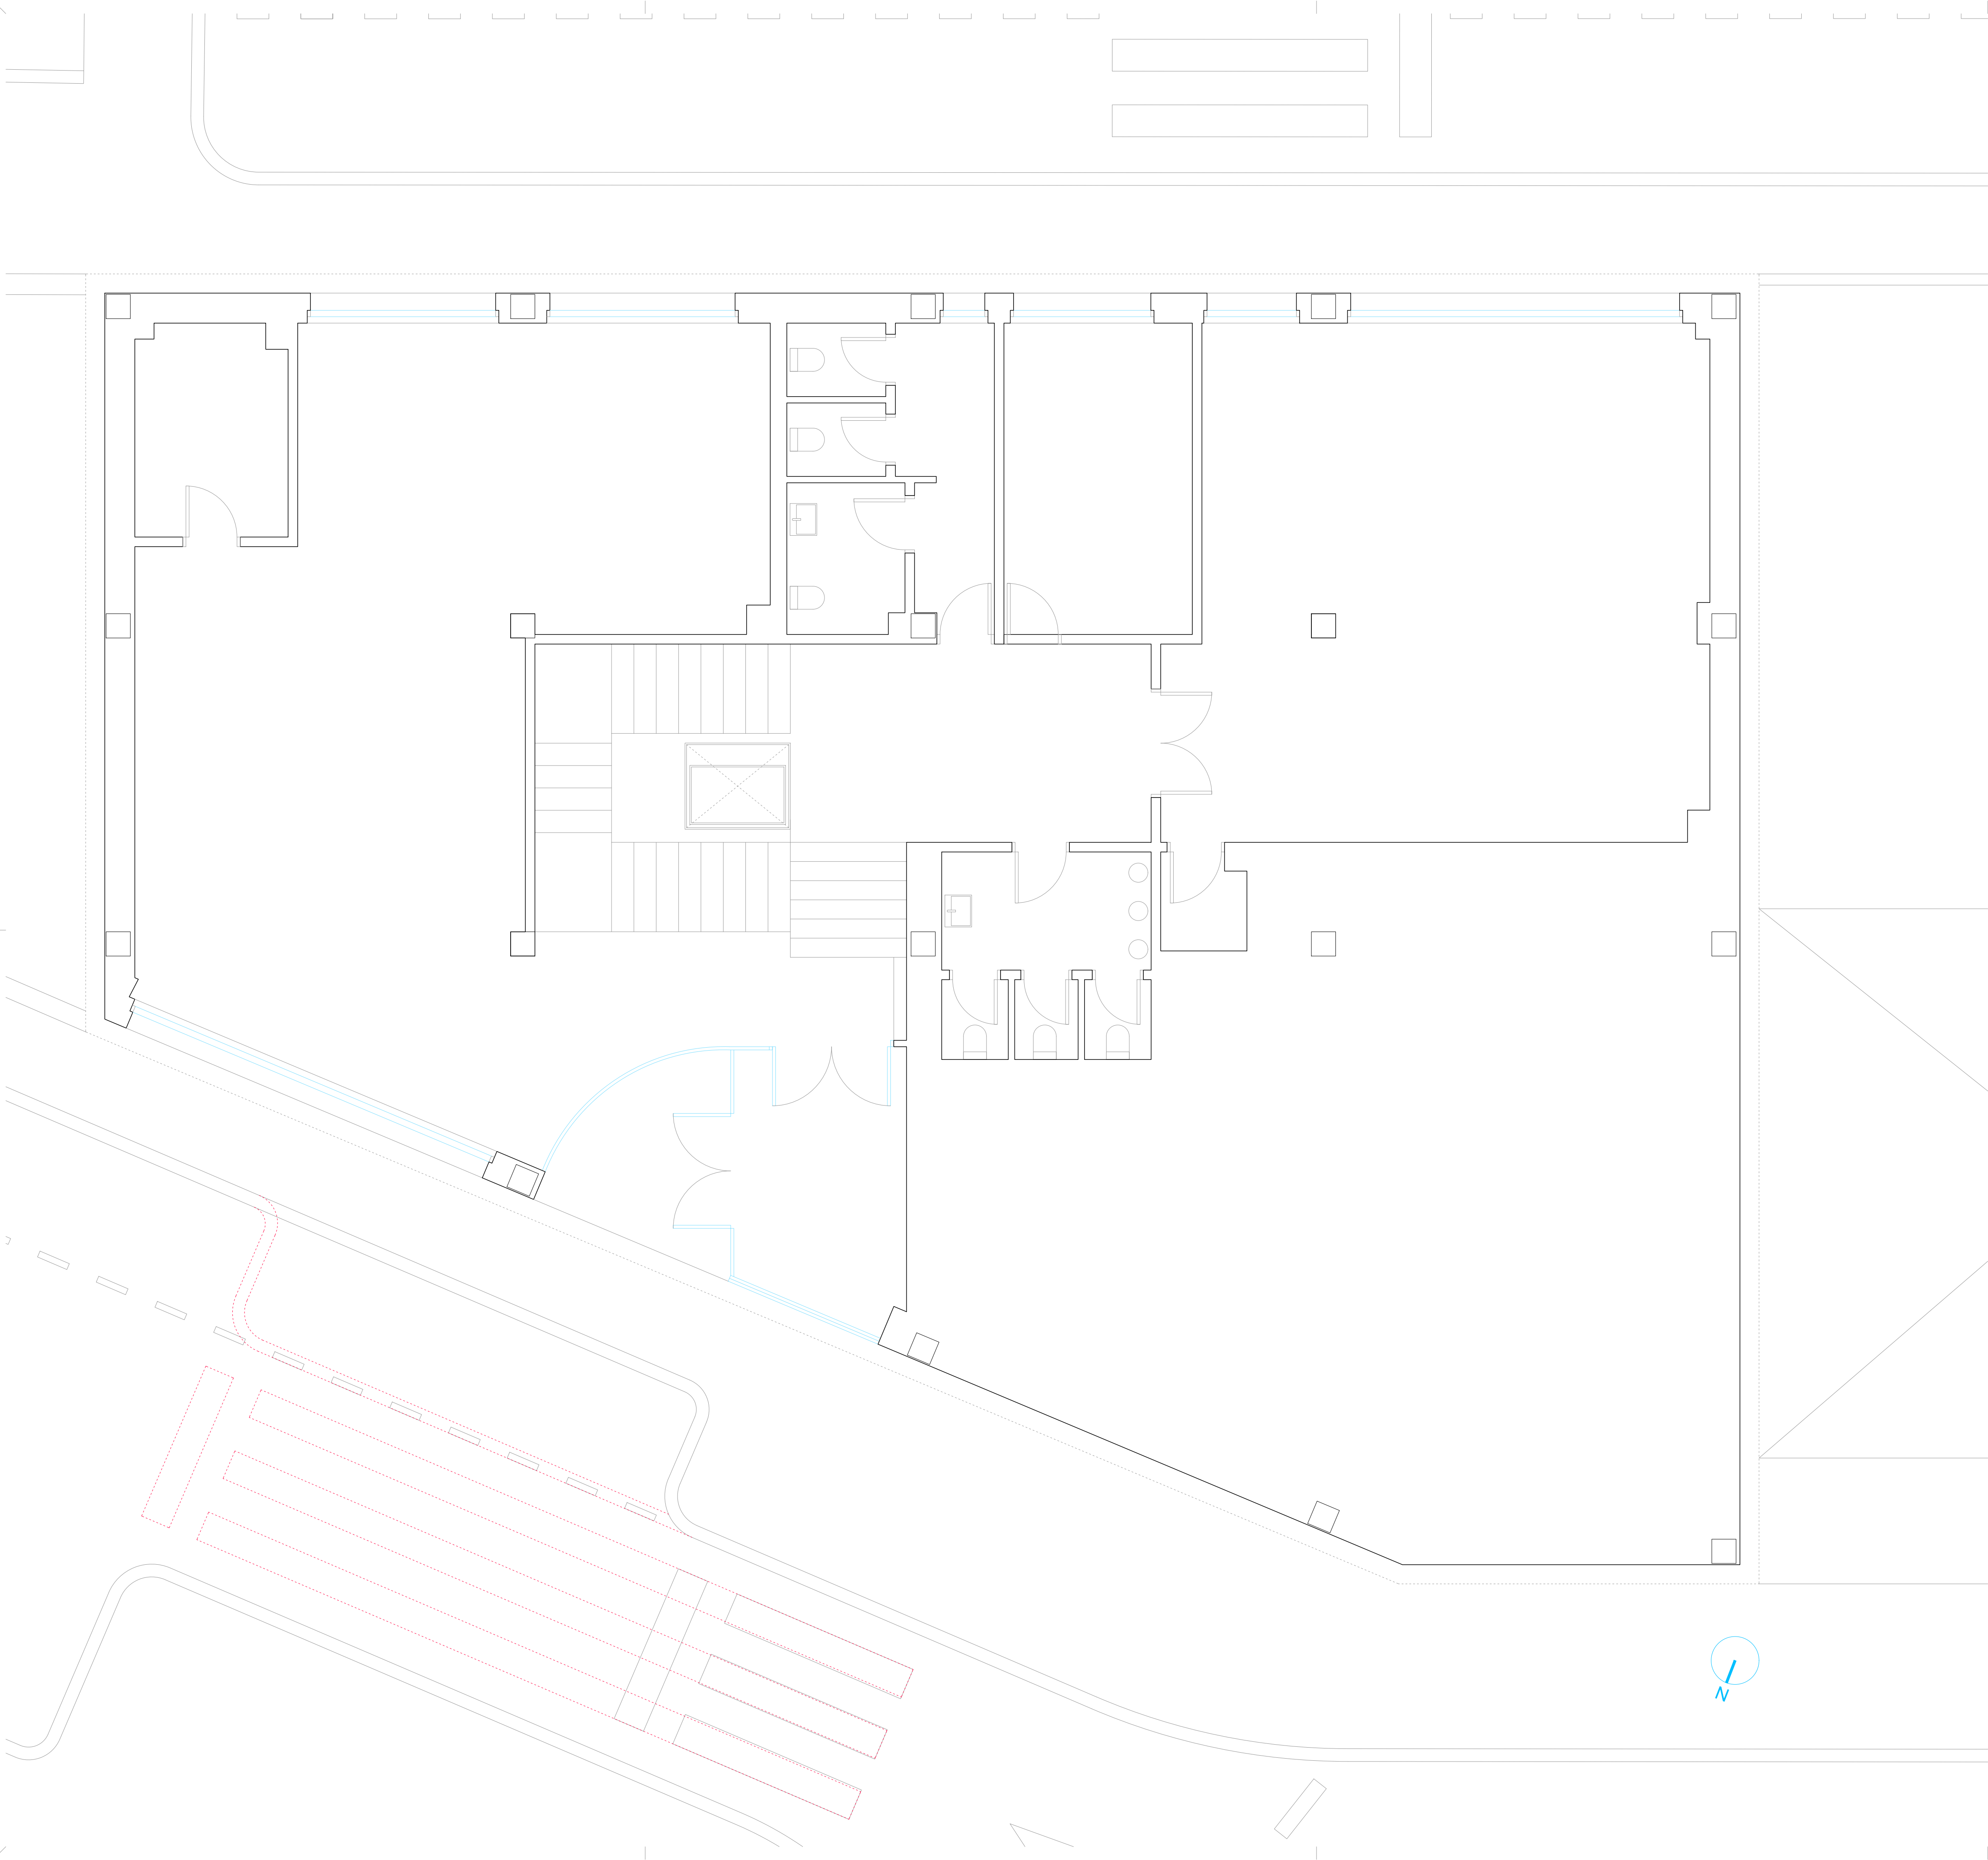

REFORMA DEL CENTRO DE INNOVACIÓN HUMANÍSTICA
'HUMANAE' EN PAMPLONA (NAVARRA)


Dirección: C/ Goroabe 25 BIS 31005 Pamplona, Navarra.
Promueve: Fundación Caja Navarra
Arquitectura: MOEST SMP + Saioa Lafón Los Arcos
2602 CHI - PROYECTO DE EJECUCIÓN

Moest **Sla**

Borja Lorenzana Moreno · Miguel Pérez Estarriaga · Saioa Lafón Los Arcos

EAC01

ESTADO ACTUAL
PLANTA BAJA
E: 1/50@A1 E: 1/100@A3
9 junio 2026

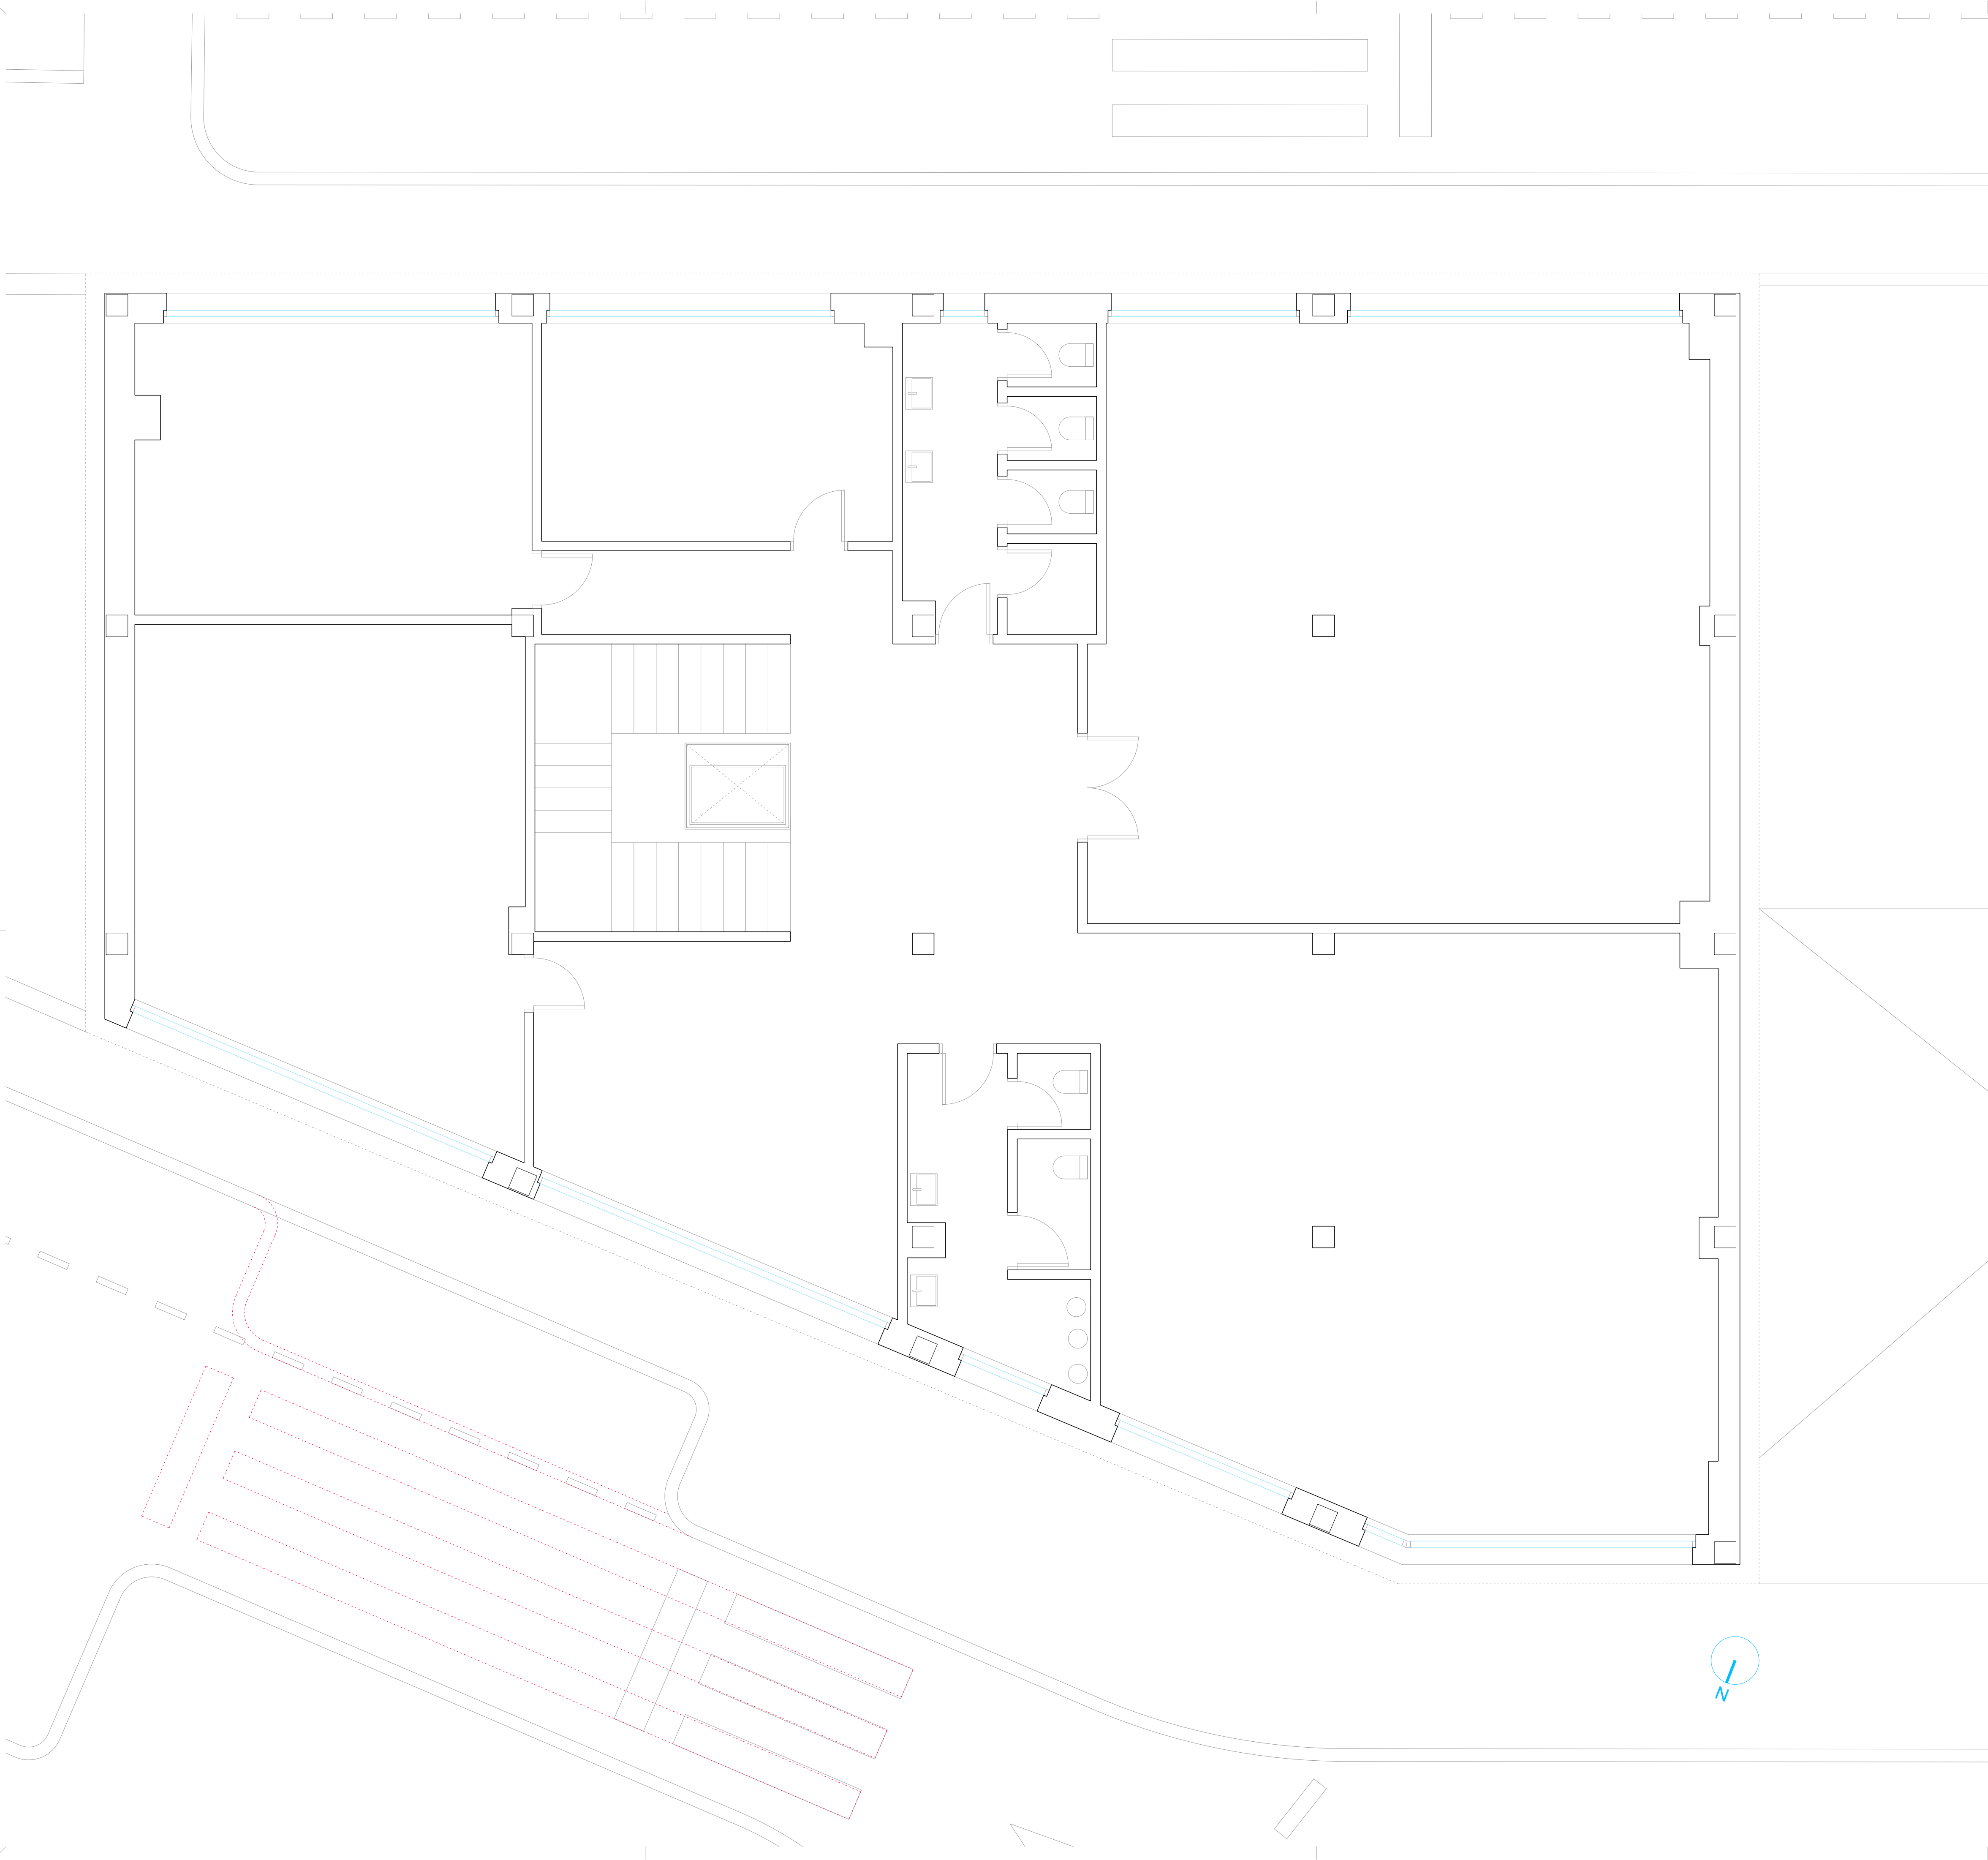

REFORMA DEL CENTRO DE INNOVACIÓN HUMANÍSTICA
'HUMANAE' EN PAMPLONA (NAVARRA)


Dirección: C/ Goroabe 25 BIS 31005 Pamplona, Navarra.
Promueve: Fundación Caja Navarra
Arquitectura: MOEST SMP + Saioa Lafón Los Arcos
2602 CH - PROYECTO DE EJECUCIÓN

EAC02

ESTADO ACTUAL
PLANTA PRIMERA
E: 1/50@A1 E: 1/100@A3
9 junio 2026

Moest Sla

Borja Lorenzana Moreno · Miguel Pérez Estarriaga · Saioa Lafón Los Arcos

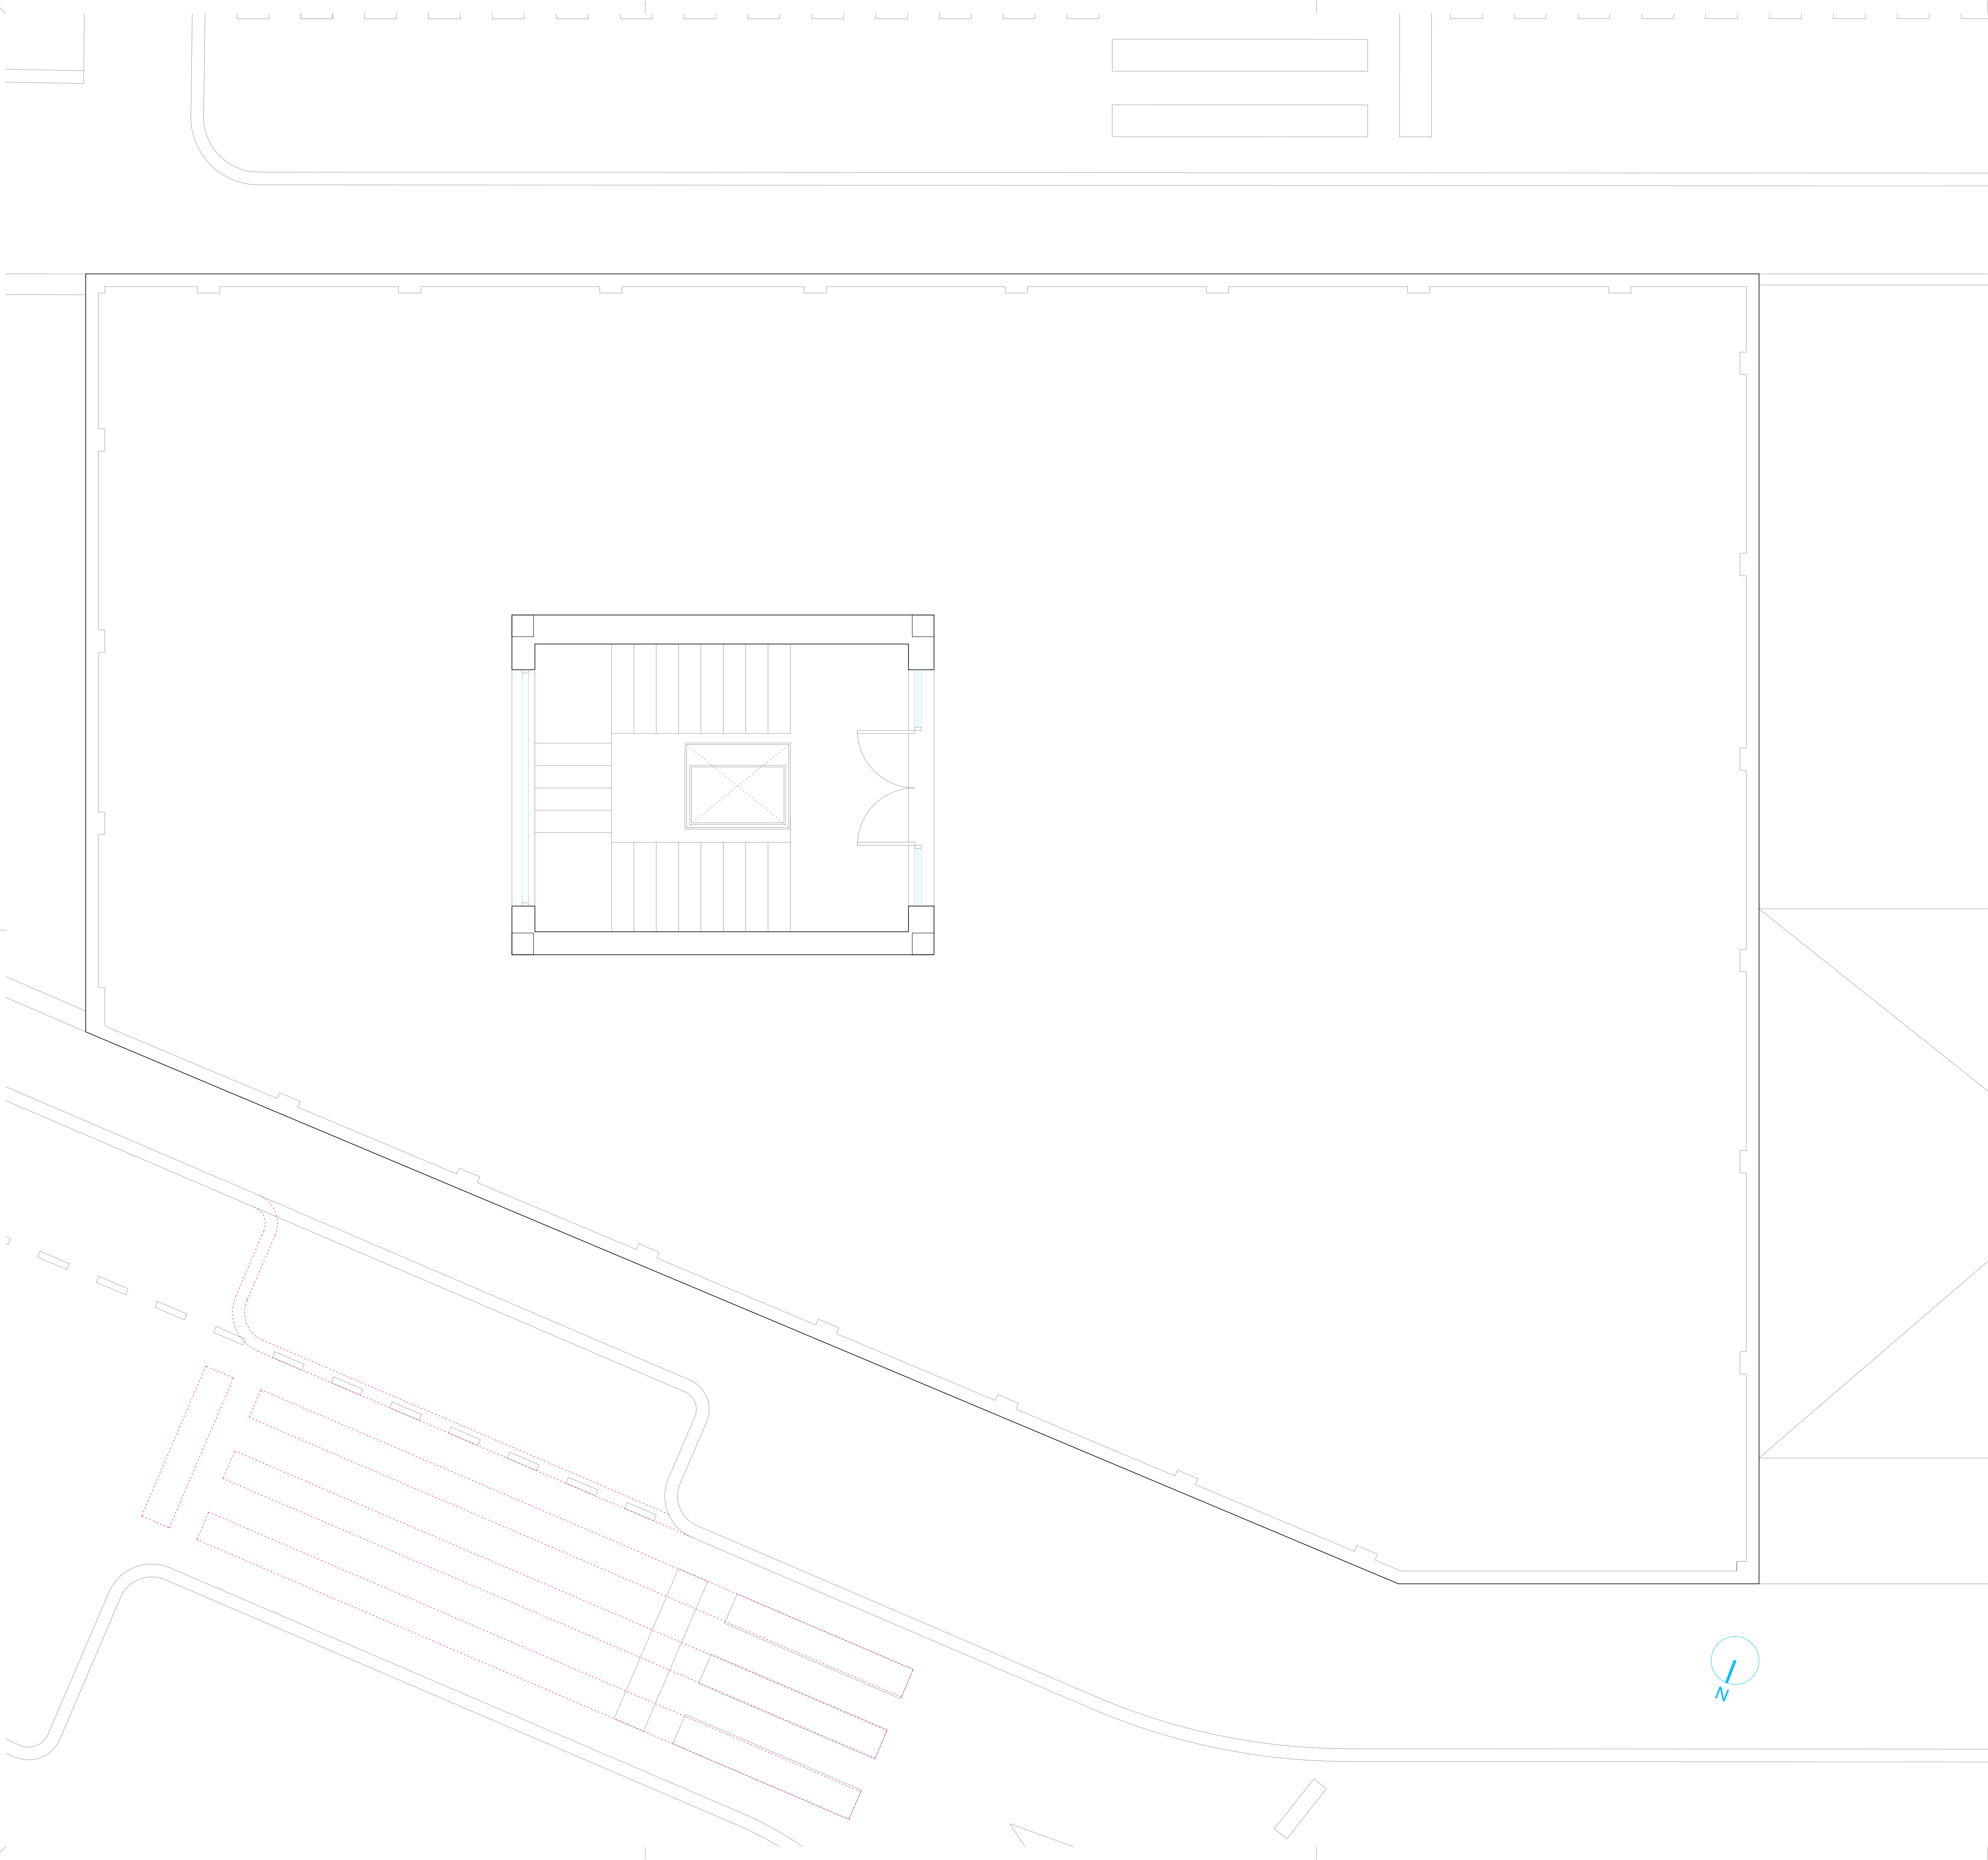

REFORMA DEL CENTRO DE INNOVACIÓN HUMANÍSTICA
'HUMANAE' EN PAMPLONA (NAVARRA)


Dirección: C/ Goroabe 25 BIS 31005 Pamplona, Navarra.
Promueve: Fundación Caja Navarra
Arquitectura: MOEST SMP + Saioa Lafón Los Arcos
2602 CIH - PROYECTO DE EJECUCIÓN

EAC03

ESTADO ACTUAL
PLANTA AZOTEA
E: 1/50@A1 E: 1/100@A3
9 junio 2026

Moest Sla

Borja Lorenzana Moreno · Miguel Pérez Estarriaga · Saioa Lafón Los Arcos

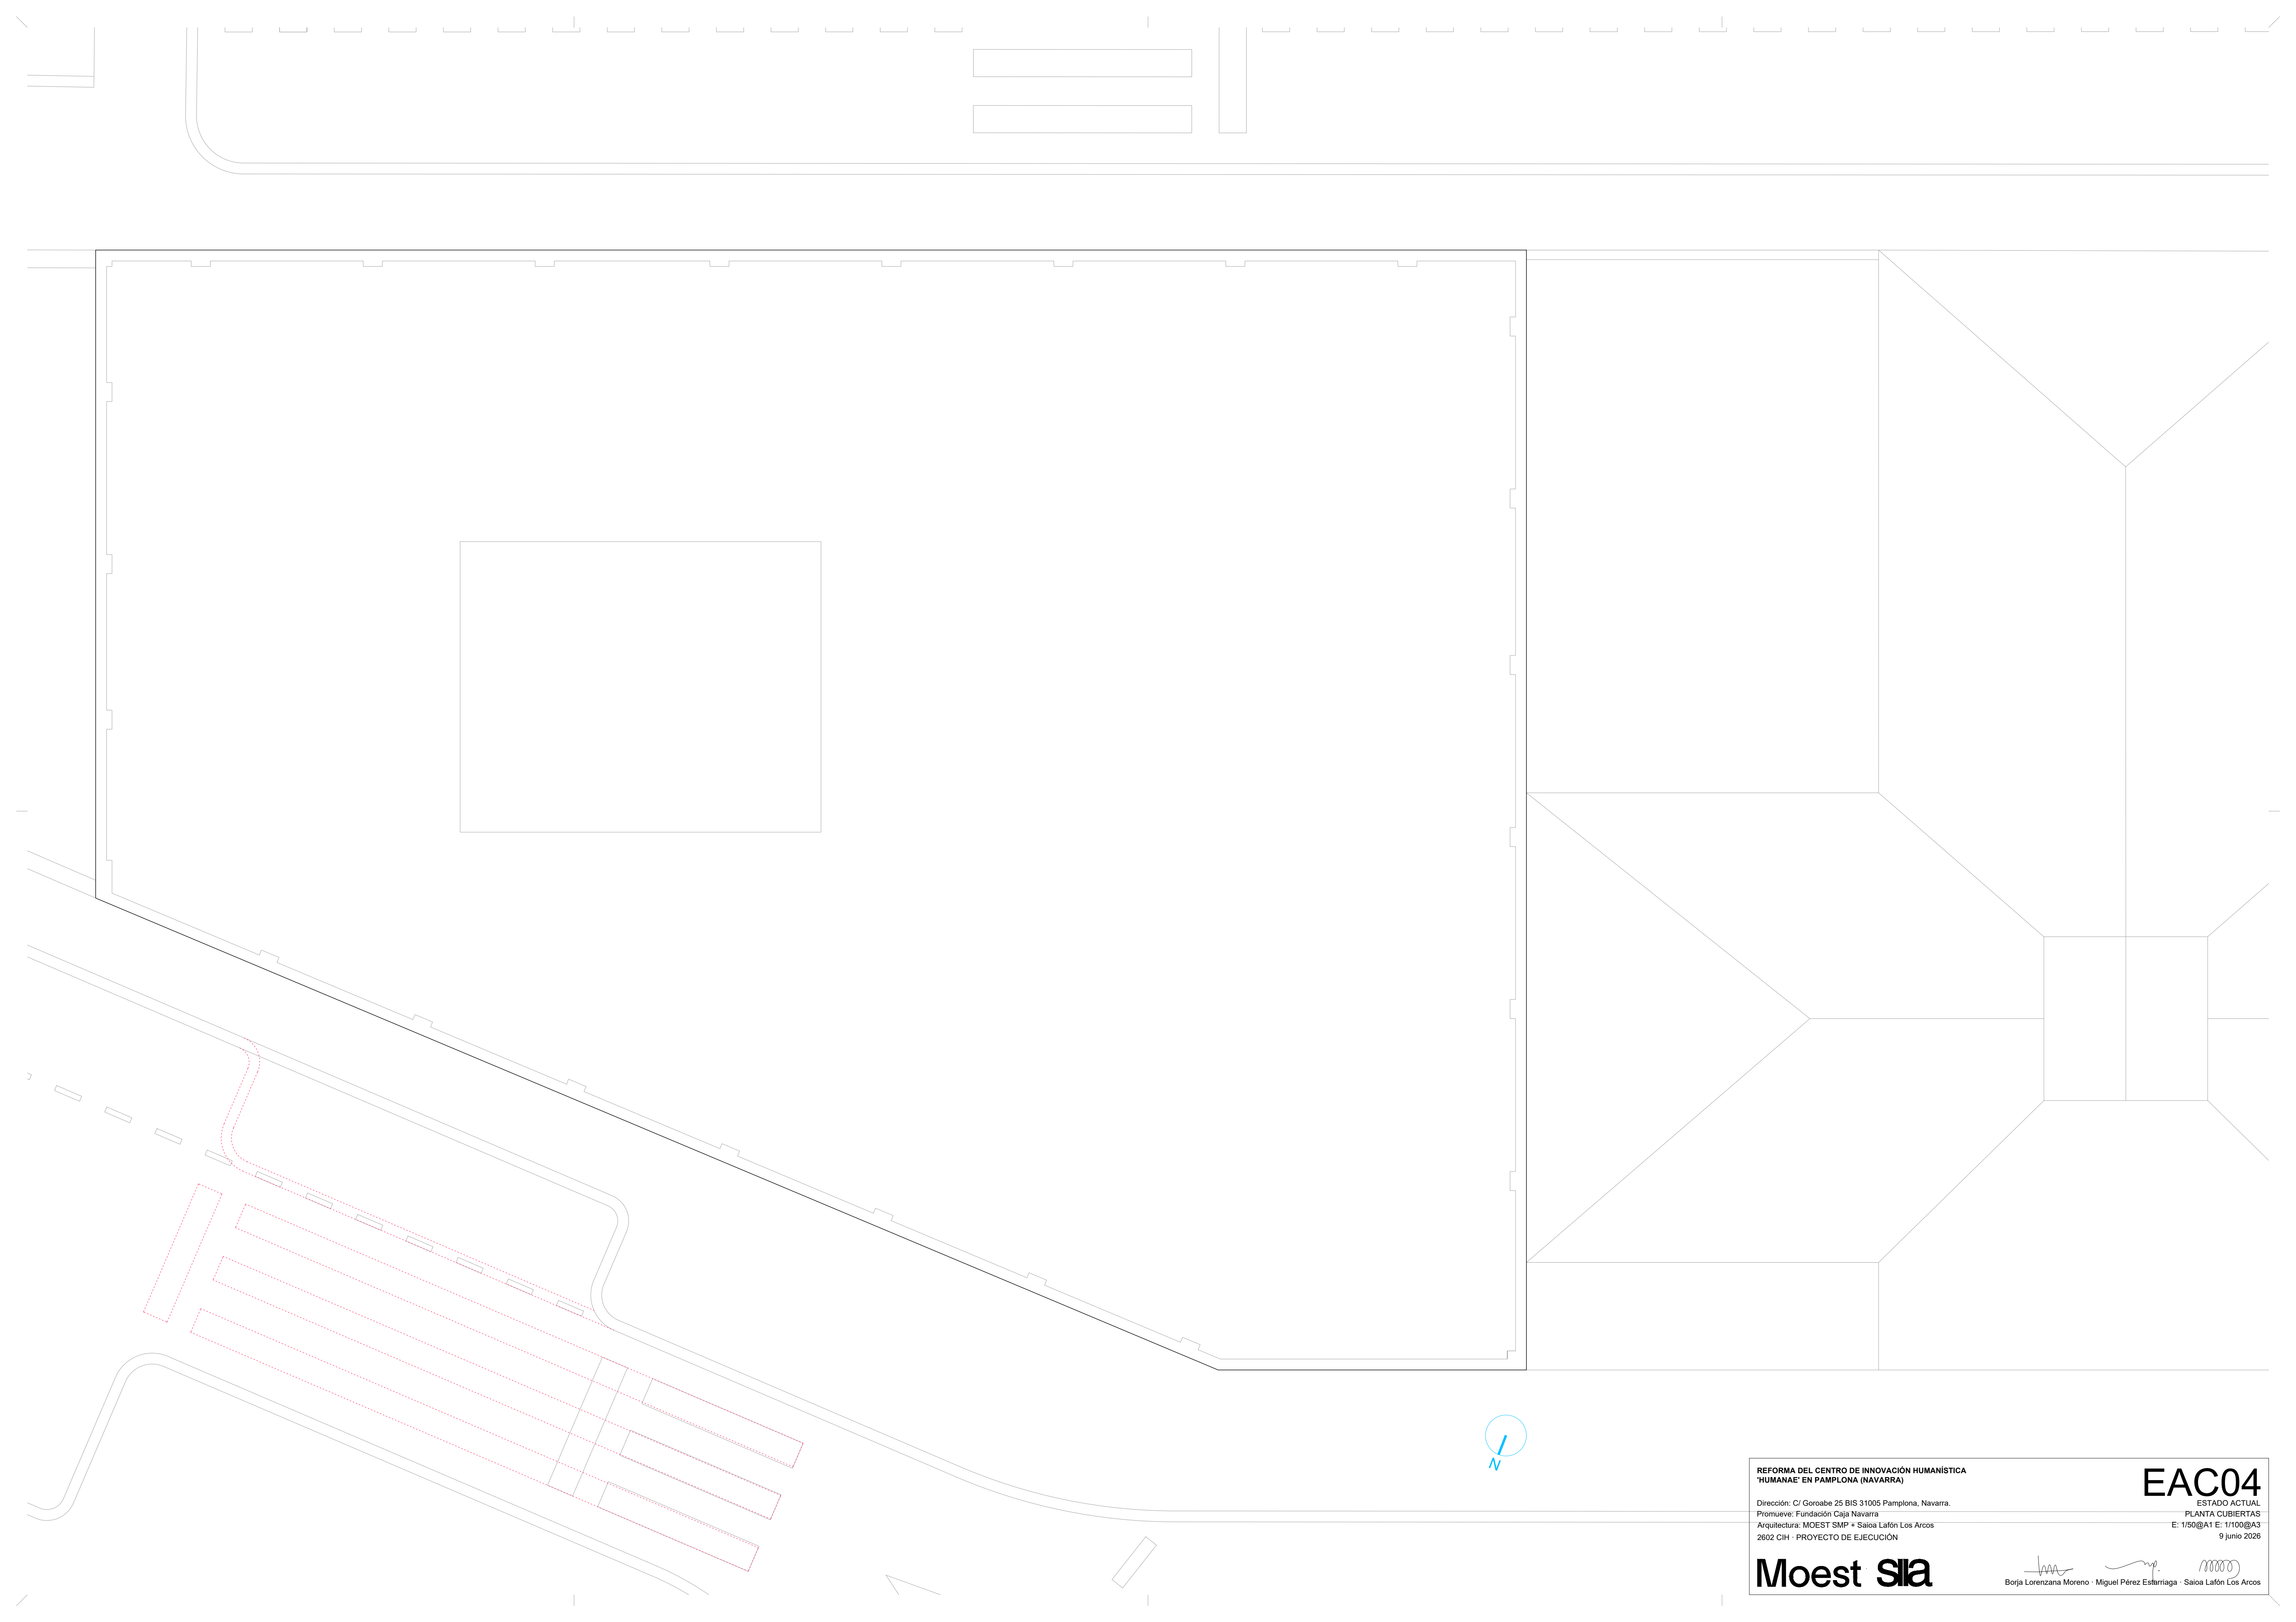

REFORMA DEL CENTRO DE INNOVACIÓN HUMANÍSTICA
'HUMANAE' EN PAMPLONA (NAVARRA)


Dirección: C/ Goroabe 25 BIS 31005 Pamplona, Navarra.
Promueve: Fundación Caja Navarra
Arquitectura: MOEST SMP + Saioa Lafón Los Arcos
2602 CH - PROYECTO DE EJECUCIÓN

EAC04

ESTADO ACTUAL
PLANTA CUBIERTAS
E: 1/50@A1 E: 1/100@A3
9 junio 2026

Moest Sla

Borja Lorenzana Moreno · Miguel Pérez Estarriaga · Saioa Lafón Los Arcos

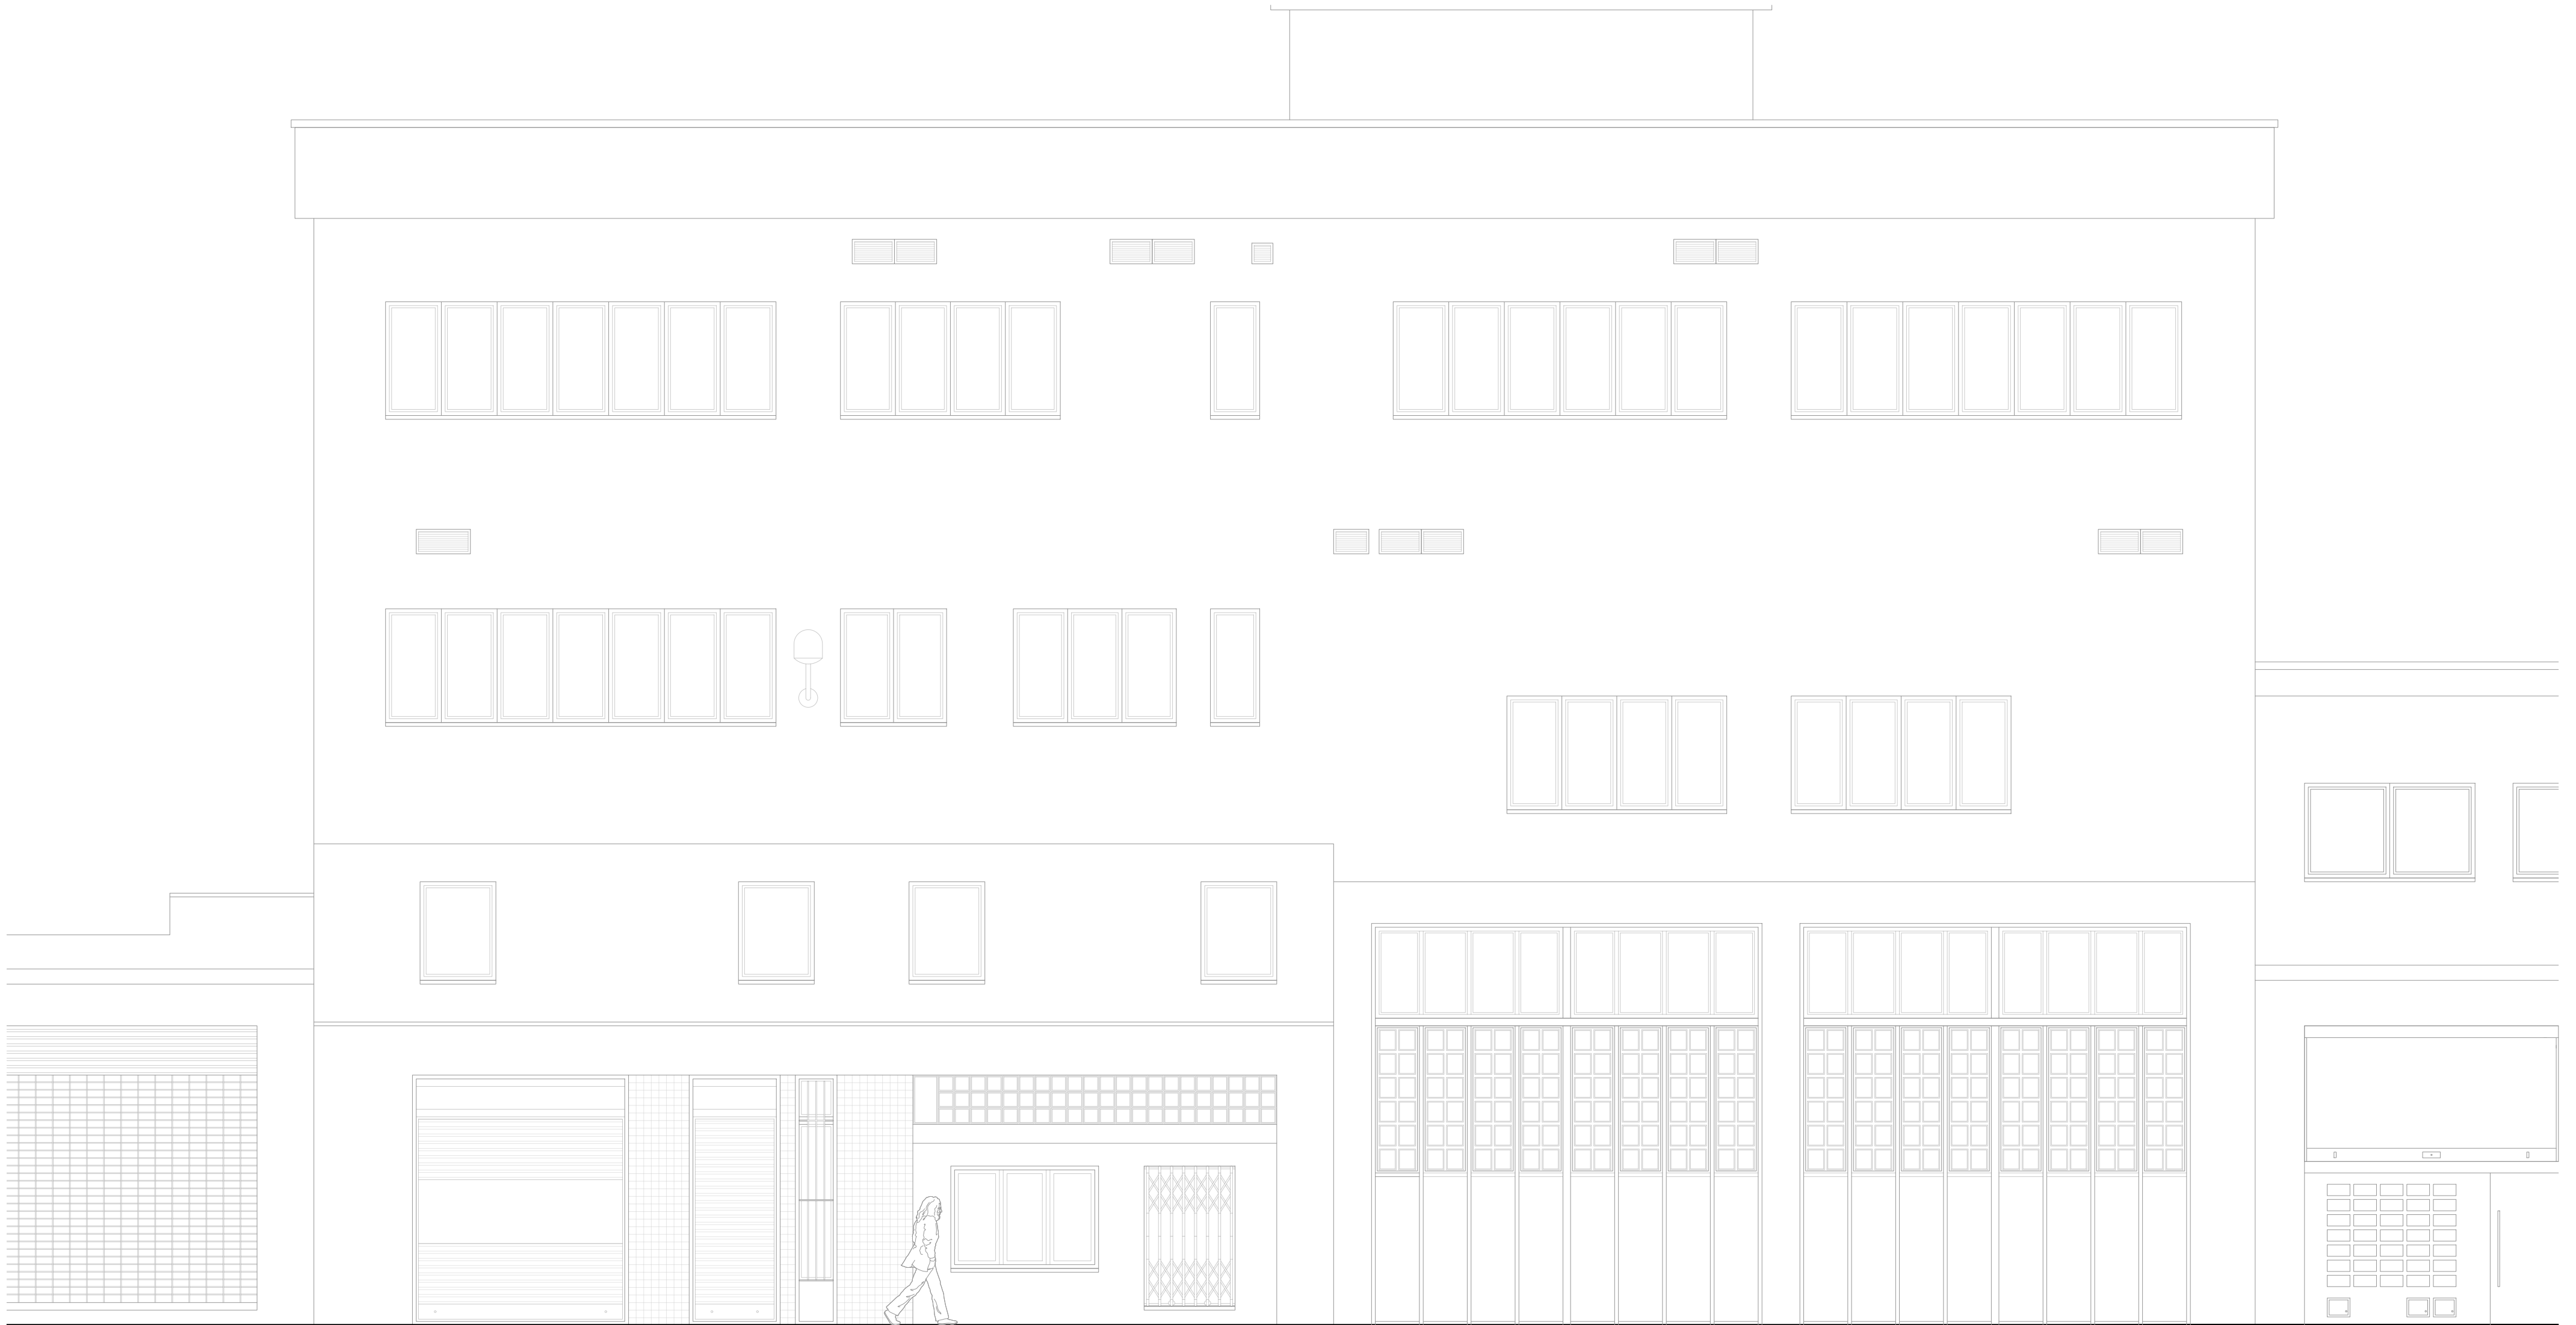

ALZADO SUR
E DIN A1 | 1:60



ALZADO NORTE
E DIN A1 | 1:60

REFORMA DEL CENTRO DE INNOVACIÓN HUMANÍSTICA
'HUMANAE' EN PAMPLONA (NAVARRA)


Dirección: C/ Goroabe 25 BIS 31005 Pamplona, Navarra.
Promueve: Fundación Caja Navarra
Arquitectura: MOEST SMP + Saioa Lafón Los Arcos
2602 CH - PROYECTO DE EJECUCIÓN

Moest Sla


Borja Lorenzana Moreno · Miguel Pérez Estarriaga · Saioa Lafón Los Arcos

EAC05

ESTADO ACTUAL
ALZADOS
E: 1/60@A1 E: 1/120@A3
9 junio 2026

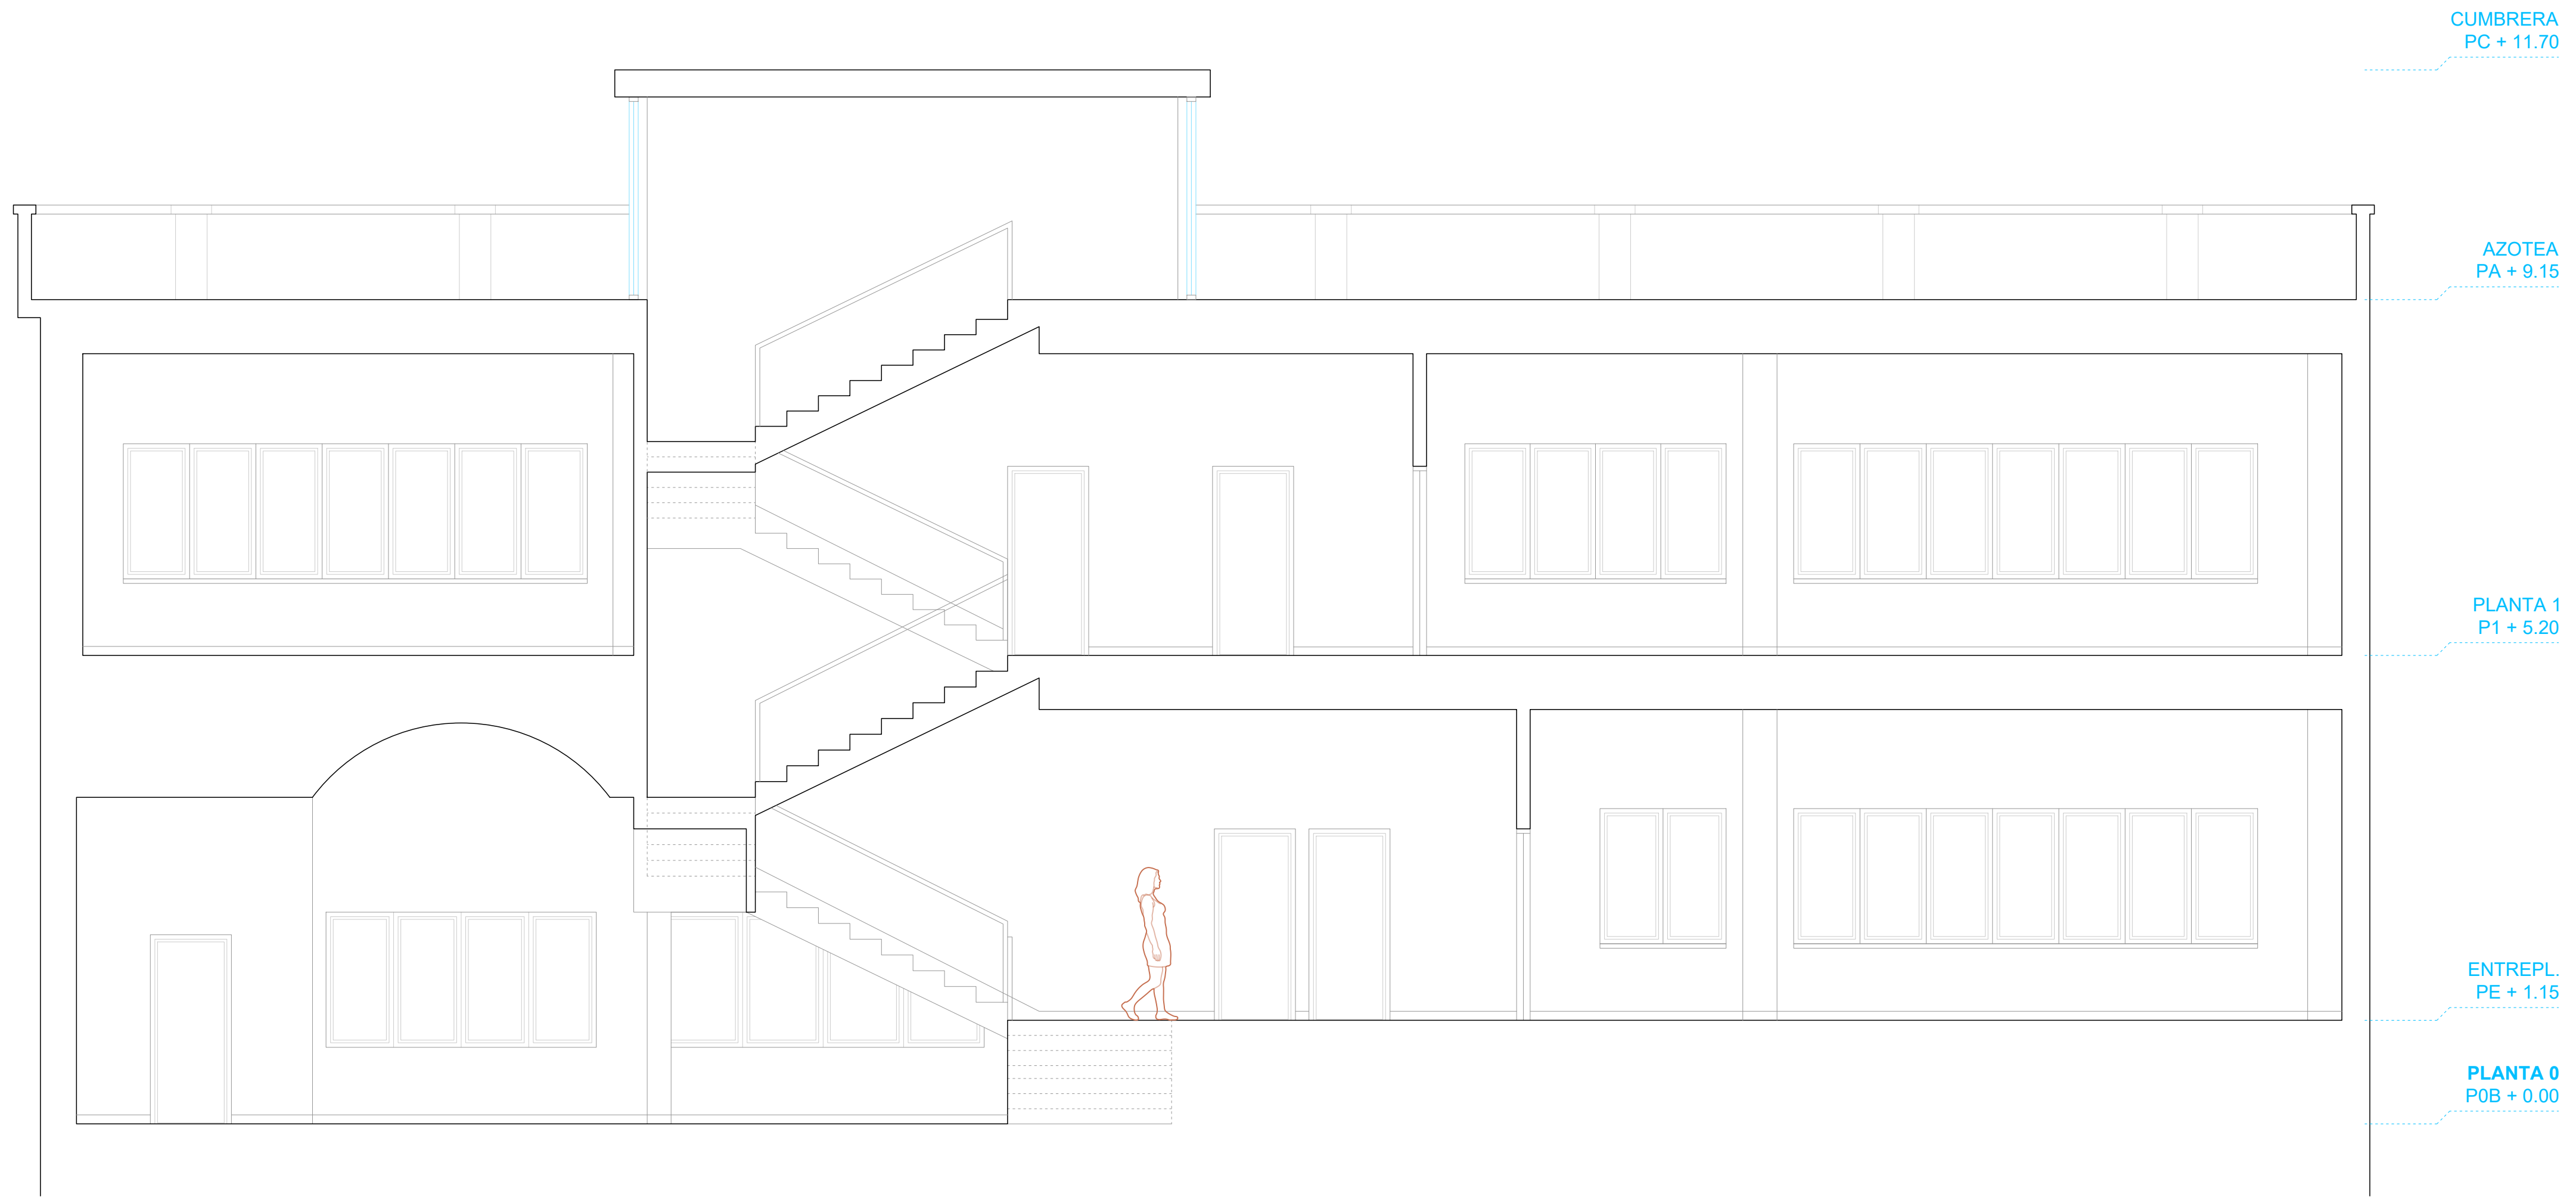

SECCIÓN A-A1
E DIN A1 | 1:50

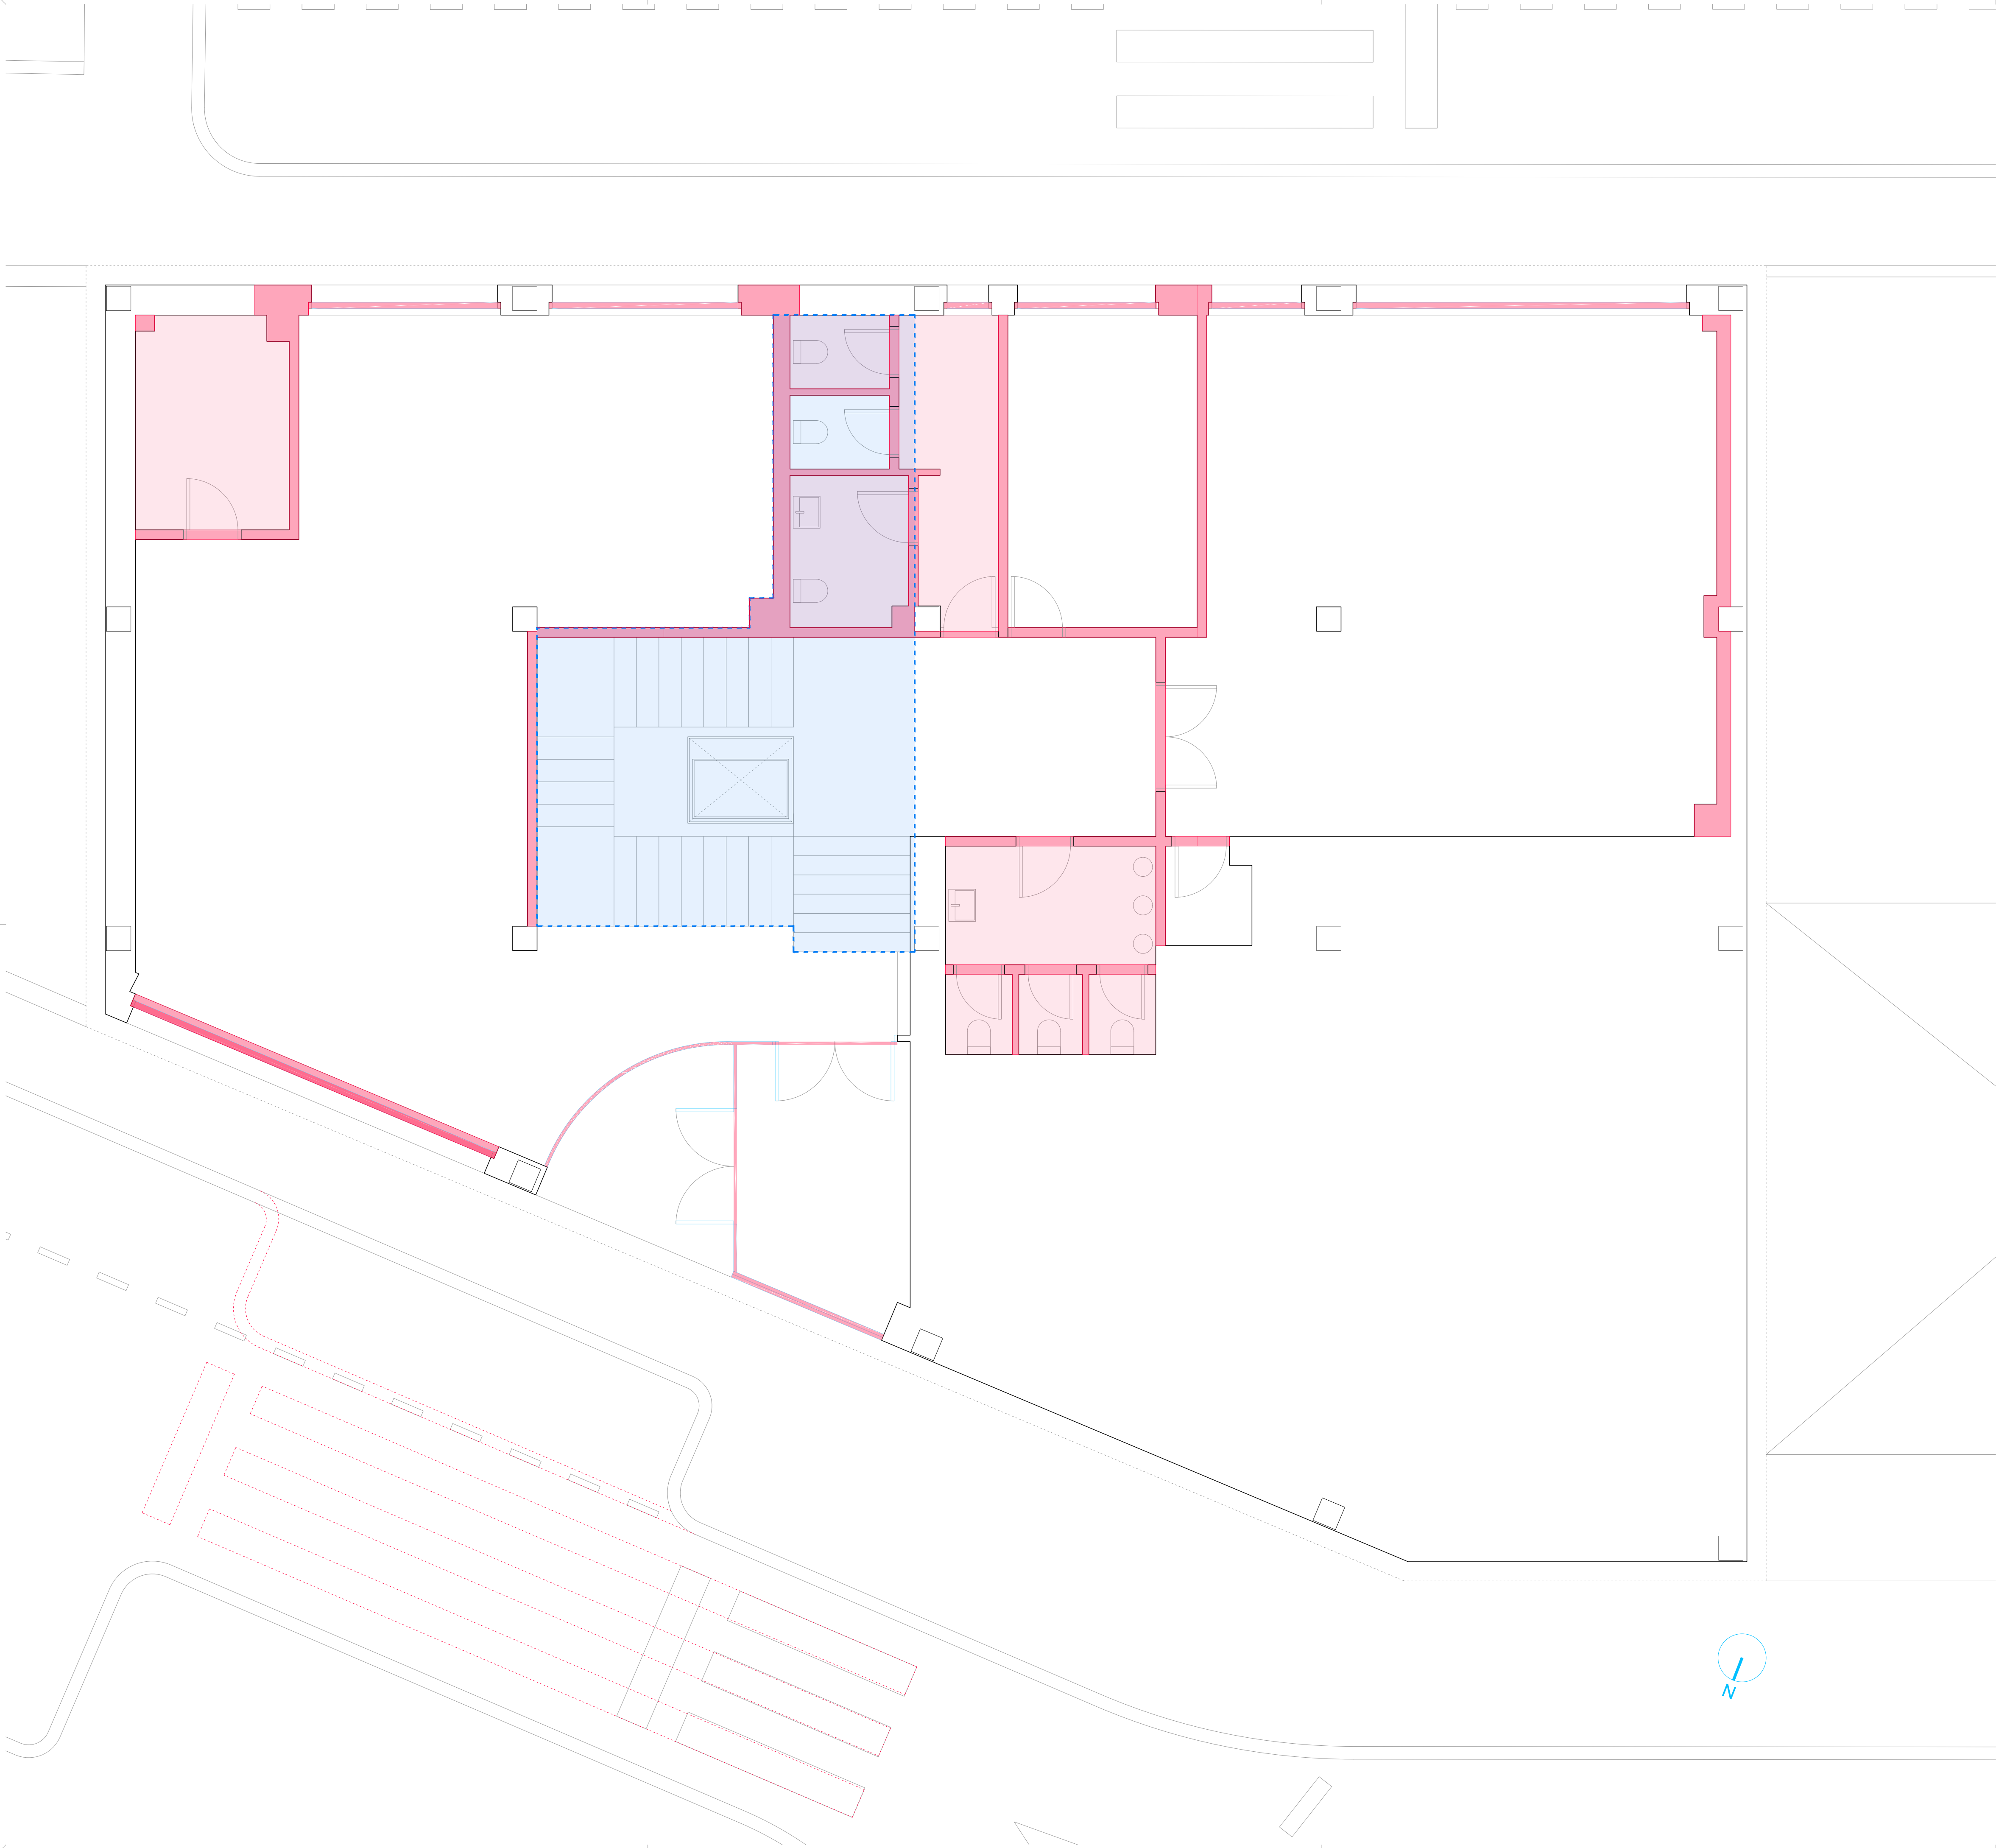

LEYENDA
DERRIBOS

■ DERRIBO GENERAL
ALICATADOS, TABIQUERÍA, CARPINTERÍA, FALSOS TECHOS, ACABADOS... SEGÚN PRESUPUESTO

■ DERRIBOS ESTRUCTURALES
VIGAS, VIGUETAS, FORJADOS... SEGÚN PRESUPUESTO

**REFORMA DEL CENTRO DE INNOVACIÓN HUMANÍSTICA
'HUMANAE' EN PAMPLONA (NAVARRA)**


Dirección: C/ Goroabe 25 BIS 31005 Pamplona, Navarra.
Promueve: Fundación Caja Navarra
Arquitectura: MOEST SMP + Saioa Lafón Los Arcos
2602 CIH - PROYECTO DE EJECUCIÓN

DER01

DERRIBOS
PLANTA BAJA
E: 1/50@A1 E: 1/100@A3
9 junio 2026

Moest Sla

Borja Lorenzana Moreno · Miguel Pérez Estarriaga · Saioa Lafón Los Arcos

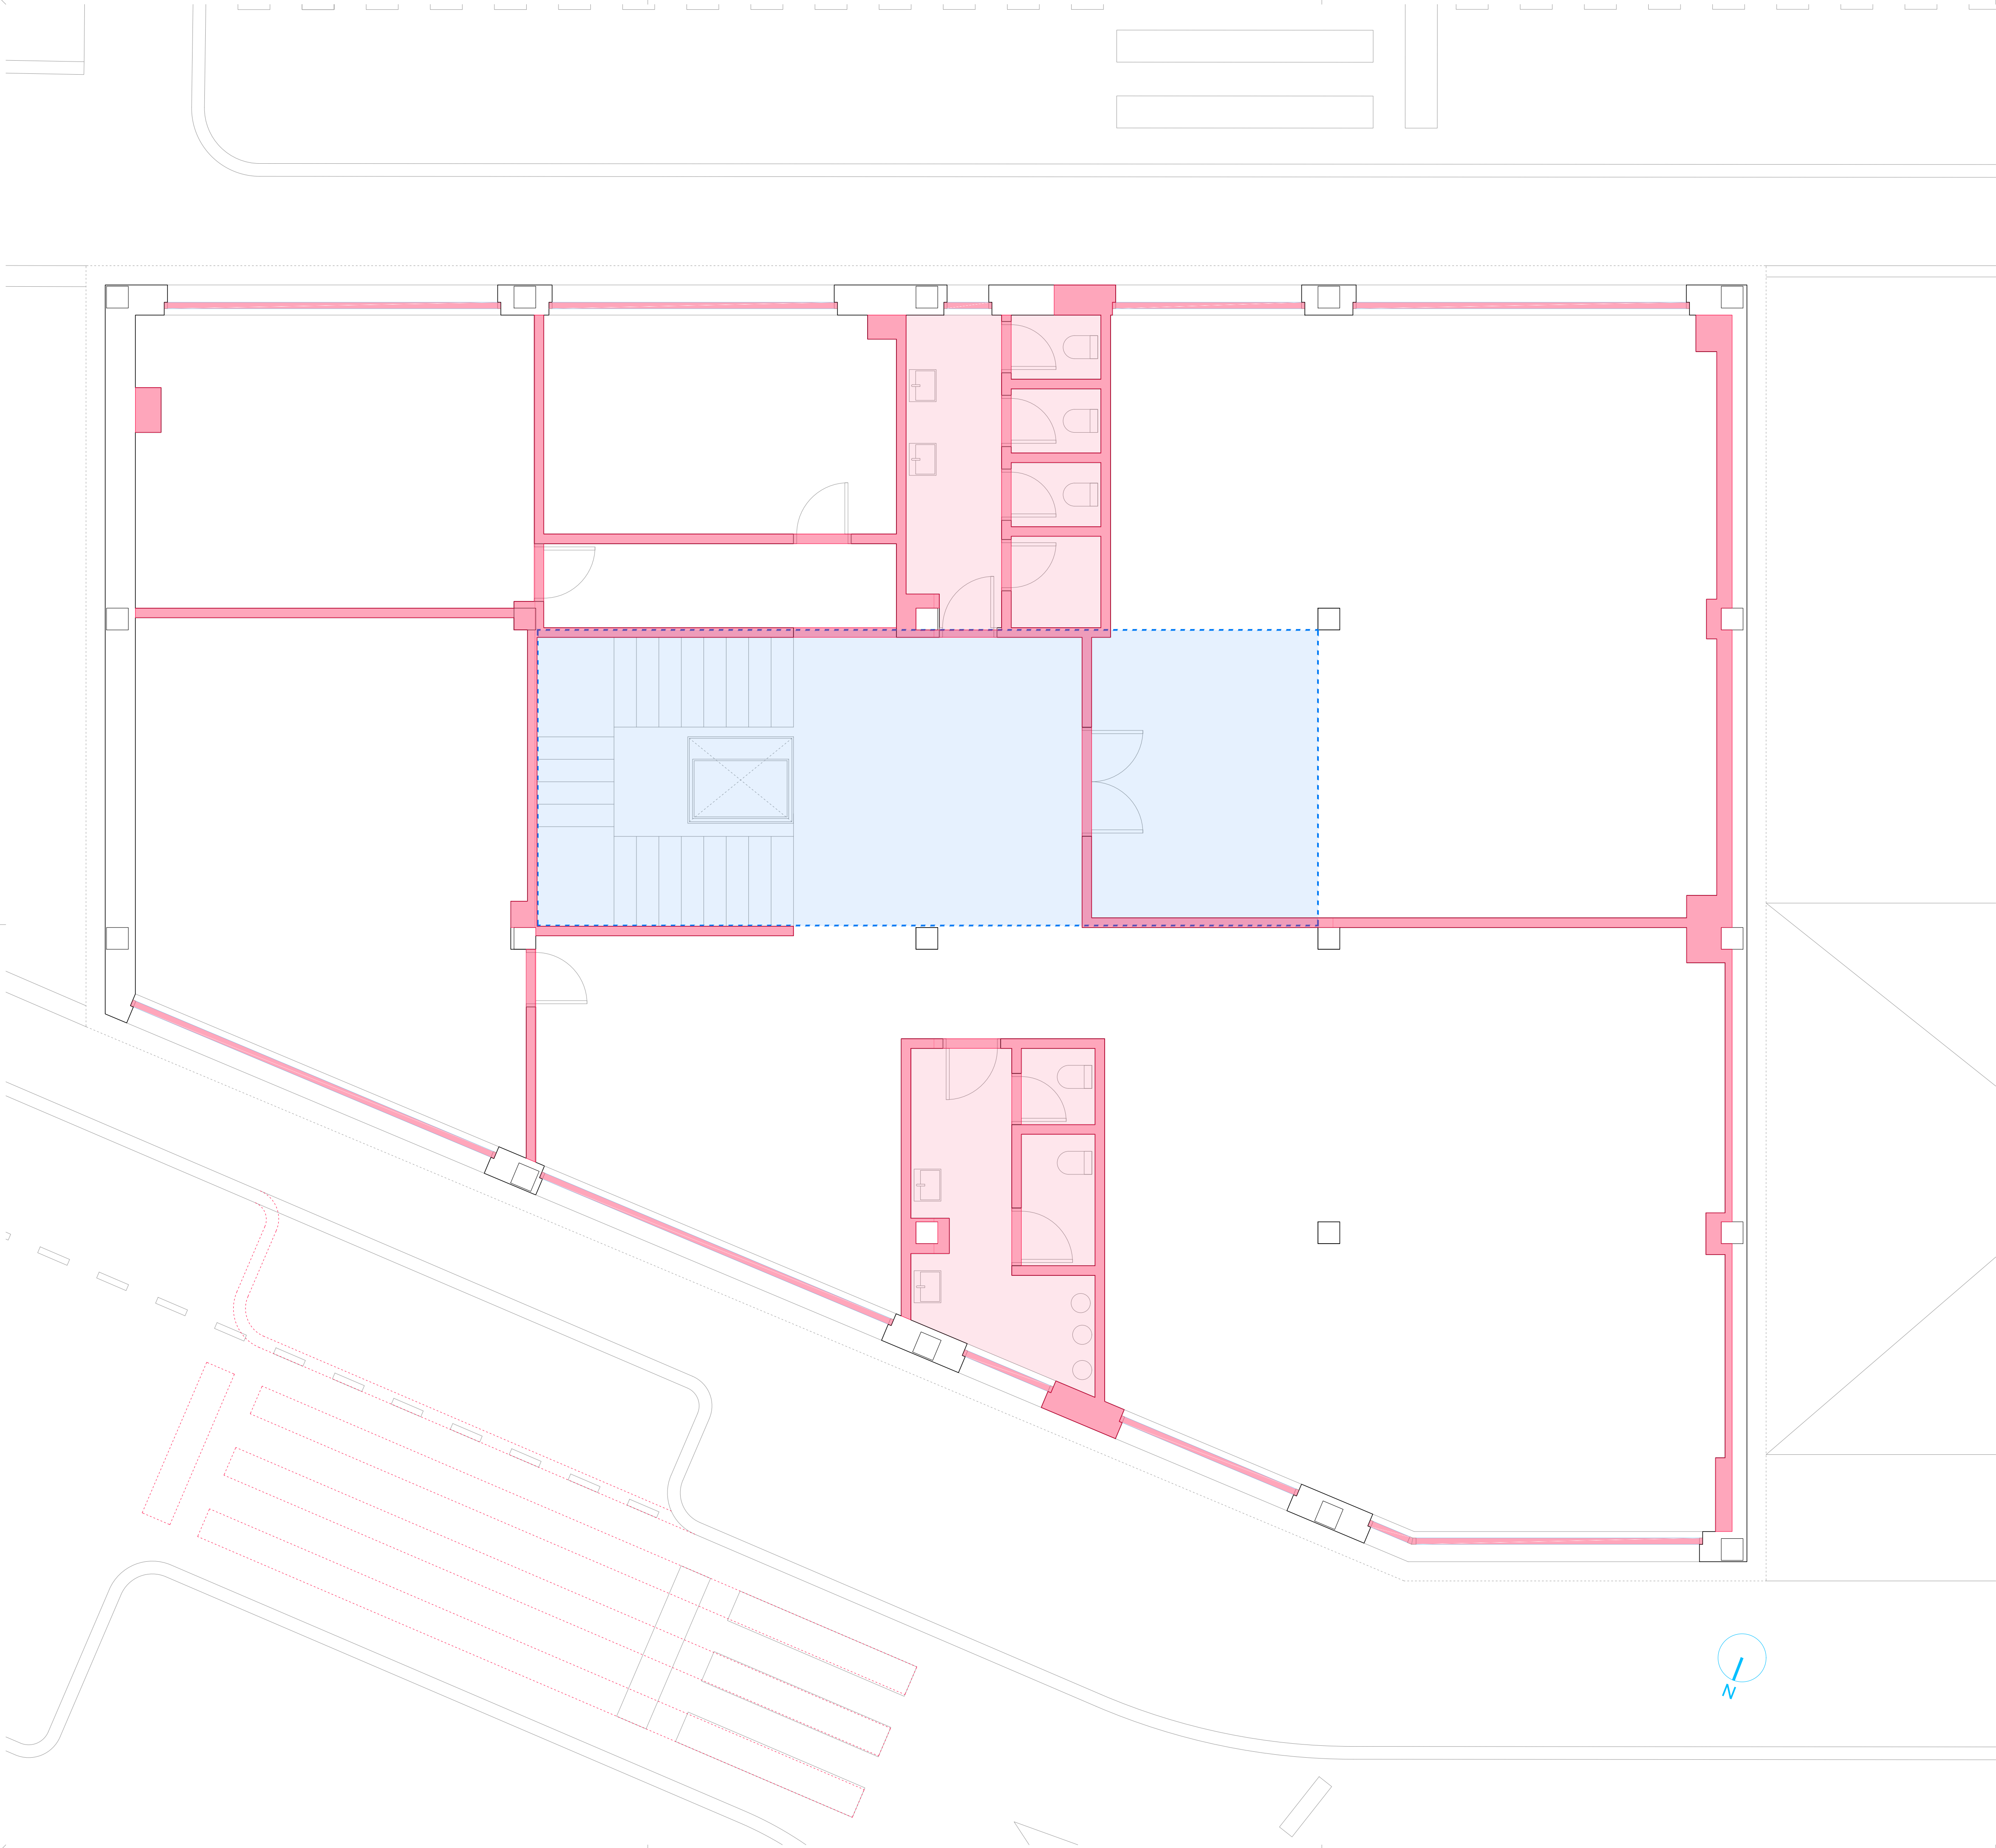

LEYENDA
DERRIBOS

■ DERRIBO GENERAL
ALICATADOS, TABIQUERÍA, CARPINTERÍA, FALSOS TECHOS, ACABADOS... SEGÚN PRESUPUESTO

■ DERRIBOS ESTRUCTURALES
VIGAS, VIGUETAS, FORJADOS... SEGÚN PRESUPUESTO

**REFORMA DEL CENTRO DE INNOVACIÓN HUMANÍSTICA
'HUMANAE' EN PAMPLONA (NAVARRA)**


Dirección: C/ Goroabe 25 BIS 31005 Pamplona, Navarra.
Promueve: Fundación Caja Navarra
Arquitectura: MOEST SMP + Saioa Lafón Los Arcos
2602 CH - PROYECTO DE EJECUCIÓN

DER02

DERRIBOS
PLANTA PRIMERA
E: 1/50@A1 E: 1/100@A3
9 junio 2026

Moest Sla

Borja Lorenzana Moreno · Miguel Pérez Estarriaga · Saioa Lafón Los Arcos

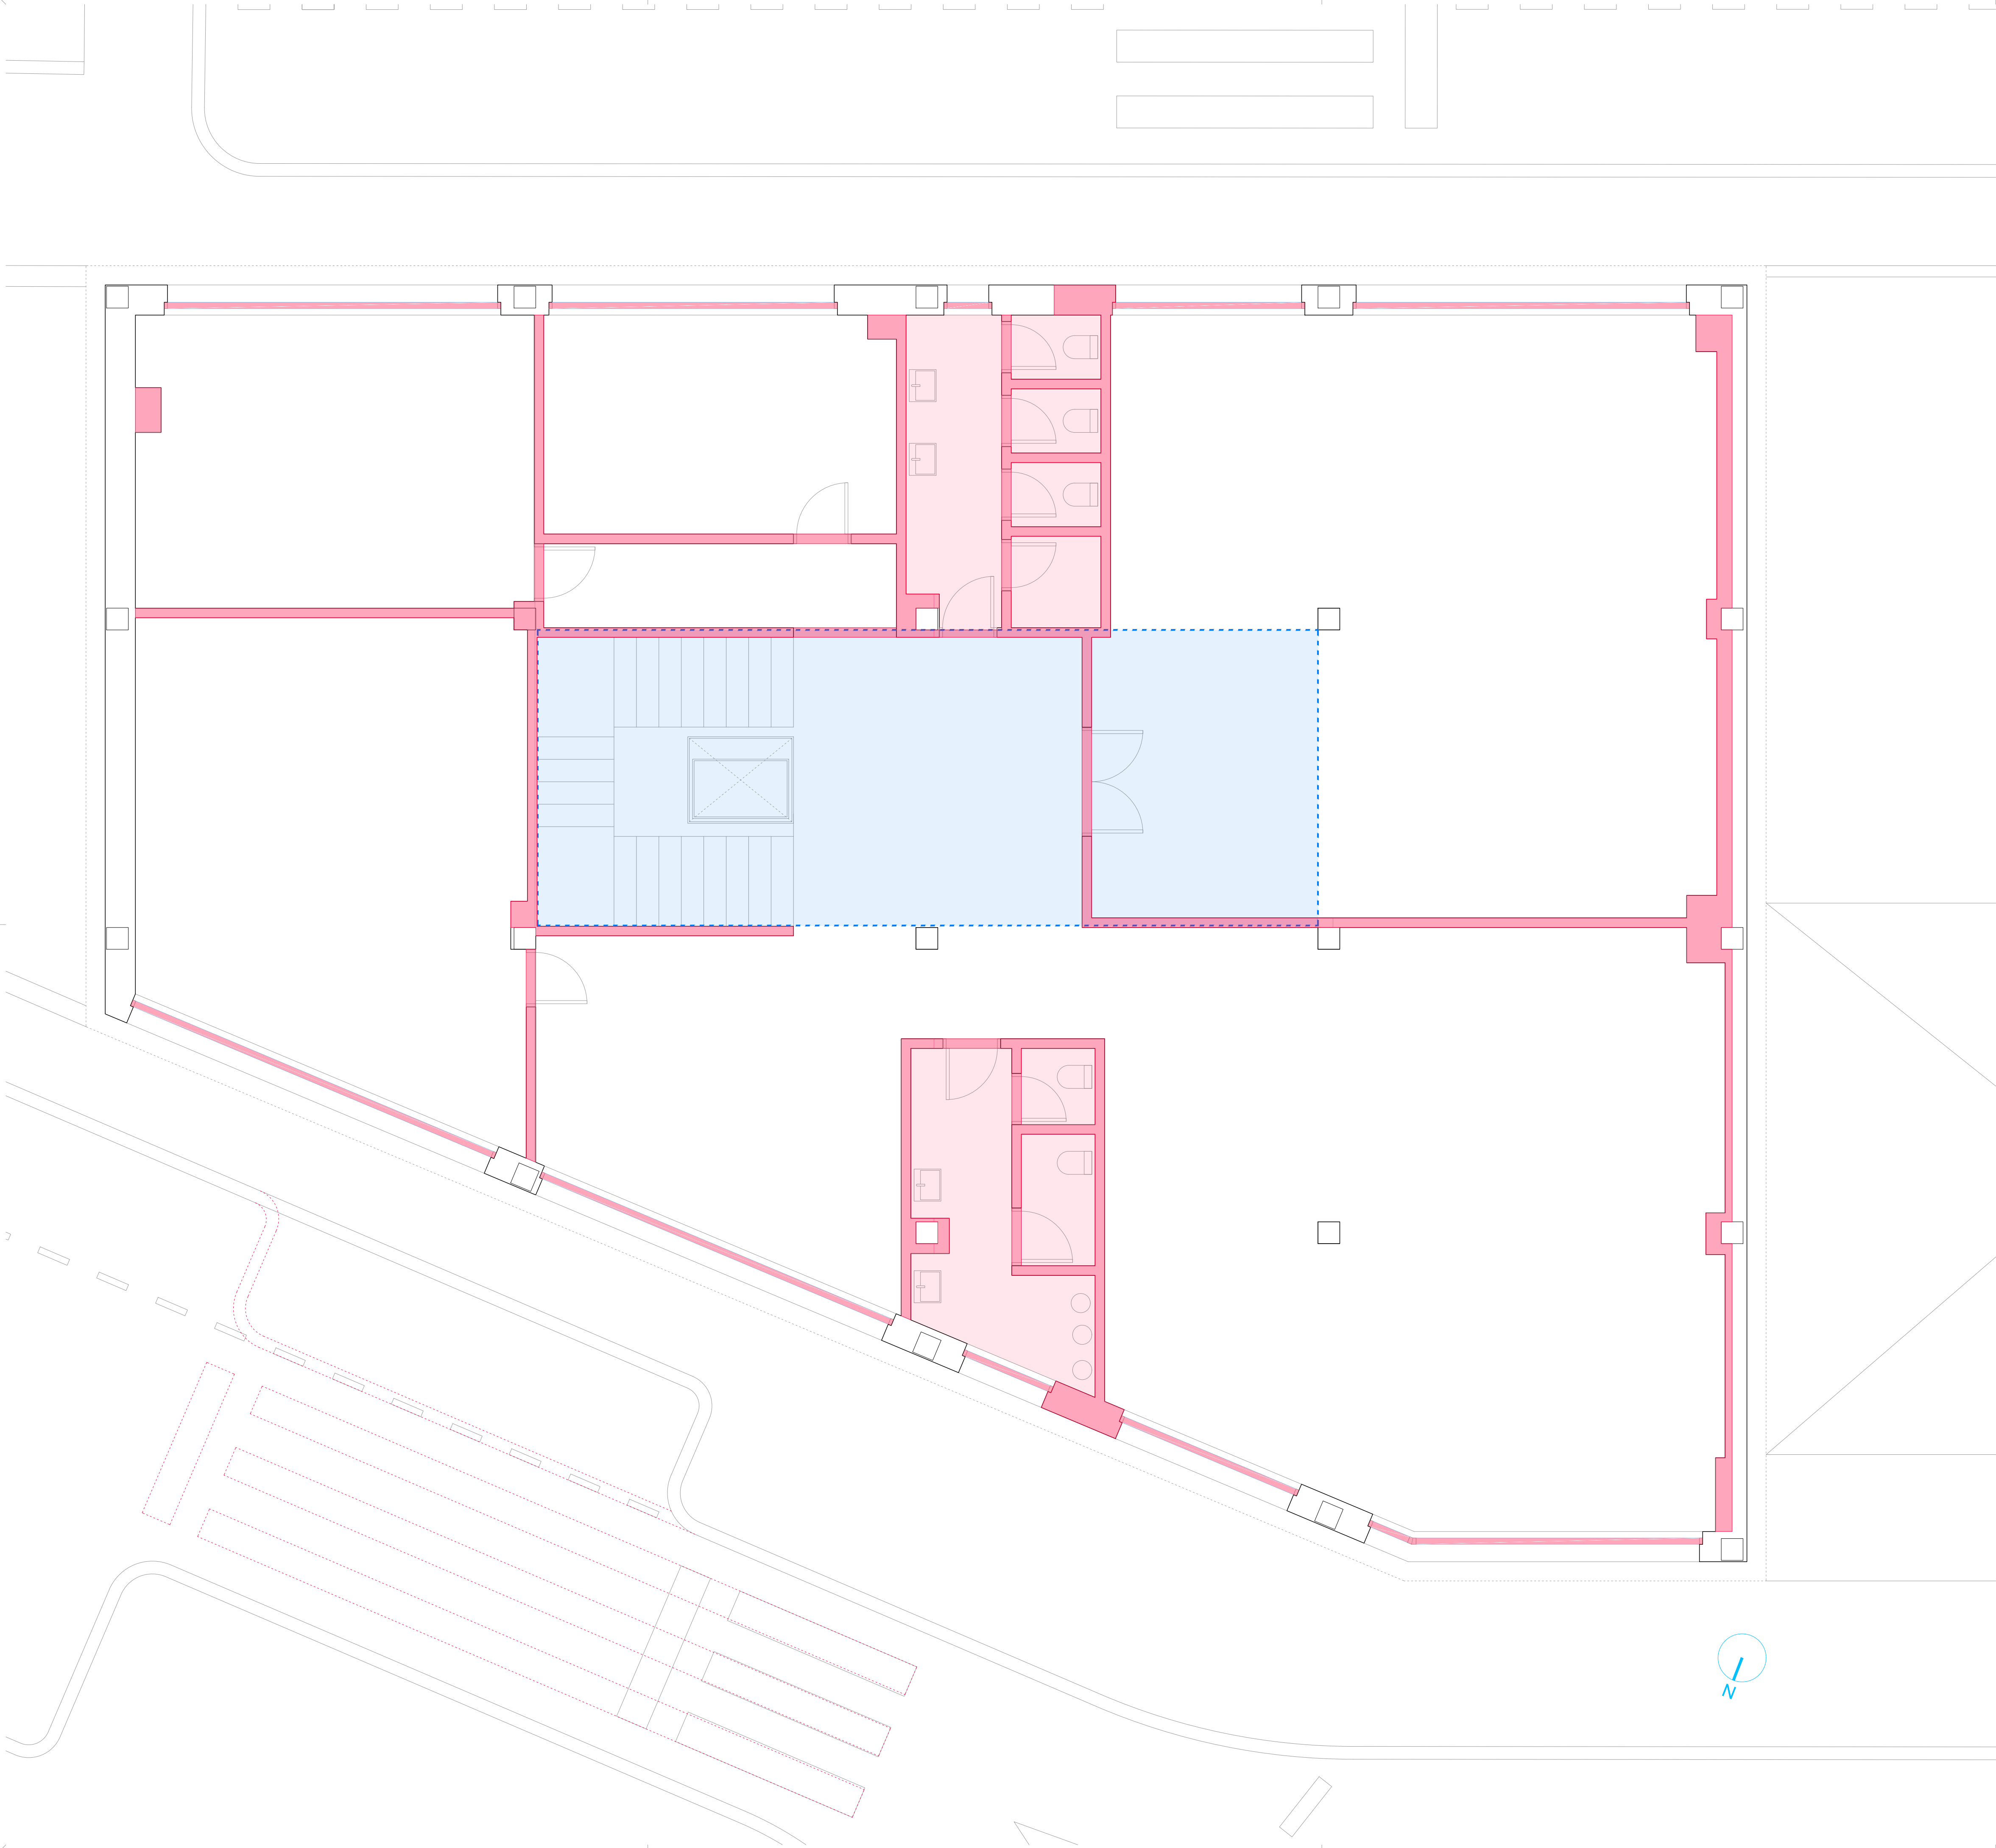

LEYENDA
DERRIBOS

■ DERRIBO GENERAL
ALICATADOS, TABIQUERÍA, CARPINTERÍA, FALSOS TECHOS, ACABADOS... SEGÚN PRESUPUESTO

■ DERRIBOS ESTRUCTURALES
VIGAS, VIGUETAS, FORJADOS... SEGÚN PRESUPUESTO

REFORMA DEL CENTRO DE INNOVACIÓN HUMANÍSTICA
'HUMANAE' EN PAMPLONA (NAVARRA)


Dirección: C/ Goroabe 25 BIS 31005 Pamplona, Navarra.
Promueve: Fundación Caja Navarra
Arquitectura: MOEST SMP + Saioa Lafón Los Arcos
2602 CHI - PROYECTO DE EJECUCIÓN

DER03

DERRIBOS
PLANTA AZOTEA
E: 1/50@A1 E: 1/100@A3
9 junio 2026

Moest Sla

Borja Lorenzana Moreno · Miguel Pérez Estarriaga · Saioa Lafón Los Arcos

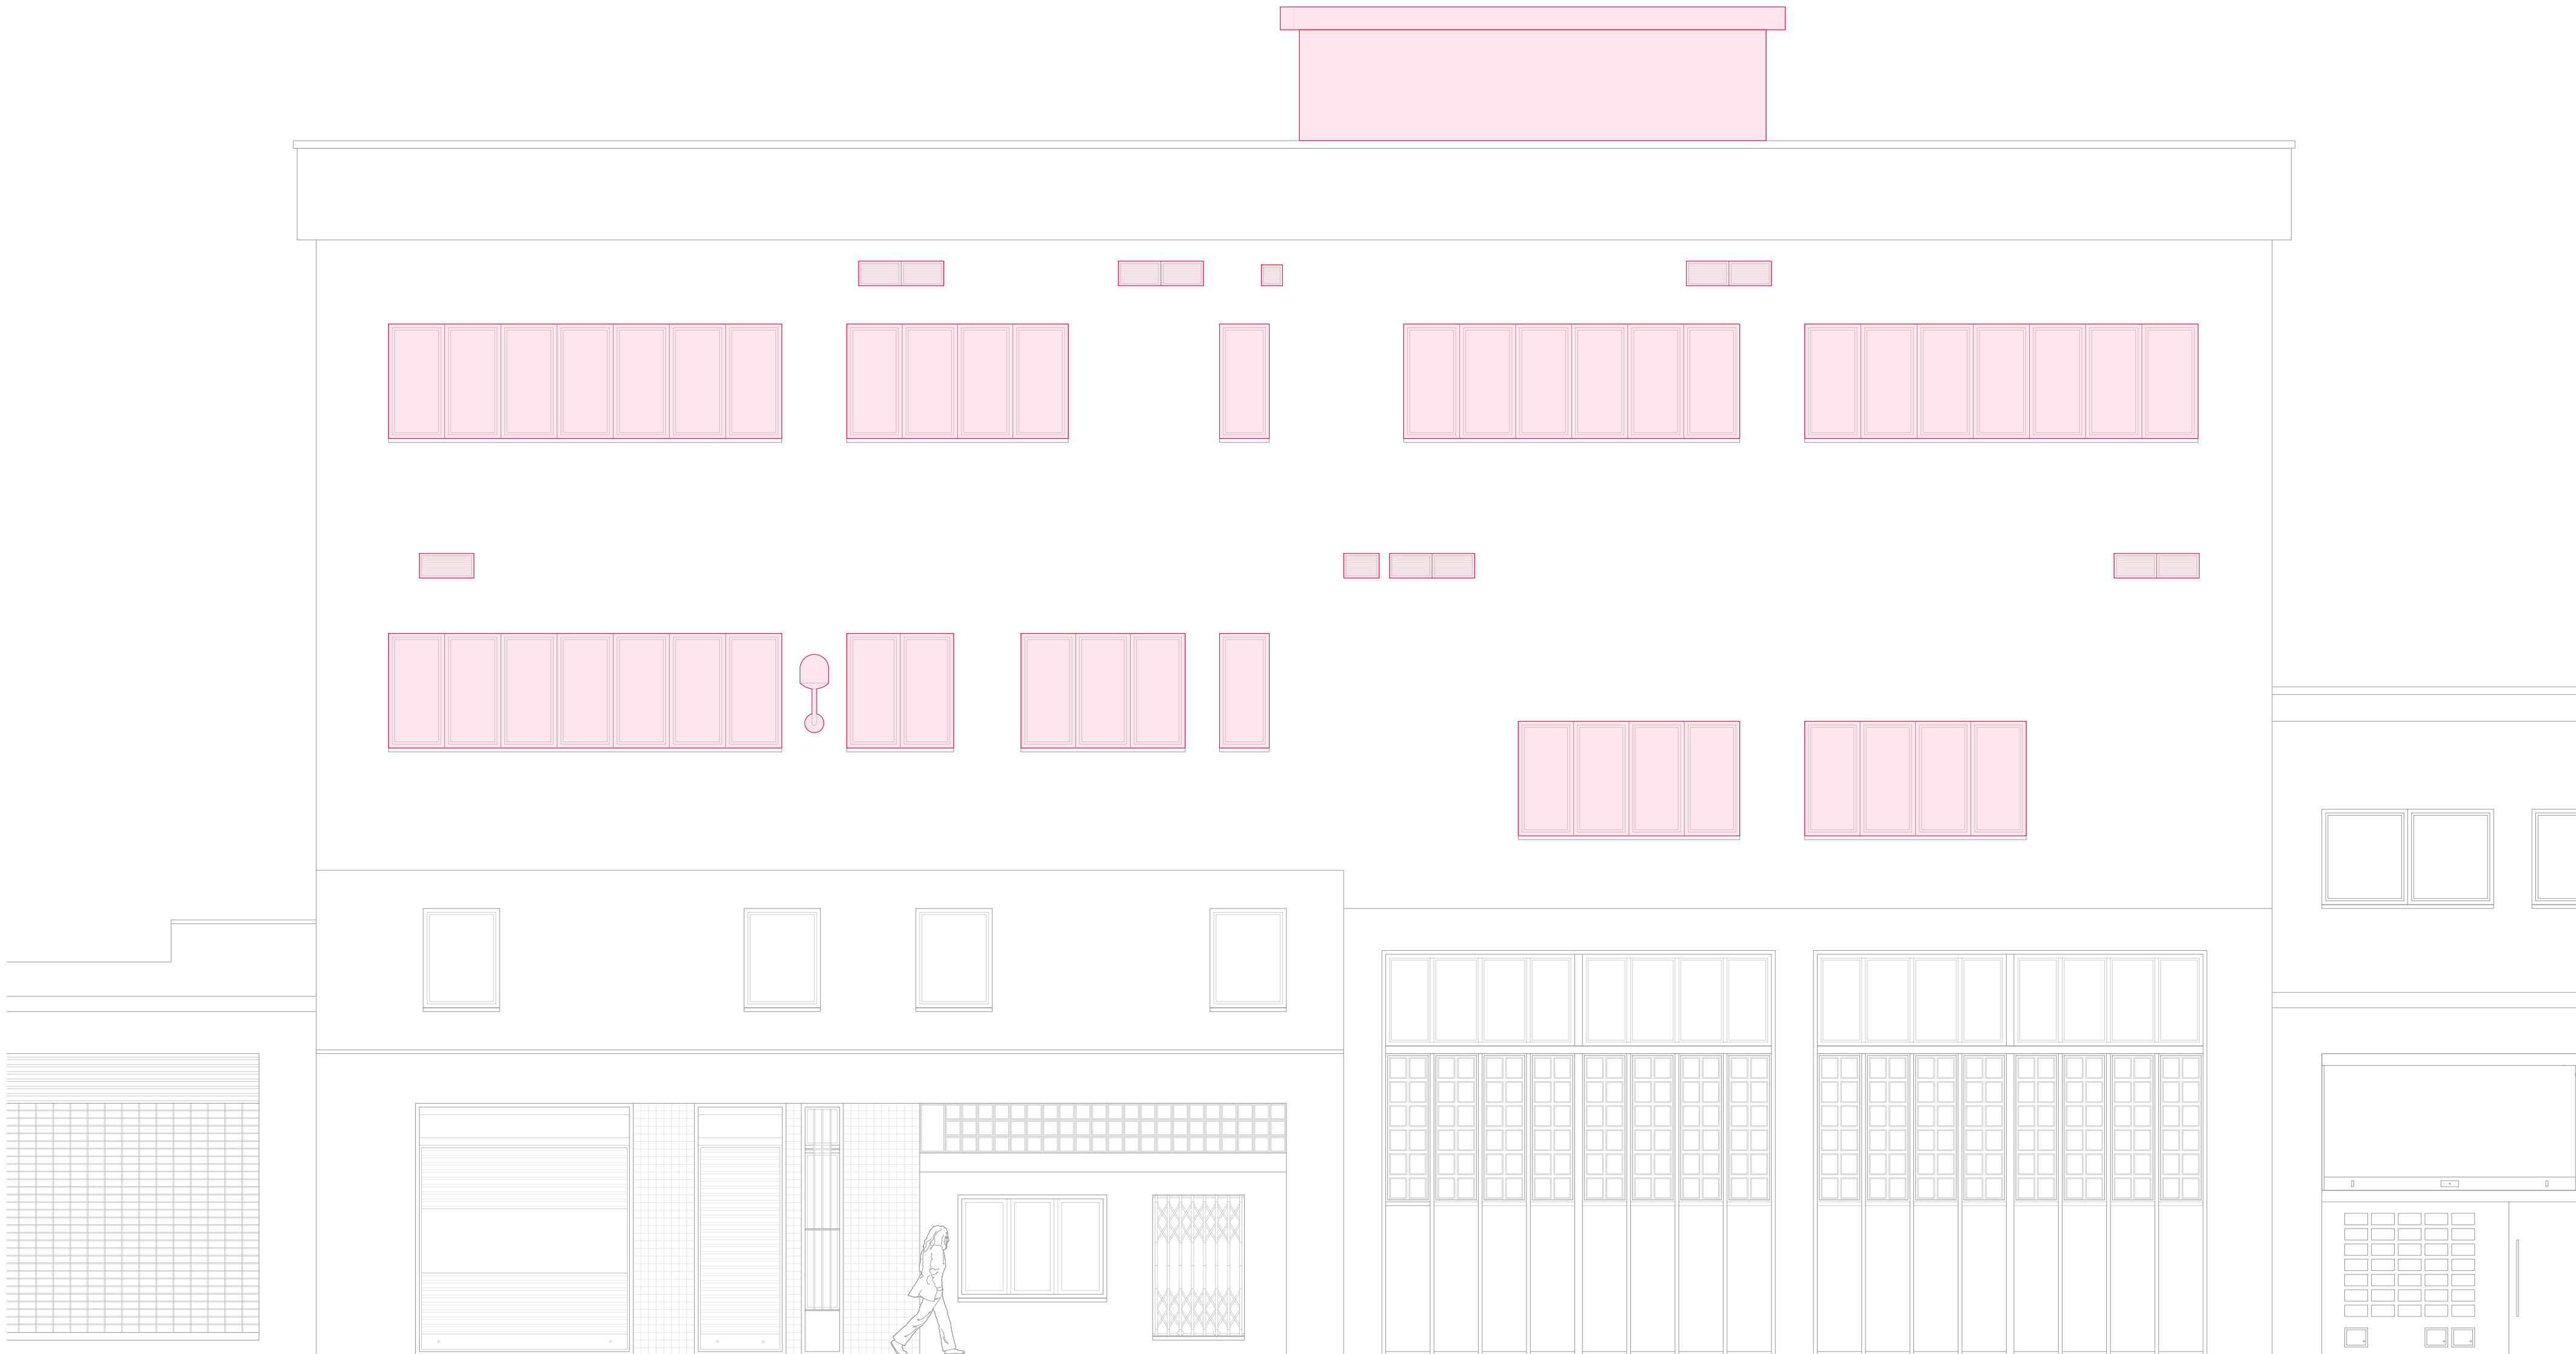

ALZADO SUR
E DIN A1 | 1:60



ALZADO NORTE
E DIN A1 | 1:60

- LEYENDA
DERRIBOS
- DERRIBO GENERAL
ALICATADOS, TABIQUERÍA, CARPINTERÍA, FALSOS TECHOS, ACABADOS... SEGÚN PRESUPUESTO
 - DERRIBOS ESTRUCTURALES
VIGAS, VIGUETAS, FORJADOS... SEGÚN PRESUPUESTO

REFORMA DEL CENTRO DE INNOVACIÓN HUMANÍSTICA
'HUMANAE' EN PAMPLONA (NAVARRA)


Dirección: C/ Goroabe 25 BIS 31005 Pamplona, Navarra.
Promueve: Fundación Caja Navarra
Arquitectura: MOEST SMP + Saioa Lafón Los Arcos
2602 CH - PROYECTO DE EJECUCIÓN

Moest Sla

Borja Lorenzana Moreno · Miguel Pérez Estarriaga · Saioa Lafón Los Arcos

DER04

ESTADO ACTUAL
ALZADOS
E: 1/60@A1 E: 1/120@A3
9 junio 2026

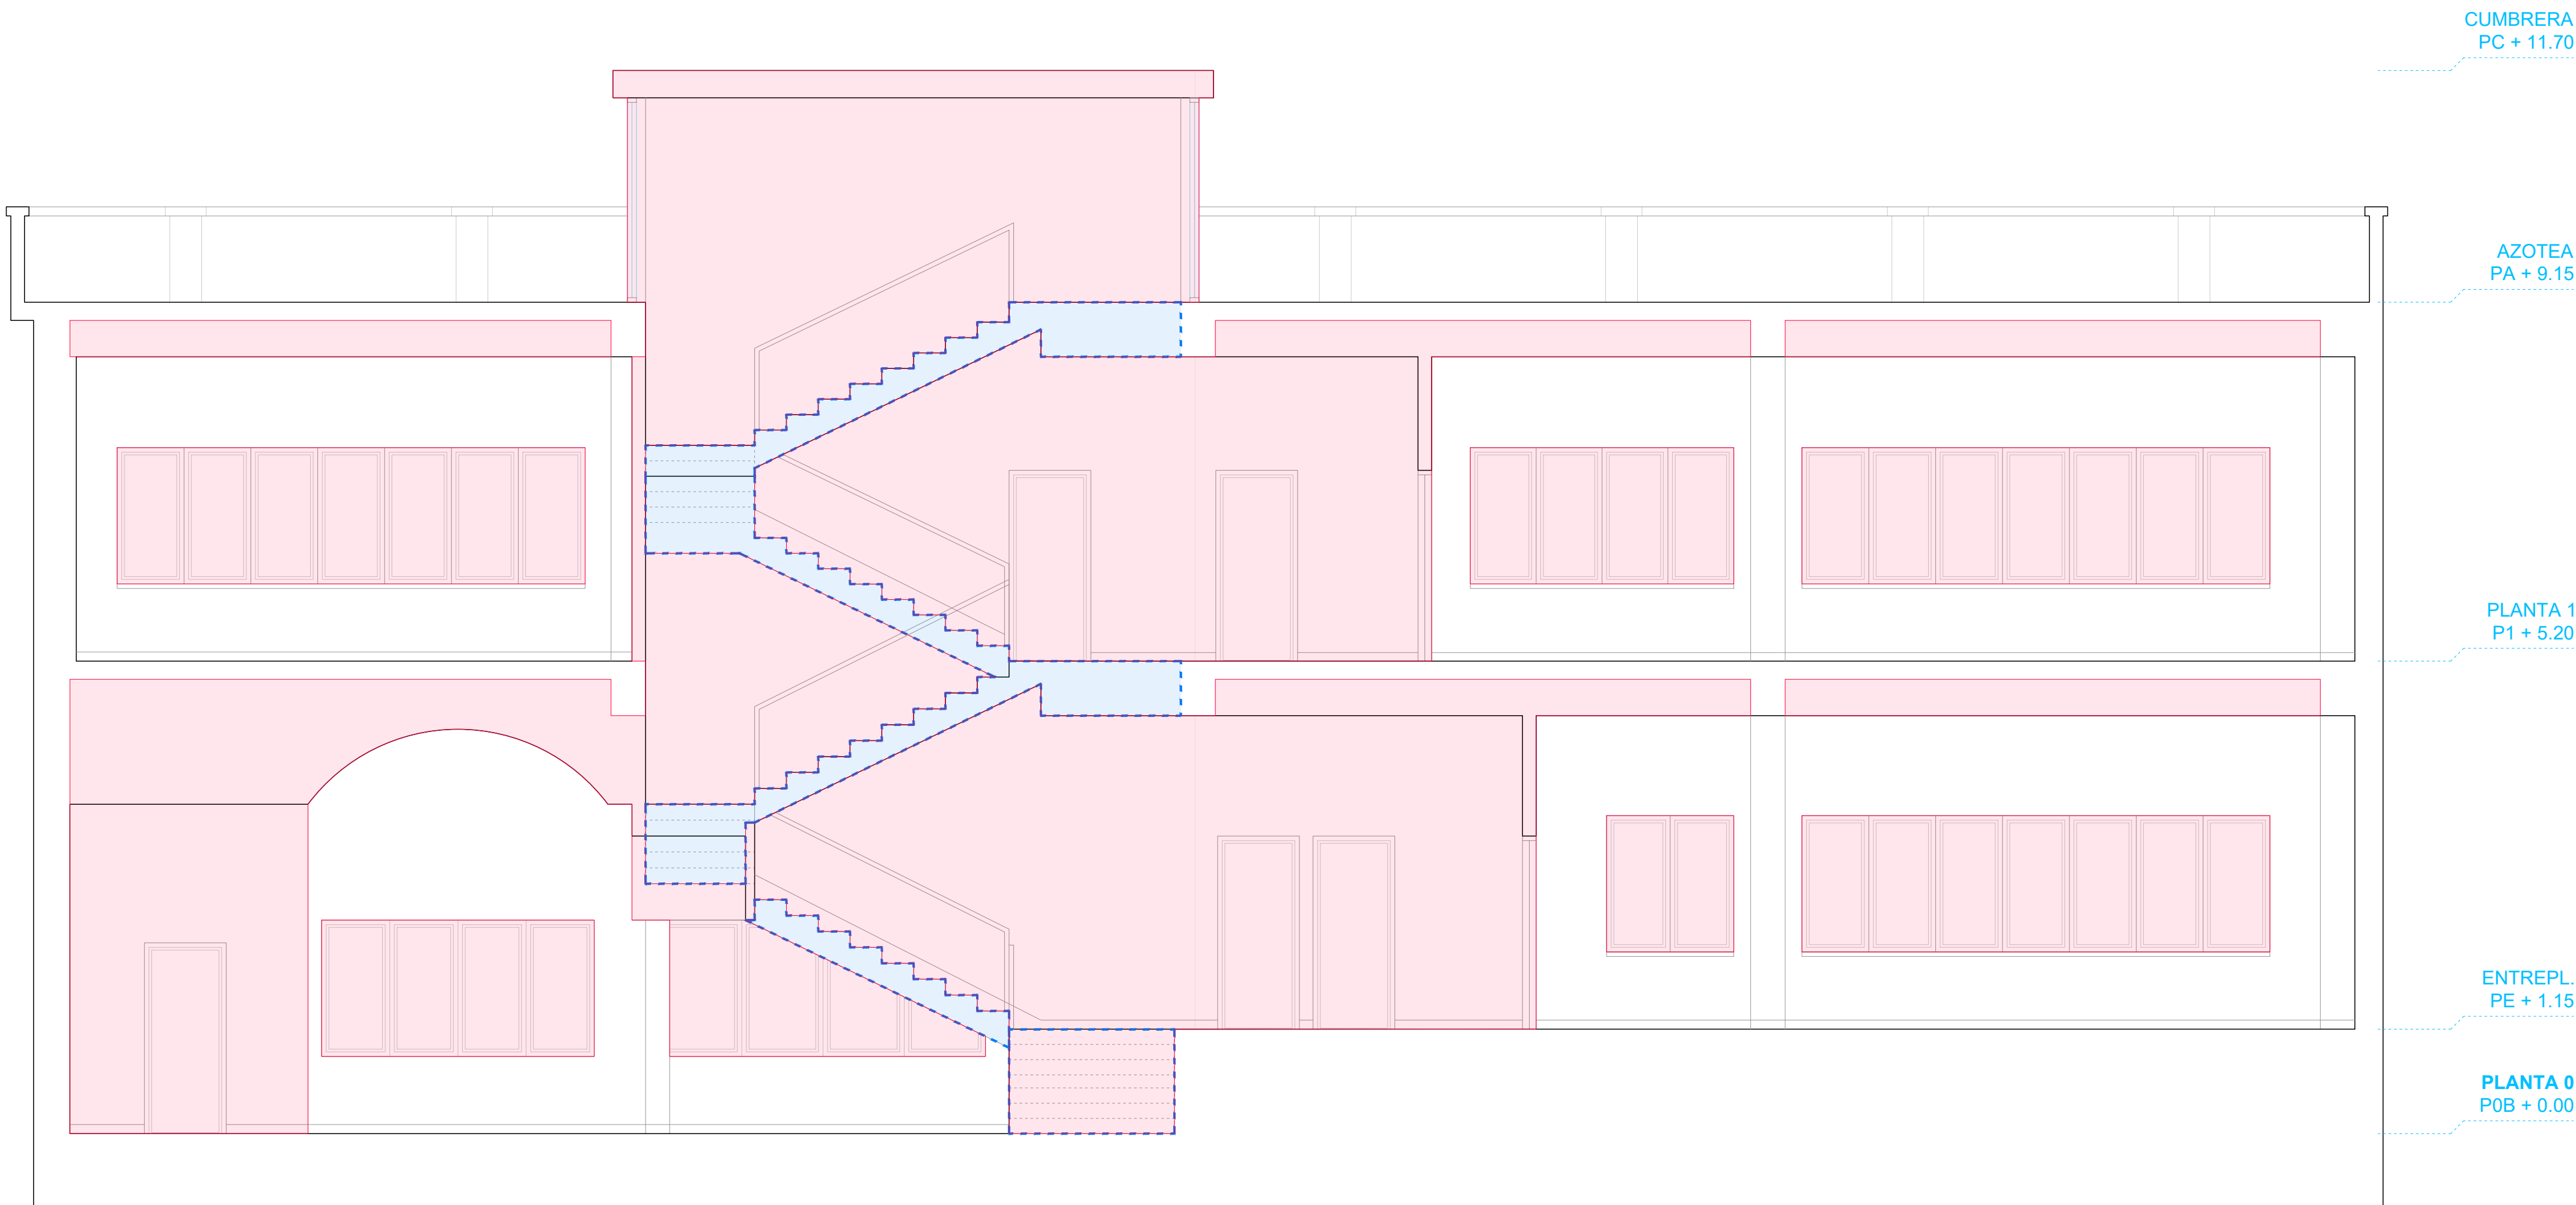

SECCIÓN A-A1
E DIN A1 | 1:50

- LEYENDA
DERRIBOS
- DERRIBO GENERAL
ALICATADOS, TABIQUERÍA, CARPINTERÍA, FALSOS TECHOS, ACABADOS... SEGÚN PRESUPUESTO
 - DERRIBOS ESTRUCTURALES
VIGAS, VIGUETAS, FORJADOS... SEGÚN PRESUPUESTO


REFORMA DEL CENTRO DE INNOVACIÓN HUMANÍSTICA
'HUMANAE' EN PAMPLONA (NAVARRA)

Dirección: C/ Goroabe 25 BIS 31005 Pamplona, Navarra.
Promueve: Fundación Caja Navarra
Arquitectura: MOEST SMP + Saioa Lafón Los Arcos
2602 CIH - PROYECTO DE EJECUCIÓN

Moest Sla

Borja Lorenzana Moreno · Miguel Pérez Estarriaga · Saioa Lafón Los Arcos

DER05
DERRIBOS
SECCIONES
E: 1/50@A1 E: 1/100@A3
9 junio 2026

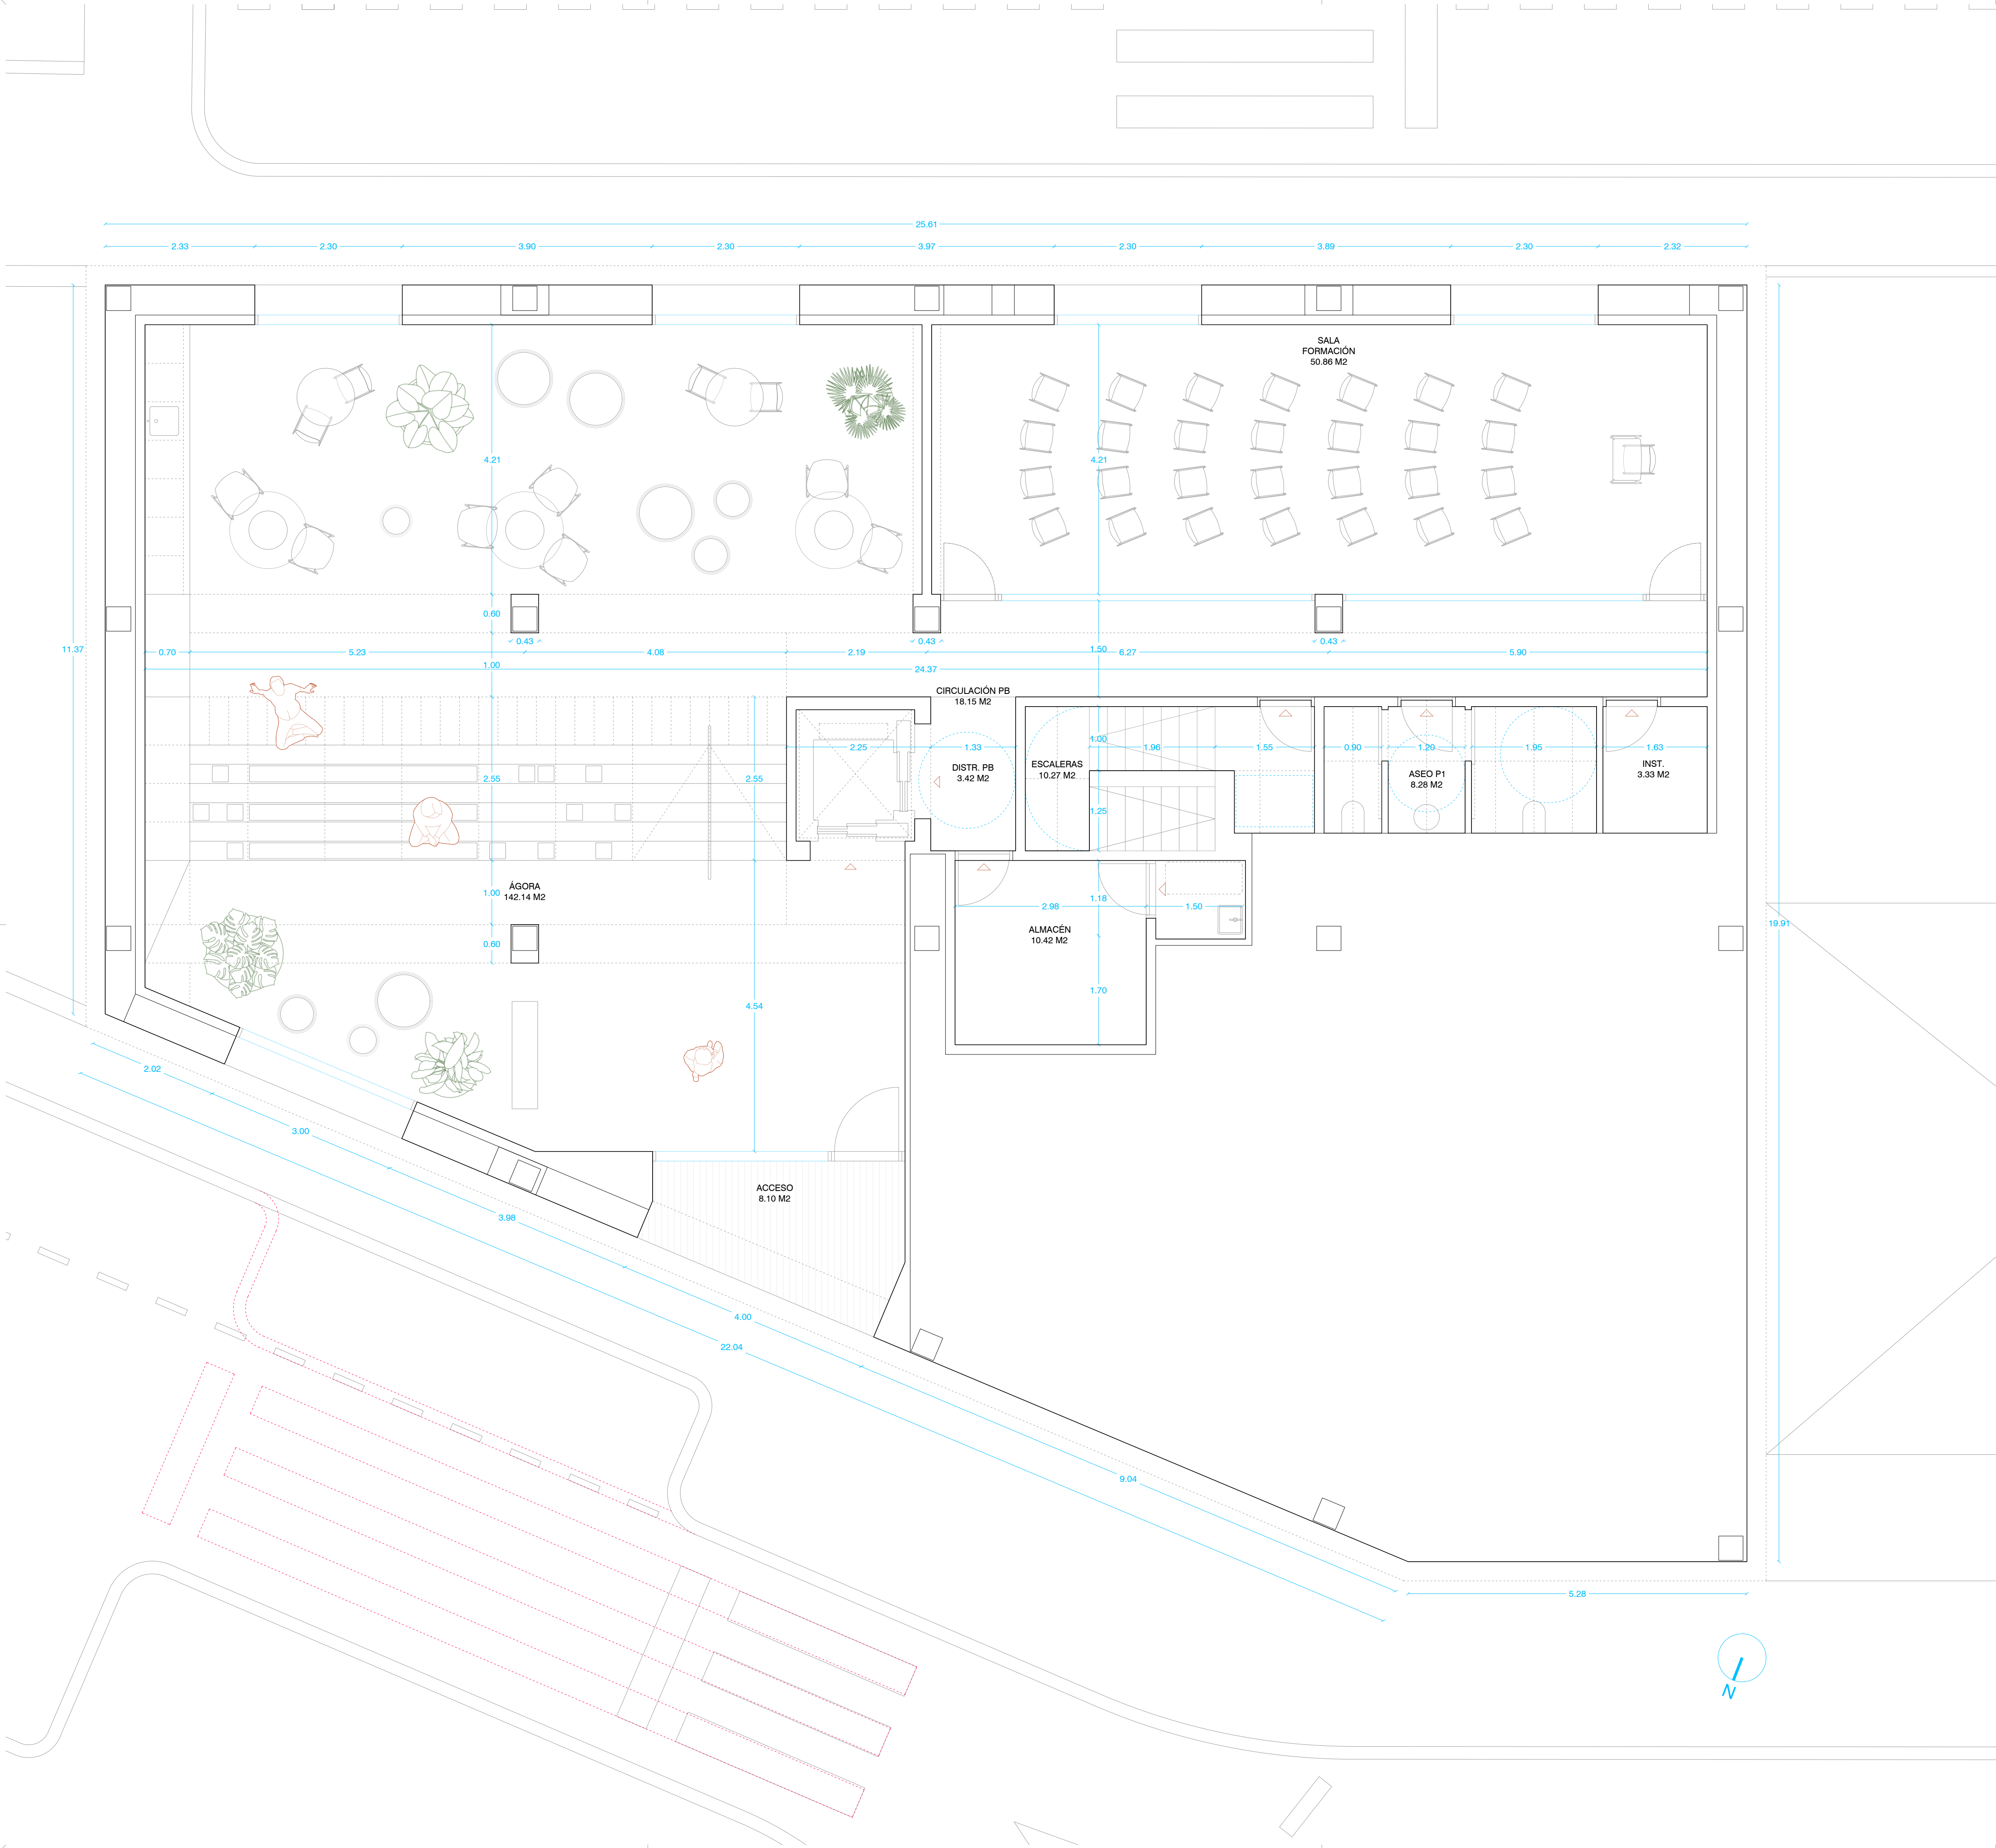

PLANTA BAJA | 0.30 M - 1.21 M

01 ZAGUÁN ACCESO	8.10 M2
02 ÁGORA MULTIUSOS	142.14 M2
03 SALA FORMACIÓN	50.86 M2
04 ESCALERA	10.27 M2
05 DISTRIBUIDOR PB	3.42 M2
06 CIRCULACIÓN PB	18.15 M2
07 ALMACÉN	10.42 M2
08 INSTALACIONES	3.33 M2
09 ASEO PB	8.28 M2

TOTAL PLANTA BAJA	254.96 M2
TOTAL PLANTA PRIMERA	333.24 M2
TOTAL PLANTA AZOTEA	3.65 M2

TOTAL SUP. ÚTIL	591.85 M2
TOTAL SUP. CONSTRUIDA	752.42 M2
TOTAL SUP. EXTERIOR	334.38 M2

PLANTA PRIMERA | + 5.29 M

10 COWORKING	111.53 M2
11 BIBLIOTECA	29.00 M2
12 COFFEE CORNER	29.49 M2
13 OFFICE	30.07 M2
14 ASEO P1	9.12 M2
15 DISTRIBUIDOR P1	4.01 M2
16 CIRCULACIÓN P1	18.83 M2
17 CONJUNTO DESPACHOS	101.19 M2
18 TERRAZA*	16.96 M2

TOTAL PLANTA PRIMERA	333.24 M2
TOTAL PLANTA BAJA	254.96 M2
TOTAL PLANTA AZOTEA	3.65 M2

TOTAL SUP. ÚTIL	591.85 M2
TOTAL SUP. CONSTRUIDA	752.42 M2
TOTAL SUP. EXTERIOR	334.38 M2

PLANTA AZOTEA | + 9.45 M

19 DISTRIBUIDOR PC	3.65 M2
20 ZONA TRANSITABLE (NC)	111.80 M2
21 ZONA AJARDINADA (NC)	214.10 M2

TOTAL PLANTA AZOTEA	3.65 M2
TOTAL PLANTA BAJA	254.96 M2
TOTAL PLANTA PRIMERA	333.24 M2

TOTAL SUP. ÚTIL	591.85 M2
TOTAL SUP. CONSTRUIDA	752.42 M2
TOTAL SUP. EXTERIOR	334.38 M2

REFORMA DEL CENTRO DE INNOVACIÓN HUMANÍSTICA
'HUMANAE' EN PAMPLONA (NAVARRA)

Dirección: C/ Goroabe 25 BIS 31005 Pamplona, Navarra.
Promueve: Fundación Caja Navarra
Arquitectura: MOEST SMP + Saioa Lafón Los Arcos
2602 CHI - PROYECTO DE EJECUCIÓN

Moest Sla

Borja Lorenzana Moreno · Miguel Pérez Estarriaga · Saioa Lafón Los Arcos

ARQ01

ARQUITECTURA
PLANTA BAJA
E: 1/50@A1 E: 1/100@A3
30 junio 2026



PLANTA BAJA 0.30 M - 1.21 M	
01 ZAGUÁN ACCESO	8.10 M2
02 AGORA MULTIUSOS	142.14 M2
03 SALA FORMACIÓN	50.86 M2
04 ESCALERA	10.27 M2
05 DISTRIBUIDOR PB	9.42 M2
06 CIRCULACIÓN PB	18.15 M2
07 ALMACÉN	10.42 M2
08 INSTALACIONES	3.33 M2
09 ASEO PB	8.28 M2
TOTAL PLANTA BAJA	254.96 M2
TOTAL PLANTA PRIMERA	333.24 M2
TOTAL PLANTA AZOTEA	3.65 M2
TOTAL SUP. ÚTIL	591.85 M2
TOTAL SUP. CONSTRUIDA	752.42 M2
TOTAL SUP. EXTERIOR	334.38 M2

PLANTA PRIMERA + 5.29 M	
10 COWORKING	111.53 M2
11 BIBLIOTECA	29.00 M2
12 COFFEE CORNER	29.49 M2
13 OFFICE	30.07 M2
14 ASEO P1	9.12 M2
15 DISTRIBUIDOR P1	4.01 M2
16 CIRCULACIÓN P1	18.83 M2
17 CONJUNTO DESPACHOS	101.19 M2
18 TERRAZA*	16.96 M2
TOTAL PLANTA PRIMERA	333.24 M2
TOTAL PLANTA BAJA	254.96 M2
TOTAL PLANTA AZOTEA	3.65 M2
TOTAL SUP. ÚTIL	591.85 M2
TOTAL SUP. CONSTRUIDA	752.42 M2
TOTAL SUP. EXTERIOR	334.38 M2

PLANTA AZOTEA + 9.45 M	
19 DISTRIBUIDOR PC	3.65 M2
20 ZONA TRANSITABLE (NC)	111.80 M2
21 ZONA AJARDINADA (NC)	214.10 M2
TOTAL PLANTA AZOTEA	3.65 M2
TOTAL PLANTA BAJA	254.96 M2
TOTAL PLANTA PRIMERA	333.24 M2
TOTAL SUP. ÚTIL	591.85 M2
TOTAL SUP. CONSTRUIDA	752.42 M2
TOTAL SUP. EXTERIOR	120.28 M2

REFORMA DEL CENTRO DE INNOVACIÓN HUMANÍSTICA
'HUMANAE' EN PAMPLONA (NAVARRA)


Dirección: C/ Goroabe 25 BIS 31005 Pamplona, Navarra.
Promueve: Fundación Caja Navarra
Arquitectura: MOEST SMP + Saioa Lafón Los Arcos
2802 CHI - PROYECTO DE EJECUCIÓN

ARQ02

ARQUITECTURA
PLANTA PRIMERA
E: 1/50@A1 E: 1/100@A3
30 junio 2026

Moest Sla

Borja Lorenzana Moreno · Miguel Pérez Estarriaga · Saioa Lafón Los Arcos

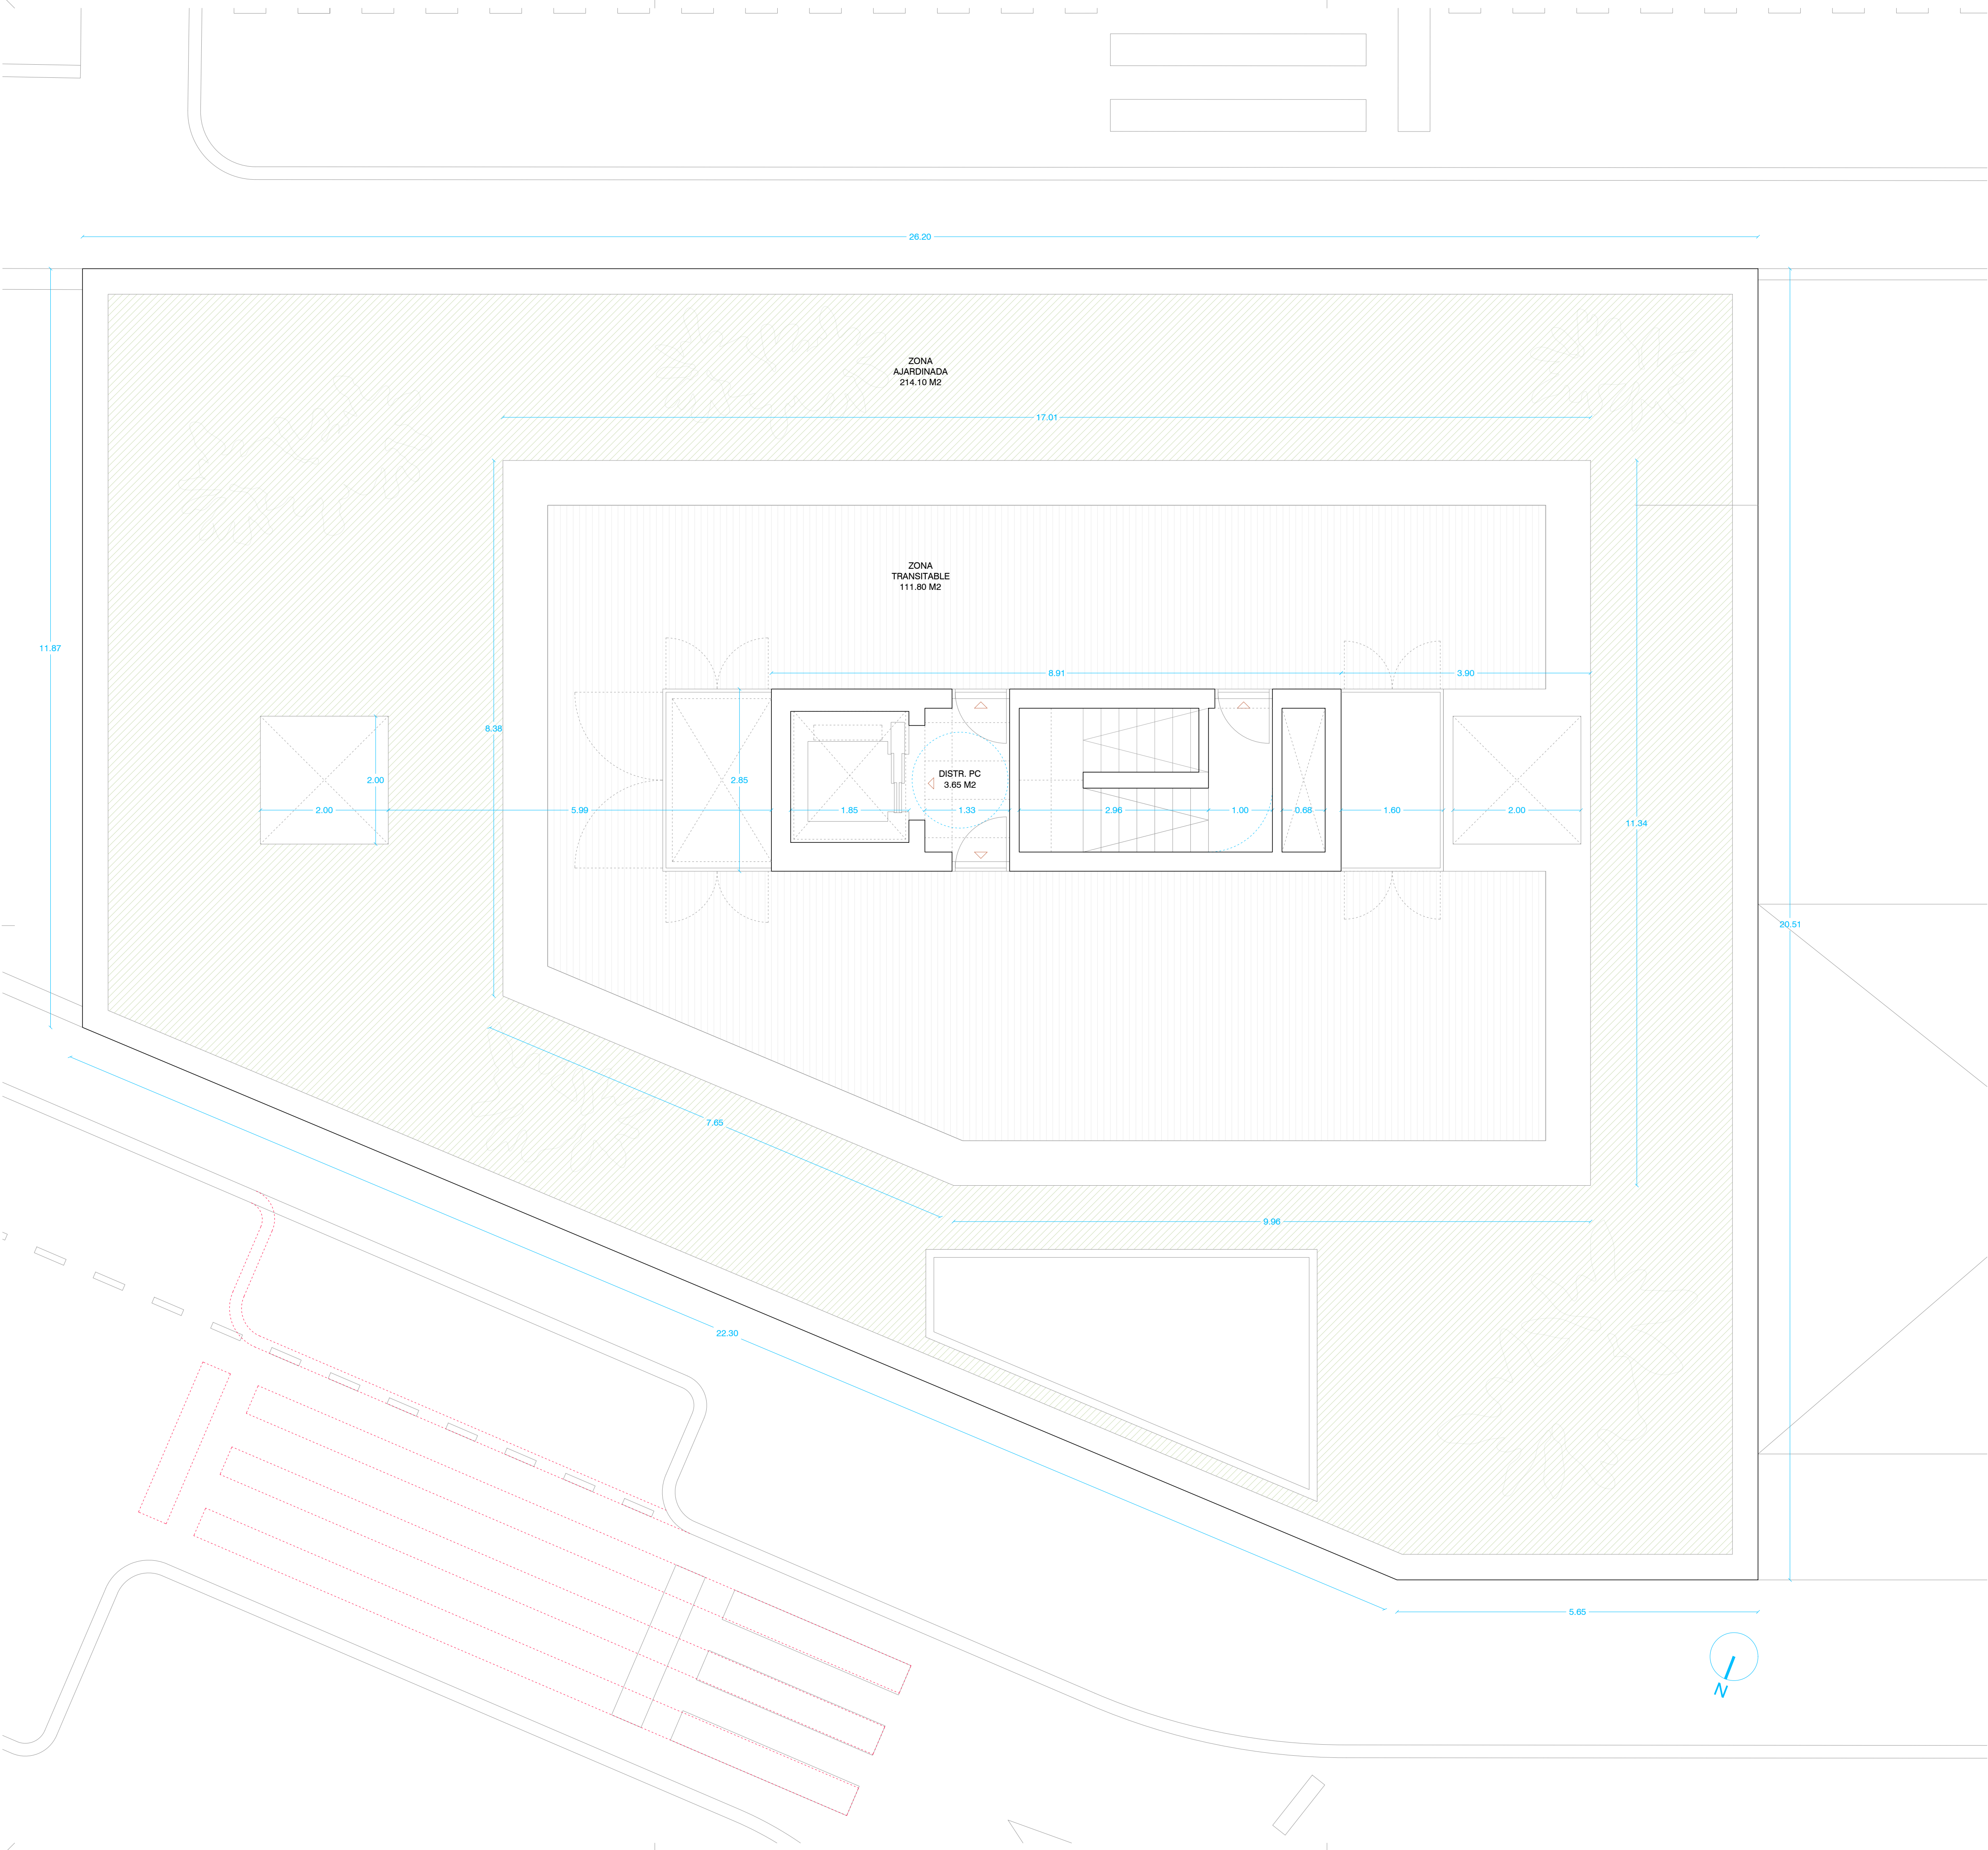

PLANTA BAJA | 0.30 M - 1.21 M

01 ZAGUÁN ACCESO	8.10 M2
02 AGORA MULTIUSOS	142.14 M2
03 SALA FORMACIÓN	50.86 M2
04 ESCALERA	10.27 M2
05 DISTRIBUIDOR PB	3.42 M2
06 CIRCULACIÓN PB	18.15 M2
07 ALMACÉN	10.42 M2
08 INSTALACIONES	3.33 M2
09 ASEO PB	8.28 M2

TOTAL PLANTA BAJA 254.96 M2

TOTAL PLANTA PRIMERA	333.24 M2
TOTAL PLANTA AZOTEA	3.65 M2

TOTAL SUP. ÚTIL	591.85 M2
TOTAL SUP. CONSTRUIDA	752.42 M2
TOTAL SUP. EXTERIOR	334.38 M2

PLANTA PRIMERA | + 5.29 M

10 COWORKING	111.53 M2
11 BIBLIOTECA	29.00 M2
12 COFFEE CORNER	29.49 M2
13 OFFICE	30.07 M2
14 ASEO P1	9.12 M2
15 DISTRIBUIDOR P1	4.01 M2
16 CIRCULACIÓN P1	18.83 M2
17 CONJUNTO DESPACHOS	101.19 M2
18 TERRAZA	16.96 M2

TOTAL PLANTA PRIMERA 333.24 M2

TOTAL PLANTA BAJA	254.96 M2
TOTAL PLANTA AZOTEA	3.65 M2

TOTAL SUP. ÚTIL	591.85 M2
TOTAL SUP. CONSTRUIDA	752.42 M2
TOTAL SUP. EXTERIOR	334.38 M2

PLANTA AZOTEA | + 9.45 M

19 DISTRIBUIDOR PC	3.65 M2
20 ZONA TRANSITABLE (NC)	111.80 M2
21 ZONA AJARDINADA (NC)	214.10 M2

TOTAL PLANTA AZOTEA 3.65 M2

TOTAL PLANTA BAJA	254.96 M2
TOTAL PLANTA PRIMERA	333.24 M2

TOTAL SUP. ÚTIL	591.85 M2
TOTAL SUP. CONSTRUIDA	752.42 M2
TOTAL SUP. EXTERIOR	334.38 M2

REFORMA DEL CENTRO DE INNOVACIÓN HUMANÍSTICA
'HUMANAE' EN PAMPLONA (NAVARRA)


Dirección: C/ Goroabe 25 BIS 31005 Pamplona, Navarra.
Promueve: Fundación Caja Navarra
Arquitectura: MOEST SMP + Saioa Lafón Los Arcos
2602 CHI - PROYECTO DE EJECUCIÓN

Moest SIA

Borja Lorenzana Moreno · Miguel Pérez Estarriaga · Saioa Lafón Los Arcos

ARQ03

ARQUITECTURA
PLANTA AZOTEA
E: 1/50@A1 E: 1/100@A3
30 junio 2026

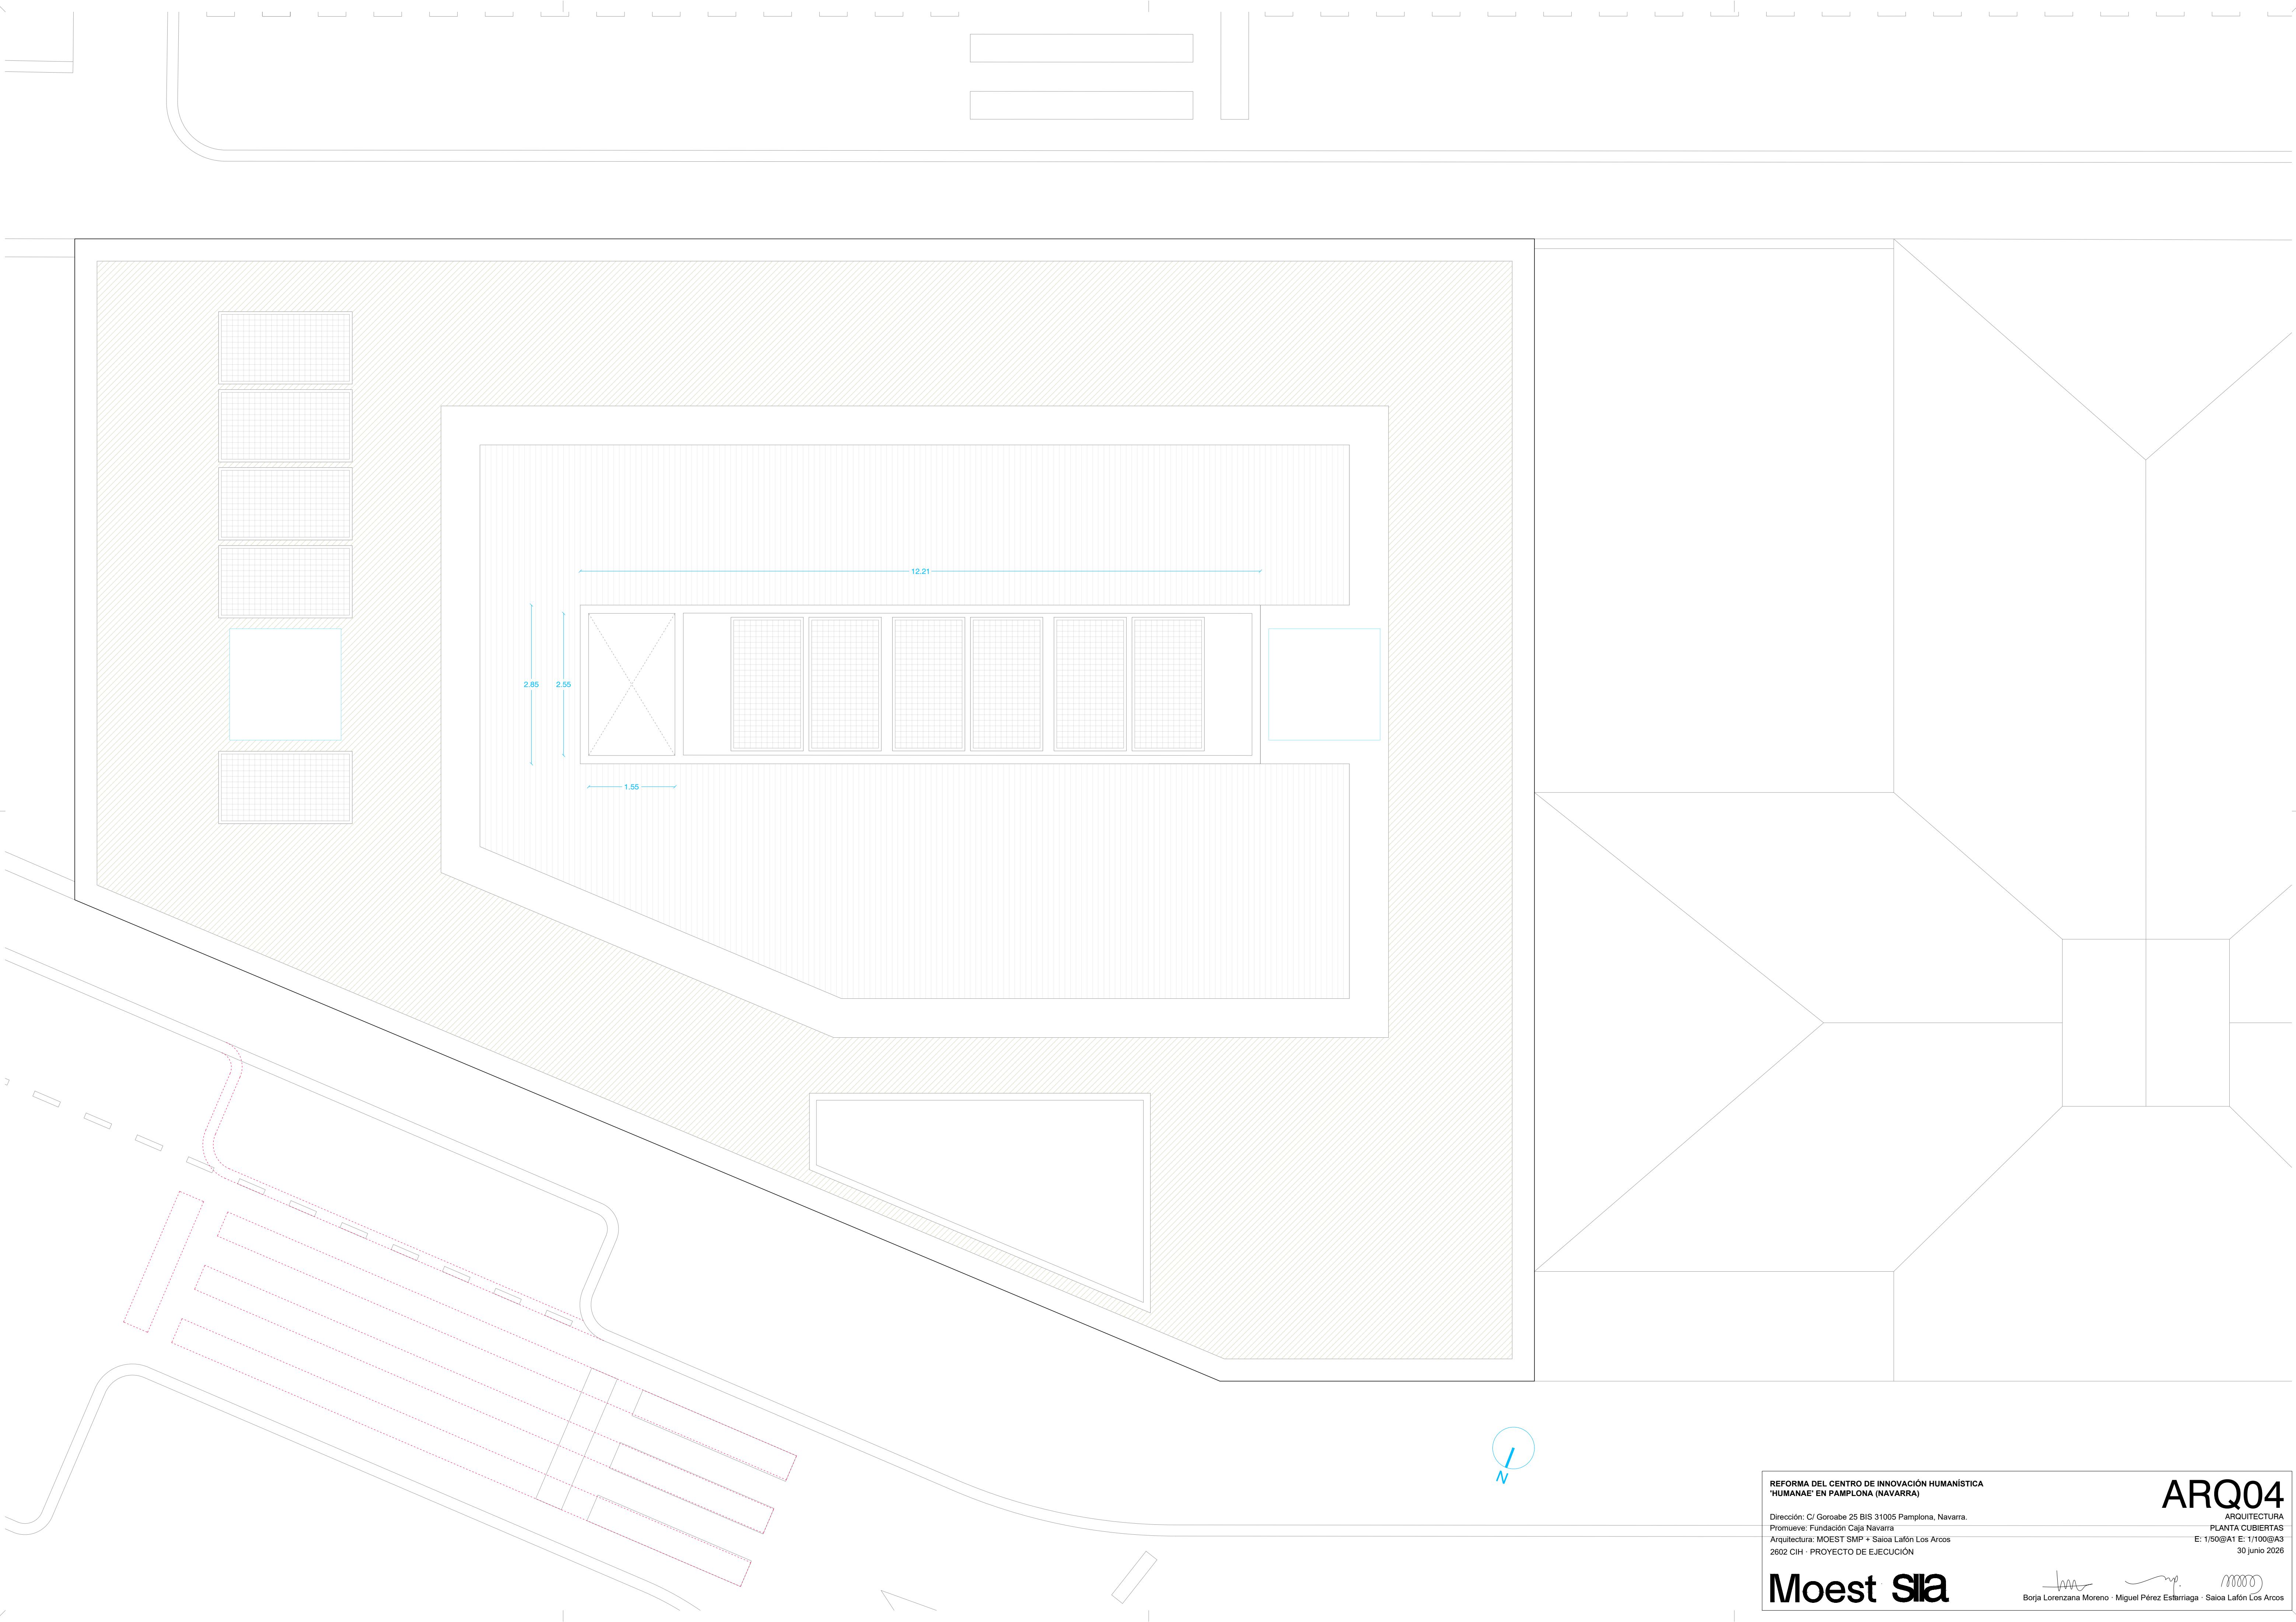

REFORMA DEL CENTRO DE INNOVACIÓN HUMANÍSTICA
'HUMANAE' EN PAMPLONA (NAVARRA)
Dirección: C/ Goroabe 25 BIS 31005 Pamplona, Navarra.
Promueve: Fundación Caja Navarra
Arquitectura: MOEST SMP + Saioa Lafón Los Arcos
2602 CIH - PROYECTO DE EJECUCIÓN


ARQ04

ARQUITECTURA
PLANTA CUBIERTAS
E: 1/50@A1 E: 1/100@A3
30 junio 2026

Moest SIA

Borja Lorenzana Moreno · Miguel Pérez Estarriaga · Saioa Lafón Los Arcos




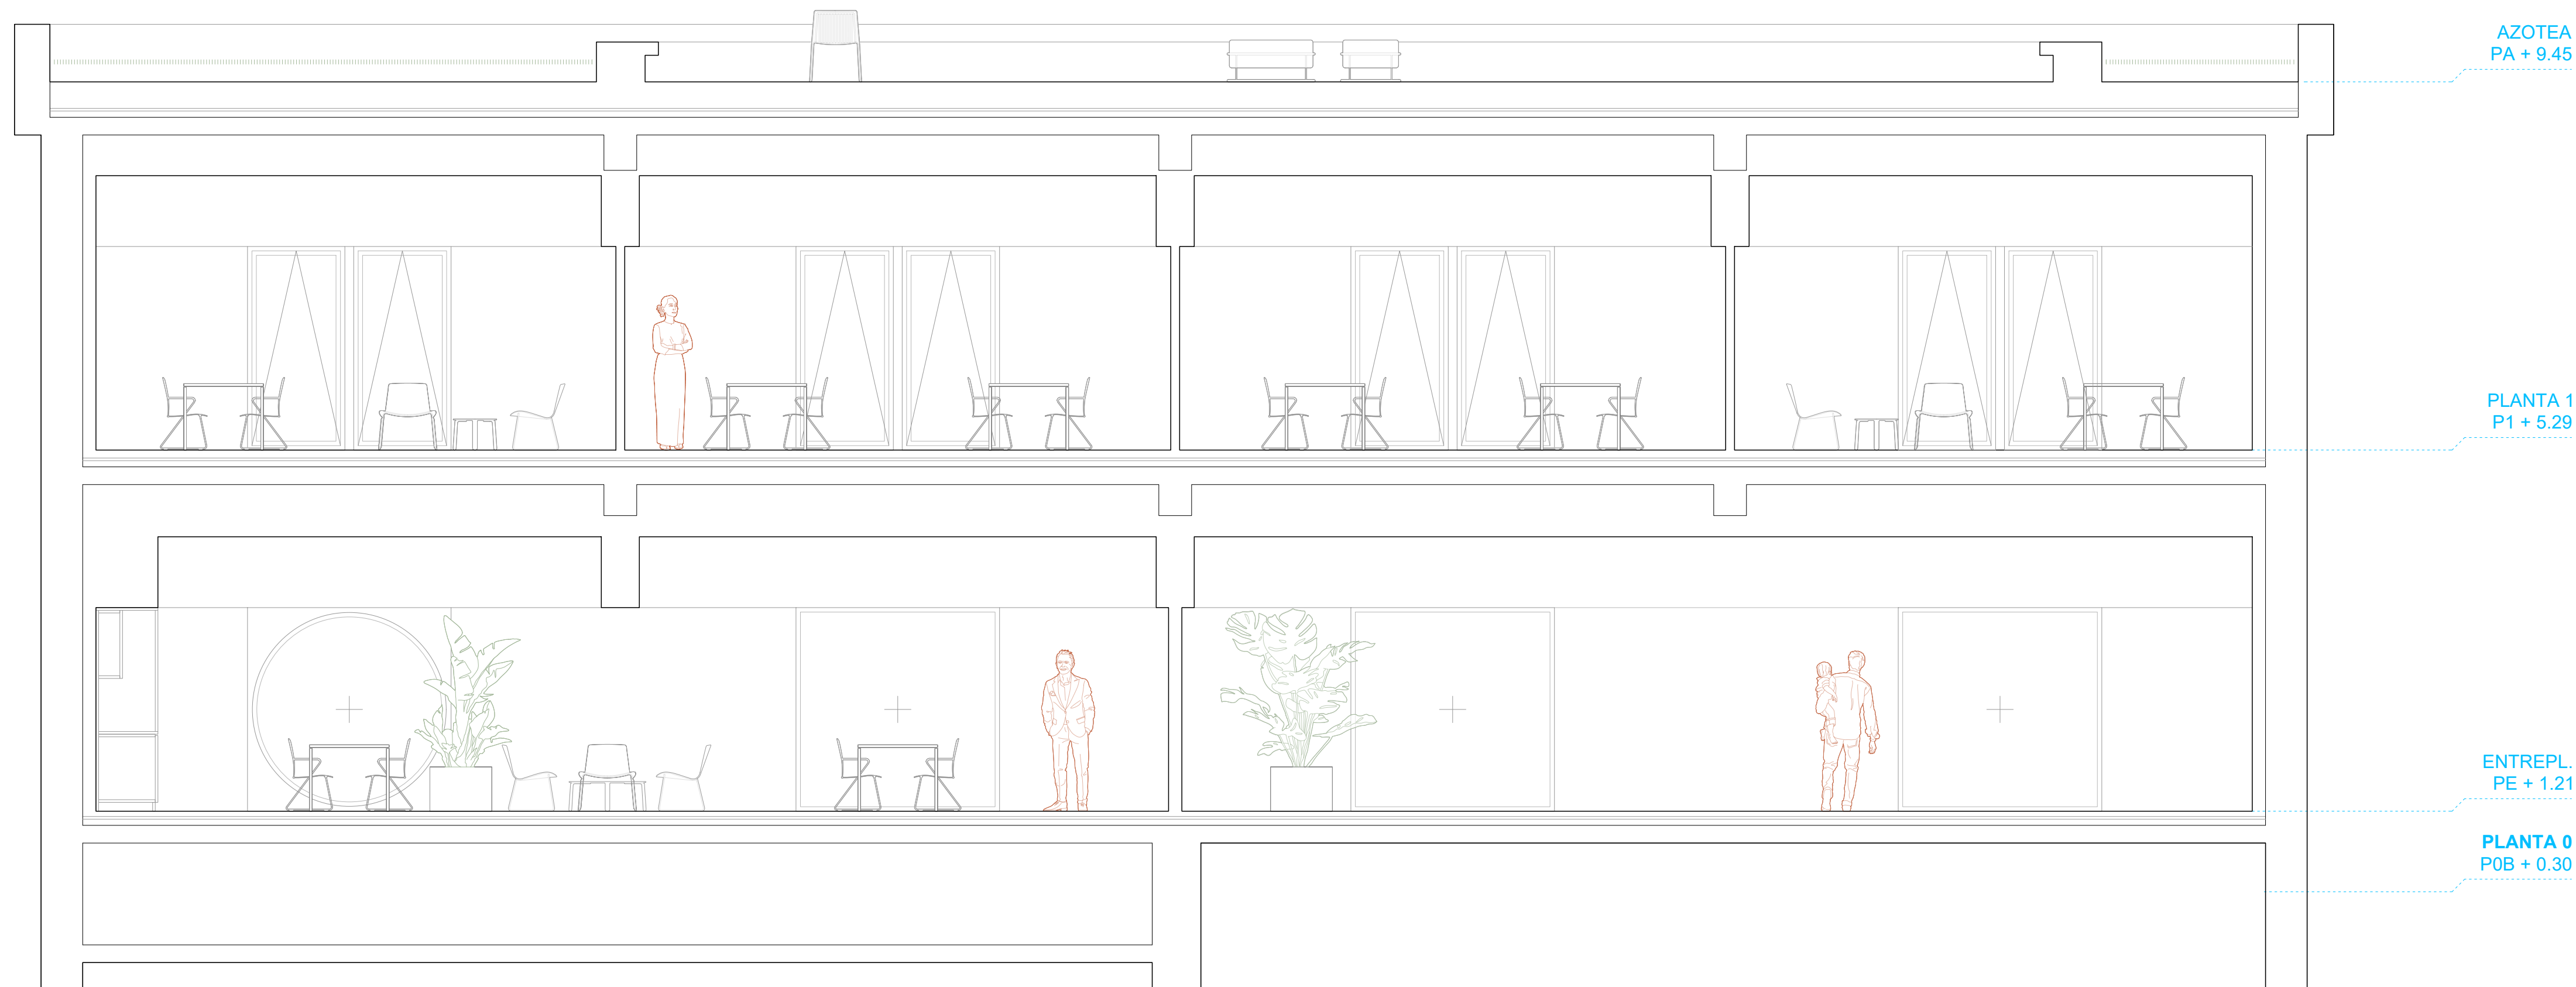

SECCIÓN A-A'
E DIN A1 | 1:50



SECCIÓN B-B'
E DIN A1 | 1:50

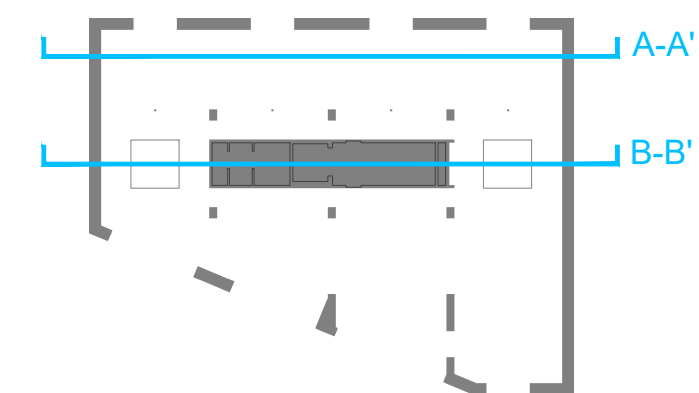


REFORMA DEL CENTRO DE INNOVACIÓN HUMANÍSTICA
'HUMANAE' EN PAMPLONA (NAVARRA)
Dirección: C/ Goroabe 25 BIS 31005 Pamplona, Navarra.
Promueve: Fundación Caja Navarra
Arquitectura: MOEST SMP + Saioa Lafón Los Arcos
2602 CH - PROYECTO DE EJECUCIÓN

ARQ06


ARQUITECTURA
SECCIÓN A-A'/SECCIÓN B-B'
E: 1/50@A1 E: 1/100@A3
29 junio 2026

Moest Sla


Borja Lorenzana Moreno · Miguel Pérez Estarriaga · Saioa Lafón Los Arcos

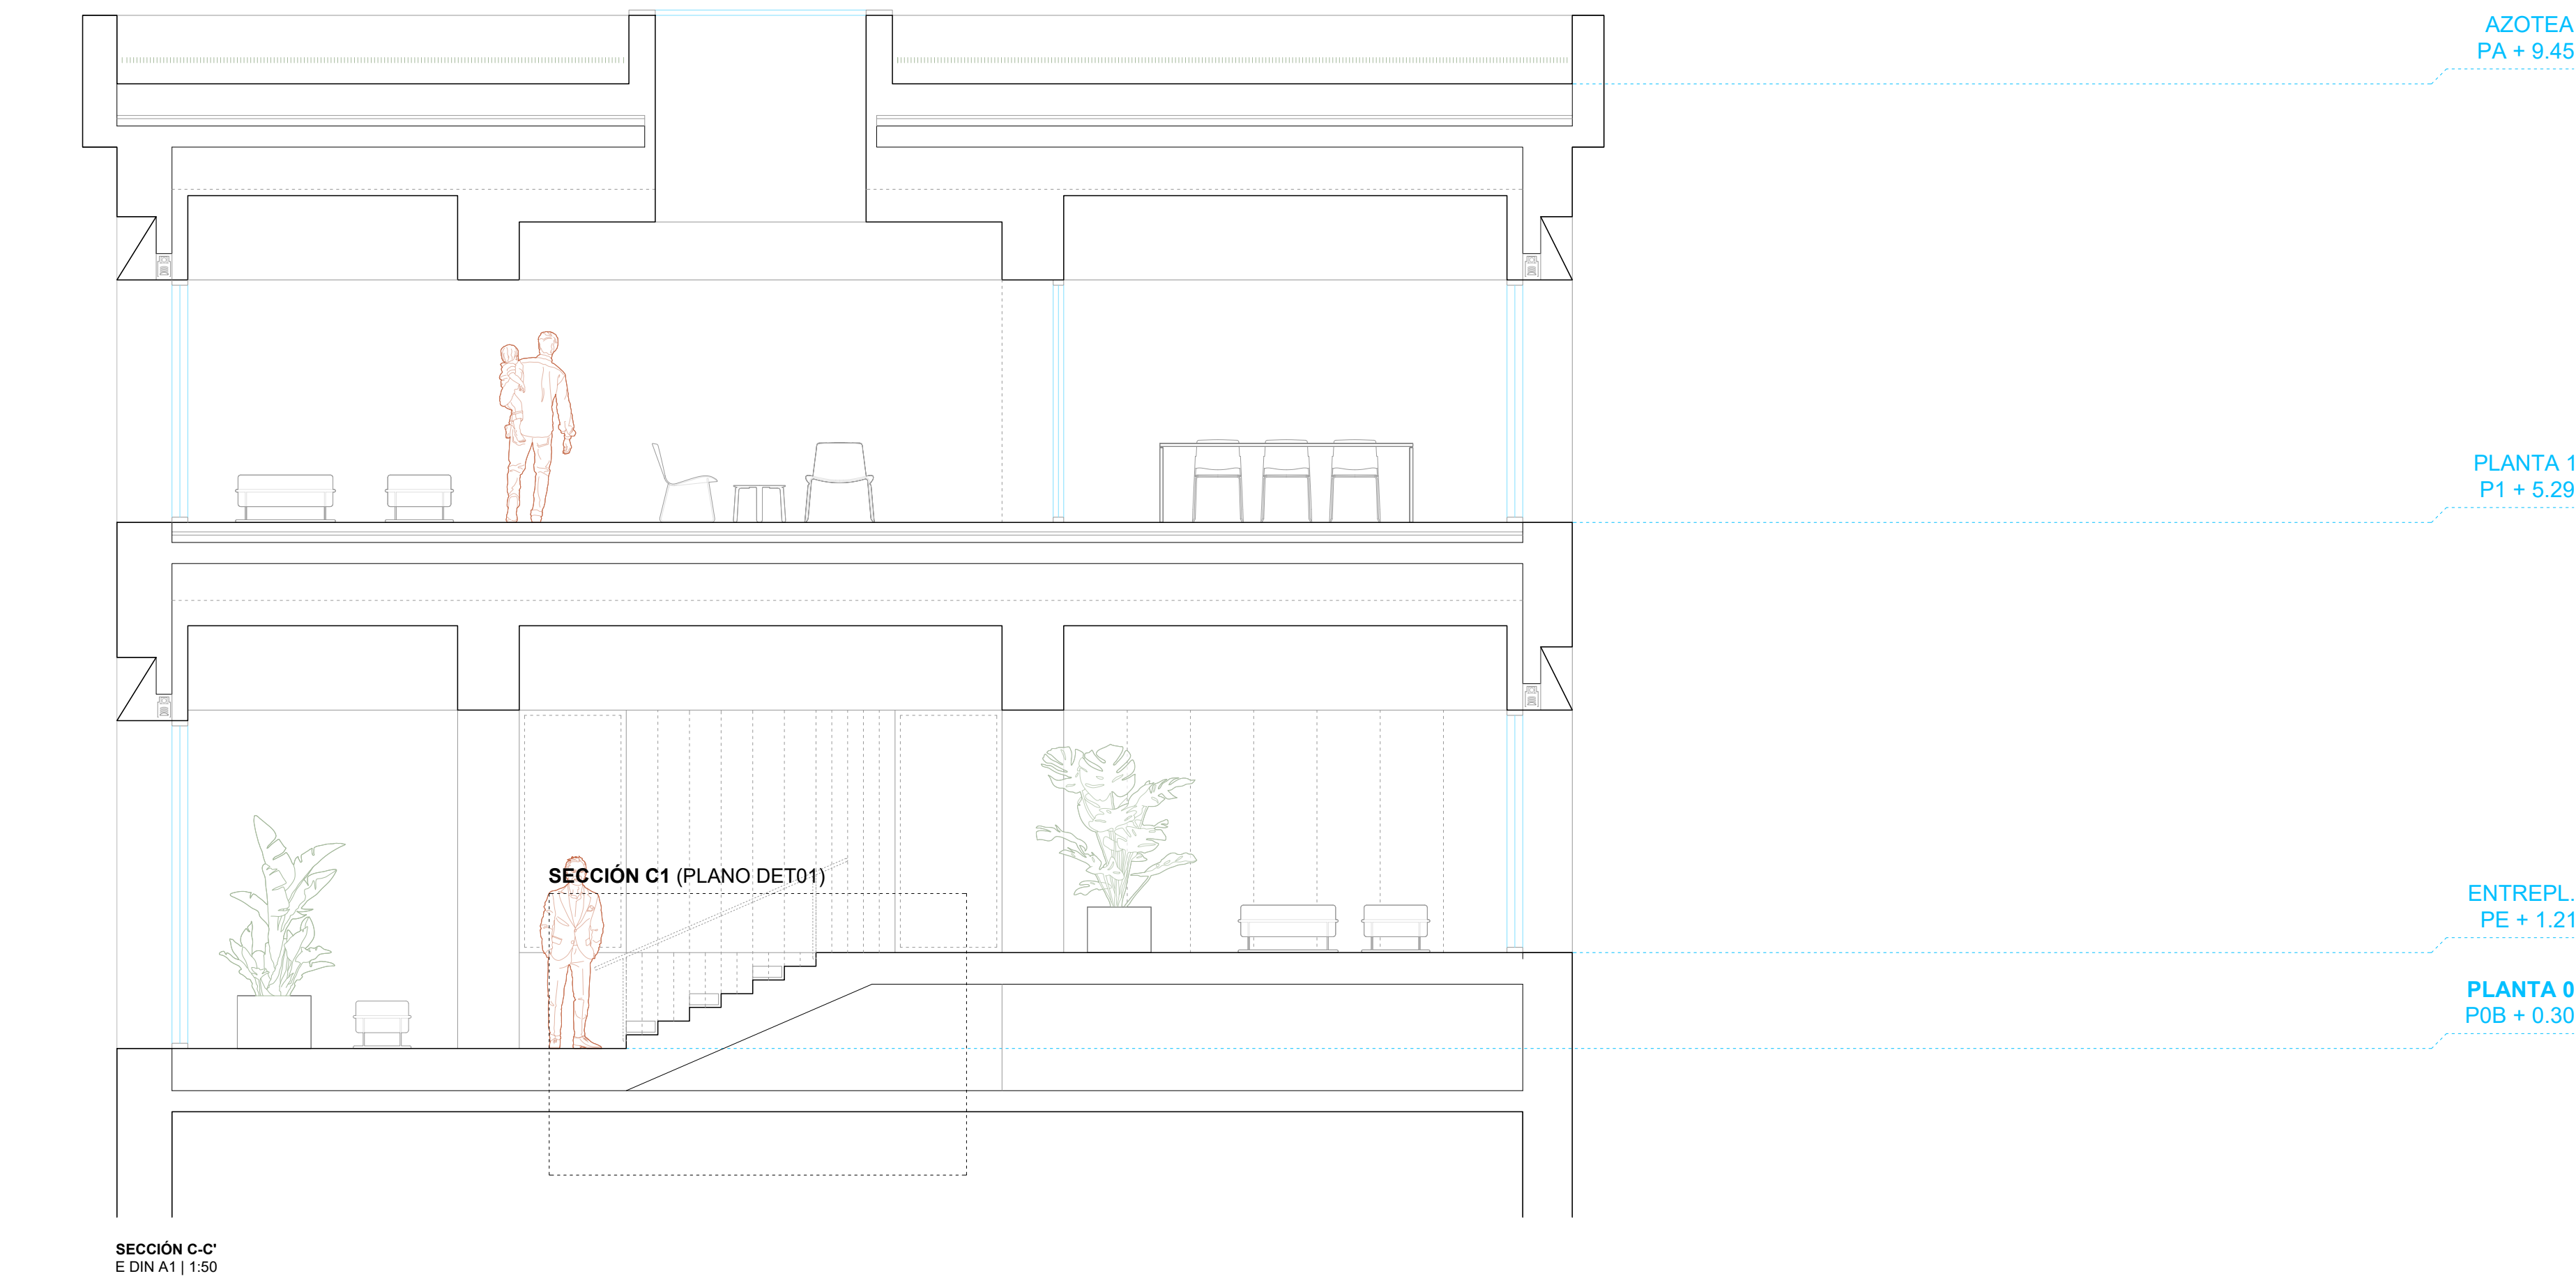

SECCIÓN C-C'
E DIN A1 | 1:50

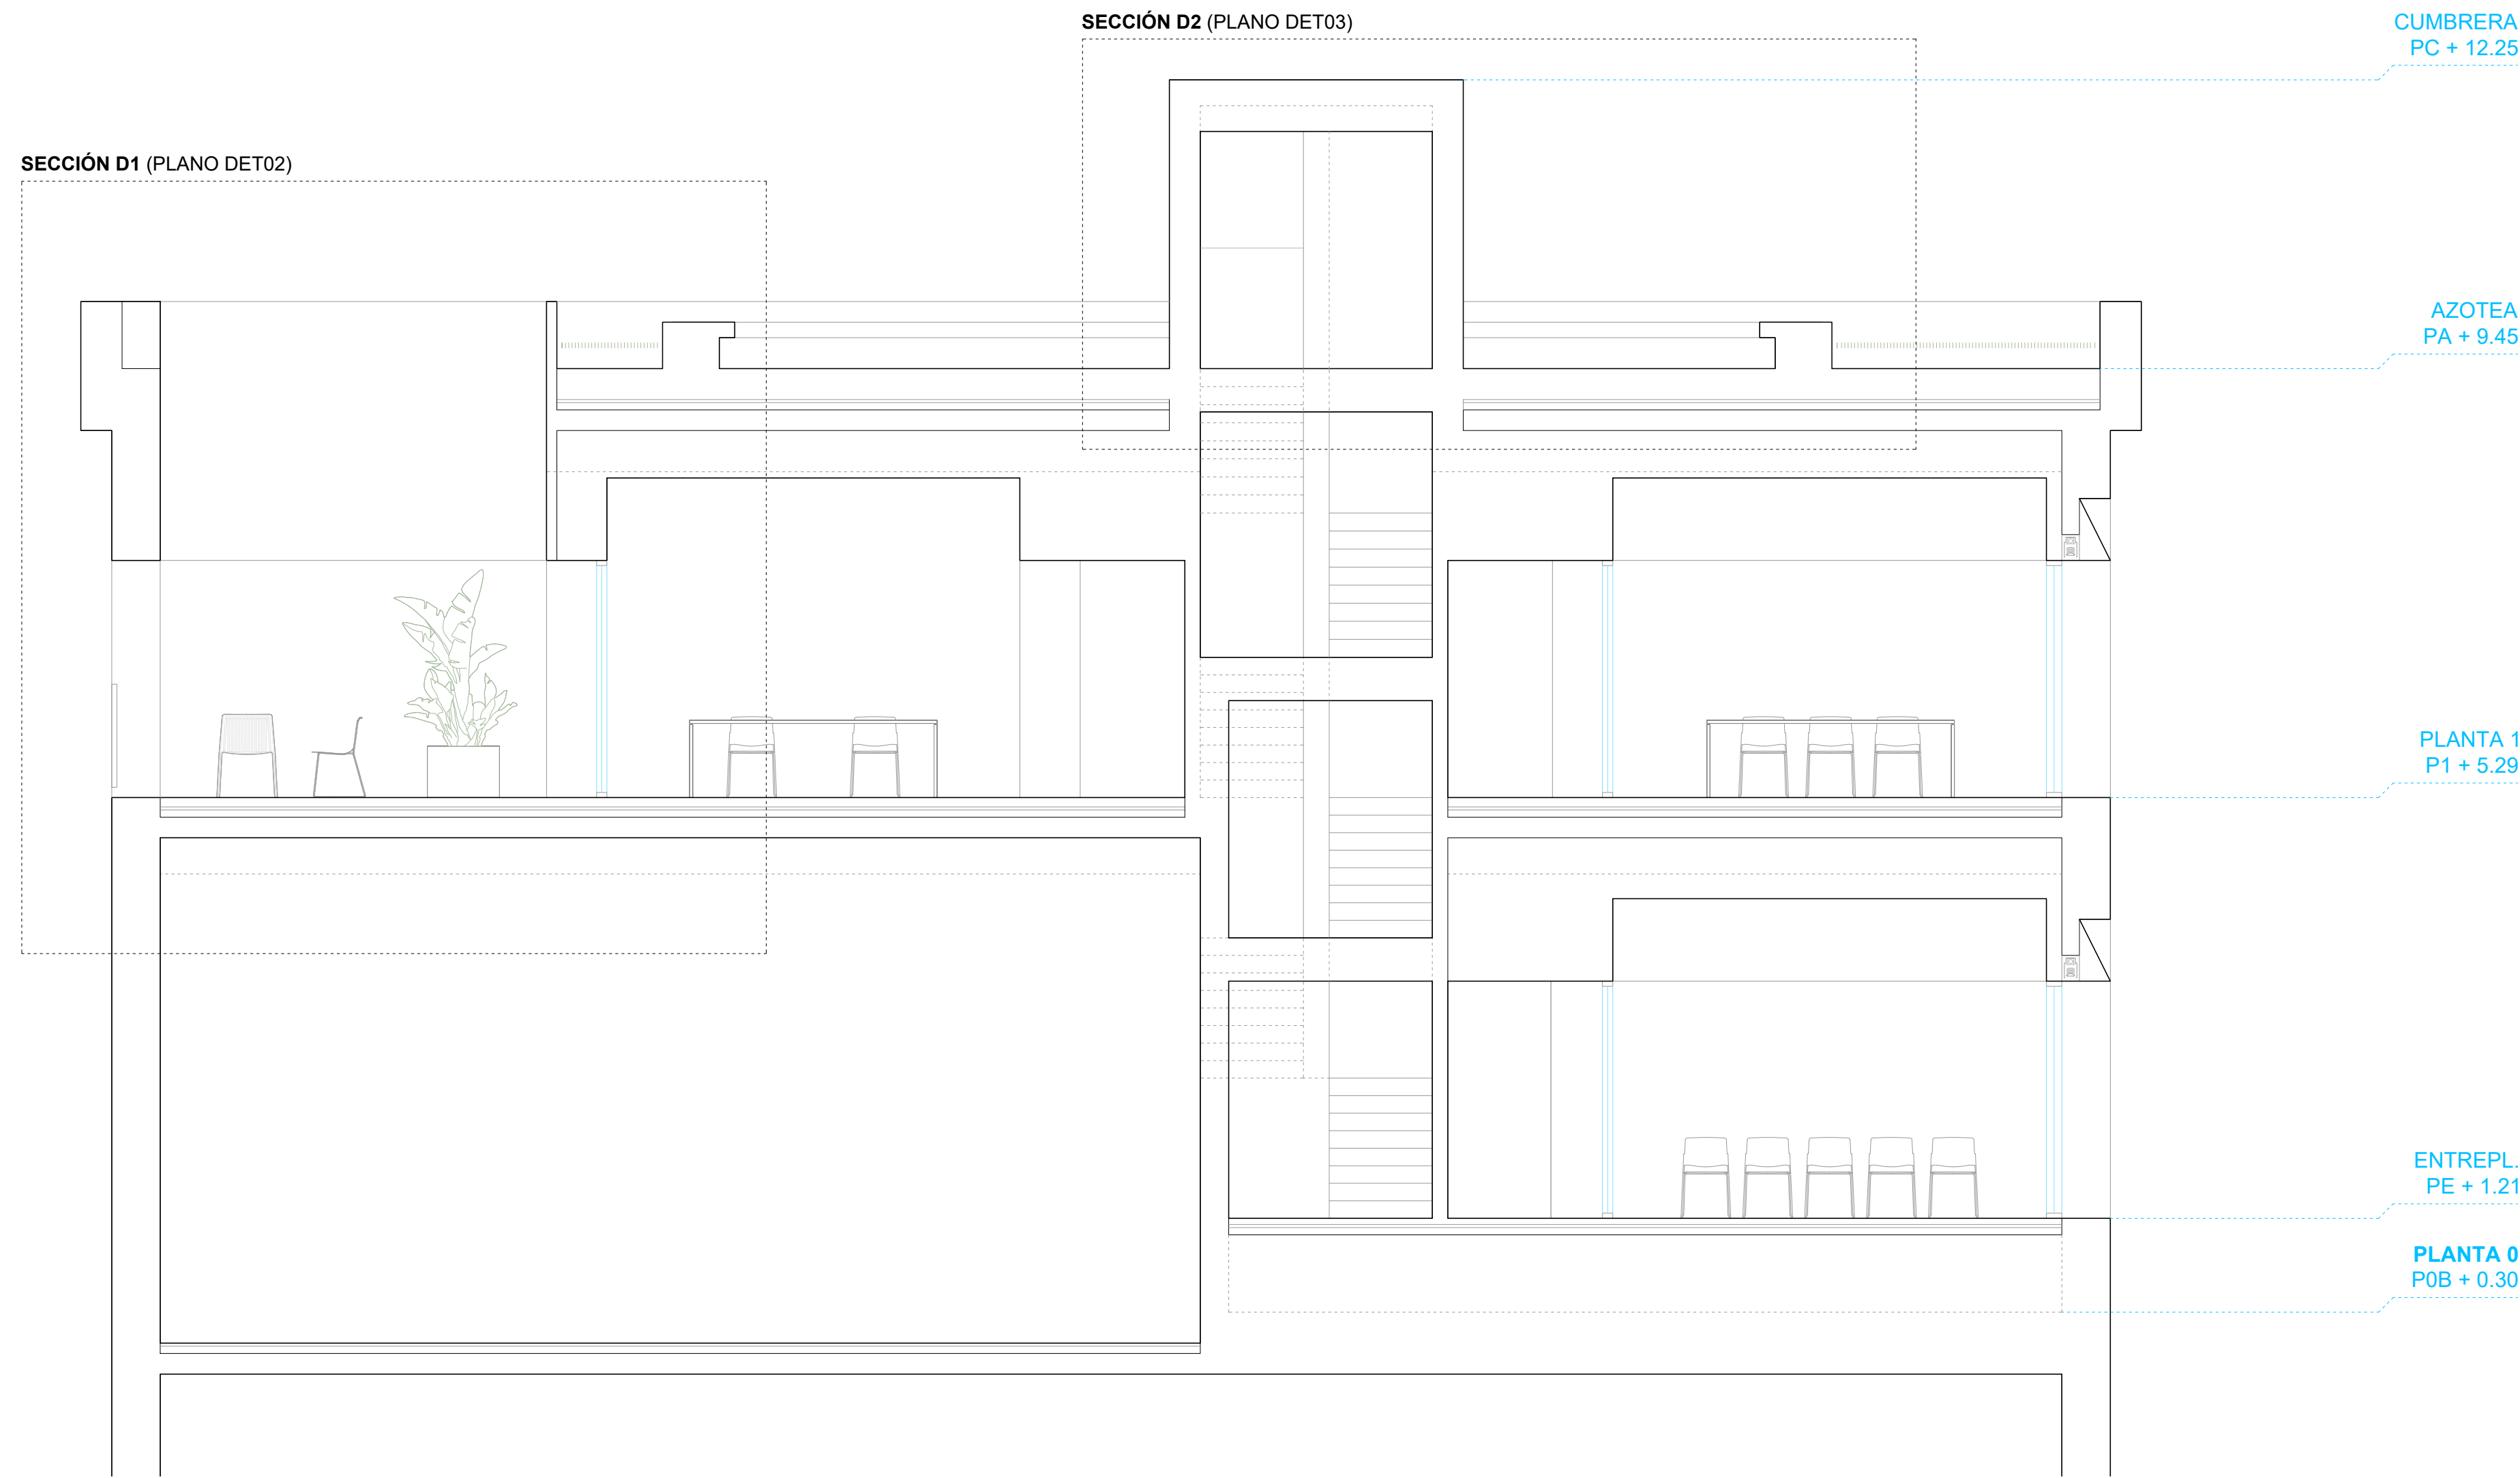

SECCIÓN D-D'
E DIN A1 | 1:50


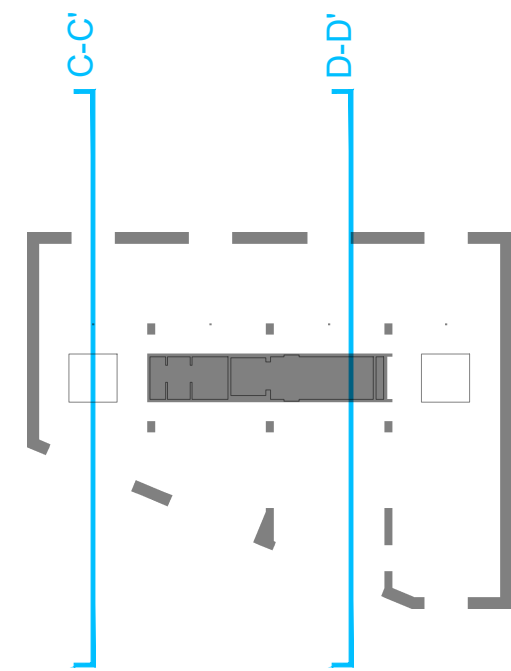



REFORMA DEL CENTRO DE INNOVACIÓN HUMANÍSTICA
'HUMANAE' EN PAMPLONA (NAVARRA)
Dirección: C/ Goroabe 25 BIS 31005 Pamplona, Navarra.
Promueve: Fundación Caja Navarra
Arquitectura: MOEST SMP + Saioa Lafón Los Arcos
2602 CH - PROYECTO DE EJECUCIÓN

ARQ07
ARQUITECTURA
SECCIÓN C-C'/SECCIÓN D-D'
E: 1/50@A1 E: 1/100@A3
29 junio 2026


Moest Sla

Borja Lorenzana Moreno · Miguel Pérez Estarriaga · Saioa Lafón Los Arcos

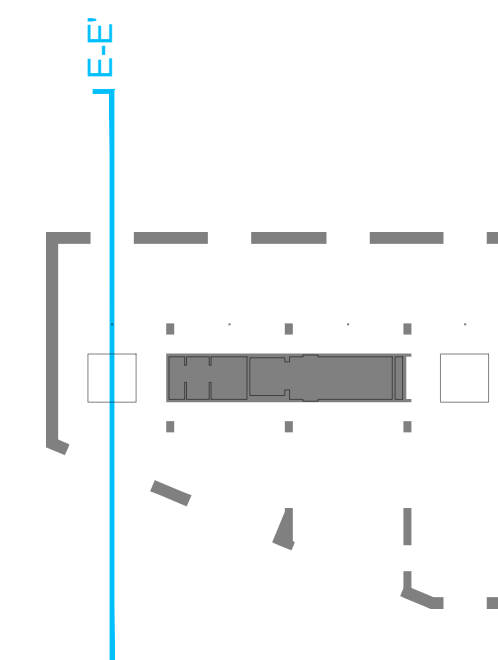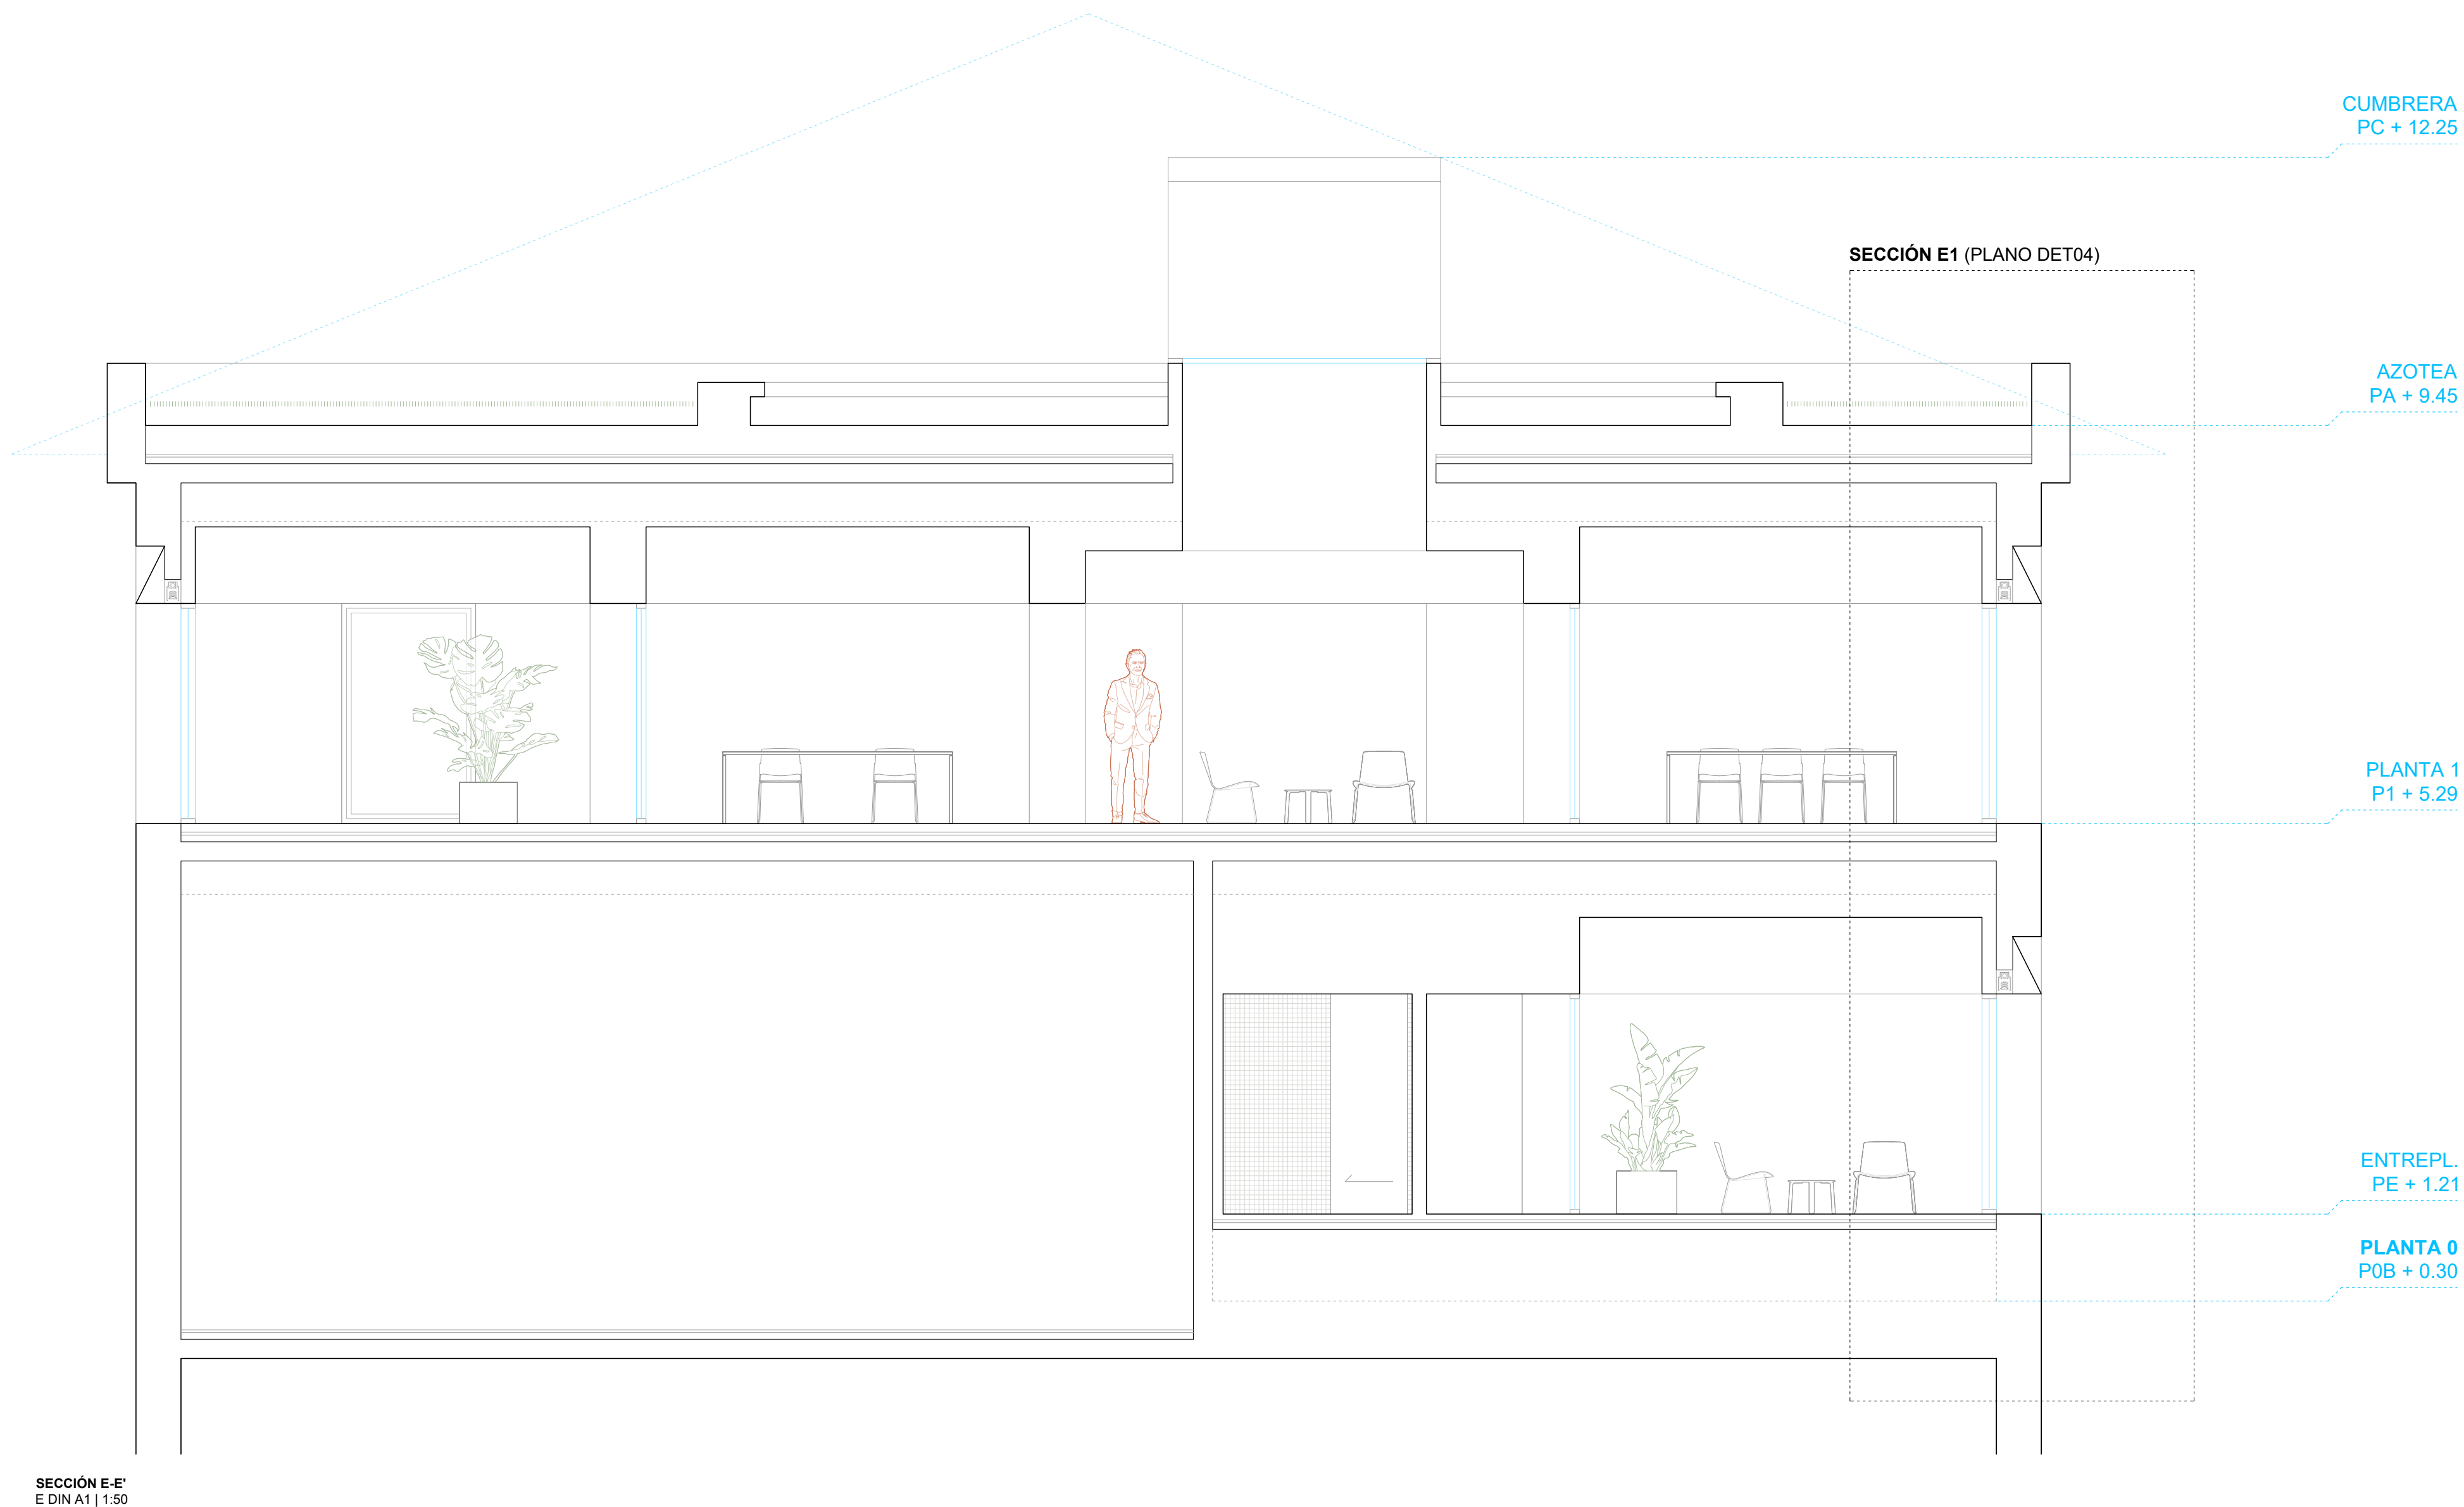


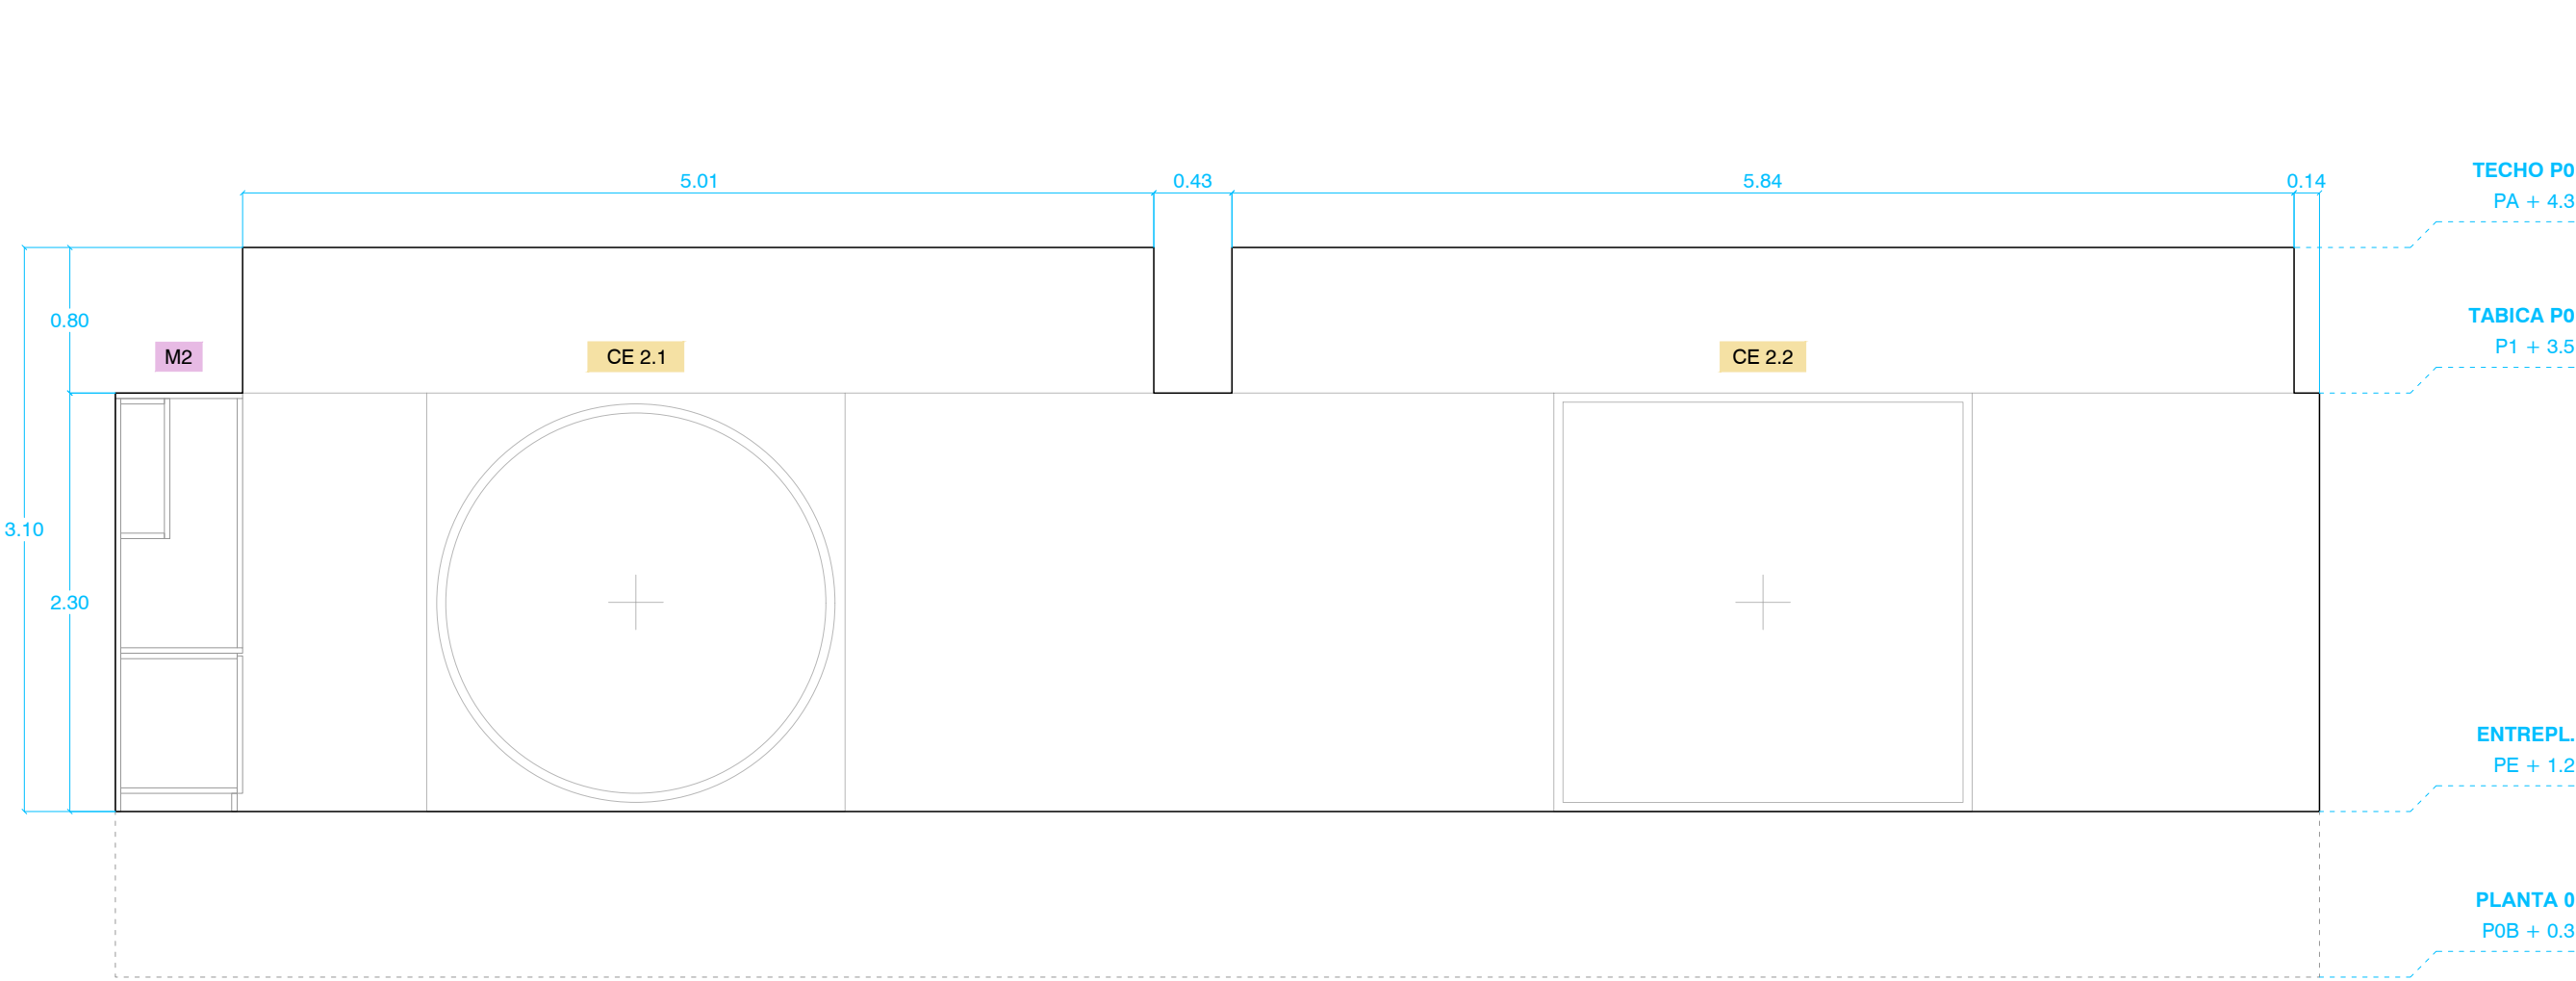


01 - ÁGORA
SECCIÓN A-A'

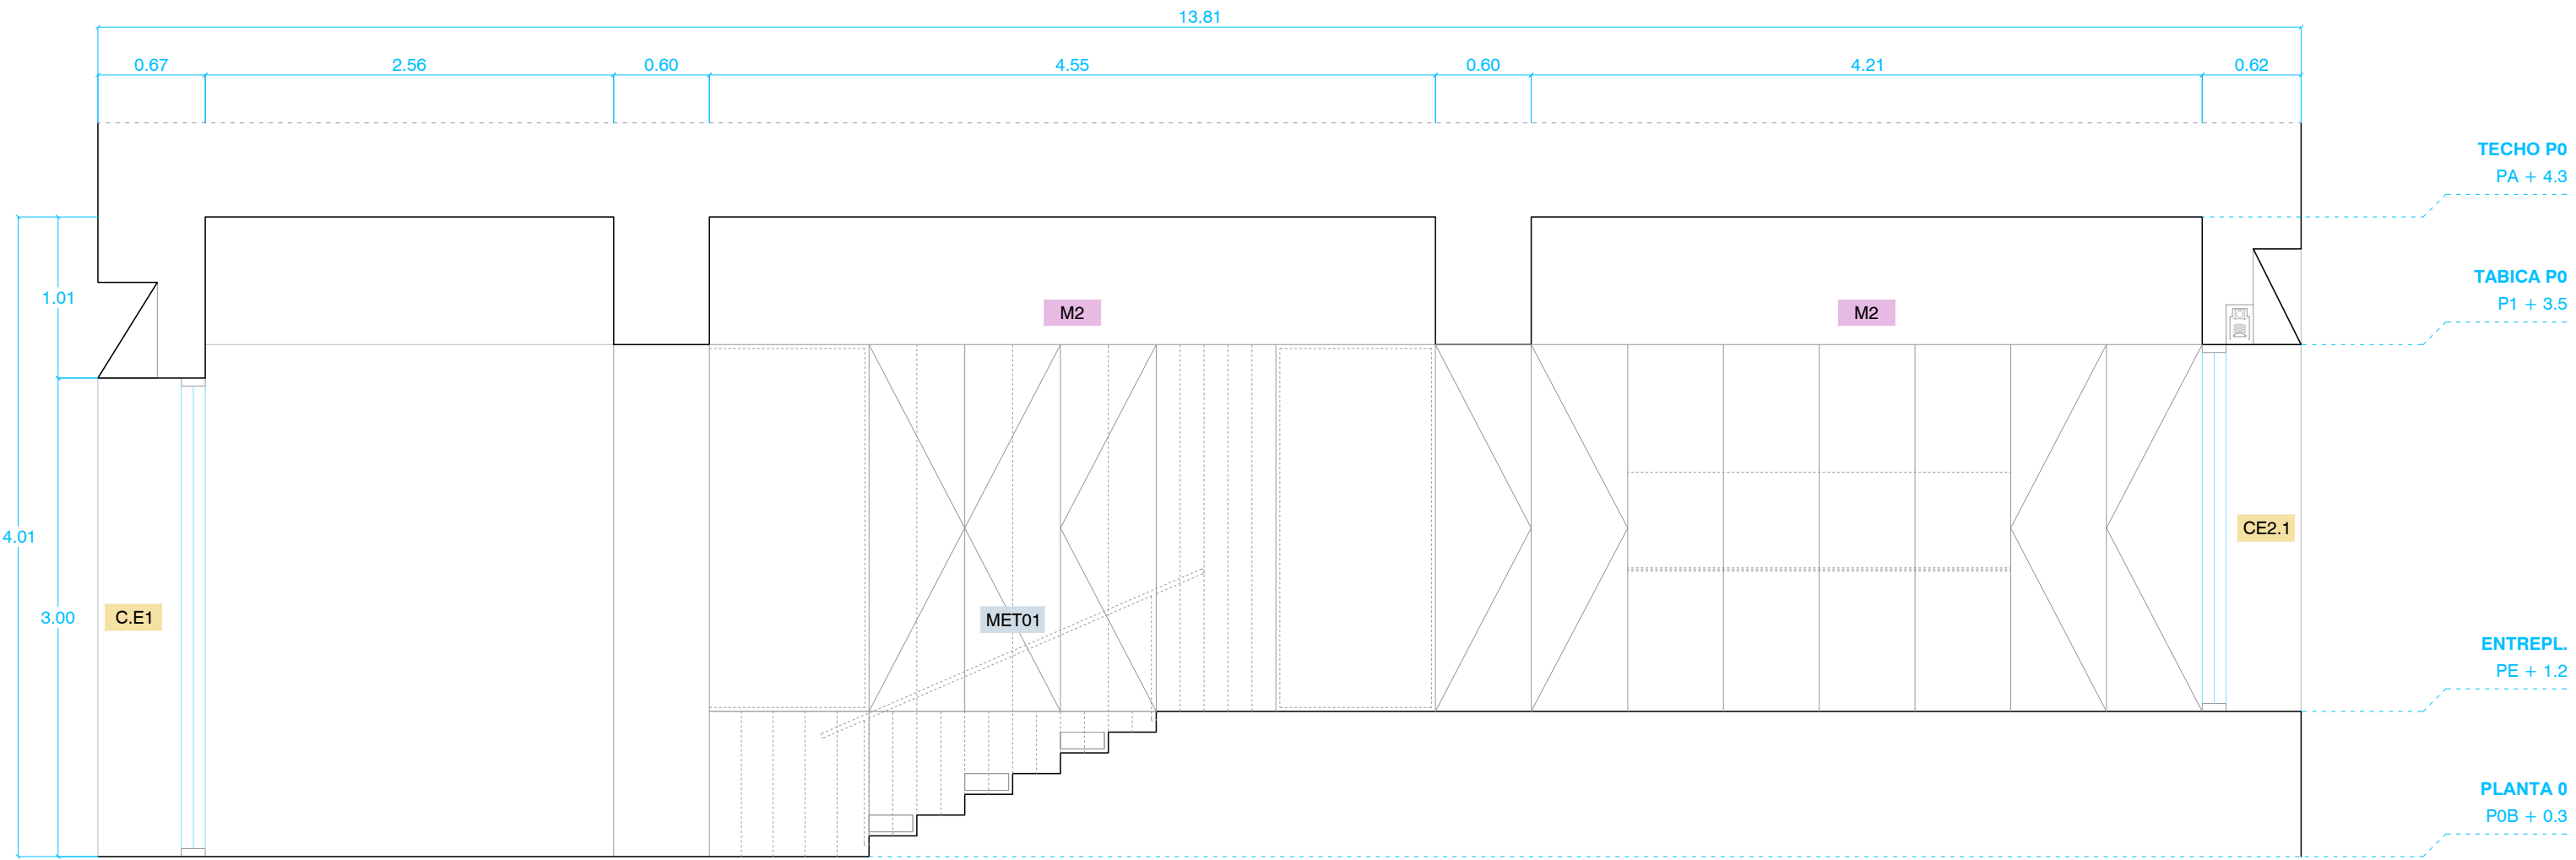


01 - ÁGORA
SECCIÓN D-D'

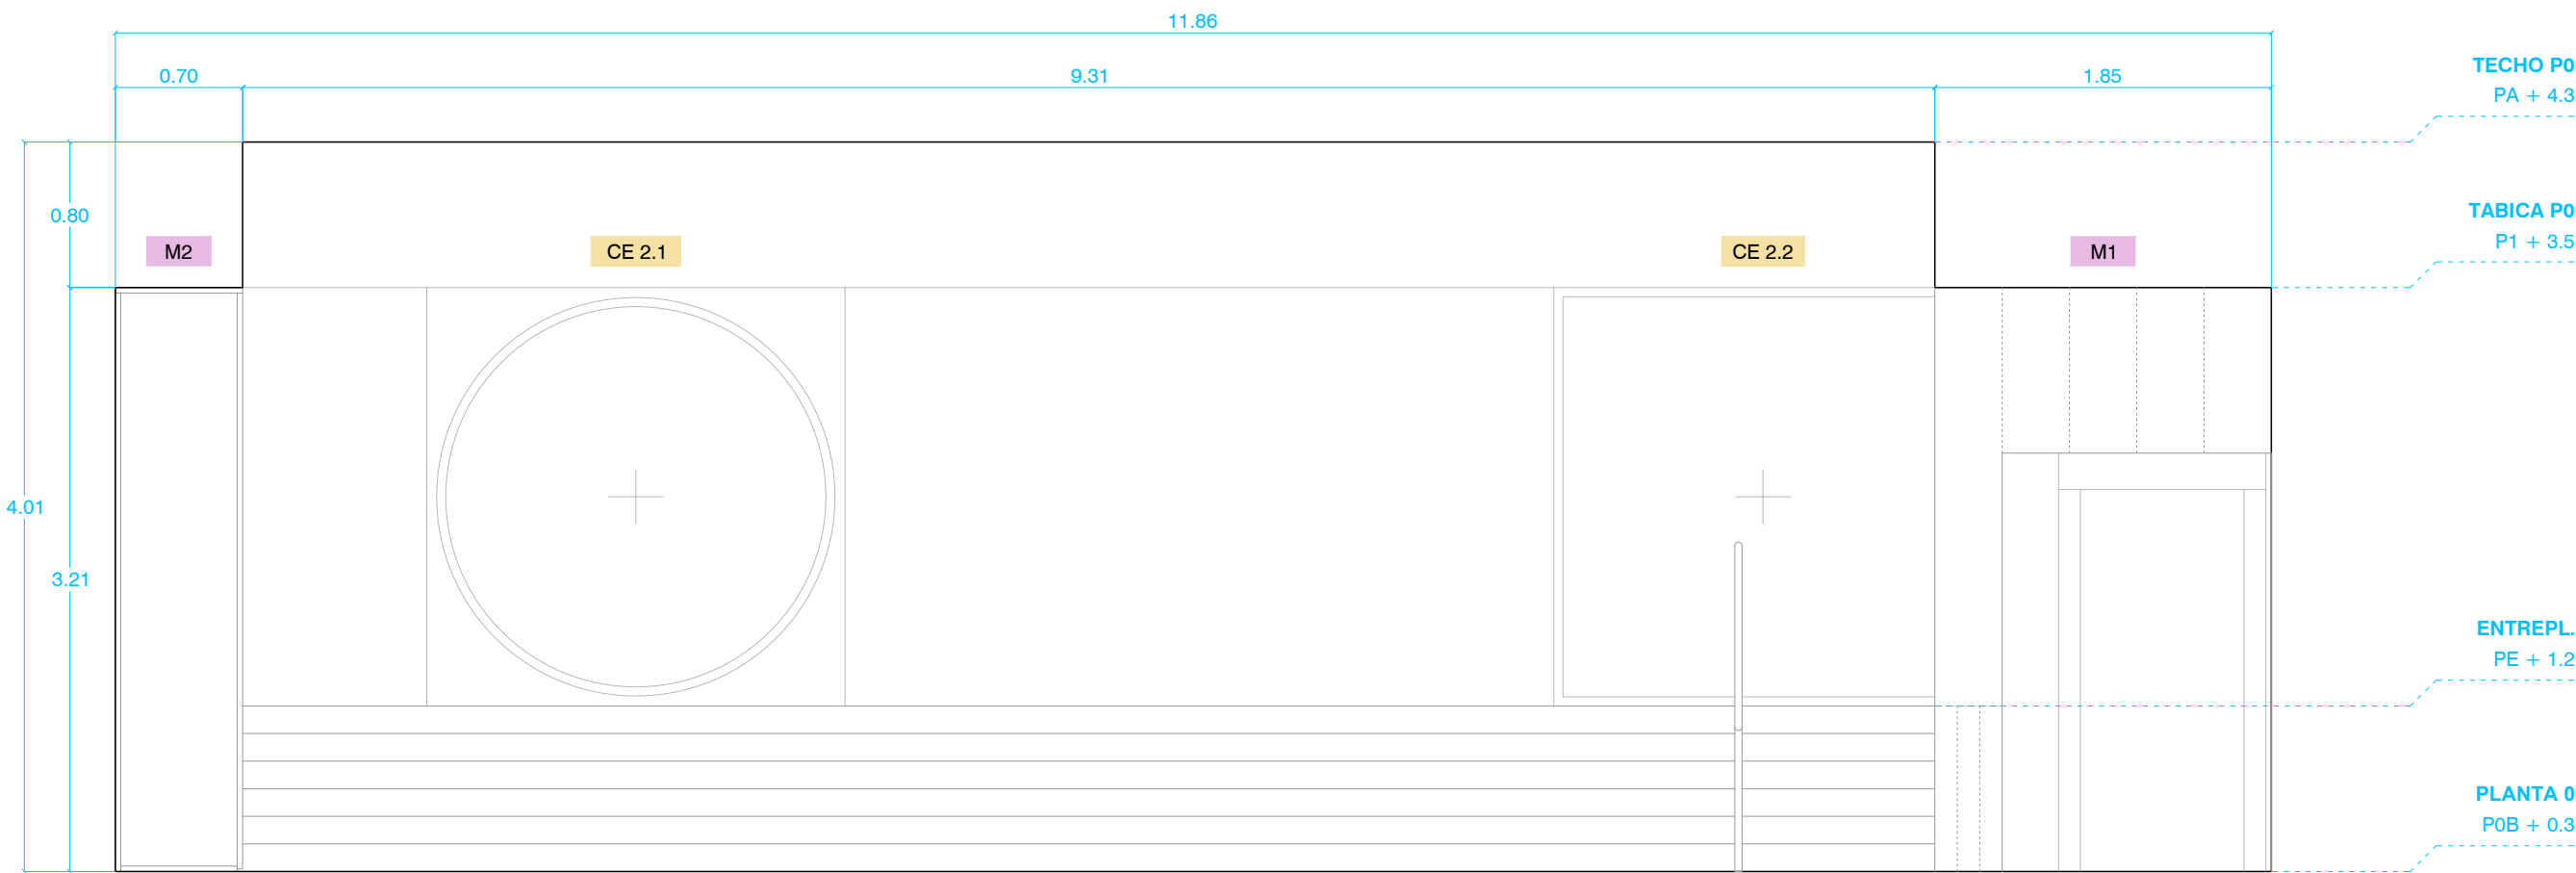


01 - ÁGORA
SECCIÓN B-B'

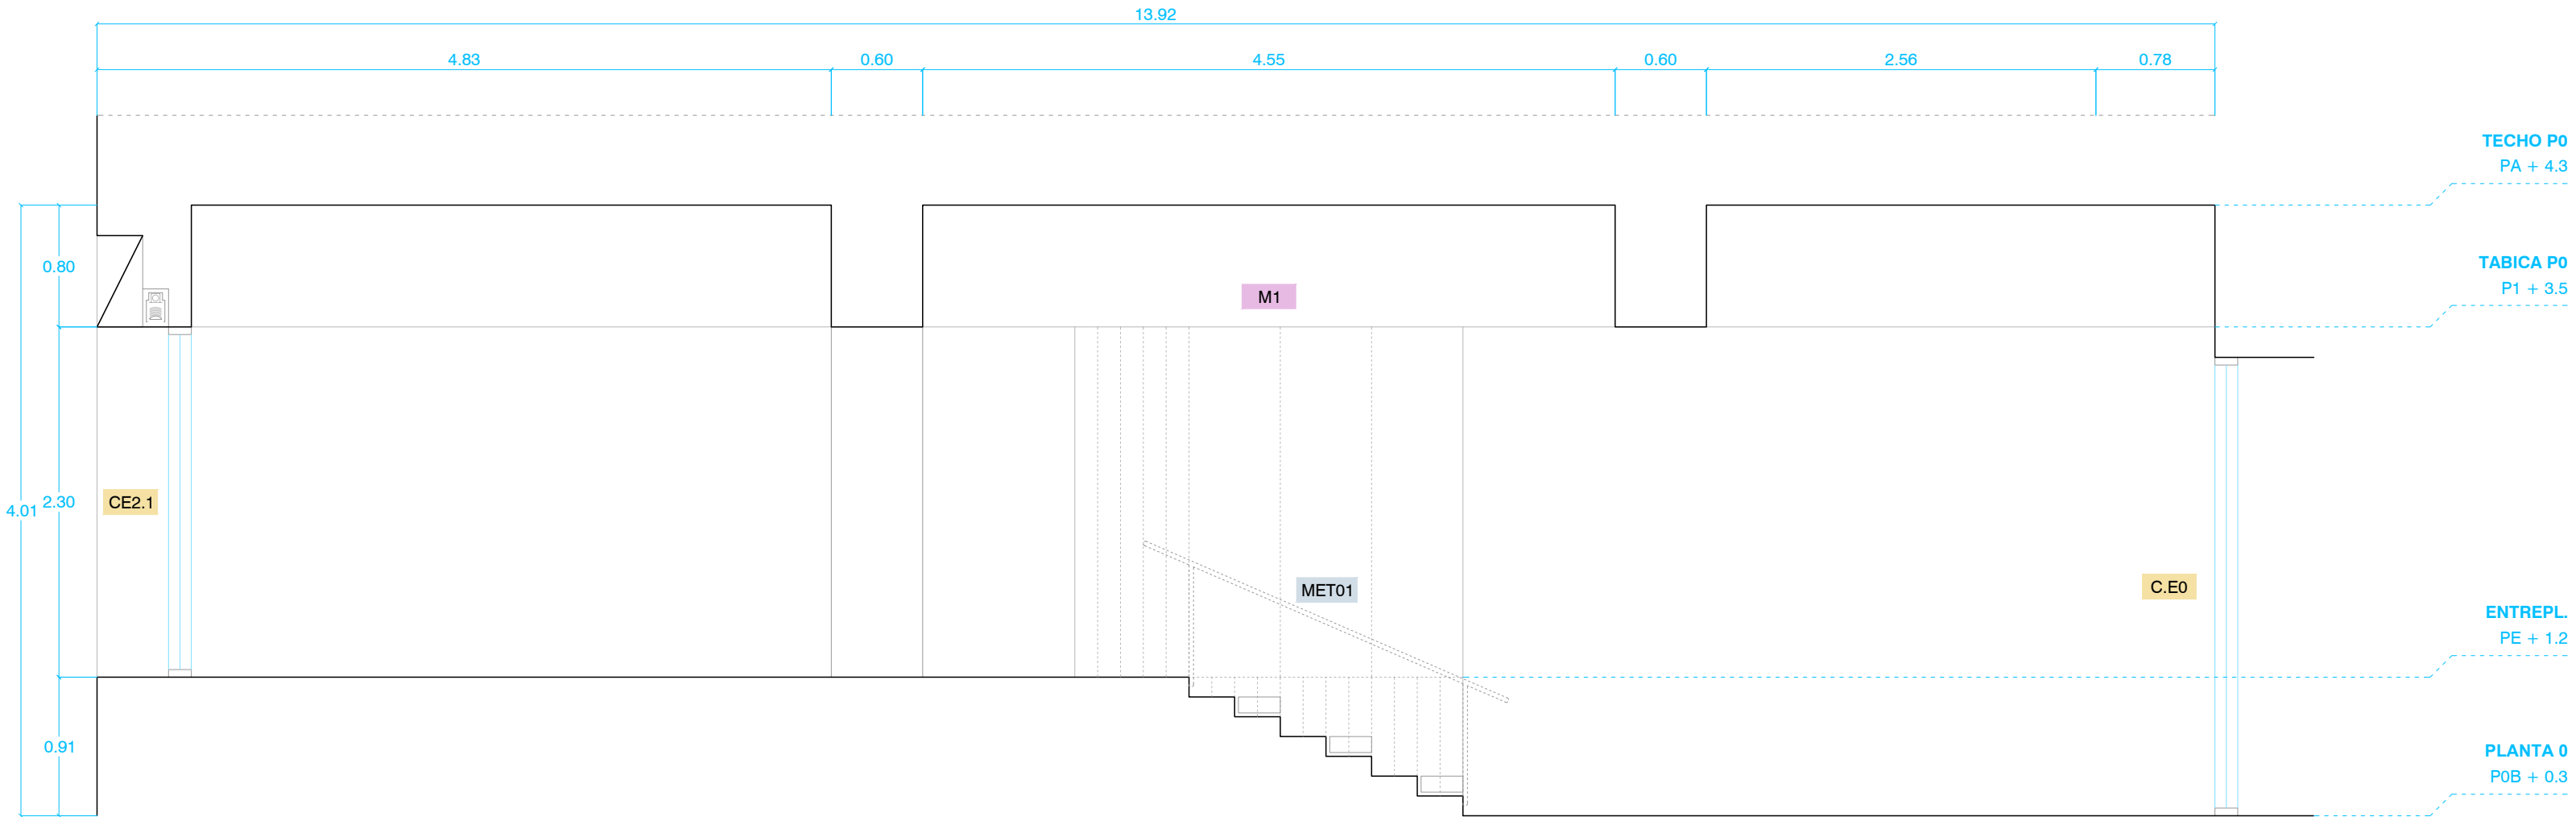

01 - ÁGORA
SECCIÓN E-E'

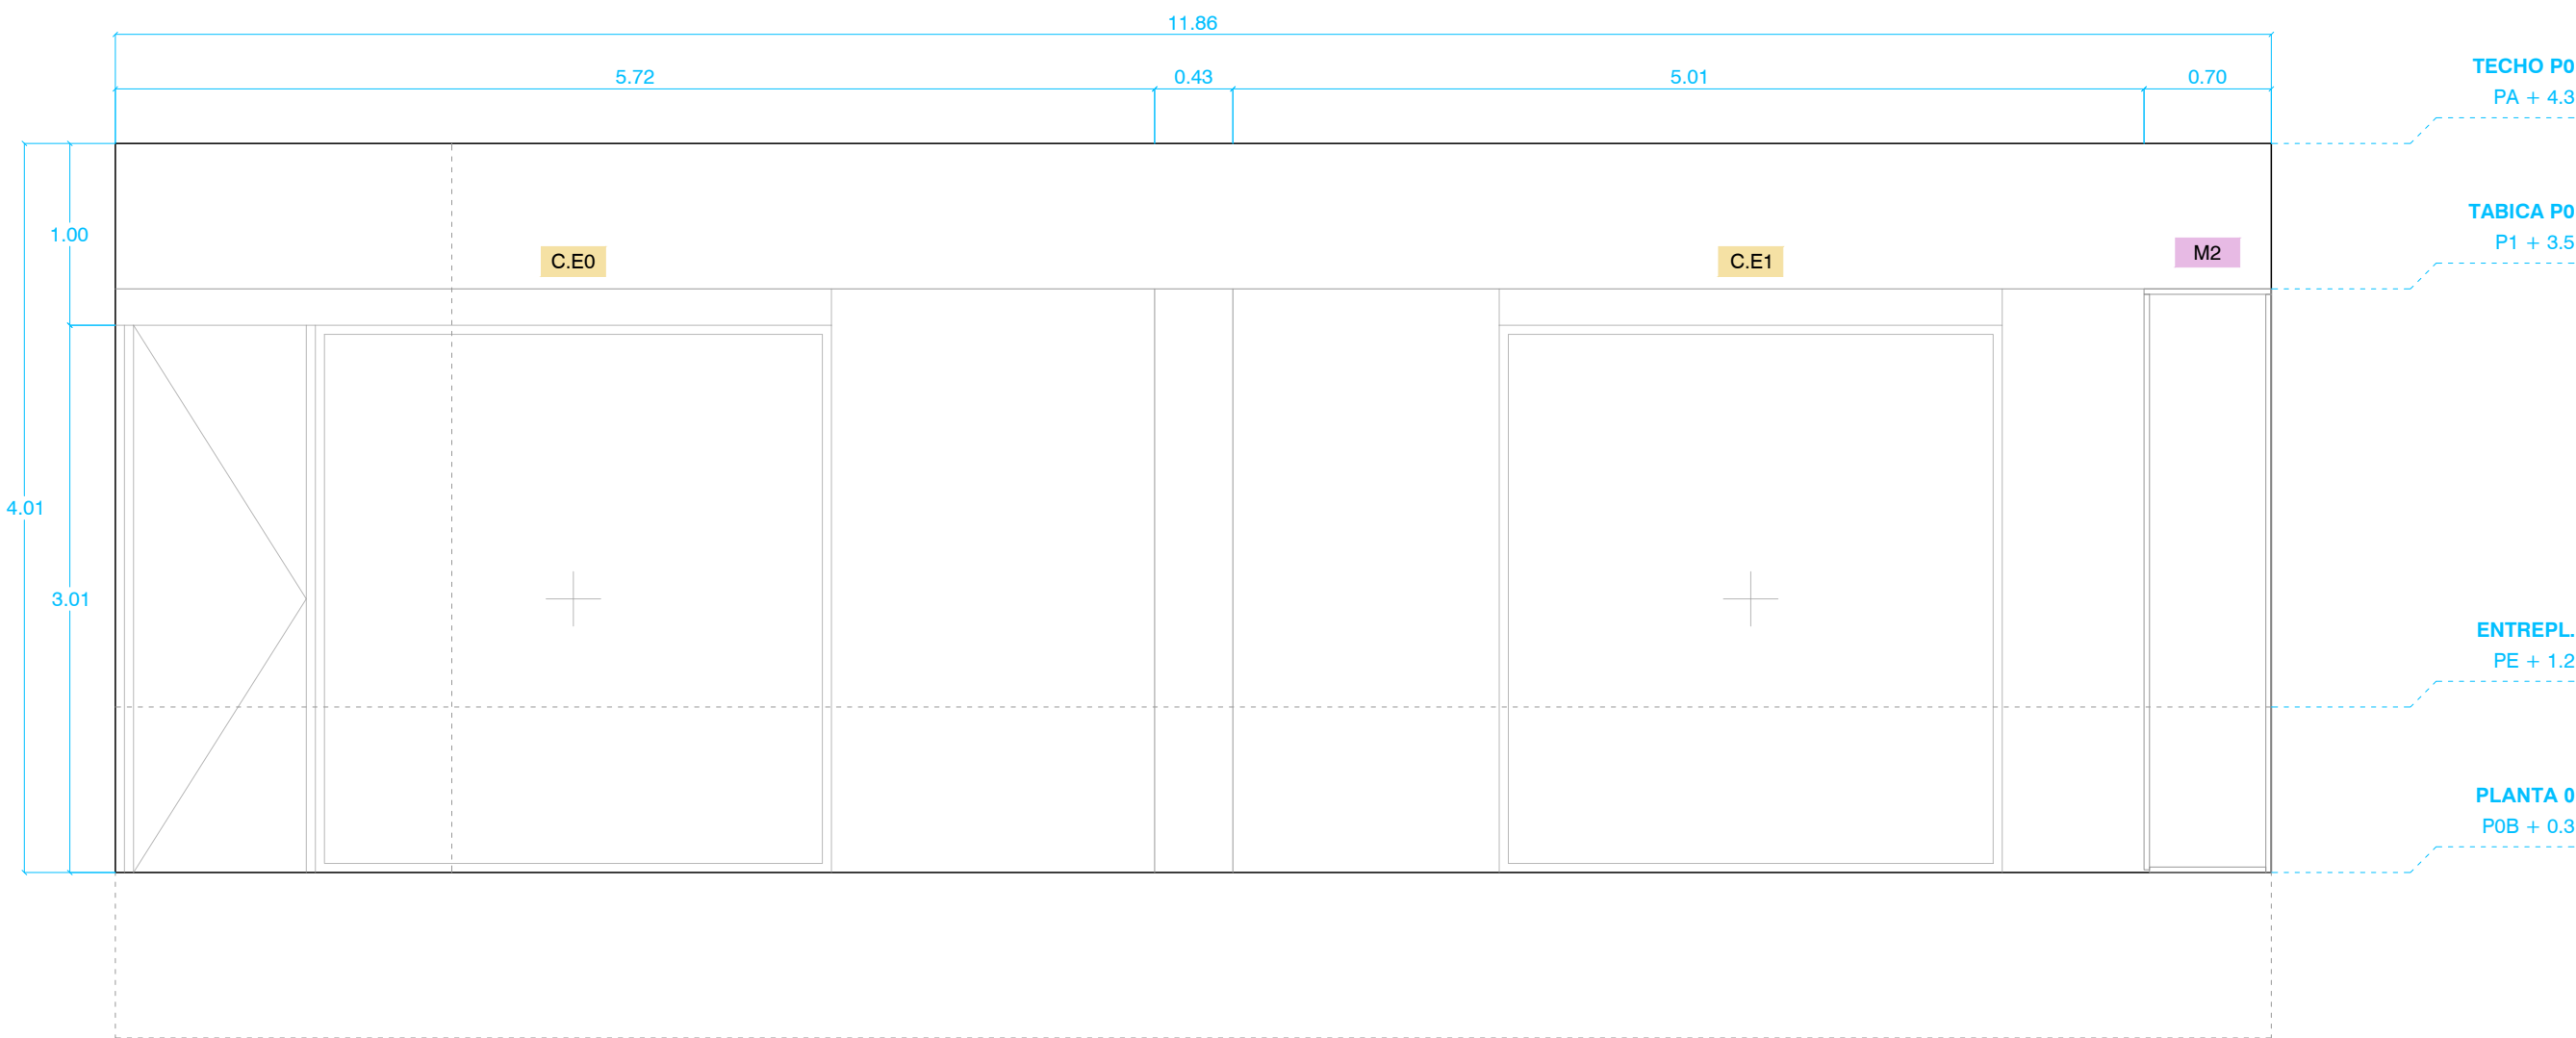

01 - ÁGORA
SECCIÓN C-C'

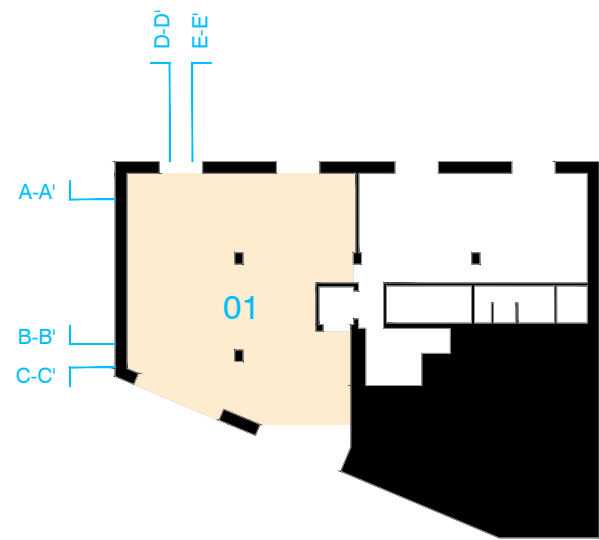


REFORMA DEL CENTRO DE INNOVACIÓN HUMANÍSTICA
'HUMANAE' EN PAMPLONA (NAVARRA)
Dirección: C/ Goroabe 25 BIS 31005 Pamplona, Navarra.
Promueve: Fundación Caja Navarra
Arquitectura: MOEST SMP + Saioa Lafón Los Arcos
2602 CHI - PROYECTO DE EJECUCIÓN


Moest Sla

Borja Lorenzana Moreno · Miguel Pérez Estarriaga · Saioa Lafón Los Arcos


AI01
ALZADOS INTERIORES
PLANTA BAJA 01
E: 1/40@A1 E: 1/80@A3
29 junio 2026

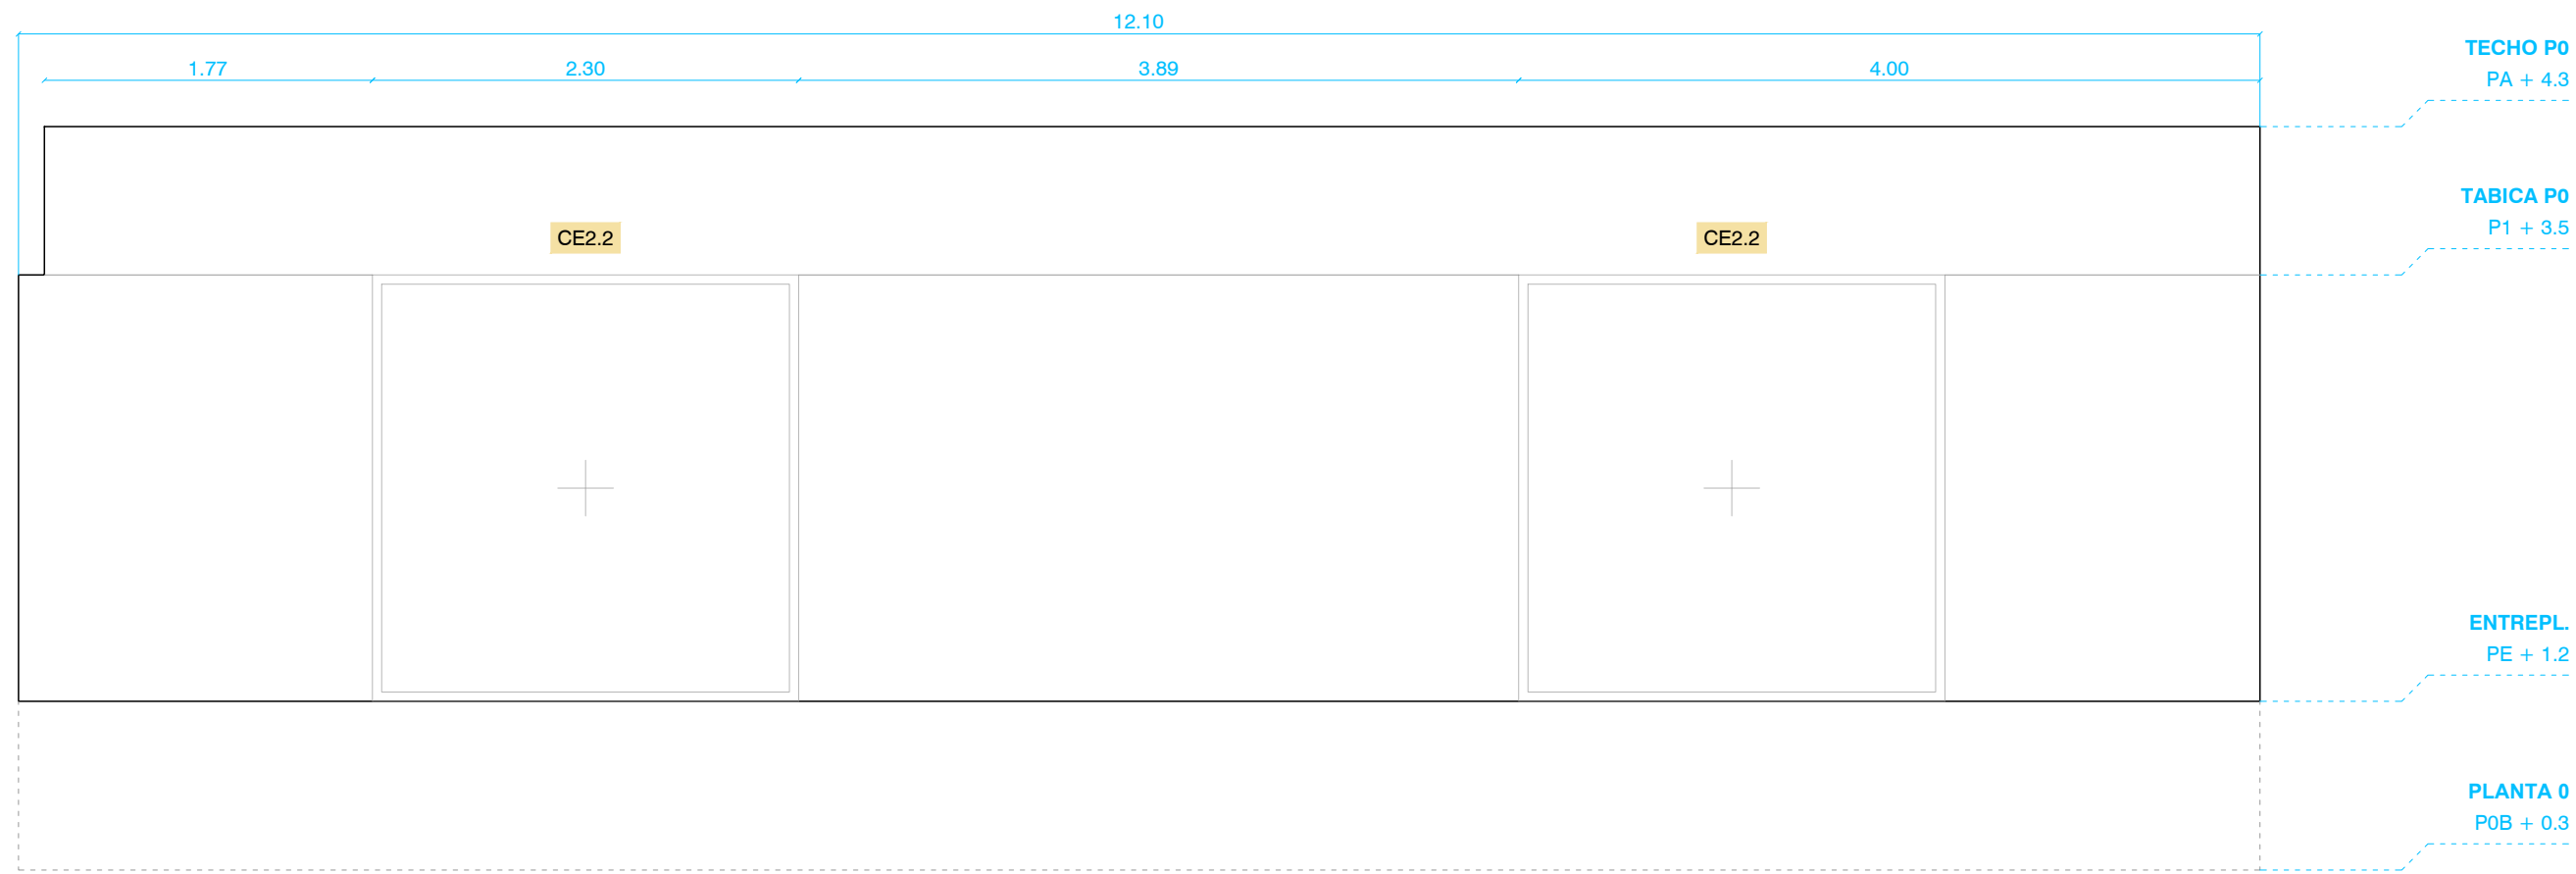


02 - AULAS
SECCIÓN A-A'

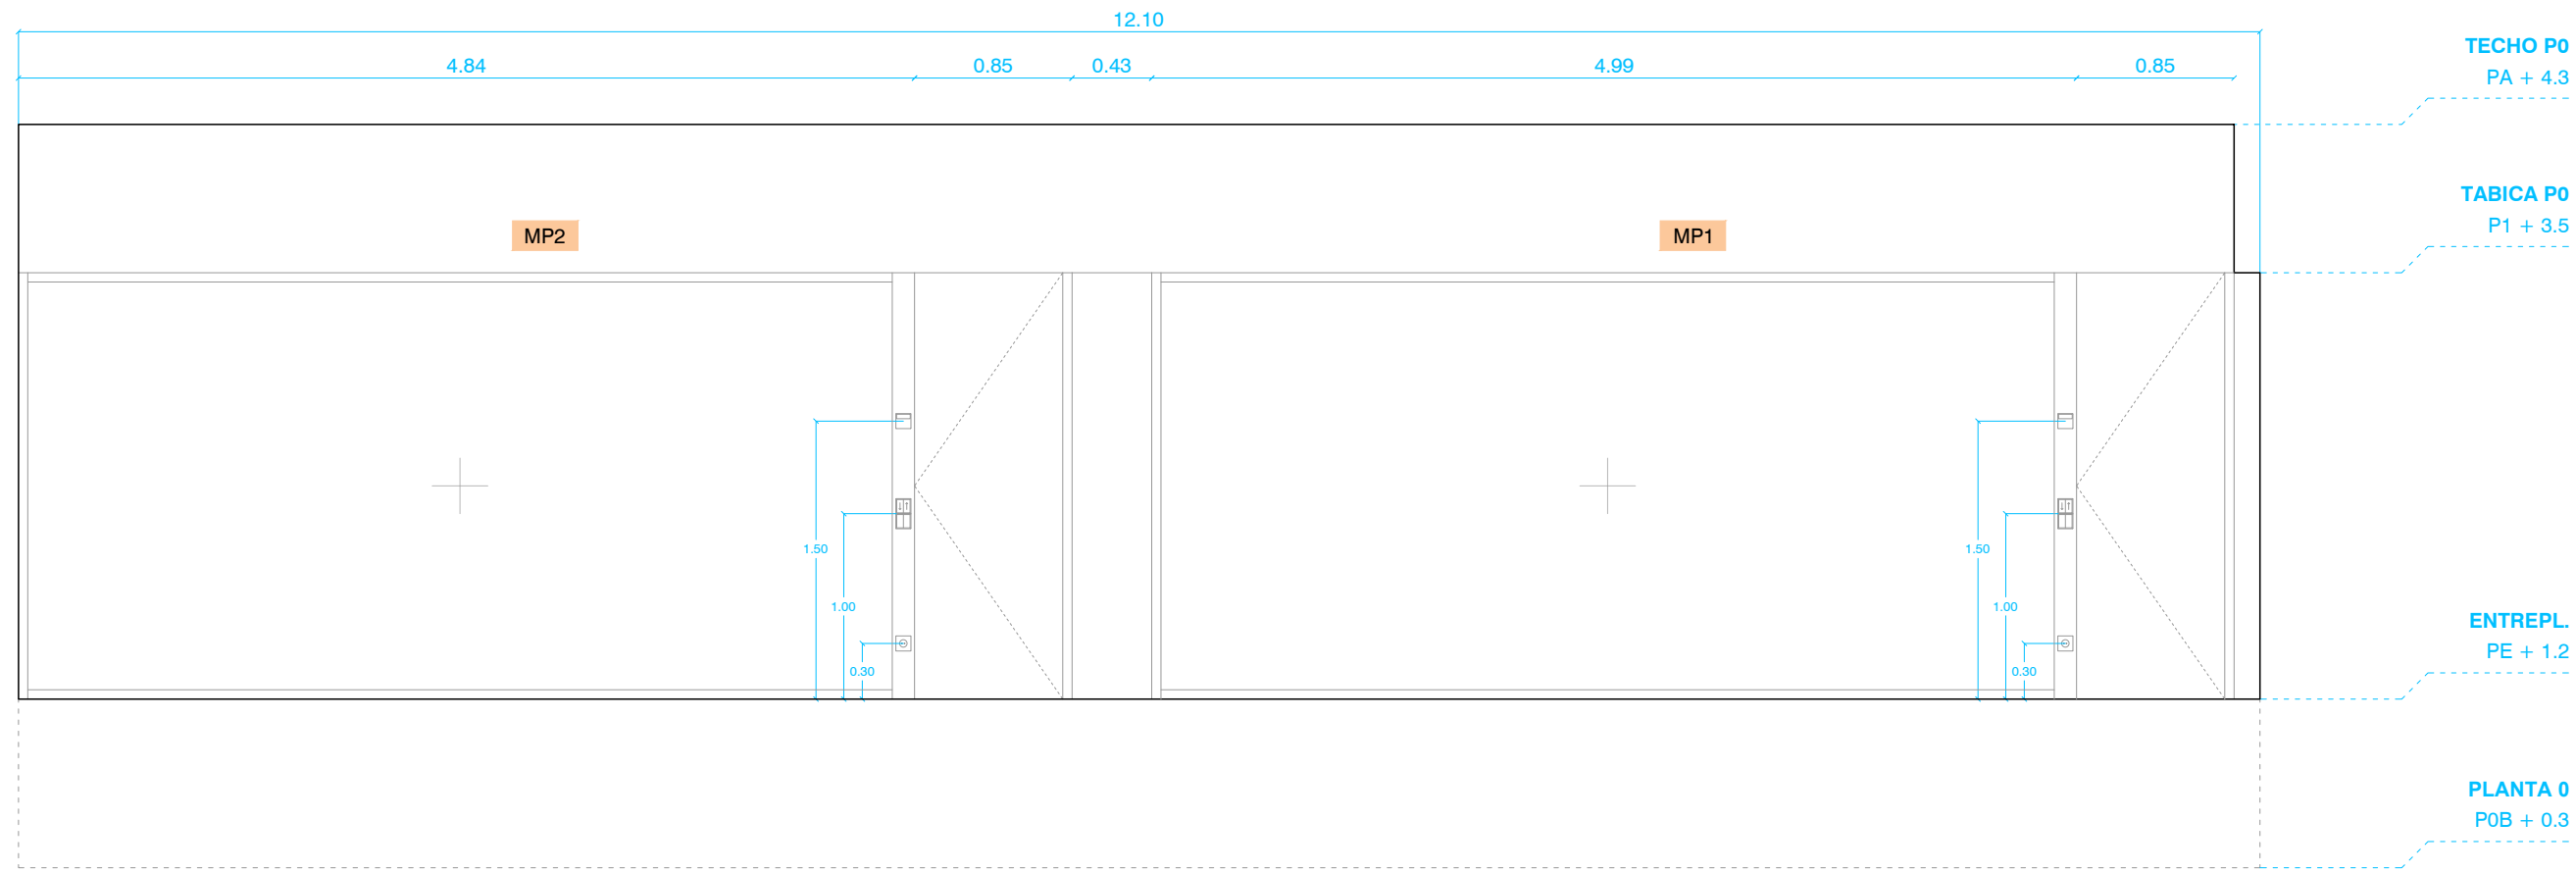


02 - AULAS
SECCIÓN B-B'

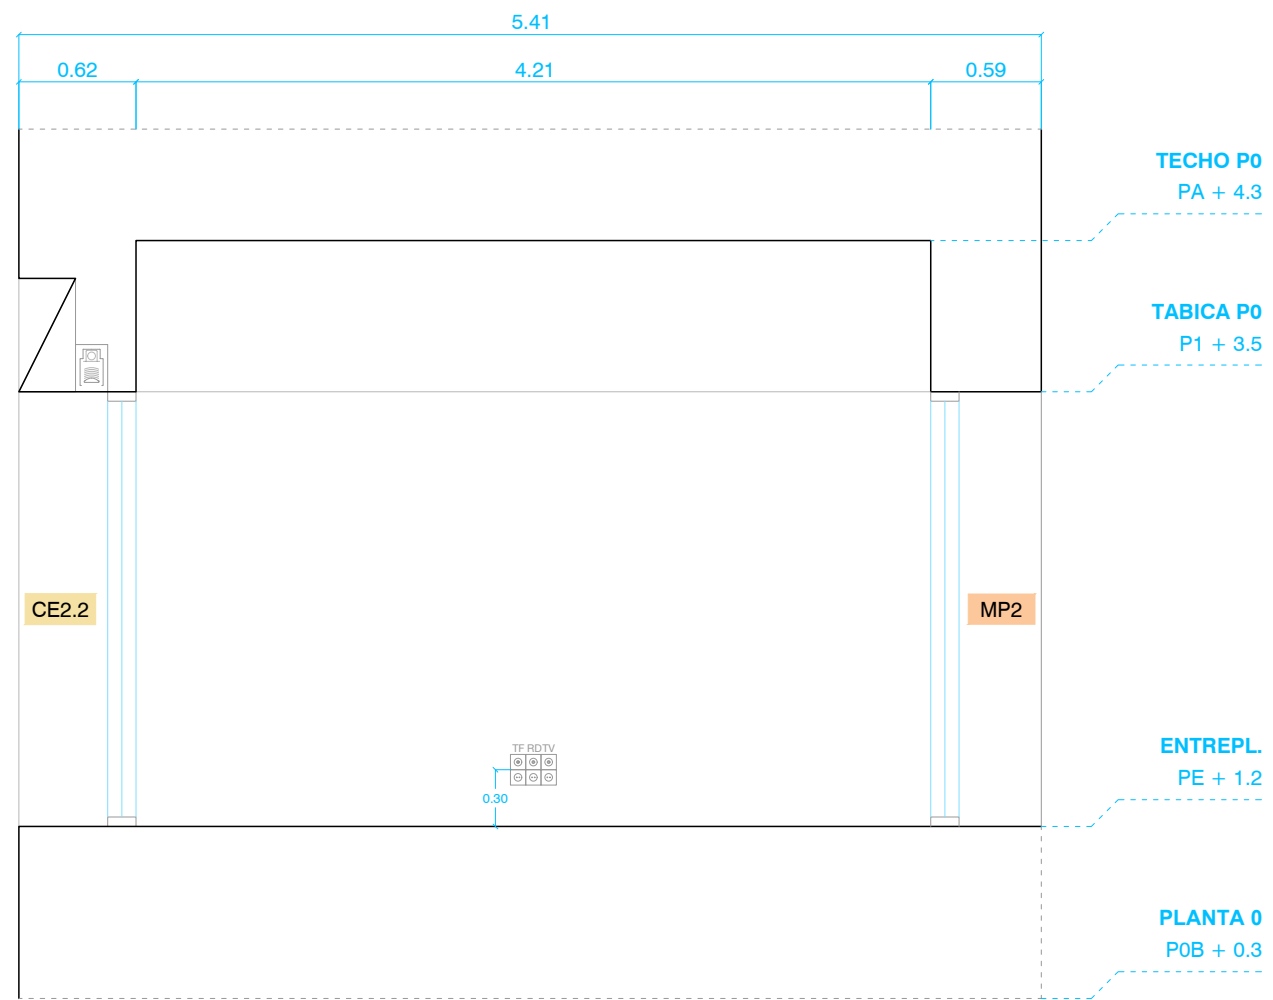


02 - AULAS
SECCIÓN C-C'

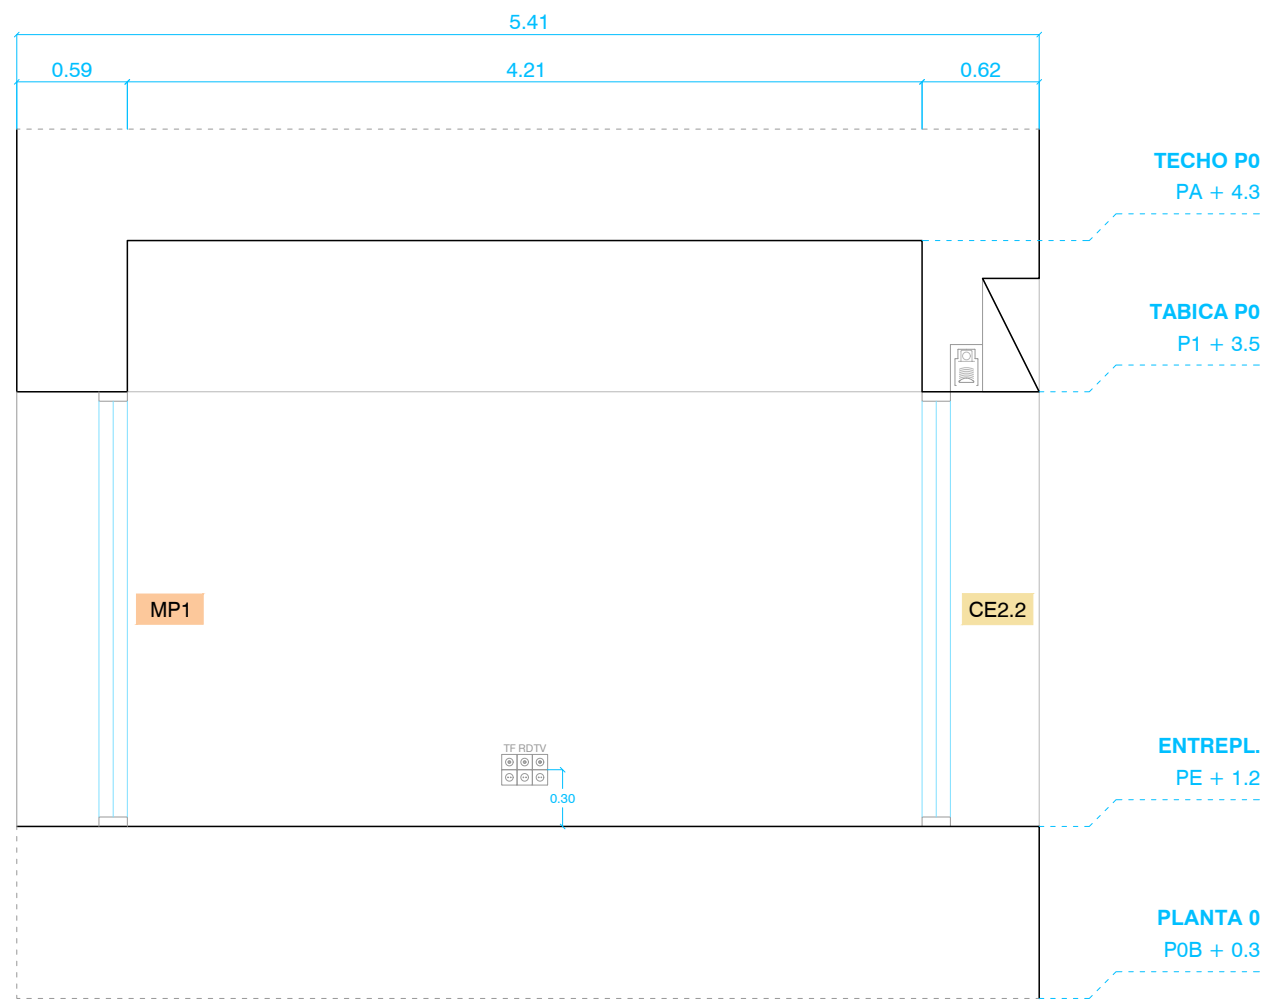


02 - AULAS
SECCIÓN D-D'

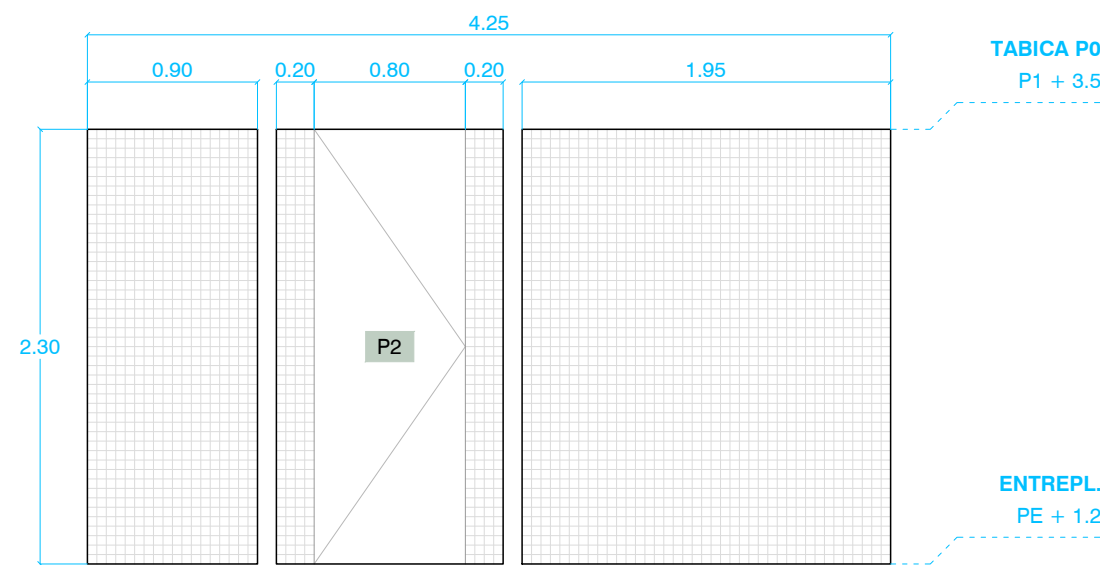


03 - ASEOS
SECCIÓN A-A'

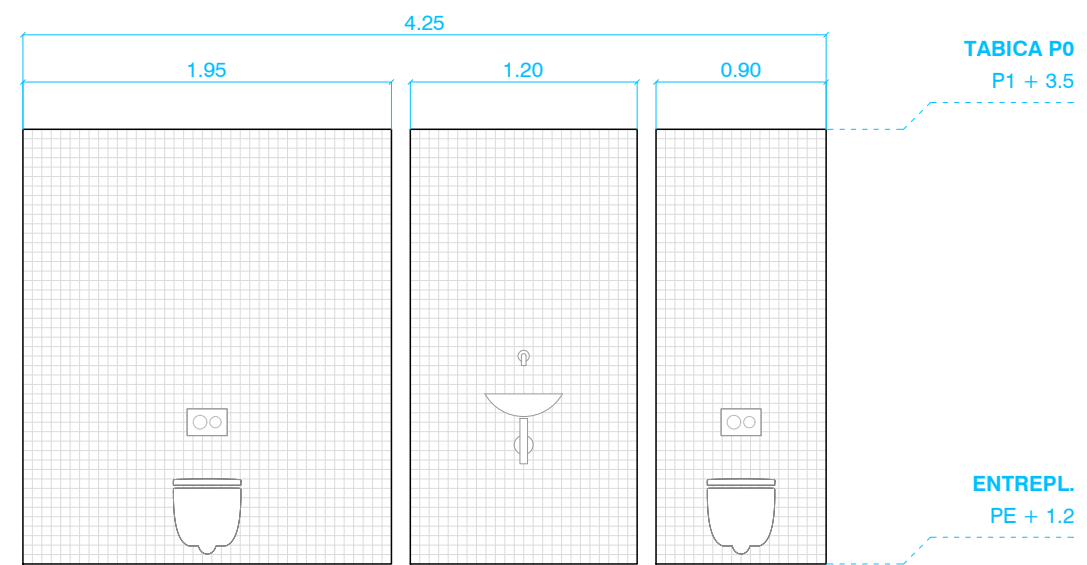


03 - ASEOS
SECCIÓN B-B'

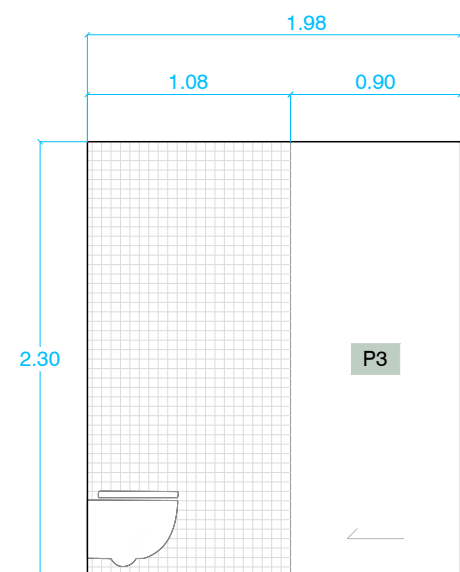


03 - ASEOS
SECCIÓN C-C'

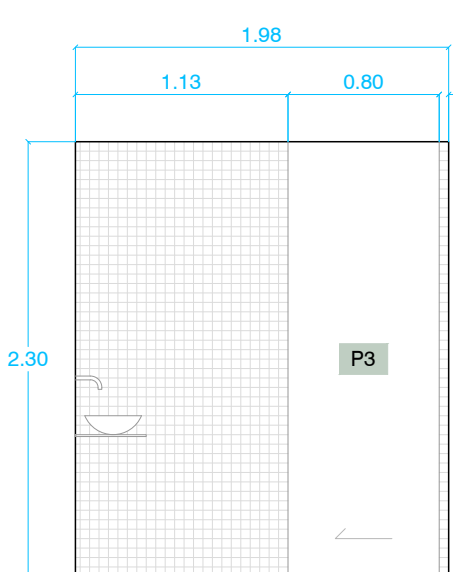


03 - ASEOS
SECCIÓN D-D'

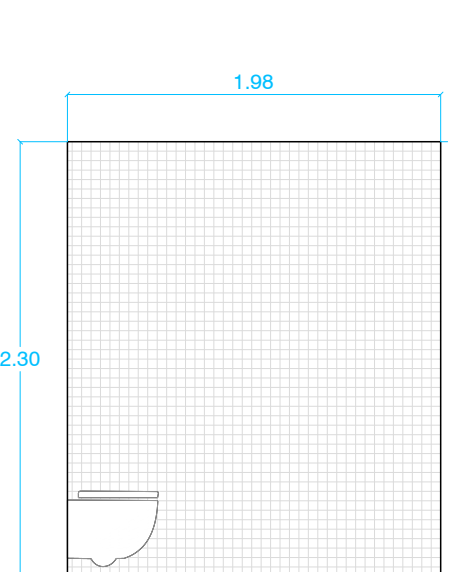


03 - ASEOS
SECCIÓN E-E'

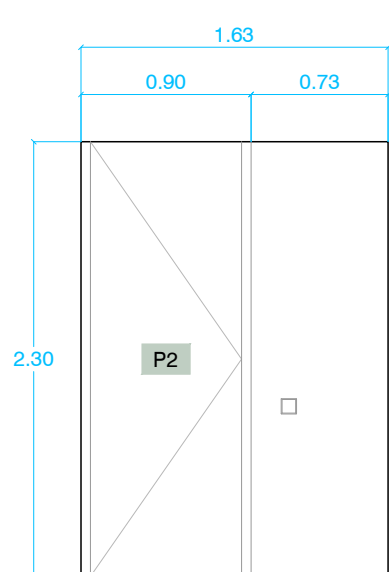


04 - INSTALACIONES
SECCIÓN A-A'

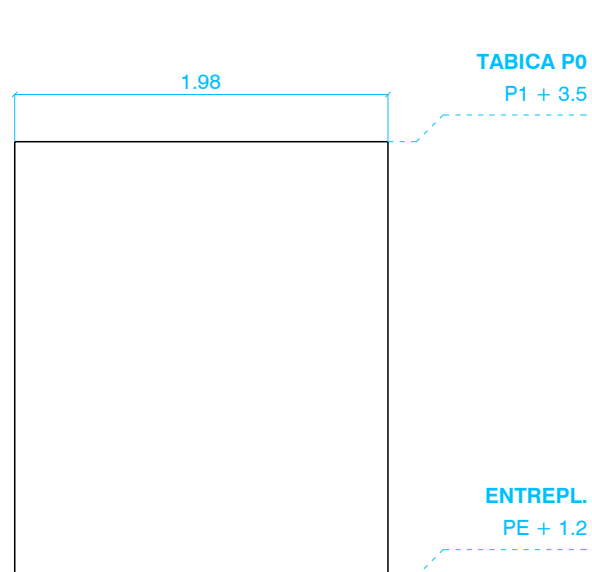


04 - INSTALACIONES
SECCIÓN C-C'

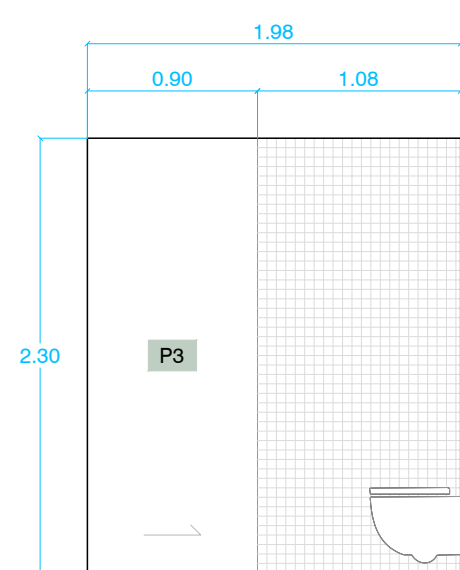


03 - ASEOS
SECCIÓN F-F'

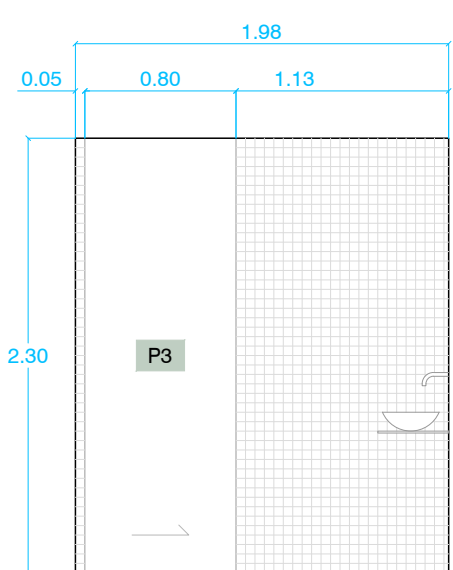


03 - ASEOS
SECCIÓN G-G'

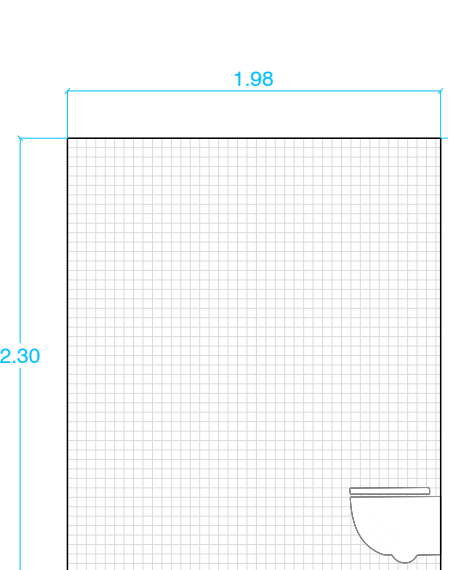


03 - ASEOS
SECCIÓN H-H'

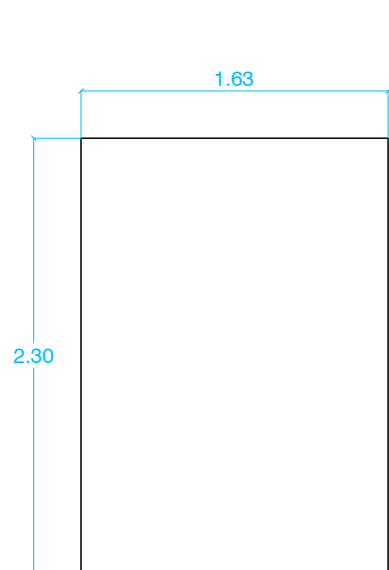


04 - INSTALACIONES
SECCIÓN B-B'

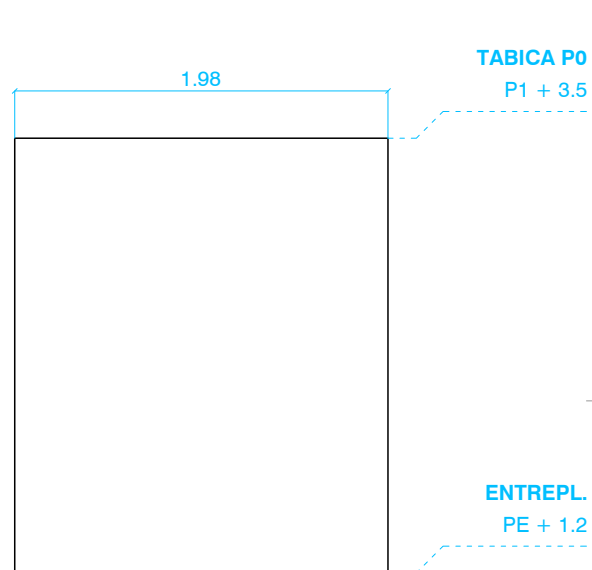


04 - INSTALACIONES
SECCIÓN C-C'

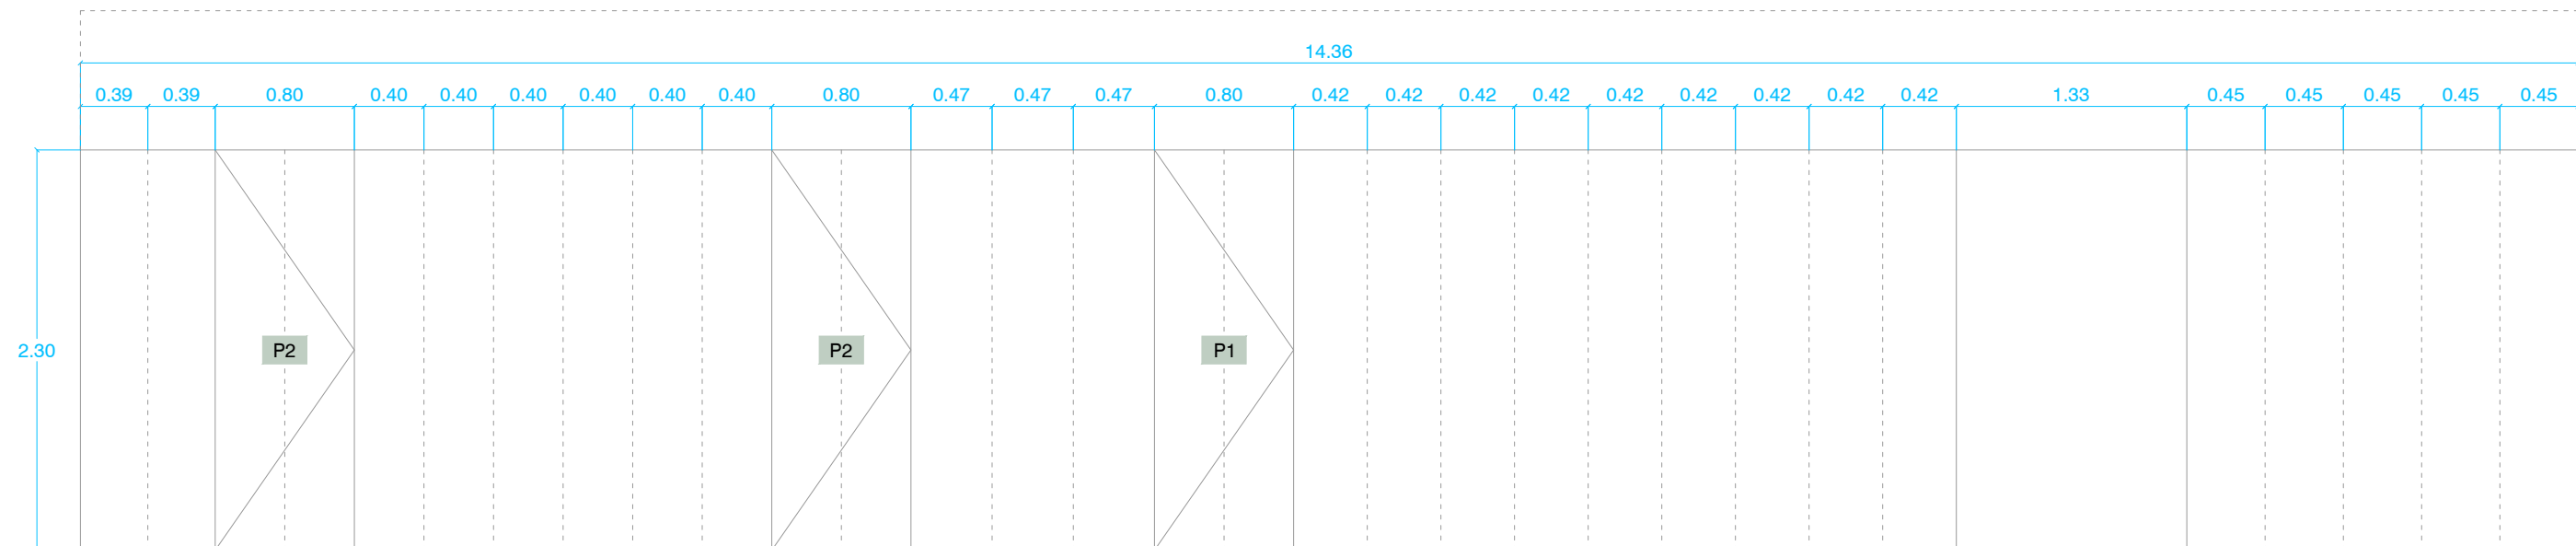


05 - PANELADO
ALZADO A

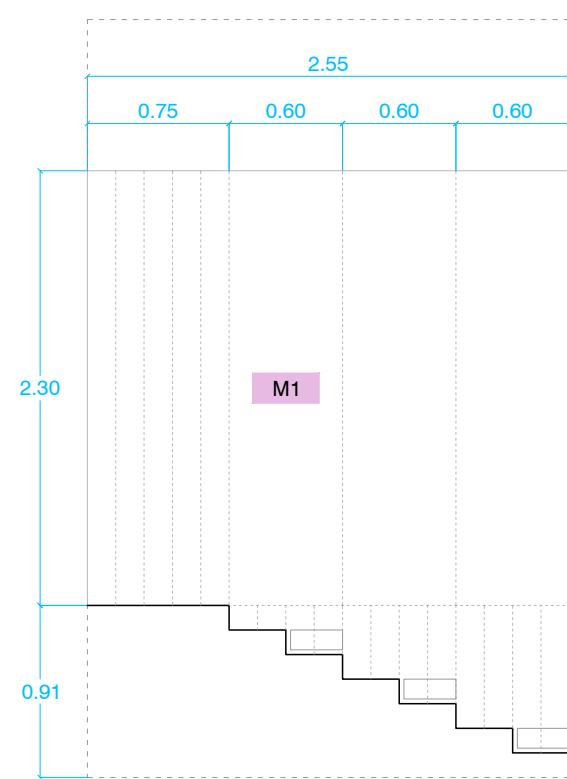


05 - PANELADO
ALZADO B

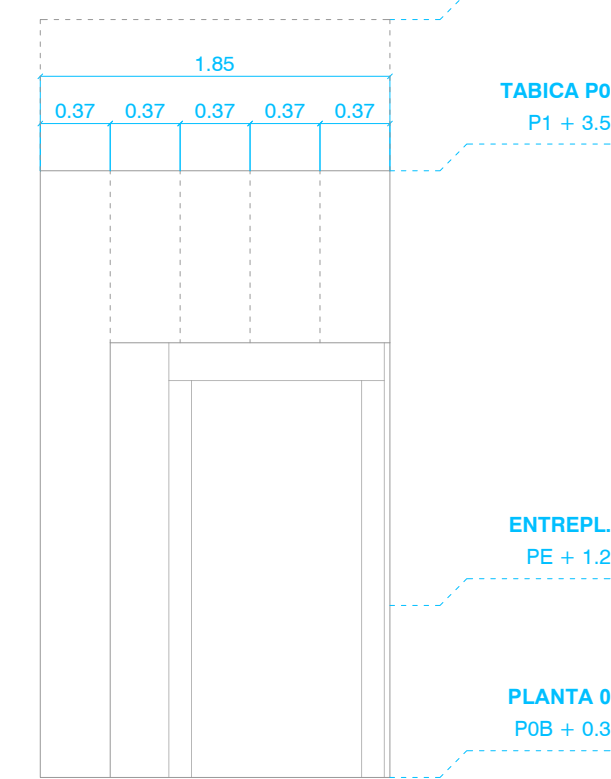

05 - PANELADO
ALZADO C

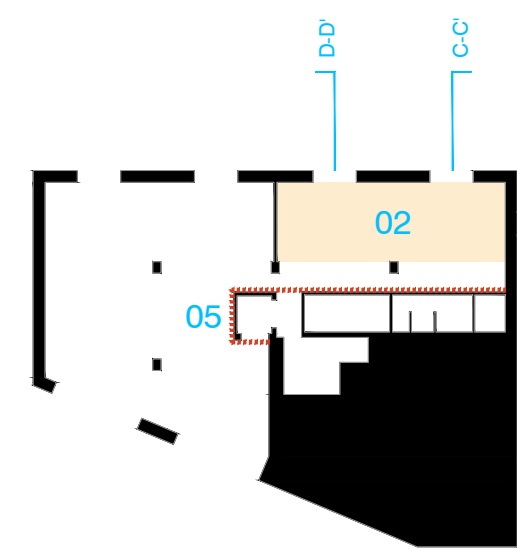

05 - PANELADO
ALZADO D

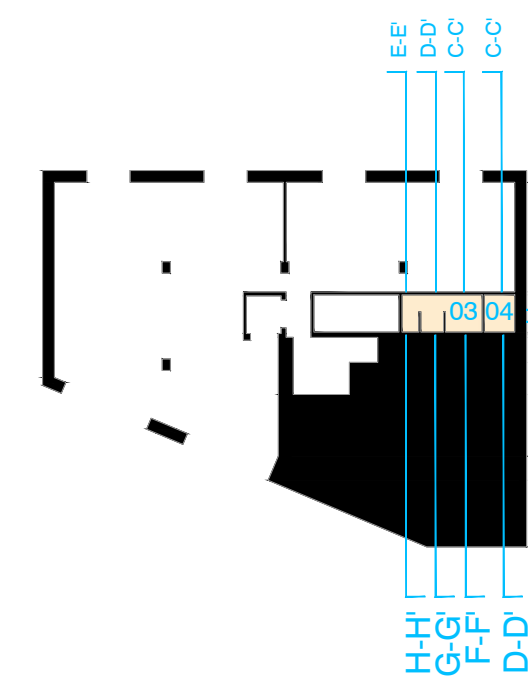

05 - PANELADO
ALZADO E

REFORMA DEL CENTRO DE INNOVACIÓN HUMANÍSTICA
'HUMANAE' EN PAMPLONA (NAVARRA)


















Dirección: C/ Goroabe 25 BIS 31005 Pamplona, Navarra.
Promueve: Fundación Caja Navarra
Arquitectura: MOEST SMP + Saioa Lafón Los Arcos
2602 CIH - PROYECTO DE EJECUCIÓN

Moest Sla

Borja Lorenzana Moreno · Miguel Pérez Estarriaga · Saioa Lafón Los Arcos

AI02
ALZADOS INTERIORES
PLANTA BAJA 02-05
E: 1/40@A1 E: 1/80@A3
29 junio 2026



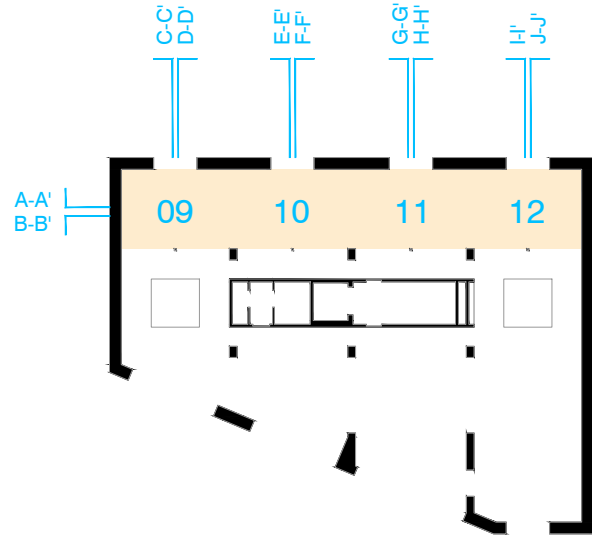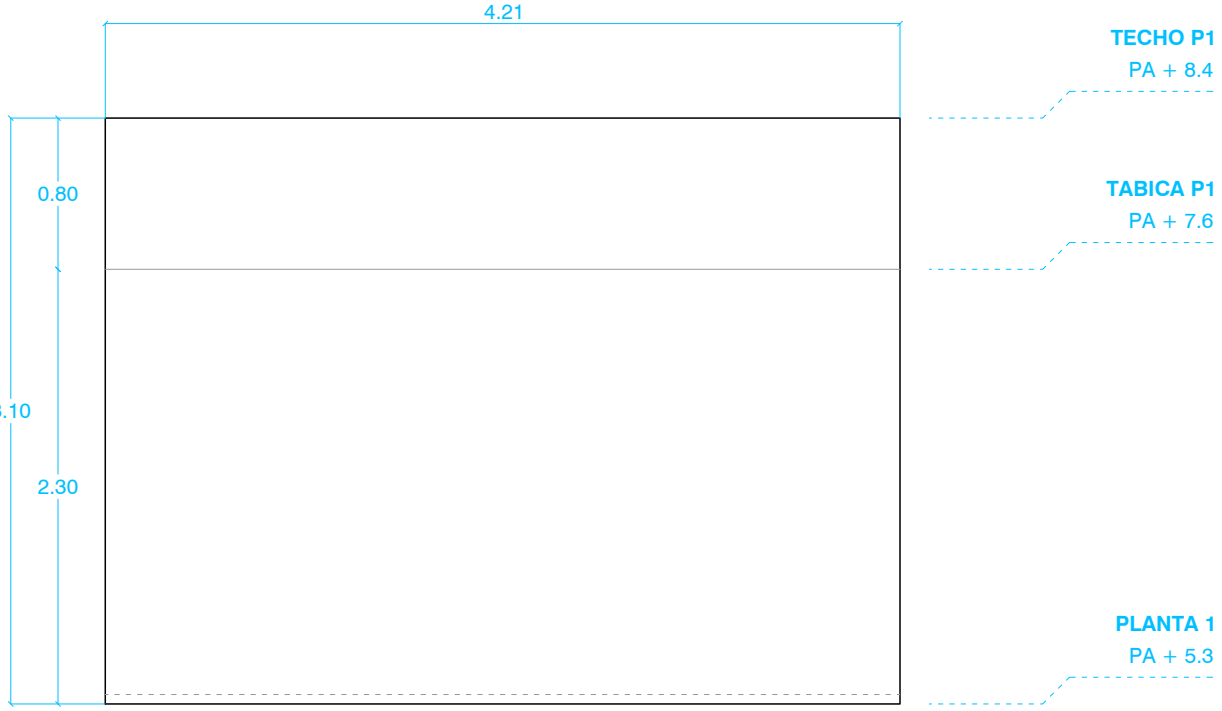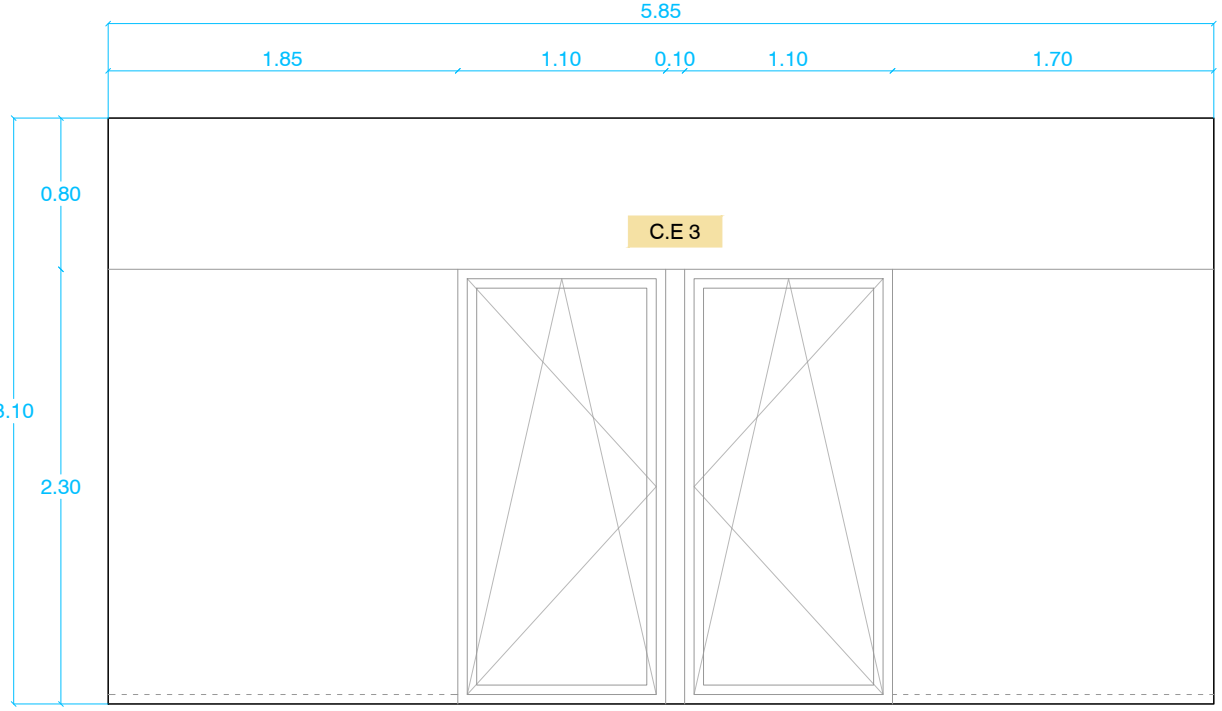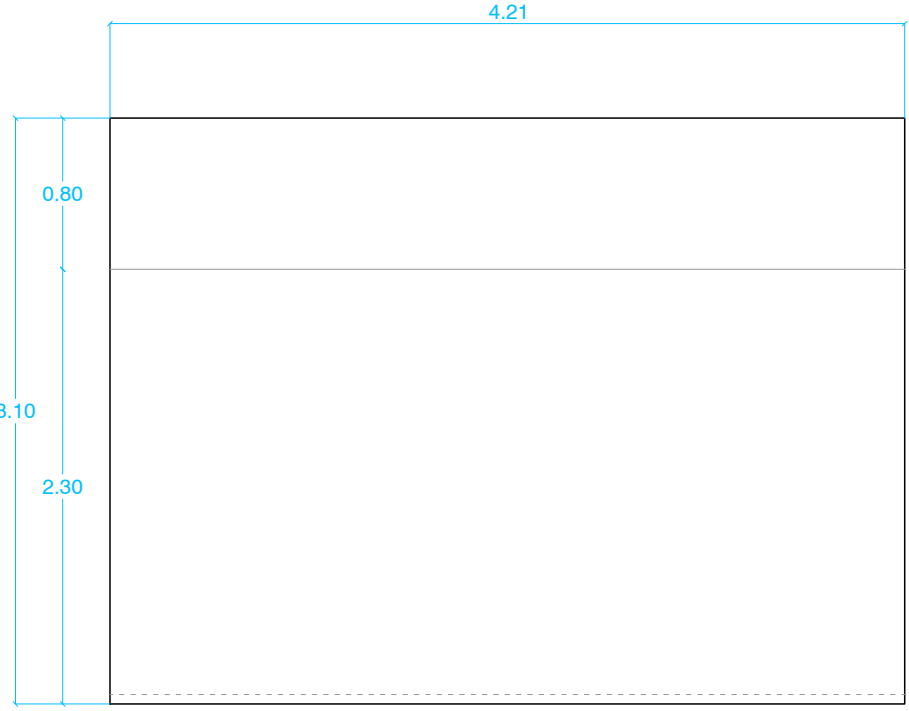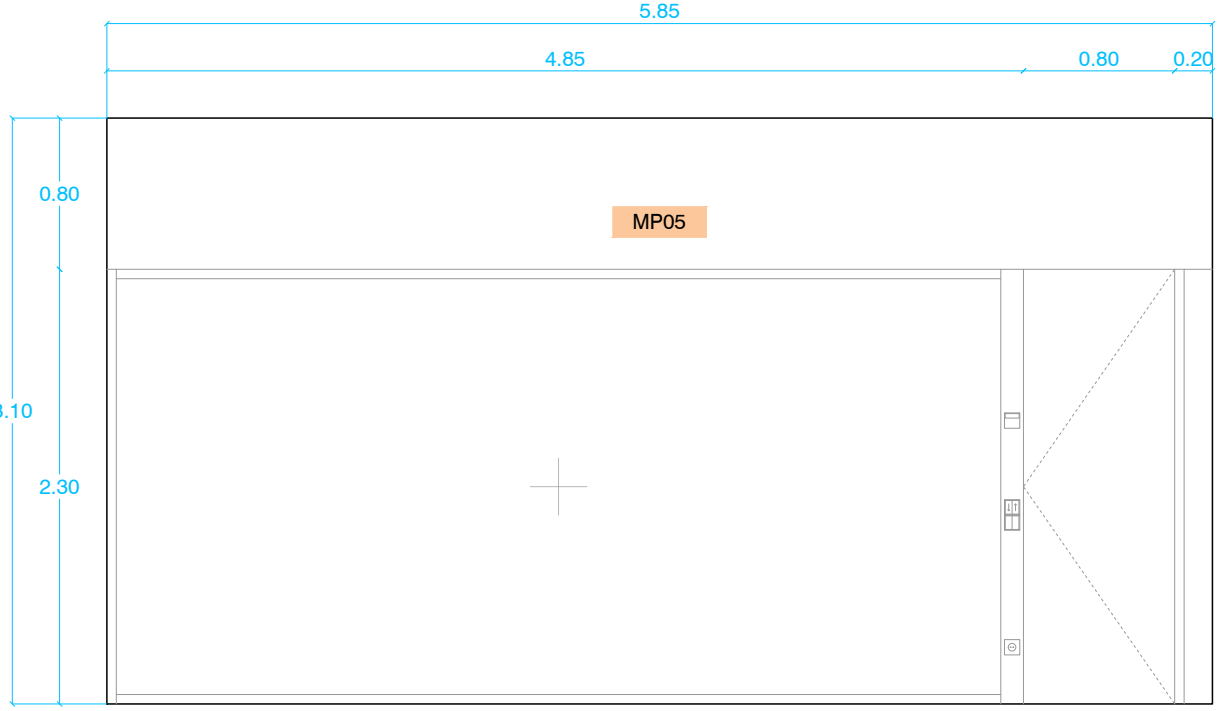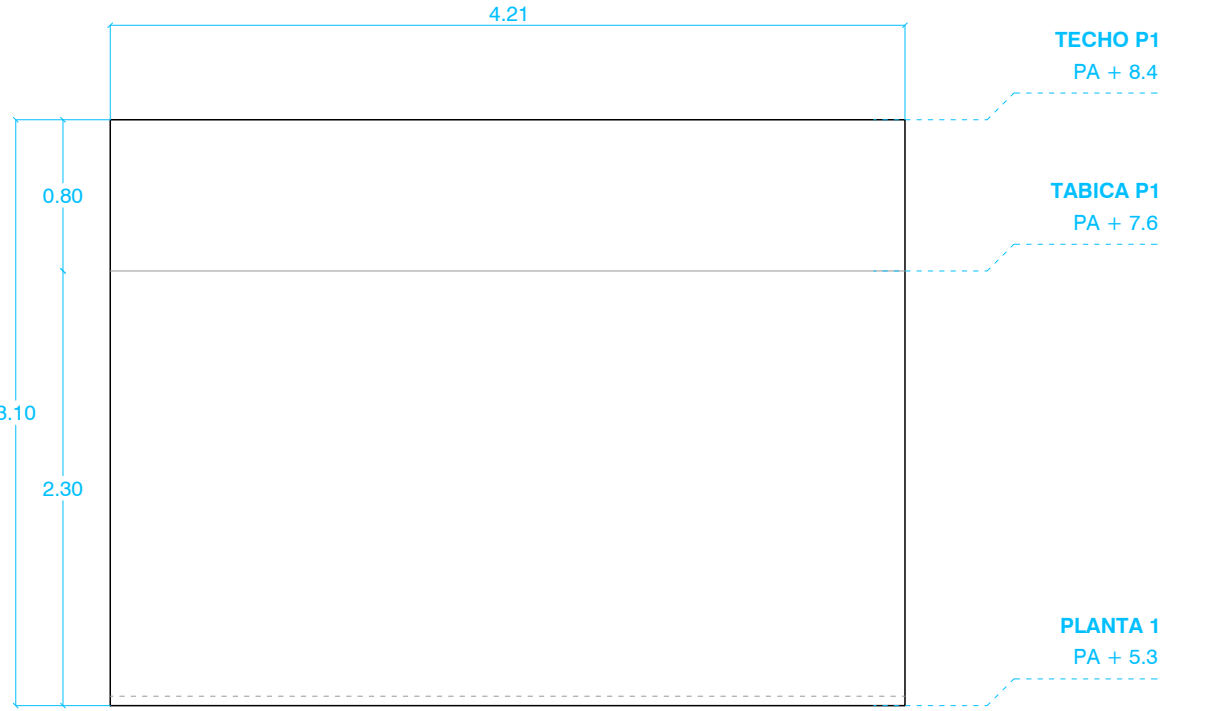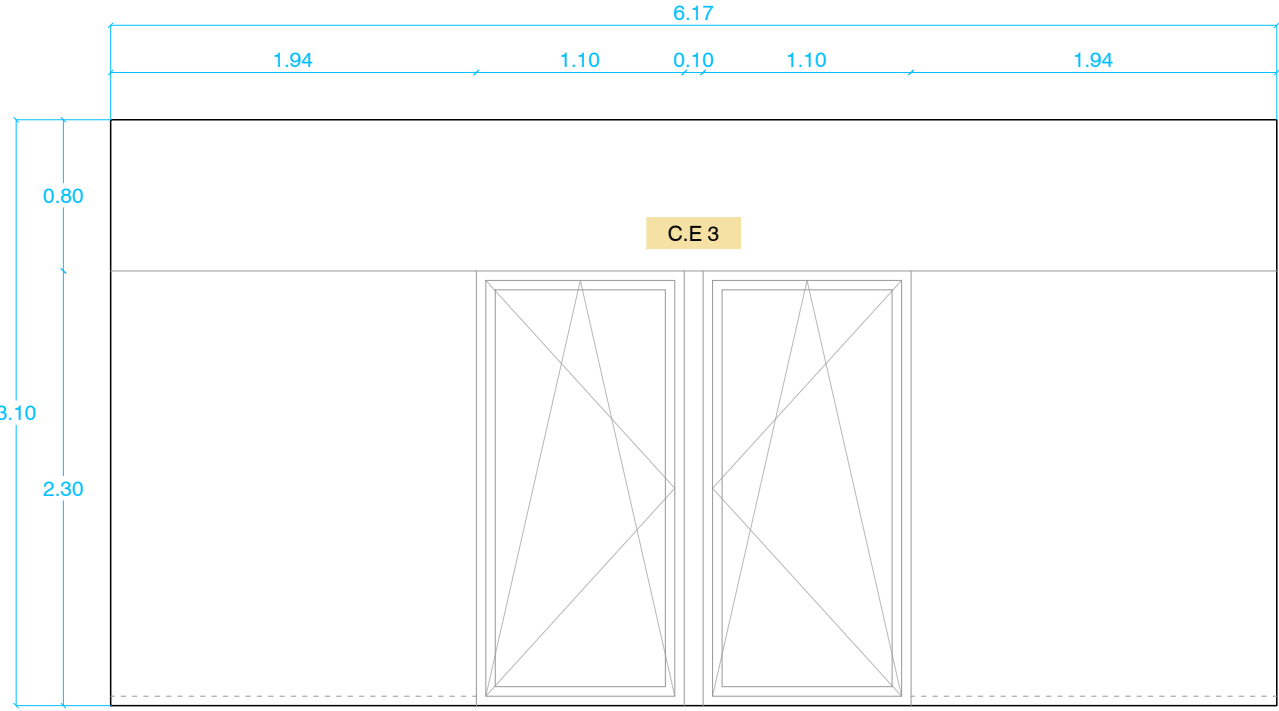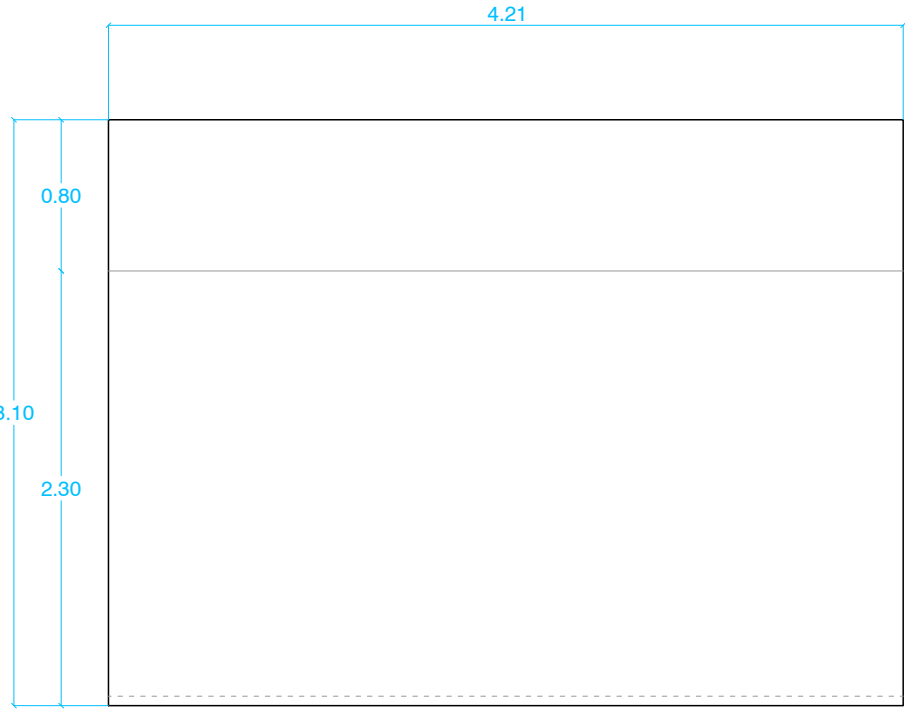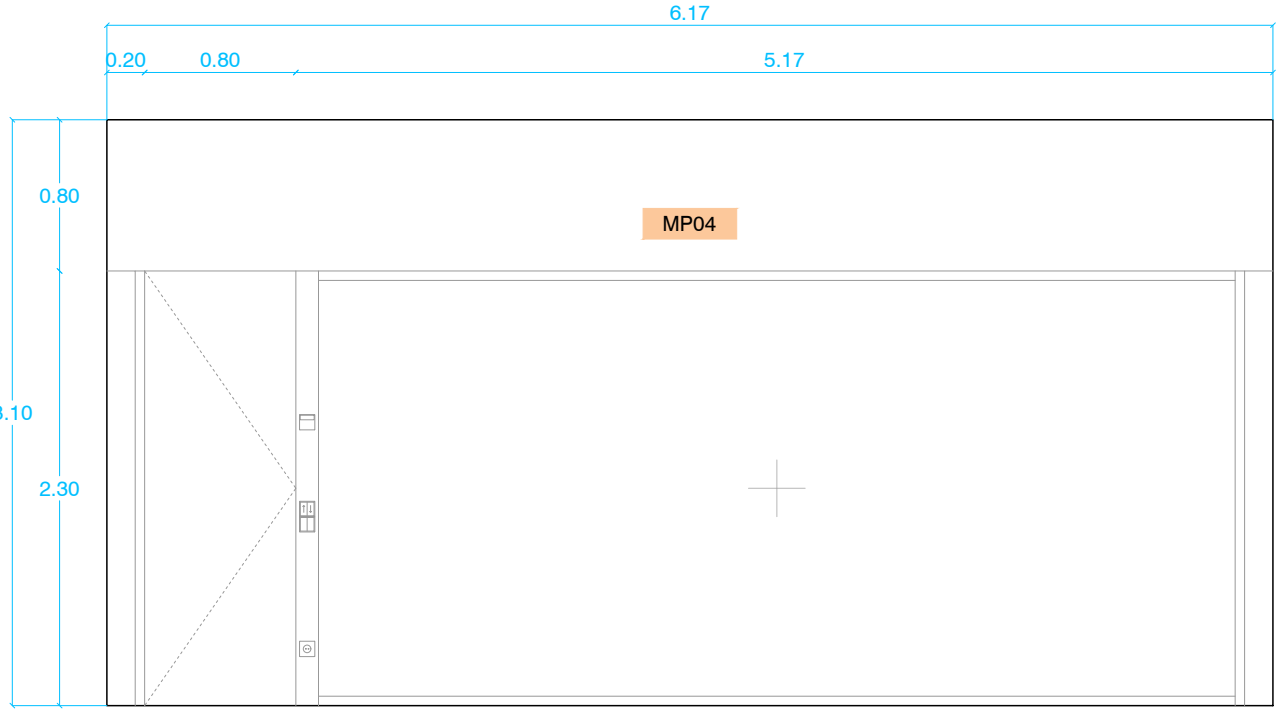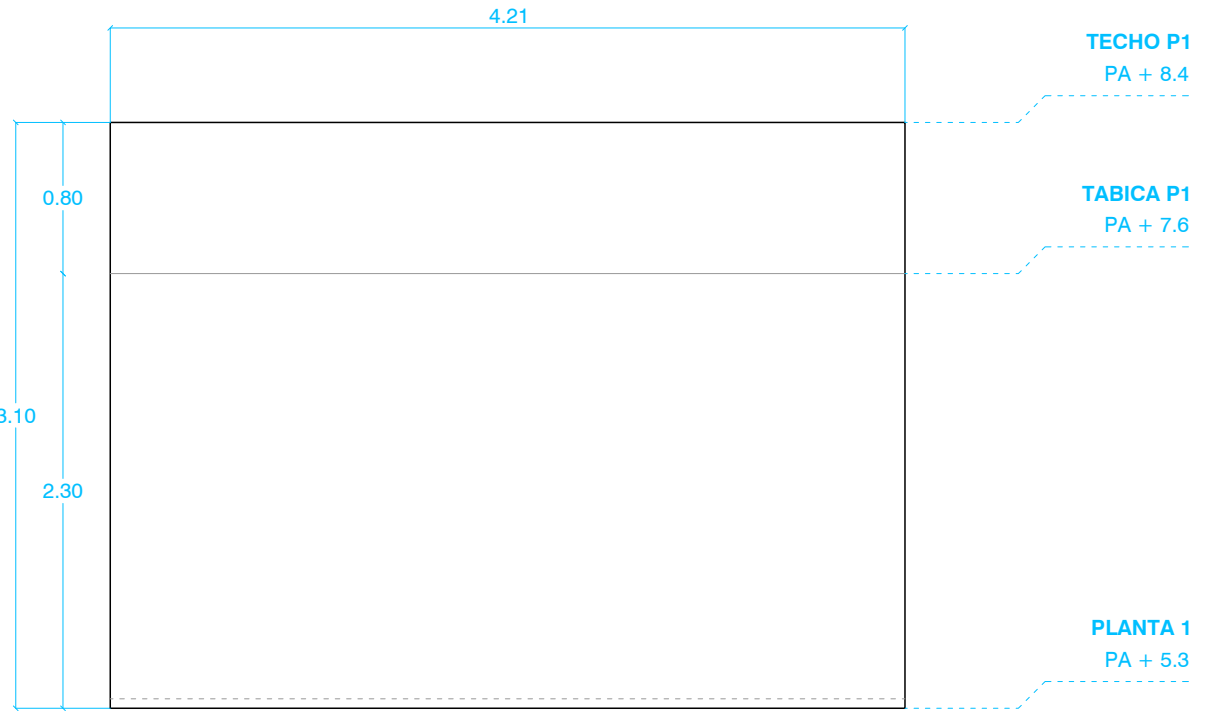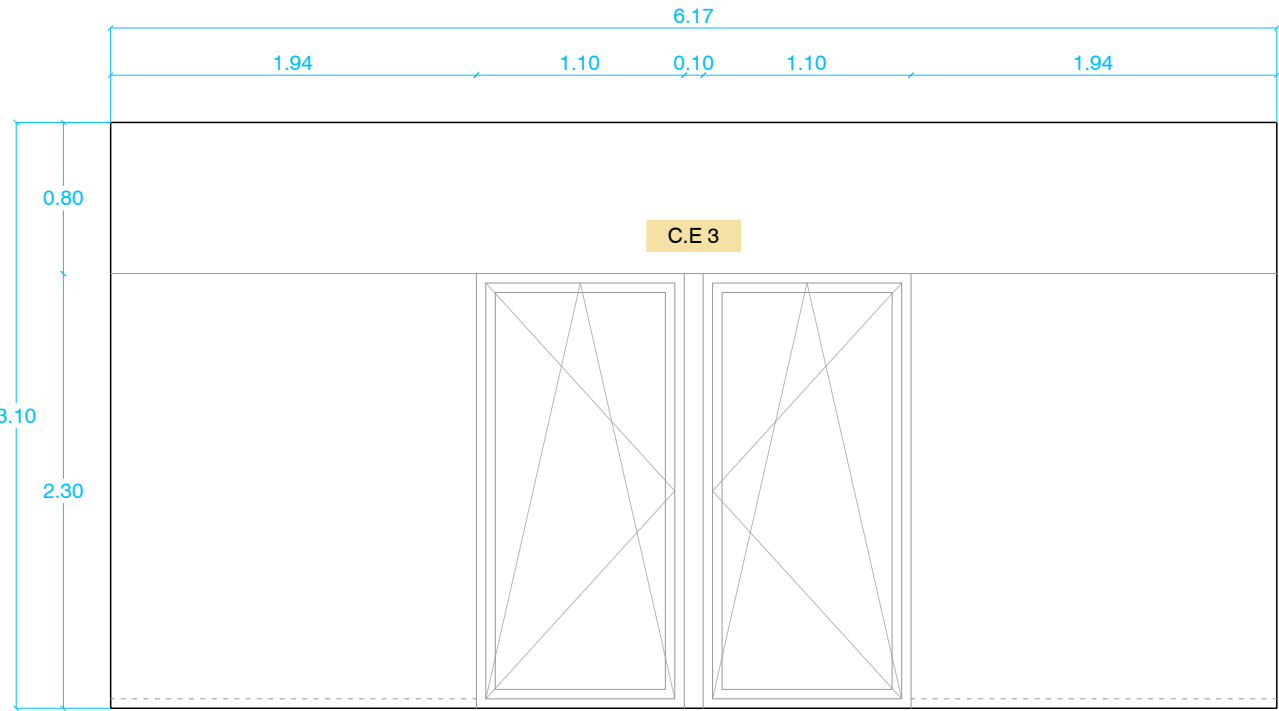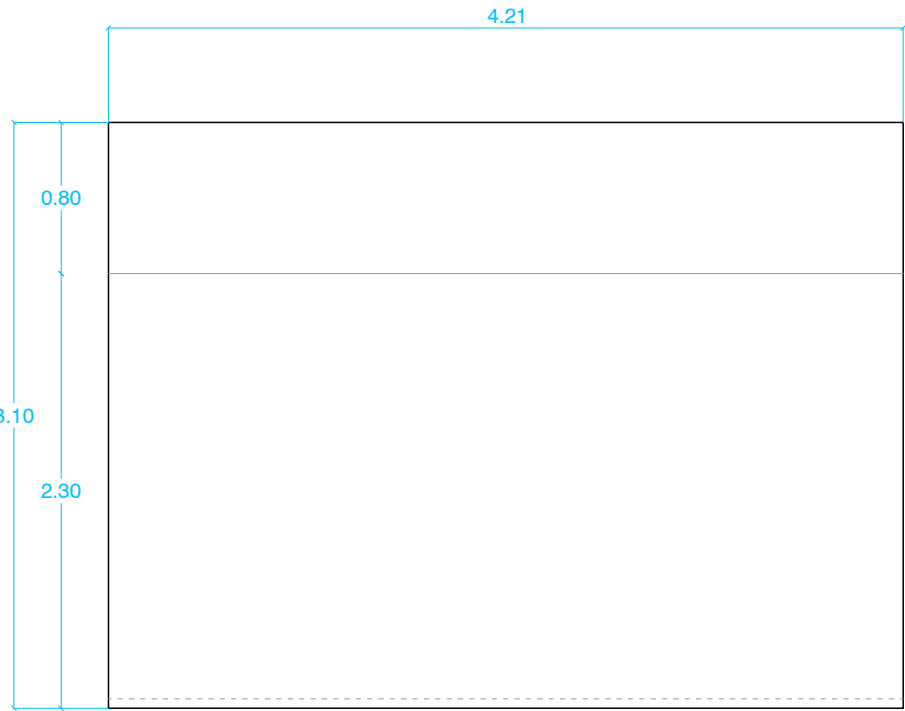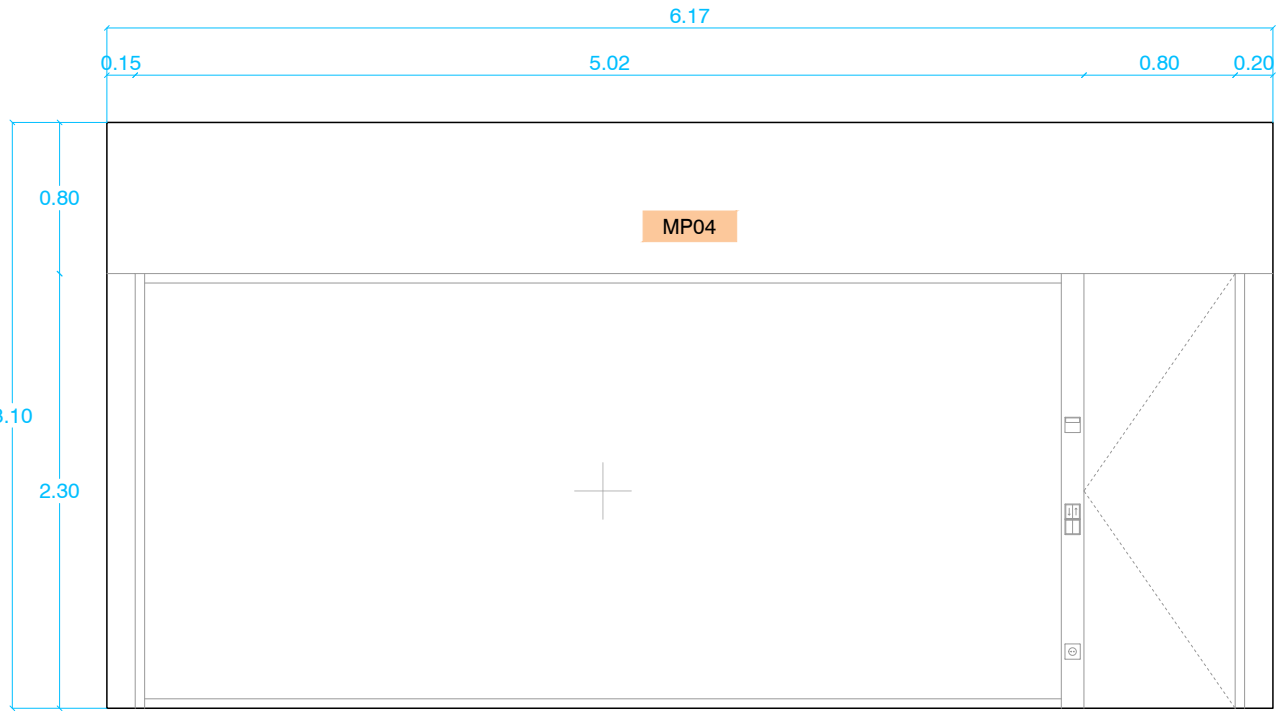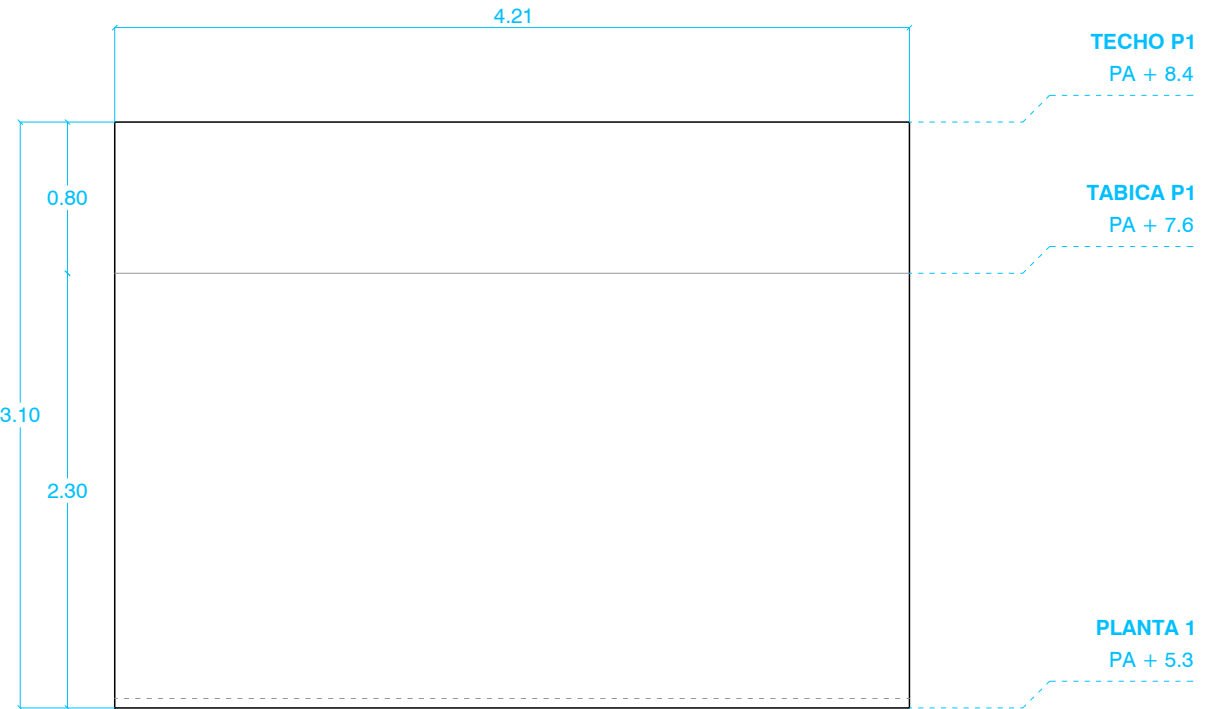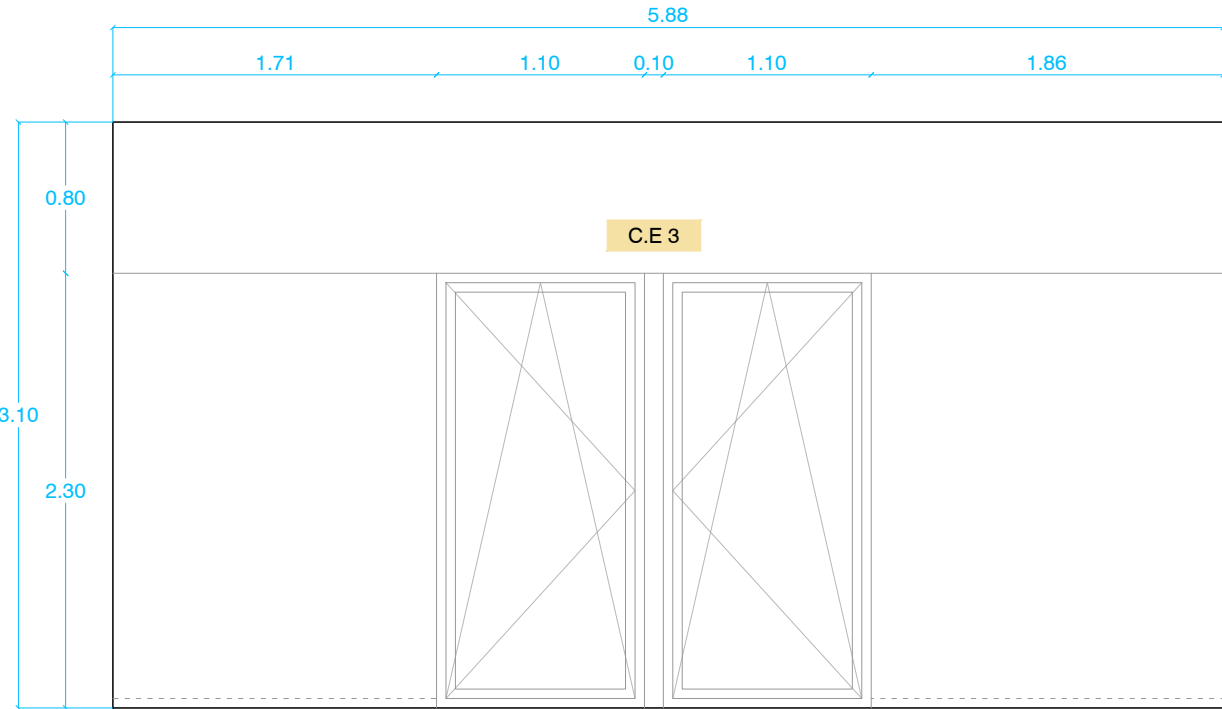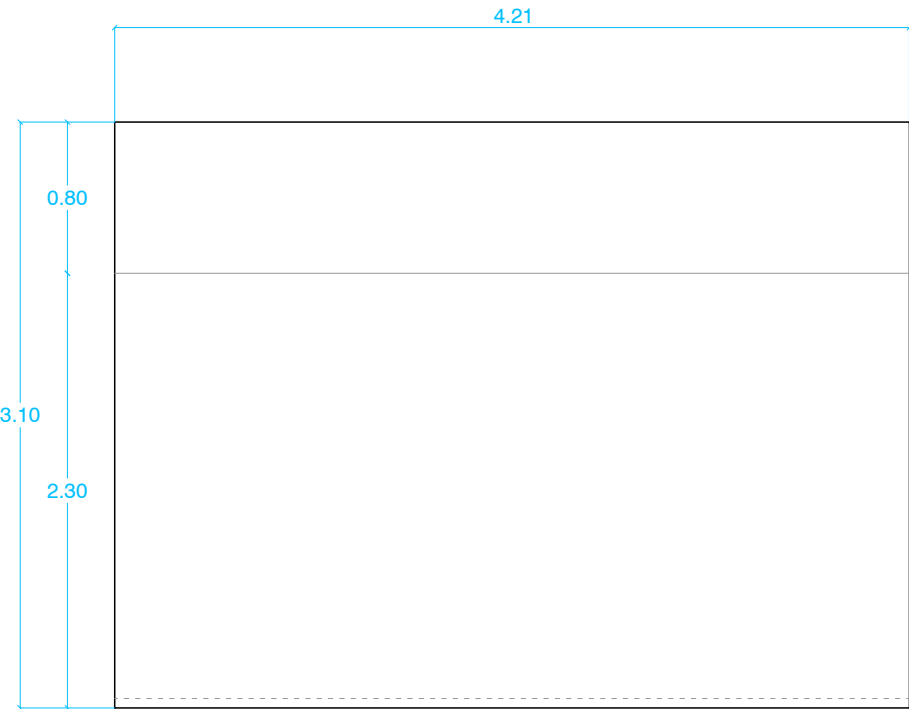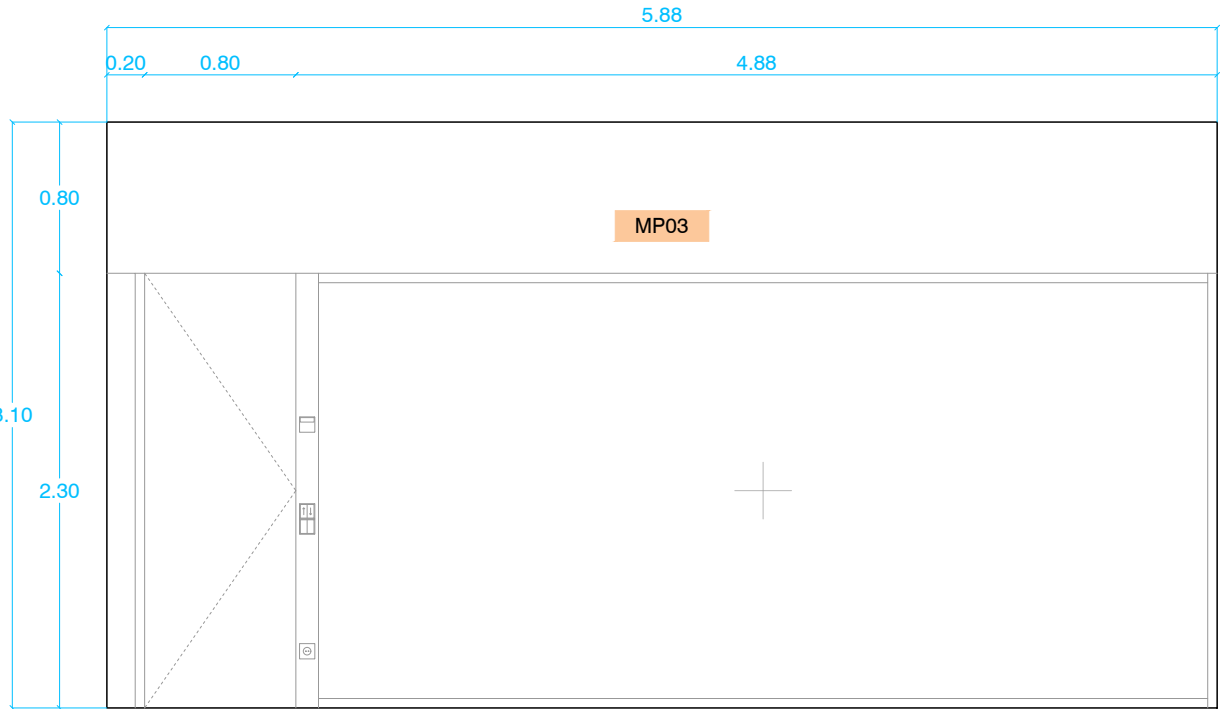

REFORMA DEL CENTRO DE INNOVACIÓN HUMANÍSTICA
'HUMANAE' EN PAMPLONA (NAVARRA)



Dirección: C/ Goroabe 25 BIS 31005 Pamplona, Navarra.
Promueve: Fundación Caja Navarra
Arquitectura: MOEST SMP + Saioa Lafón Los Arcos
2602 CIH - PROYECTO DE EJECUCIÓN

Moest **Sla**

Borja Lorenzana Moreno · Miguel Pérez Estarriaga · Saioa Lafón Los Arcos

AI04

ALZADOS INTERIORES
PLANTA PRIMERA 09-12
E: 1/40@A1 E: 1/80@A3
29 junio 2026

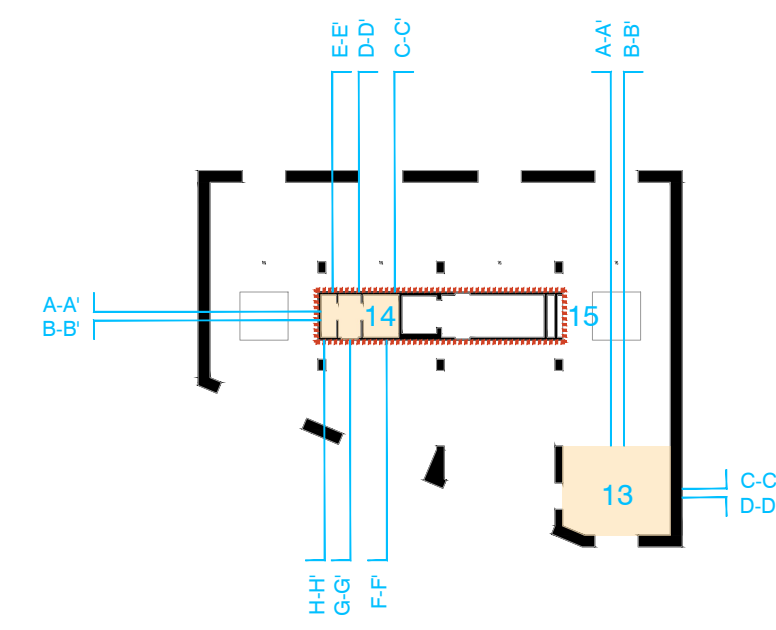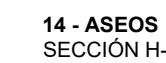



COMPOSICIONES MUROS VERTICALES	Sección constructiva	Representación gráfica
F1 - FACHADA GENERAL (Con muros existentes) T0.1 + T1 + T8		
F2 - FACHADA NUEVAS T1 + T8 + T9		

TABICQUERIA	Sección constructiva	Representación gráfica
T0.1 - FACHADA EXISTENTE 1.5m - REVOCO DE MORTERO EXTERIOR 1.5m - 15 PE DE LADRILLO HUECO DOBLE 1.5m - 15 PE DE LADRILLO HUECO DOBLE 1.5m - CAMARA DE AIRE SIN VENTILAR 1.5m - 15 PE DE LADRILLO HUECO DOBLE 1.5m - ENLUCIDO DE YESO INTERIOR		
T0.2 - MEDIANERA EXISTENTE 1.5m - REVOCO DE YESO SOBRE FABRICA (interior) 1.5m - LADRILLO HUECO SOBRE 1.5m - REVOCO DE MORTERO HIDROFUGO (interior)		
T1 - TABIQUE 1/2 ASTA LADRILLO PERFORADO (EI 120) 1.5m - REVOCO DE YESO SOBRE FABRICA (interior) 1.5m - LADRILLO HUECO SOBRE 1.5m - REVOCO DE MORTERO HIDROFUGO (exterior) Puesta aplicación de capa de imprimación		
T2 - TABIQUE CARTÓN YESO EI120 1.5m - PLACA YESO FOC 15MM 1.5m - PLACA YESO FOC 15MM 7mm - AISLANTE LANA MINERAL - PERIFLERIA 70400 mm Ultrasonido Neo P 1.5m - PLACA YESO FOC 15MM 1.5m - PLACA YESO FOC 15MM		
T3 - TABIQUE CARTÓN YESO 70/400 1.5m - PLACA YESO LAMINADO (WA*) 7mm - AISLANTE LANA MINERAL - PERIFLERIA 70400 mm Ultrasonido Neo P 1.5m - PLACA YESO LAMINADO 1.5m - PLACA YESO LAMINADO (WA*) *Línea de representación gráfica discontinua indica que el elemento no es de suela a suela. Puede indicar la presencia de una lámina en medio o un tabique tipo que no llega a fondo.		
T4 - TABIQUE CARTÓN YESO 46/400 1.5m - PLACA YESO LAMINADO (WA*) 4.6mm - AISLANTE LANA MINERAL - PERIFLERIA 46400 mm Ultrasonido Neo P 1.5m - PLACA YESO LAMINADO 1.5m - PLACA YESO LAMINADO (WA*)		
T5 - TRASDOSADO AUTOPORTANTE CARTÓN YESO 70/400 VAR - SEPARACIÓN PERIFLERIA DE PARAMENTO VERT (mínimo 1cm) 7mm - AISLANTE LANA MINERAL PERIFLERIA 70mm Ultrasonido Neo P 1.5m - PLACA YESO LAMINADO 1.5m - PLACA YESO LAMINADO (WA*)		
T6 - AISLAMIENTO DE LANA MINERAL EXTRA 5cm - AISLANTE LANA MINERAL PERIFLERIA 46mm Ultrasonido Neo P		
T7 - TRASDOSADO AUTOPORTANTE CARTÓN YESO 46/400 VAR - SEPARACIÓN PERIFLERIA DE PARAMENTO VERT (mínimo 1cm) 4.6mm - AISLANTE LANA MINERAL PERIFLERIA 46mm Ultrasonido Neo P 1.5m - PLACA YESO LAMINADO 1.5m - PLACA YESO LAMINADO (WA*)		
T8 - PLACA CARTÓN YESO PEGADA 1cm - CEMENTO COLA DE PESADO Y REGULARIZACIÓN DEL PLANO BASE 1.5m - PLACA YESO LAMINADO 1.5m - PLACA YESO LAMINADO (WA*)		

FALSOS TECHOS	Sección constructiva	Representación gráfica
FT1 - FALSO TECHO CONTINUO DE CARTÓN YESO VAR - FORJADO EXISTENTE DE VISUETA Y BOVEDILLA 1.5m - ENFOSCADO DE YESO VAR - CAMARA DE AIRE 4.6mm - AISLANTE LANA MINERAL - DOBLE PERIFLERIA (PRIMARIOS Y SECUNDARIOS) Ultrasonido Neo P 10cm 1.3cm - PLACA YESO LAMINADO (WA EN ZONAS HÚMEDAS*)		
FT2 - FALSO TECHO DESMONTABLE ALUMINIO VAR - FORJADO EXISTENTE DE VISUETA Y BOVEDILLA 1.5m - ENFOSCADO DE YESO VAR - CAMARA DE AIRE 2.8cm - BANDEJA ALUMINIO DESMONTABLE HUNTER DOUGLAS LUXALON LACADO		

CUADRO REVESTIMIENTOS Y ACABADOS	Sección constructiva	Representación gráfica
TECHO PAREDES SUELO		
TABLA DE ACABADOS PAREDES PNT - PINTURA PLÁSTICA MATE LAVABLE SOBRE PVL BLANCO MATE SATÉN (a decidir color exacto por la DF) RVC - CROMÁTICA DE REVOQUES 30' 10m STO - STU BLUNT COMPACT MURAL 1+1 5.3cm MET - ENFOSCADO DE MORTERO BICAPA PARA EXTERIOR MET - TABICQUE HBT B-42-30 + BET LAMINATI MET ALLI 673 SAT CLAS F1 PAVIMENTOS - Clases en interiores y exteriores cubiertos cubiertos antideslizante C2 y en exteriores C3 según CTE DE SUA RVC - CROMÁTICA DE REVOQUES 60' 10cm, CLASE 2 EN ZONAS INTERIORES HÚMEDAS CRM - PAVIMENTO PORCELANADO FORMATO 30'30 MONOCOLOR CLASE 3 PDM - PAVIMENTO MONTADO CONTINUO PRACOMO GAMA ZT2 - MOQUETA 2TETC MODELO INFINITO MOONROCK FLP - FOLIO TPO BASMAT ATENEA TECHOS PNT - PINTURA PLÁSTICA MATE LAVABLE SOBRE PVL BLANCO MATE SATÉN (a confirmar por la DF) STO - STU BLUNT COMPACT MURAL 1+1 5.3cm MET - DESMONTABLES HUNTER DOUGLAS ALU LACADO RODAPÉS R01 - PERFL. DE SOMBRA PARA CREACIÓN DE RODAPÉ EN ALUMINIO. MODELO S22 AGS SYSTEMS O SIMILAR		

CARPINTERÍA EXTERIOR E INTERIOR (definidos en planos de carpintería)	Sección constructiva	Representación gráfica
C.E. - CARPINTERÍA EXTERIOR ASIGNACIÓN: C.E.1 NUMERACIÓN: C.E.1		
P. - PUERTAS ASIGNACIÓN: P.1 NUMERACIÓN: P.1		
M. - MOBILIARIO ASIGNACIÓN: M.1 NUMERACIÓN: M.1		
MP. - MAMPARAS INTERIORES ASIGNACIÓN: MP.1 NUMERACIÓN: MP.1		

NOTAS DE ALBAÑILERÍA	Sección constructiva	Representación gráfica
- Todas las medidas se compararán en obra - Toda tabiquería de ladrillo o bloque de hormigón con tabicado incorporado se le aplicará un revo de mortero de cemento de 1.5 cm de espesor - Toda la periferia de los tabicados se sellará del interior del ladrillo o bloque en mortero (en ningún caso se sellará tratado directo) - Todos los tabicados de fachada se sellarán a base de morteros (elementos verticales) dobles quedando dispuestos en forma de Y separados 400 mm, con aislamiento de lana de roca de 400 mm de espesor - Todos los tabicados de 10 años de tabicado de huecos dobles que abran curar al 100% se aplicará un enfoscado de mortero de cemento a ambas caras de 1.5cm de espesor (WA*) cartón yeso WA en cuartos húmedos y elementos con revestimientos húmedos posteriores - Lamina acústica 3cm de espesor tipo barotón en patillas de hormigón de anclaje que se sitúan con vivienda		

REFORMA DEL CENTRO DE INNOVACIÓN HUMANÍSTICA 'HUMANAE' EN PAMPLONA (NAVARRA)

Dirección: C/ Gorabe 25 BIS 31005 Pamplona, Navarra.
Promueve: Fundación Caja Navarra
Arquitectura: MOEST SMP + Saioa Lafón Los Arcos
2602 CH - PROYECTO DE EJECUCIÓN

Moest SIA

Borja Lorenzana Moreno - Miguel Pérez Estarriaga - Saioa Lafón Los Arcos

ALB 01
ALBAÑILERÍA
PLANTA BAJA
E: 1/50@A1 E: 1/100@A3
30 junio 2026



COMPOSICIONES MUROS VERTICALES	Sección constructiva	Representación gráfica
F1 - FACHADA GENERAL (Con muros existentes) T0.1 + T7 + T8		
F2 - FACHADA NUEVAS T1 + T6 + T5		


TABICQUERIA	Sección constructiva	Representación gráfica
T0.1 - FACHADA EXISTENTE 1.5cm - RASEO DE MORTERO EXTERIOR 1.5cm - 15 PE DE LADRILLO HUECO DOBLE 4cm - P1-ESTRIBO EXPANDIDO 17cm - CAMARA DE AIRE SIN VENTILAR 1.5cm - 15 PE DE LADRILLO HUECO DOBLE 1.5cm - ENLUCIDO DE YESO INTERIOR		
T0.2 - MEDIANERA EXISTENTE 1.5cm - REVOCO DE YESO SOBRE FABRICA (interior) 1.0cm - LADRILLO HUECO SOBRE 1.5cm - RASEO DE MORTERO HICROFUGADO (interior)		
T1 - TABIQUE 1/2 ASTA LADRILLO PERFORADO (EI 120) 1.5cm - REVOCO DE YESO SOBRE FABRICA (interior) 1.0cm - LADRILLO HUECO SOBRE 1.5cm - RASEO DE MORTERO HICROFUGADO (Exterior) Puesta aplicación de capa de imprimación		
T2 - TABIQUE CARTÓN YESO EI120 1.5cm - PLACA YESO FOC 15MM 1.5cm - PLACA YESO FOC 15MM 7cm - AISLANTE LANA MINERAL - PERFILERA 70x600 mm Ultraacústico Neo P 1.5cm - PLACA YESO FOC 15MM 1.5cm - PLACA YESO FOC 15MM		
T3 - TABIQUE CARTÓN YESO 70/400 1.5cm - PLACA YESO LAMINADO (IVA) 1cm - AISLANTE LANA MINERAL - PERFILERA 70x600 mm Ultraacústico Neo P 1.5cm - PLACA YESO LAMINADO (IVA) 1.5cm - PLACA YESO LAMINADO (IVA) *Línea de representación gráfica discontinua indica que el elemento no es de suela a suela. Puede indicar la presencia de una lámina en techo o en tabique tipo que no llega a techo.		
T4 - TABIQUE CARTÓN YESO 46/400 1.5cm - PLACA YESO LAMINADO (IVA) 4.6cm - AISLANTE LANA MINERAL - PERFILERA 46x600 mm Ultraacústico Neo P 1.5cm - PLACA YESO LAMINADO (IVA) 1.5cm - PLACA YESO LAMINADO (IVA)		
T5 - TRASDOSADO AUTOPORTANTE CARTÓN YESO 70/400 VAR - SEPARACIÓN PERIFERIA DE PARAMENTO VERT (mínimo 1cm) 7cm - AISLANTE LANA MINERAL - PERFILERA 70mm Ultraacústico Neo P 1.5cm - PLACA YESO LAMINADO (IVA) 1.5cm - PLACA YESO LAMINADO (IVA)		
T6 - AISLAMIENTO DE LANA MINERAL EXTRA 5cm - AISLANTE LANA MINERAL - PERFILERA 46mm Ultraacústico Neo P		
T7 - TRASDOSADO AUTOPORTANTE CARTÓN YESO 46/400 VAR - SEPARACIÓN PERIFERIA DE PARAMENTO VERT (mínimo 1cm) 4.6cm - AISLANTE LANA MINERAL - PERFILERA 46mm Ultraacústico Neo P 1.5cm - PLACA YESO LAMINADO (IVA) 1.5cm - PLACA YESO LAMINADO (IVA)		
T8 - PLACA CARTÓN YESO PEGADA 1cm - CEMENTO COLA DE PEGADO Y REGULARIZACIÓN DEL PLANO BASE 1.5cm - PLACA YESO LAMINADO 1.5cm - PLACA YESO LAMINADO (IVA)		

FALSOS TECHOS	Sección constructiva	Representación gráfica
FT1 - FALSO TECHO CONTINUO DE CARTÓN YESO VAR - FORJADO EXISTENTE DE VISUETA Y BOVEDILLA 1.5cm - ENFOSCADO DE YESO VAR - CAMARA DE AIRE 4.6cm - AISLANTE LANA MINERAL - DOBLE PERIFERIA (PRIMARIOS Y SECUNDARIOS) Ultraacústico Neo P 10cm 1.3cm - PLACA YESO LAMINADO (IVA EN ZONAS HÚMEDAS)		
FT2 - FALSO TECHO DESMONTABLE ALUMINIO VAR - FORJADO EXISTENTE DE VISUETA Y BOVEDILLA 1.5cm - ENFOSCADO DE YESO VAR - CAMARA DE AIRE 2.8cm - BANDEJA ALUMINIO DESMONTABLE HUNTER DOUGLAS LUXALON LACADO		

CUADRO REVESTIMIENTOS Y ACABADOS	Sección constructiva	Representación gráfica
TECHO PAREDES SUELO		
TABLA DE ACABADOS PAREDES PINT - PINTURA PLÁSTICA MATE LAVABLE SOBRE PVL BLANCO MATE SATÉN (a decidir color exacto por la DF) PVC - CROMÁTICA DE REVOQUES 30' 10cm STO - STU BLUNT COMPACT MINAL en 1.5cm MET - ENFOSCADO DE MORTERO BICAPAS PARA EXTERIOR MET - TABICQUERIA MDF B-42-20 + ABET LAMINADA MET ALLI 673 SAT CLAS F1 PAINTEMENTOS: Color en interiores y exteriores cubiertos adentro con C2 y en exteriores C3 según CTE DE SUA PVC - CROMÁTICA DE REVOQUES 60' 10cm - CLASE 2 EN ZONAS INTERIORES HÚMEDAS CRM - PAVIMENTO PORCELANADO FORMATO 30'x30 MONOCOLOR CLASE 3 PDM - PAVIMENTO METALIZADO CONTINÚO PRACOMO GRAN ZT2 - MOQUETA 2TEC2 MODELO INFINITO MOONROCK R.P. - FOLIO TPO BASMAT ATENA TECHOS PNT - PINTURA PLÁSTICA MATE LAVABLE SOBRE PVL BLANCO MATE SATÉN (a confirmar por la DF) STO - STU BLUNT COMPACT MINAL en 1.5cm MET - DESMONTABLES HUNTER DOUGLAS ALU LACADO RODAPÉS R01 - PERFIL DE SOMBRA PARA CREACIÓN DE RODAPÉ EN ALUMINIO. MODELO S22 AGS SYSTEMS O SIMILAR		

CARPINTERÍA EXTERIOR E INTERIOR (definidos en planos de carpintería)	Sección constructiva	Representación gráfica
C.E ASIGNACIÓN NUMERACIÓN		
P ASIGNACIÓN NUMERACIÓN		
M ASIGNACIÓN NUMERACIÓN		
MP ASIGNACIÓN NUMERACIÓN		

NOTAS DE ALBAÑILERÍA	Sección constructiva	Representación gráfica
- Todas las medidas se compararán en obra - Toda tabiquería de ladrillo o bloque de hormigón con badado incorporado se le aplicará un raseo de mortero de cemento de 1.5 cm de espesor - Toda la periferia de los trasdosados se acabará del interior de ladrillo o bloque en mortero fino (en ningún caso se acabará badado directo) - Todos los trasdosados de badado se realizarán a base de morteros (elementos verticales) dobles quedando dispuestos en forma de 1 separados 400 mm, con aislamiento de lana de roca de 400 mm de espesor - Todos los trasdosados de 10 cm de badado se harán dobles que abata curule al 100 y se aplicará un enfoscado de mortero de cemento a ambas caras de 1.5cm de espesor (IVA) cartón yeso IVA en cuartos húmedos y dormitorios con revestimientos húmedos posteriores - Lamina acústica 3cm de espesor tipo daron en patillas de hormigón de anclaje que se distribuirán con vivienda		

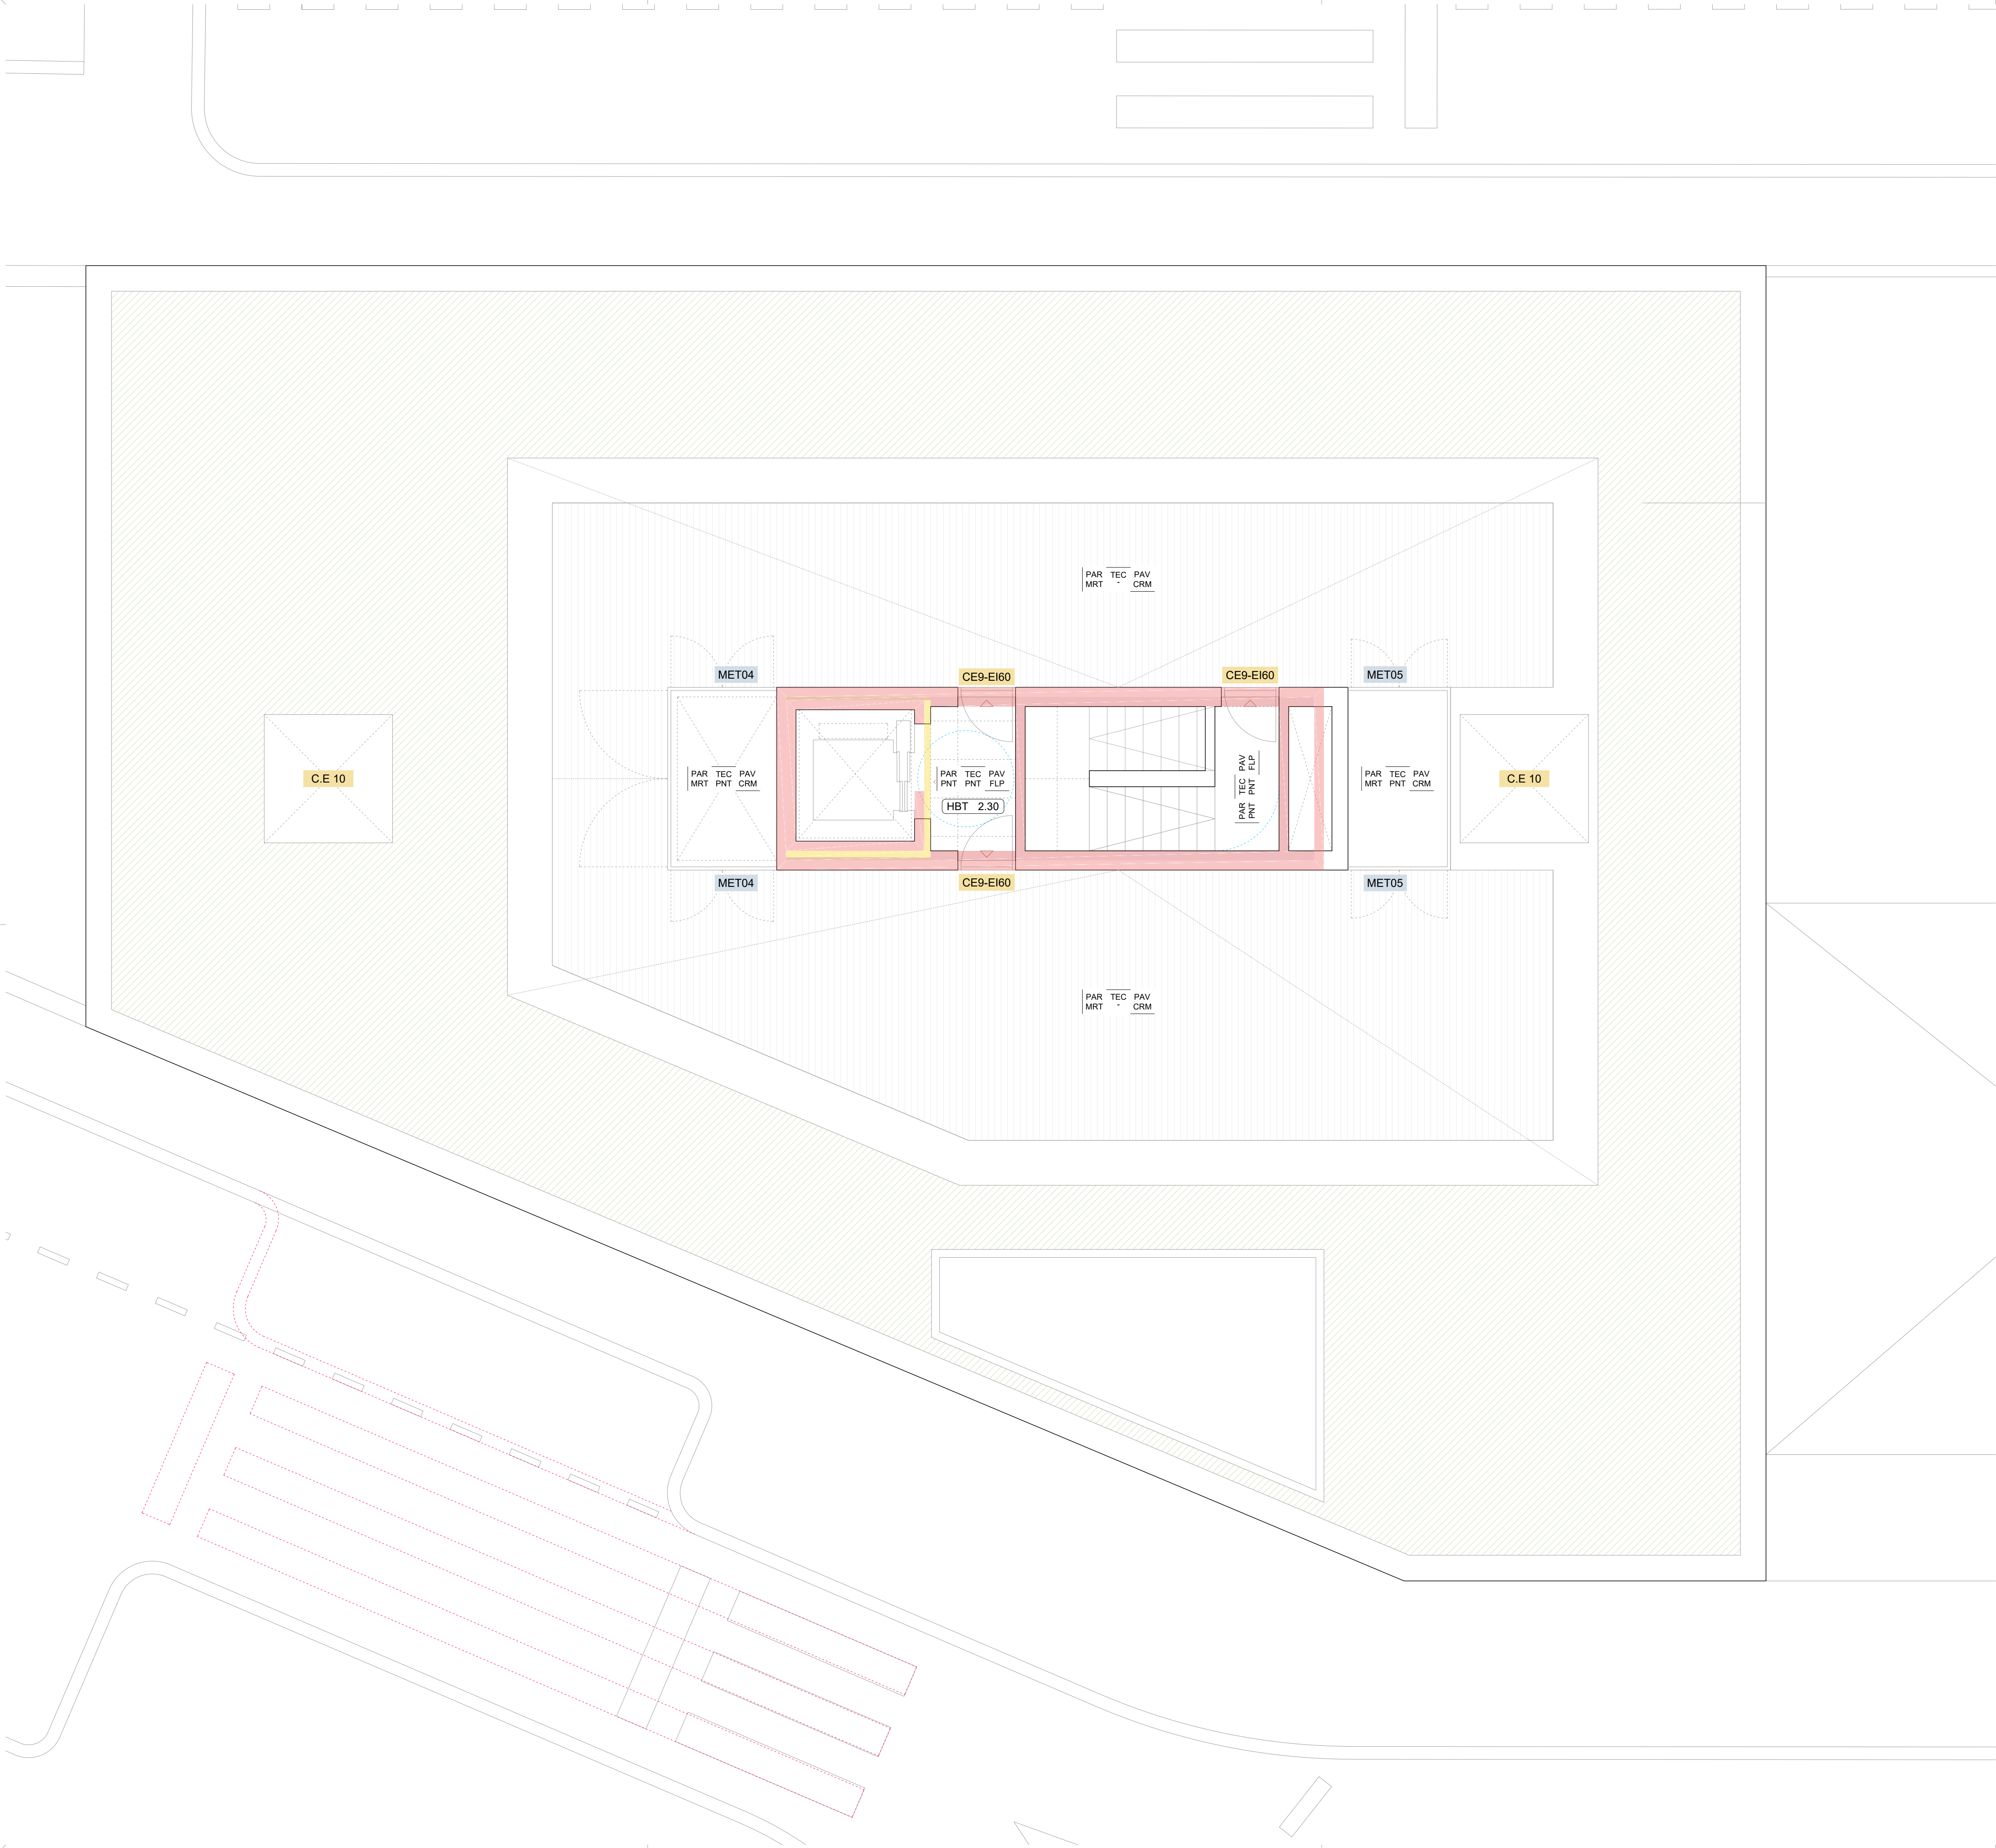

COMPOSICIONES MUROS VERTICALES	Sección constructiva	Representación gráfica
F1 - FACHADA GENERAL (Con muros existentes) T0.1 + T7 + T8		
F2 - FACHADA NUEVAS T1 + T6 + T5		

TABICQUERIA T0.1 - FACHADA EXISTENTE 1.5cm - REVOCO DE MORTERO EXTERIOR 15.0cm - 15 PE DE LADRILLO HUECO DOBLE 4cm - REVOCO EXTERIOR EXPANSIONADO 17cm - CAMARA DE AIRE SIN VENTILAR 15.0cm - 15 PE DE LADRILLO HUECO DOBLE 1.5cm - ENLUCIDO DE YESO INTERIOR		
T0.2 - MEDIANERA EXISTENTE 1.5cm - REVOCO DE YESO SOBRE FABRICA (interior) 1.0cm - LADRILLO HUECO SOBRE 1.5cm - REASE DE MORTERO HIDROFUGO (interior)		
T1 - TABIQUE 1/2 ASTA LADRILLO PERFORADO (EI 120) 1.5cm - REVOCO DE YESO SOBRE FABRICA (interior) 1.0cm - LADRILLO HUECO SOBRE 1.5cm - REASE DE MORTERO HIDROFUGO (Exterior) Puesta aplicación de capa de imprimación		
T2 - TABIQUE CARTÓN YESO EI120 1.5cm - PLACA YESO FOC 15MM 1.5cm - PLACA YESO FOC 15MM 7cm - AISLANTE LANA MINERAL + PERFLERIA 70x600 mm Ultraacústico Neo P 1.5cm - PLACA YESO FOC 15MM 1.5cm - PLACA YESO FOC 15MM		
T3 - TABIQUE CARTÓN YESO 70/400 1.5cm - PLACA YESO LAMINADO (WA*) 7cm - AISLANTE LANA MINERAL PERFLERIA 70x600 mm Ultraacústico Neo P 1.5cm - PLACA YESO LAMINADO (WA*) 1.5cm - PLACA YESO LAMINADO (WA*) *Línea de representación gráfica discontinua indica que el elemento no es de suela a suela. Puede indicar la presencia de una lámina en medio o un 180º que no sea a 180º.		
T4 - TABIQUE CARTÓN YESO 46/400 1.5cm - PLACA YESO LAMINADO (WA*) 4.6cm - AISLANTE LANA MINERAL + PERFLERIA 46x600 mm Ultraacústico Neo P 1.5cm - PLACA YESO LAMINADO (WA*) 1.5cm - PLACA YESO LAMINADO (WA*)		
T5 - TRASDOSADO AUTOPORTANTE CARTÓN YESO 70/400 VAR - SEPARACIÓN PERFLERIA DE PARAMENTO VERT (mínimo 1cm) 7cm - AISLANTE LANA MINERAL PERFLERIA 70mm Ultraacústico Neo P 1.5cm - PLACA YESO LAMINADO (WA*) 1.5cm - PLACA YESO LAMINADO (WA*)		
T6 - AISLAMIENTO DE LANA MINERAL EXTRA 5cm - AISLANTE LANA MINERAL PERFLERIA 46mm Ultraacústico Neo P		
T7 - TRASDOSADO AUTOPORTANTE CARTÓN YESO 46/400 VAR - SEPARACIÓN PERFLERIA DE PARAMENTO VERT (mínimo 1cm) 4.6cm - AISLANTE LANA MINERAL PERFLERIA 46mm Ultraacústico Neo P 1.5cm - PLACA YESO LAMINADO (WA*) 1.5cm - PLACA YESO LAMINADO (WA*)		
T8 - PLACA CARTÓN YESO PEGADA 1cm - CEMENTO COLA DE PEGADO Y REGULARIZACIÓN DEL PLANO BASE 1.5cm - PLACA YESO LAMINADO 1.5cm - PLACA YESO LAMINADO (WA*)		

FALSOS TECHOS FT1 - FALSO TECHO CONTINUO DE CARTÓN YESO VAR - FORJADO EXISTENTE DE VISUETA Y BOVEDILLA 1.5cm - ENFOSCADO DE YESO VAR - CAMARA DE AIRE 4.6cm - AISLANTE LANA MINERAL + DOBLE PERFLERIA (PRIMARIOS Y SECUNDARIOS) Ultraacústico Neo P 10cm 1.3cm - PLACA YESO LAMINADO (WA EN ZONAS HÚMEDAS*)		
FT2 - FALSO TECHO DESMONTABLE ALUMINIO VAR - FORJADO EXISTENTE DE VISUETA Y BOVEDILLA 1.5cm - ENFOSCADO DE YESO VAR - CAMARA DE AIRE 2.8cm - BANDEJA ALUMINIO DESMONTABLE HUNTER DOUGLAS LUXALON LACADO		

CUADRO REVESTIMIENTOS Y ACABADOS

TECHO			REVESTIMIENTO PUNTUAL		ALTURA DE FALSOS TECHOS	
PAR	TEC	PAV	REV	HBT 2.60		
01	01	01	01			
SUELO						

TABLA DE ACABADOS

PARDES PNT - PINTURA PLÁSTICA MATE LAVABLE SOBRE PVL BLANCO MATE SATÉN (a decidir color exacto por la DF) REV - CROMÁTICA DE REVOQUES 10'10cm ETO - ETO BLUNT COMPACT MURAL 1x1.5cm MET - ENFOSCADO DE MORTERO BICAPA PARA EXTERIOR MET - TABLERO MDF 18x240 + ABET LAMINATI METALLI 673 SAT CLAS F1
PAPEMOTOS "Zonas int húmedas y terrazas cubiertas acabadas antideslizante C2 y en exteriores C3 según CTE DE SUA" PVS - CROMÁTICA DE REVOQUES 60'10cm, "CLASE 2 EN ZONAS INTERIORES HÚMEDAS" CRM - PAVIMENTO PORCELANADO FORMATO 30'30 MONOCOLOR CLASE 3 CRM - PAVIMENTO MICROTRITURADO CONTINÚO PRACOMO GRANA ZT2 - MOQUETA 2T2C MODELO INFINITO MOONROCK FLP - FOLPELDO TIPO BASMAT ATENA
TECHOS PNT - PINTURA PLÁSTICA MATE LAVABLE SOBRE PVL BLANCO MATE SATÉN (a confirmar por la DF) ETO - ETO BLUNT COMPACT MURAL 1x1.5cm MET - DESMONTABLES HUNTER DOUGLAS ALU LACADO
RODAPÉS R01 - PERFIL DE SOMBRA PARA CREACIÓN DE RODAPÉ EN ALUMINIO. MODELO S22 AGS SYSTEMS O SIMILAR







CARPINTERÍA EXTERIOR E INTERIOR (definidos en planos de carpintería)				
C.E	P	M	MP	
- CARPINTERÍA EXTERIOR	- PUERTAS	- MOBILIARIO	- MAMPARAS INTERIORES	
ASIGNACIÓN	ASIGNACIÓN	ASIGNACIÓN	ASIGNACIÓN	
NUMERACIÓN	NUMERACIÓN	NUMERACIÓN	NUMERACIÓN	

NOTAS DE ALBAÑILERÍA
- Todas las medidas se compararán en obra - Toda tabiquería de ladrillo o bloque de hormigón con badado incorporado se le aplicará un revo de mortero de cemento de 1.5 cm de espesor - Toda la periferia de los trasdosados se sellará al interior de ladrillo o bloque en mortero (en ningún caso se sellará tratado directo) - Todos los trasdosados de badado se realizarán a base de morteros (elementos verticales) bloques quedando dispuestos en forma de 1 separados 400 mm. con aislamiento de lana de roca 400 mm de espesor - Todos los techos de 10 años de garantía de hecho sobre que debe cumplir el CTE se aplicará un enfoscado de mortero de cemento a ambas caras de 1.5cm de espesor (WA*) cartón yeso WA en cuartos húmedos y elementos con revestimientos húmedos posteriores - Lamina acústica 3cm de espesor tipo barotón en patillas de hormigón de anclaje que se definirá con vivienda

CARPINTERÍA INTERIOR

M 1 - 1 UD

CONJUNTO CAJA PLANTA BAJA
PUERTAS Y PANELADOS VERTICALES SEGÚN PLANOS FABRICADOS EN TABLERO MDF IGNÍFUGO
CHAPEADO EN FORMICA ABET LAMINATI METALLI 873 SAT CLAS F1
PUERTA DE ACCESO A CAJA DE ESCALERAS SERÁ EI60.
PUERTAS ENRASADAS A UNA CARA.
SE INCLUYEN MUELLES CIERRAPUERTAS EN CAJA DE ESCALERA INTEGRADOS EN MARCO Y HOJA.

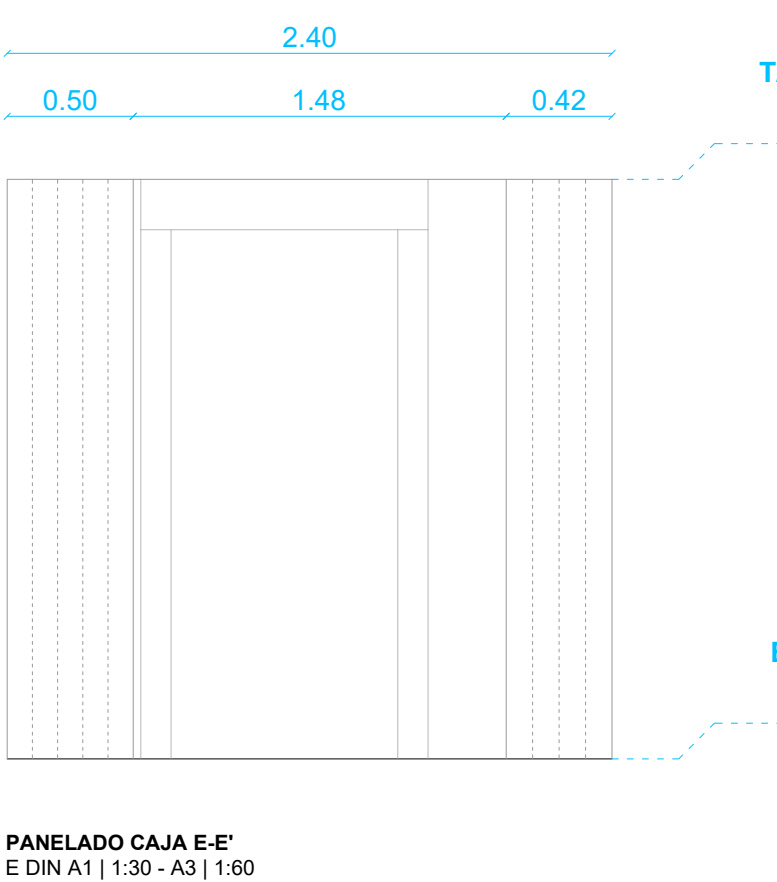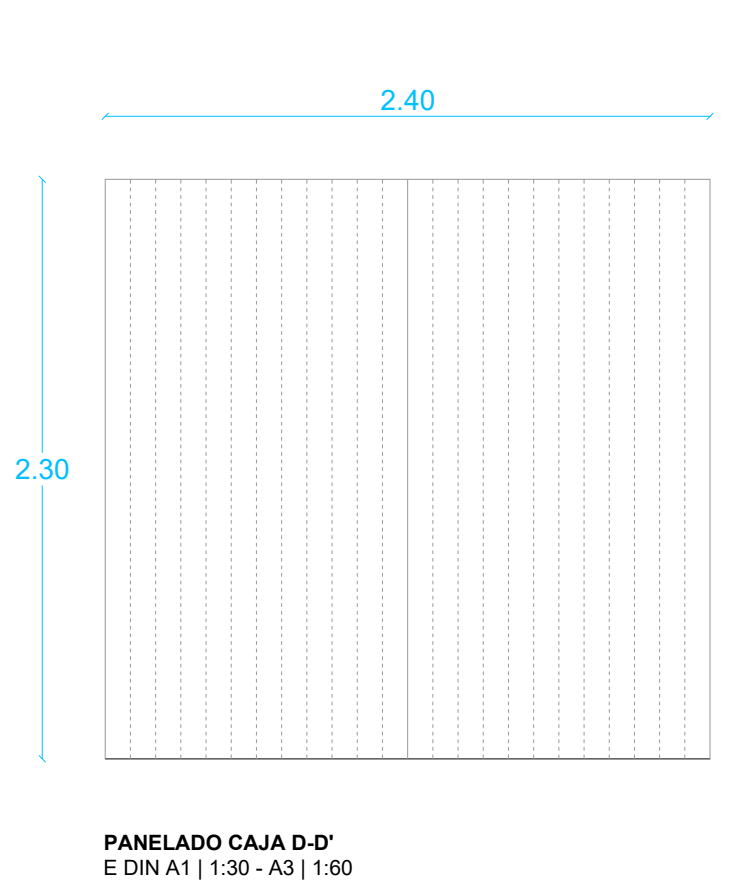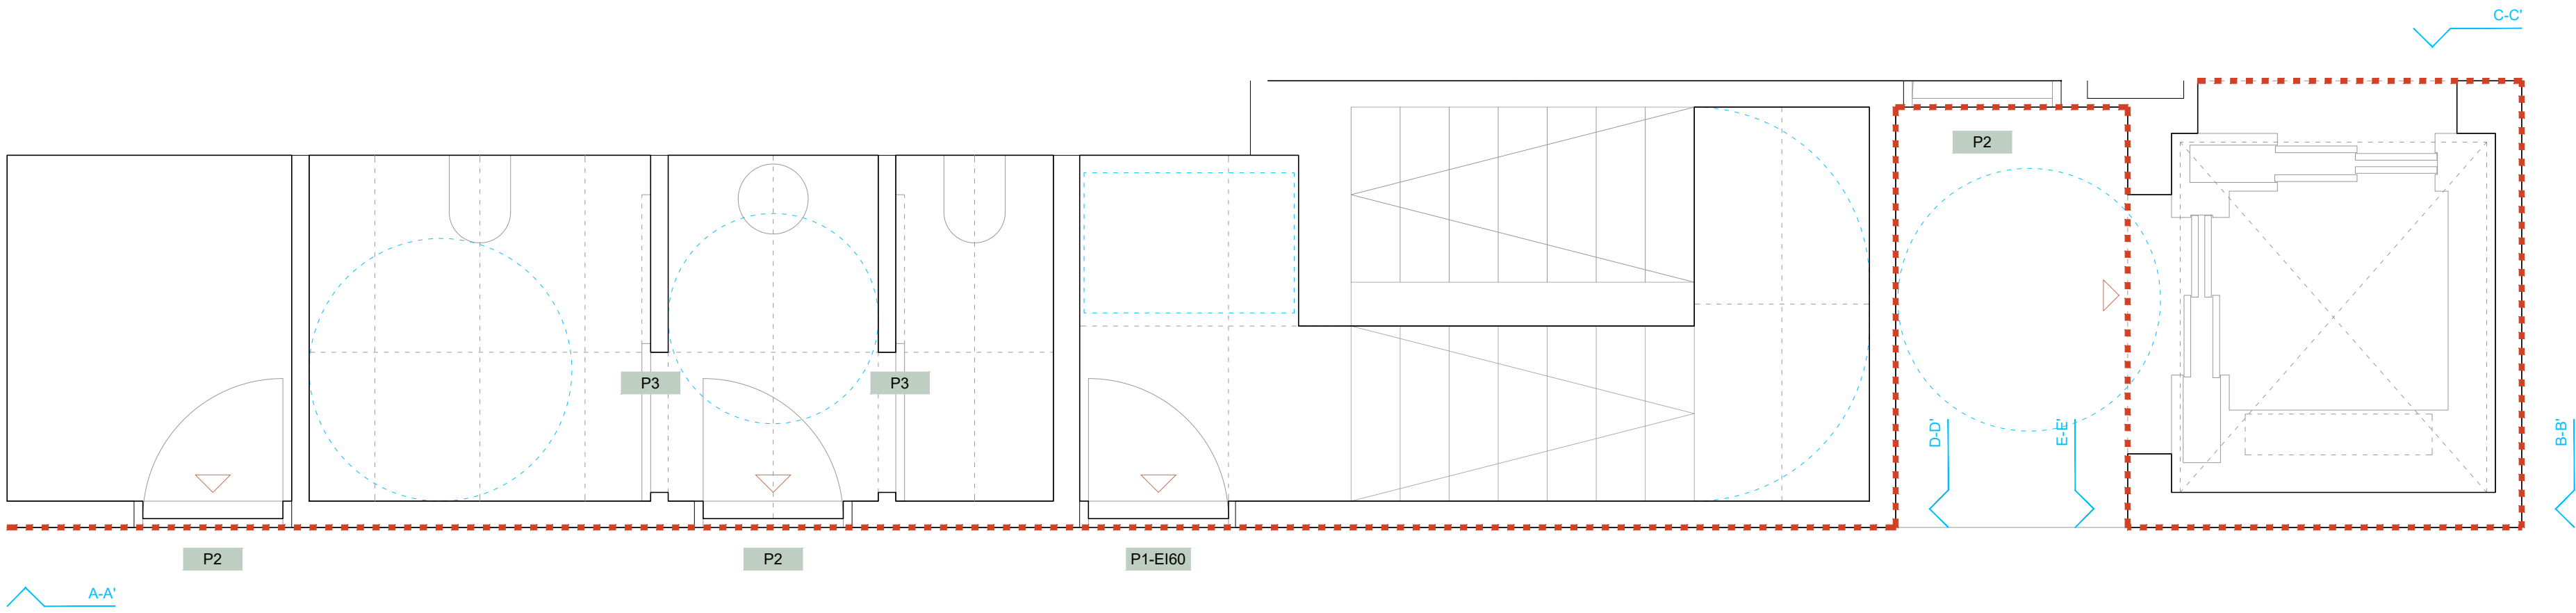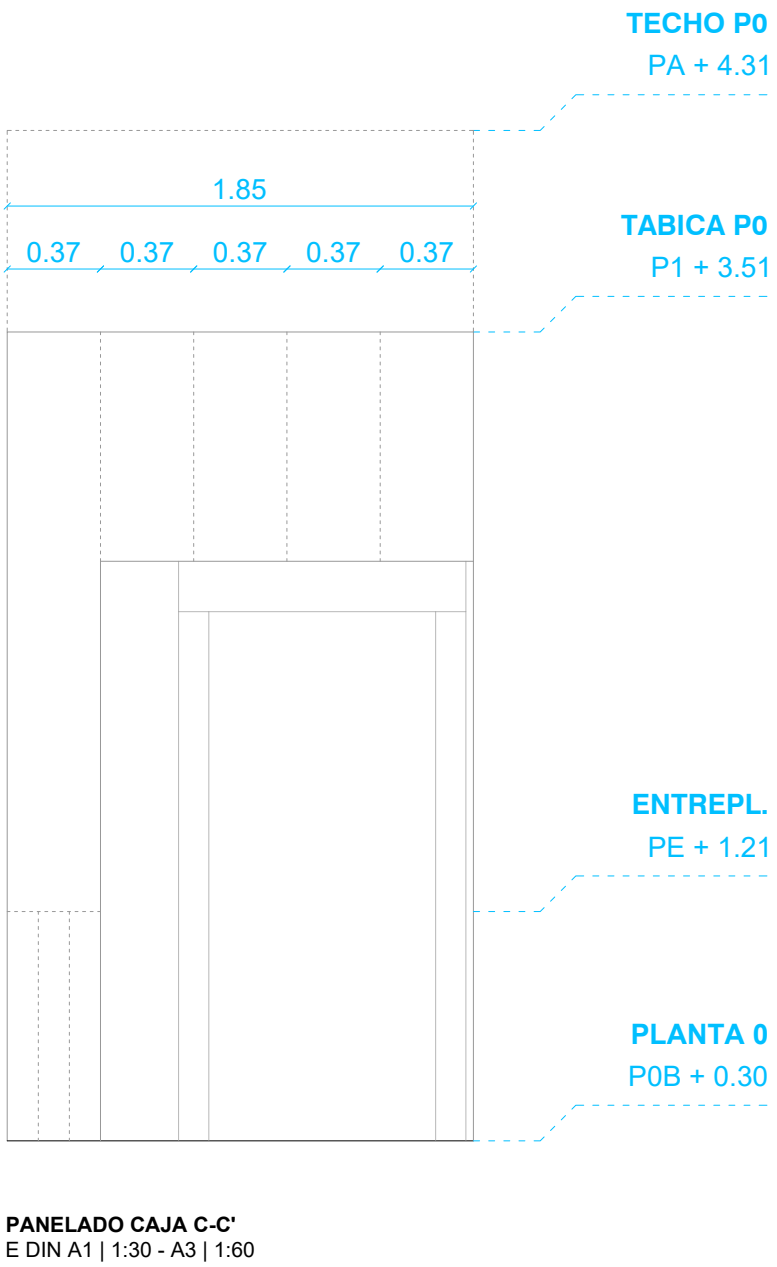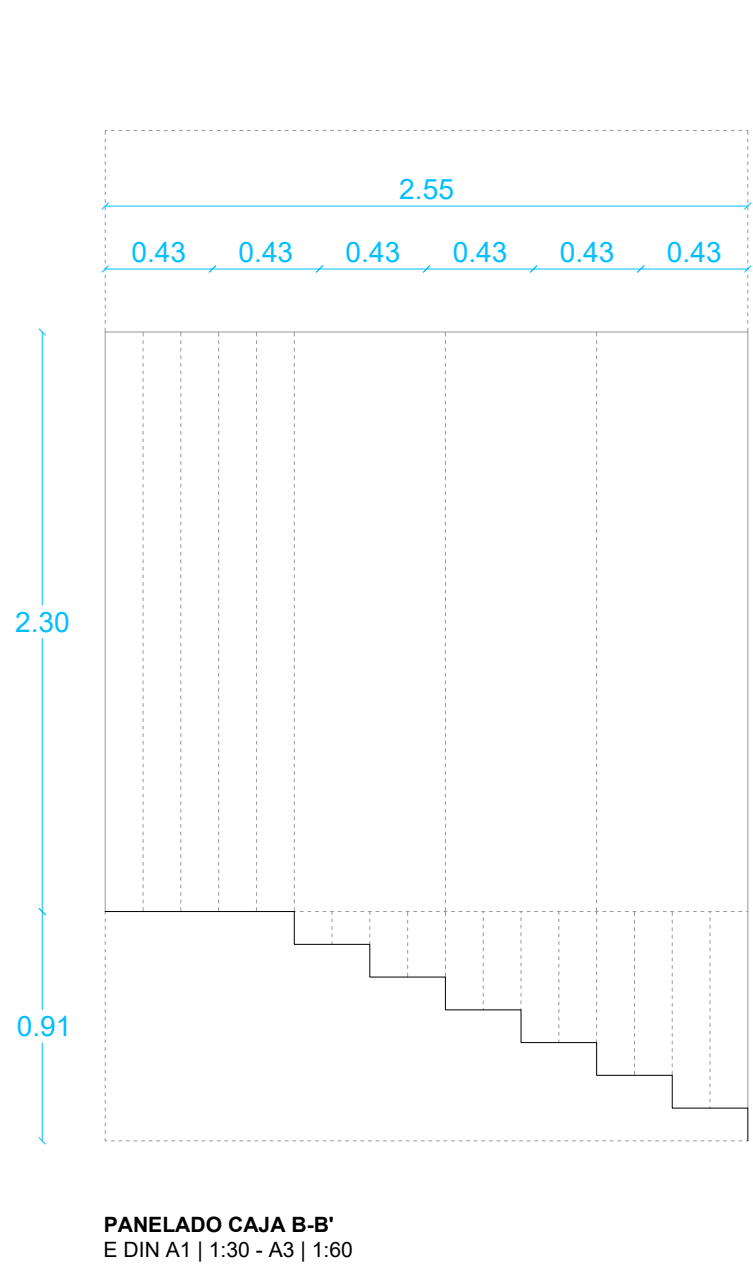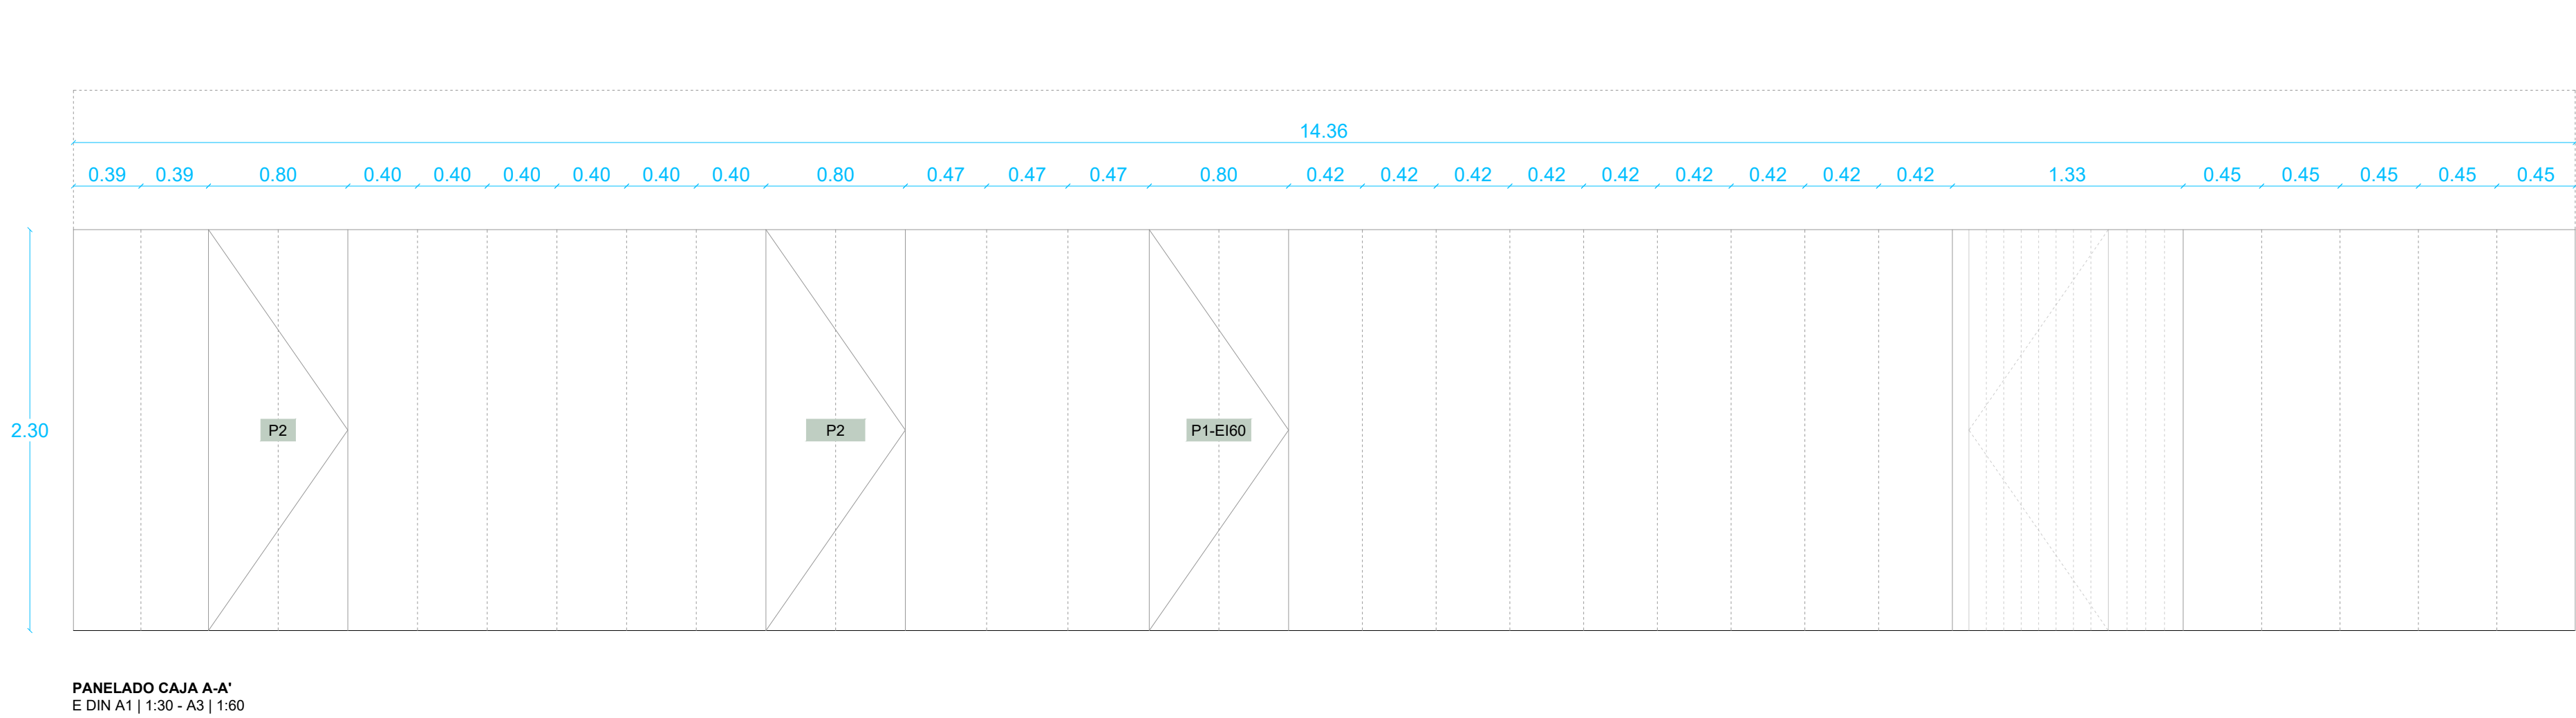

REFORMA DEL CENTRO DE INNOVACIÓN HUMANÍSTICA
'HUMANAE' EN PAMPLONA (NAVARRA)

Dirección: C/ Goroabe 25 BIS 31005 Pamplona, Navarra.
Promueve: Fundación Caja Navarra
Arquitectura: MOEST SMP + Saioa Lafón Los Arcos
2602 CH - PROYECTO DE EJECUCIÓN

Moest SIA

Borja Lorenzana Moreno · Miguel Pérez Estarriaga · Saioa Lafón Los Arcos

CAR.INT 01

CARPINTERÍA INTERIOR
MEMORIA DE CARP. INTERIOR
E: 1/30@A1 E: 1/60@A3
30 junio 2026

CARPINTERÍA INTERIOR

M2 - 1 UD



PANELADO + OFFICE PLANTA BAJA

PUERTAS Y PANELADOS VERTICALES SEGÚN PLANOS FABRICADOS EN TABLERO MDF IGNI-FUGO CHAPEADO EN FORMICA ABET LAMINATI METALLI 873 SAT CLAS F1.


PUERTA DE ACCESO A CAJA DE ESCALERAS SERÁ E160. PUERTAS ENRASADAS A UNA CARA. SE INCLUIEN MUELLES CIERRAPUERTAS EN CAJA DE ESCALERA INTEGRADOS EN MARCO Y HOJA.

ZONA DE OFFICE EN PARTE ALTA DE ÁGORA FORMADA POR 4 COLUMNAS DE 60°230 FABRICADAS EN MELAMINA AL INTERIOR, CREMALLERA Y BALDAS Y FRENTE FABRICADOS EN FORMICA ABET LAMINATI METALLI 873 SAT CLAS F1

Y ZONA DE 240°230 FORMADA POR 4 FRENTE CORREDEROS ESCAMOTEABLES DE 60CM DE ANCHO QUE SE RECOGEN AL INTERIOR FABRICADOS EN FORMICA ABET LAMINATI METALLI 873 SAT CLAS F1 E INTERIORES EN MELAMINA.

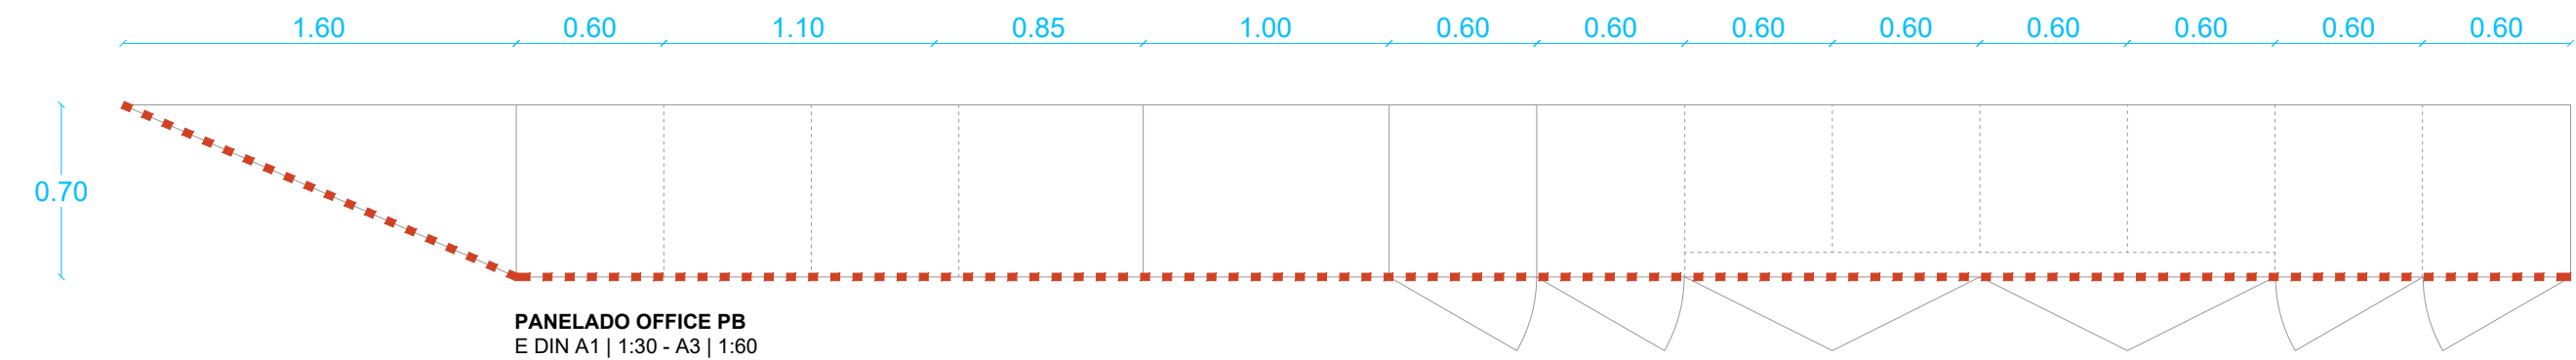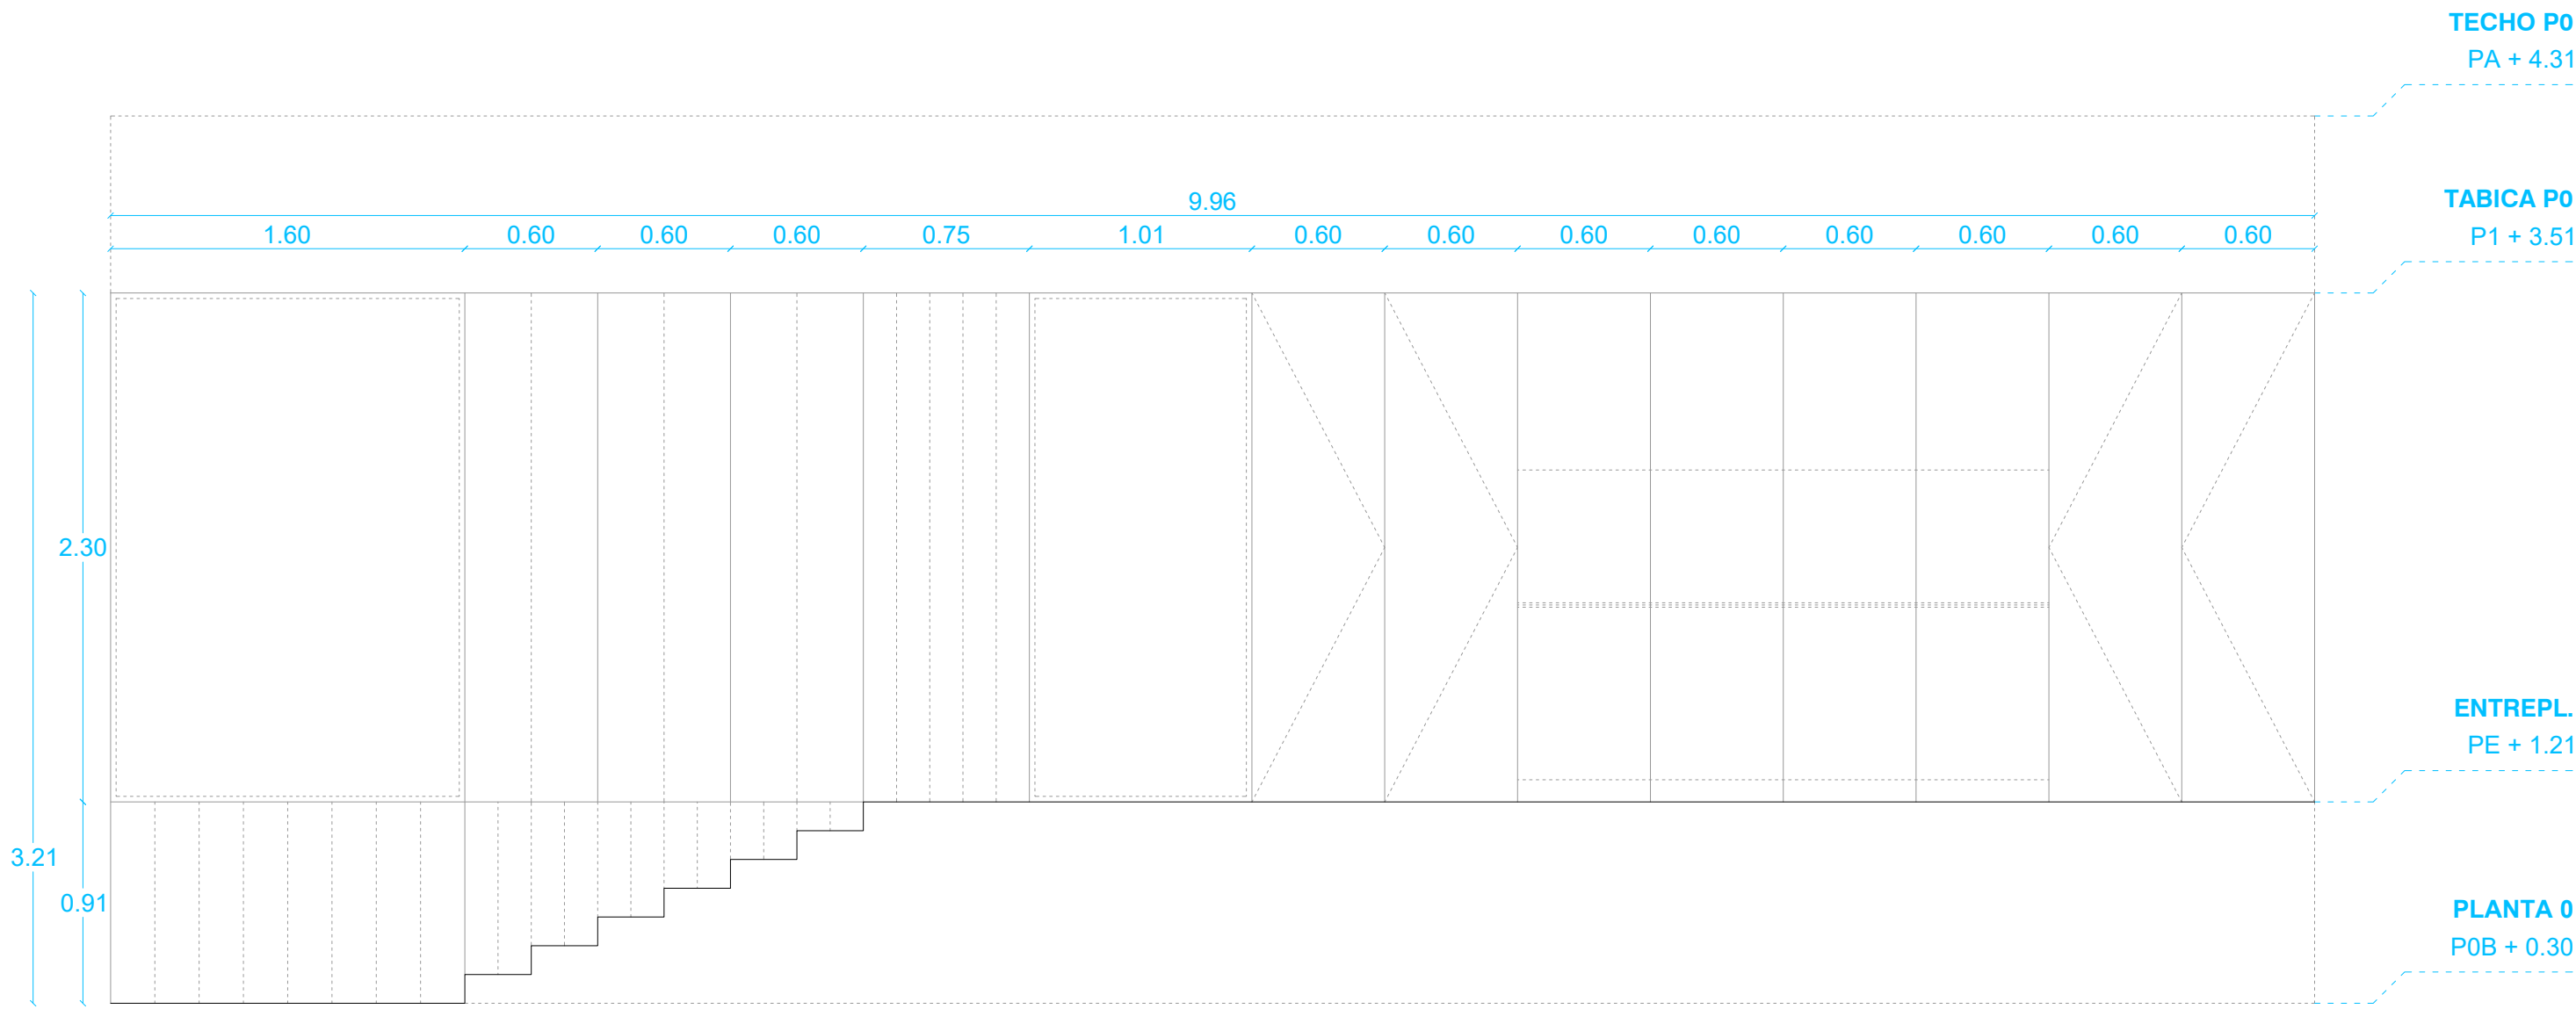


PANELADO OFFICE PB
E DIN A1 | 1:30 - A3 | 1:60

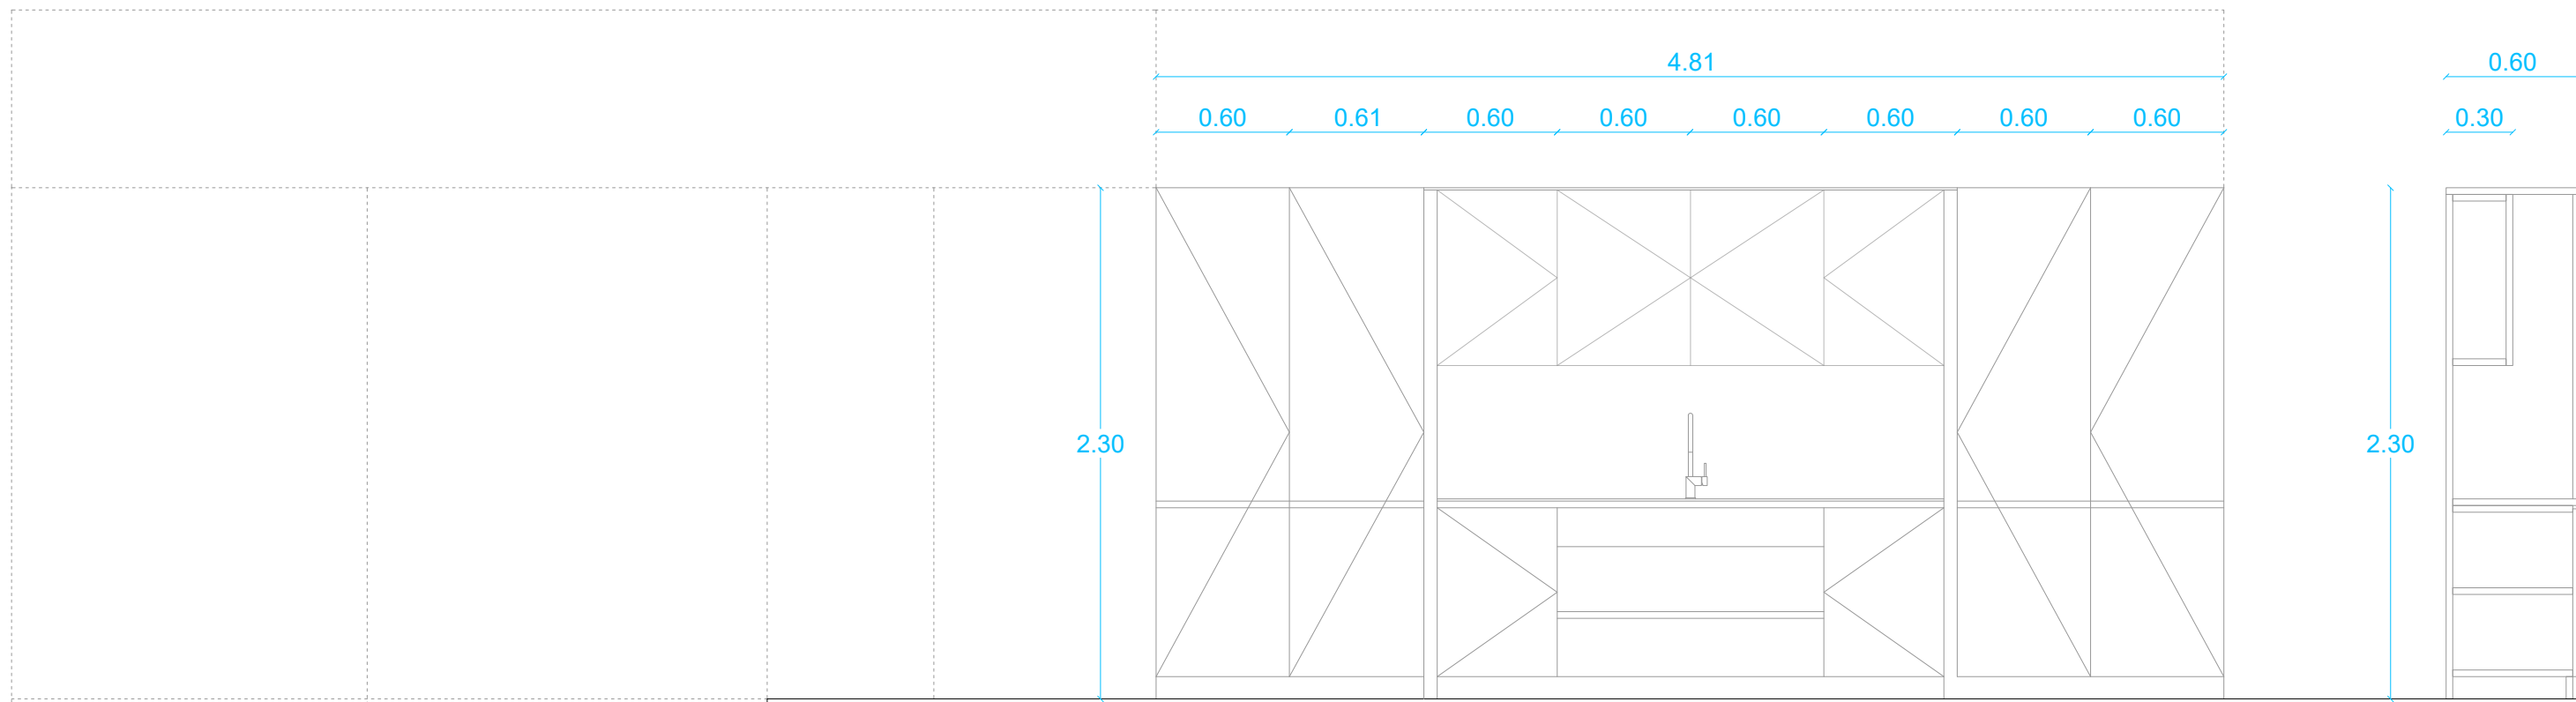

MUEBLE CON LAS PUERTAS ABIERTAS

OFFICE PERFIL
E DIN A1 | 1:30 - A3 | 1:60

OFFICE ALZADO
E DIN A1 | 1:30 - A3 | 1:60

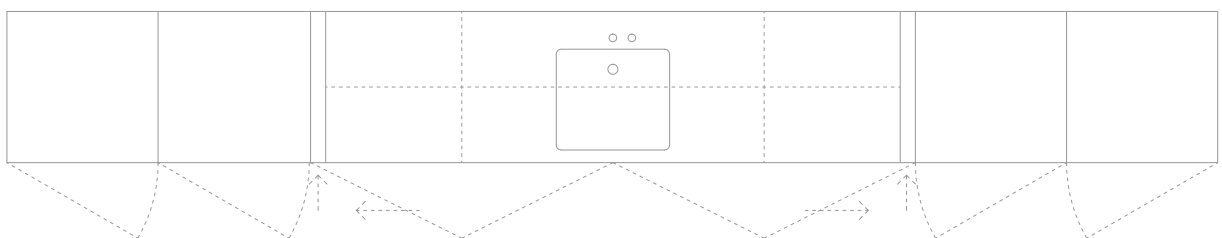

OFFICE PLANTA
E DIN A1 | 1:30 - A3 | 1:60

REFORMA DEL CENTRO DE INNOVACIÓN HUMANÍSTICA
'HUMANAE' EN PAMPLONA (NAVARRA)

Dirección: C/ Goroabe 25 BIS 31005 Pamplona, Navarra.
Promueve: Fundación Caja Navarra
Arquitectura: MOEST SMP + Saioa Lafón Los Arcos
2602 CIH - PROYECTO DE EJECUCIÓN

Moest SIA

CAR.INT 02

CARPINTERÍA INTERIOR
MEMORIA DE CARP. INTERIOR
E: 1/30@A1 E: 1/60@A3
30 junio 2026

Borja Lorenzana Moreno · Miguel Pérez Estarriaga · Saioa Lafón Los Arcos





M 4 - 1 UD

CONJUNTO CAJA PLANTA PRIMERA

PUERTAS Y PANELOS VERTICALES SEGÚN PLANOS FABRICADOS EN TABLERO MDF IGNÍFUGO CHAPEADO EN FORMA ABET LAMINATI METALLI 873 SAT CLAS F1. PUERTA DE ACCESO A CAJA DE ESCALERAS SERÁ **E160**.

PUERTAS ENTRAÑADAS A UNA CARA. SE INCLUYEN MUEBLES CIERRAPUERTAS EN CAJA DE ESCALERA INTEGRADOS EN MARCO Y HOJA.





MUEBLE ABIERTO EN TESTERO DE CAJA SEGÚN PLANOS CON INTERIORES FABRICADOS EN MELAMINA Y PUERTAS EN FORMA ABET LAMINATI METALLI 873 SAT CLAS F1. DISTRIBUCIÓN INTERIOR A BASE DE BALDAS Y CREMALLERA AJUSTABLE EN ALTURA.

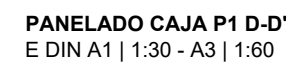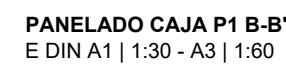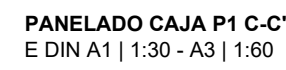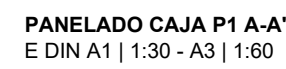

CARPINTERÍA INTERIOR





P1-EI60 - 3 UDS

SUMINISTRO Y COLOCACIÓN DE PUERTA DE PASO DE UNA HOJA ABATIBLE ENRASADA POR UNA CARA CON MEDIDAS ABAJO DESCRITAS, CHAPEADA A AMBAS CARAS CON FORMICA ABET LAMINATI METALLI 873 SAT CLAS F1 CON BISAGRAS OCULTAS ACABADO INOX. SE INCLUYE MUELLE CIERRAPUERTAS OCULTO. SE INCLUYE MANILLA Y HERRAJES JNF Y SISTEMA DE APERTURA ELÉCTRICO MEDIANTE LECTOR VALORADO A PARTE.

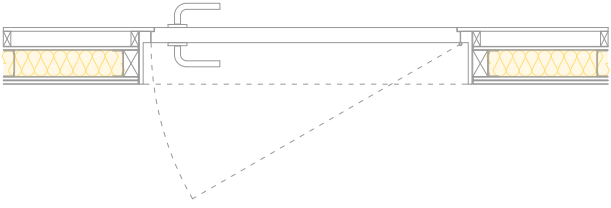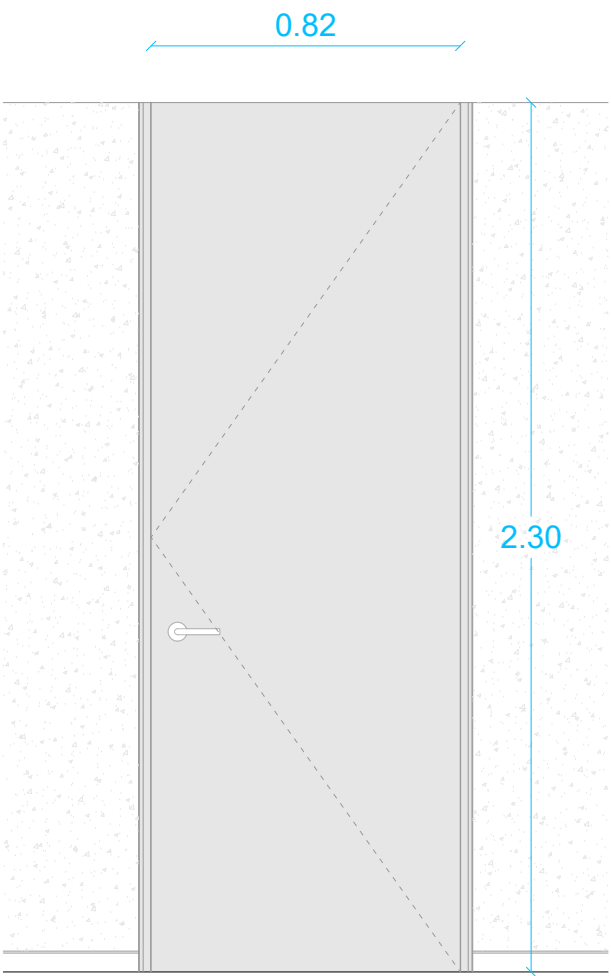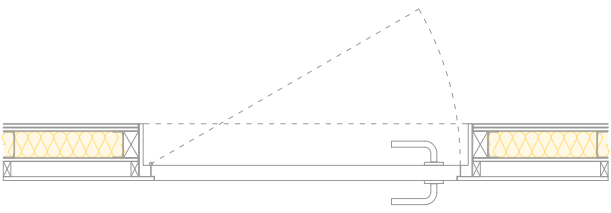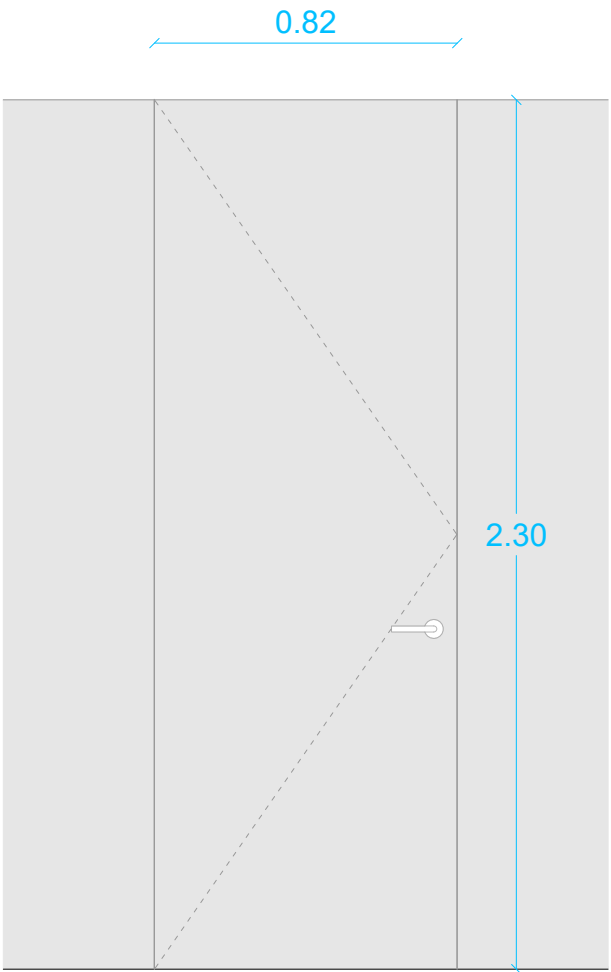


P2 - 3 UDS

SUMINISTRO Y COLOCACIÓN DE PUERTA DE PASO DE UNA HOJA ABATIBLE ENRASADA POR UNA CARA CON MEDIDAS ABAJO DESCRITAS, FABRICADA EN MDF IGNIFUGO CHAPEADO EN FORMICA ABET LAMINATI METALLI 873 SAT CLAS F1 A AMBAS CARAS CON BISAGRAS OCULTAS ACABADO INOX. SE INCLUYE MUELLE CIERRAPUERTAS OCULTO. SE INCLUYE MANILLA JNF ACABADO INOX.

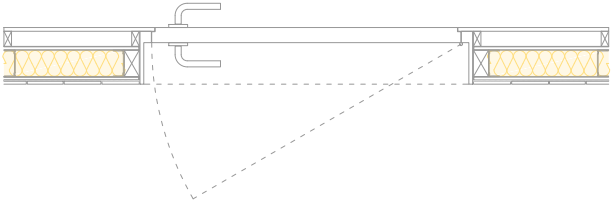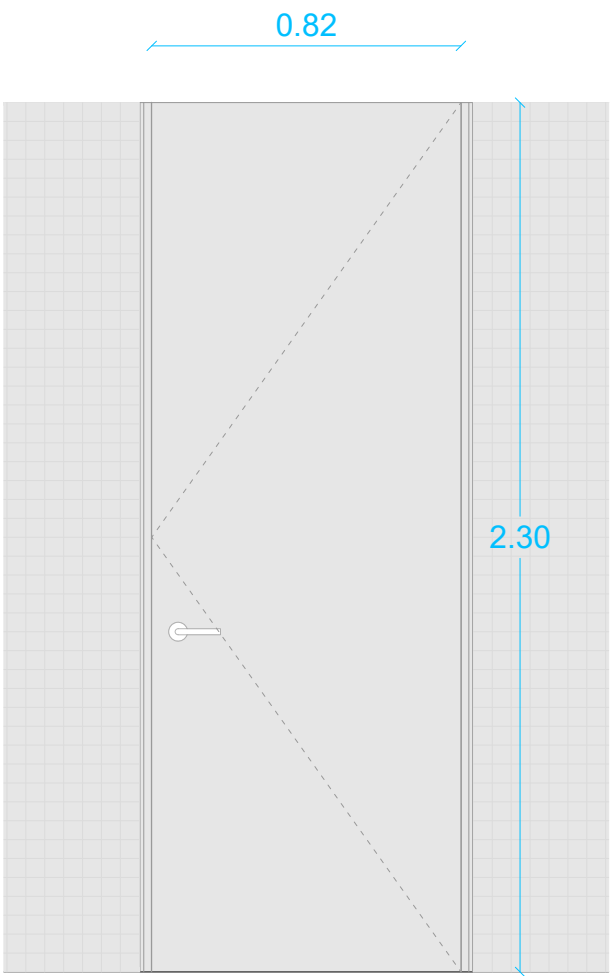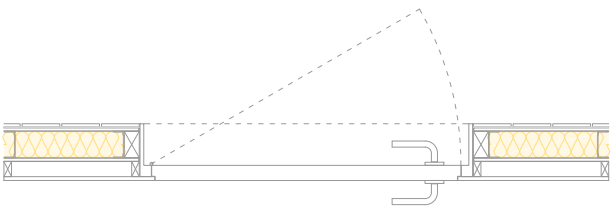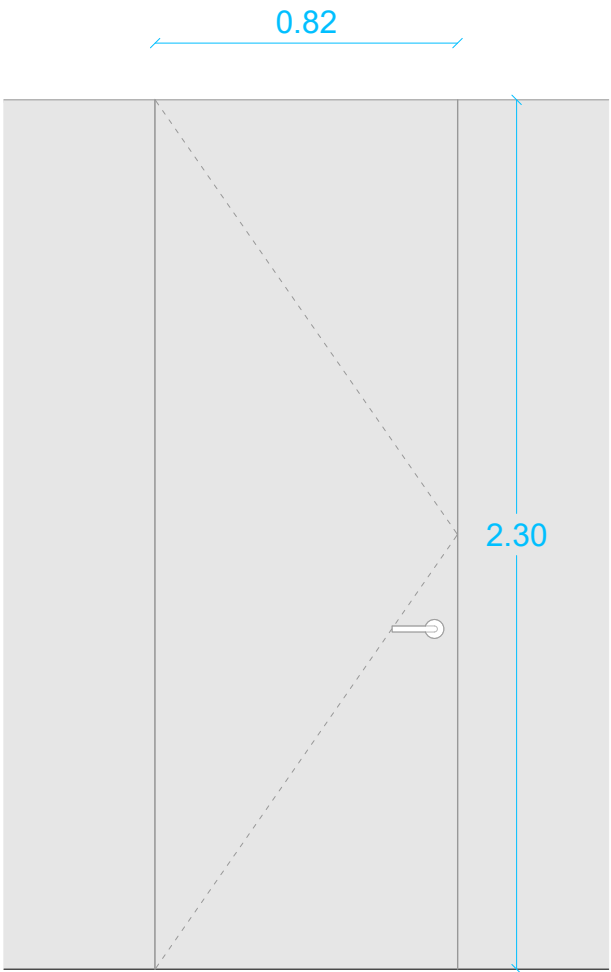





P3 - 4 UDS

SUMINISTRO Y COLOCACIÓN DE PUERTA DE PASO DE UNA HOJA CORREDERA VISTA CON MEDIDAS ABAJO DESCRITAS, FABRICADA EN MDF IGNIFUGO CHAPEADO EN FORMICA ABET LAMINATI METALLI 873 SAT CLAS F1 A AMBAS CARAS INCLUSO GUÍA RETRACTIL KLEIN LITE APTA A SU PESO. SE INCLUYEN UNEROS Y TIRADORES JNF INOX DE CAZOLETA Y CANCELA.

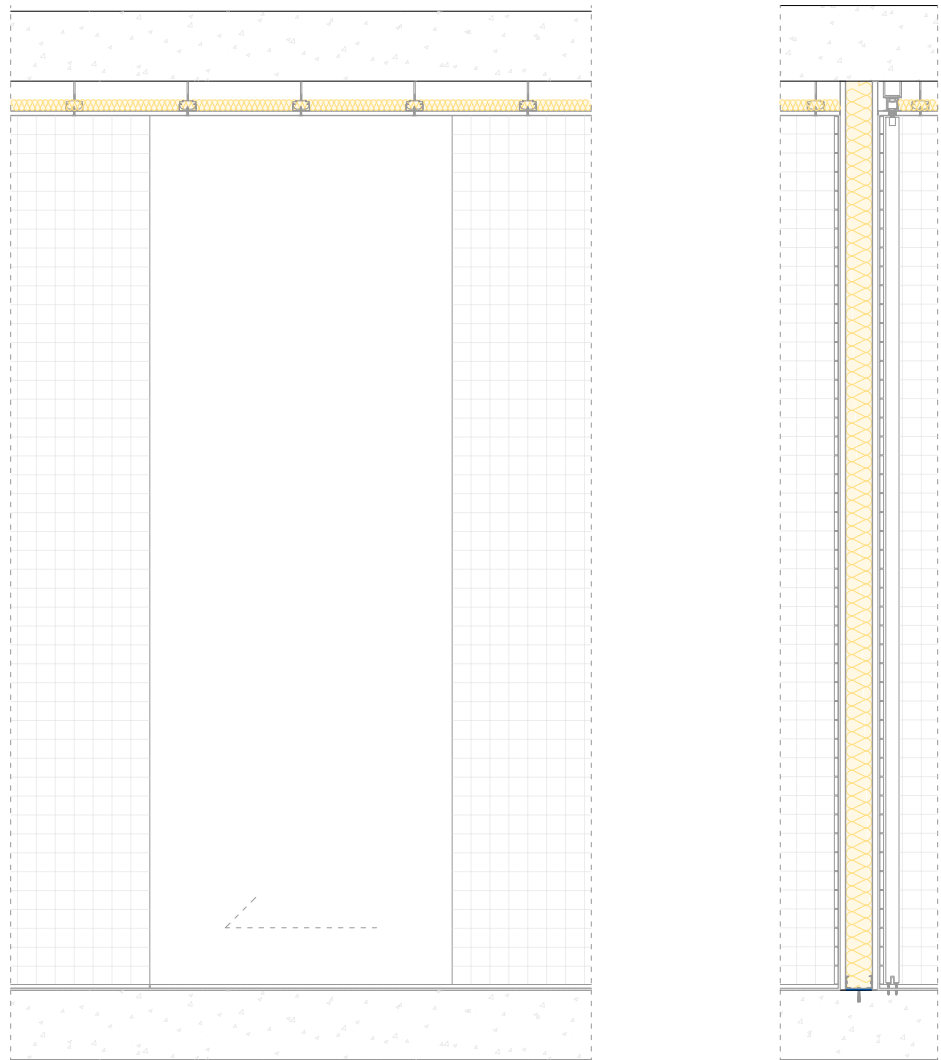

P4 - 1 UD

SUMINISTRO Y COLOCACIÓN DE PUERTA DE PASO DE UNA HOJA ABATIBLE ENRASADA POR UNA CARA CON MEDIDAS ABAJO DESCRITAS, FABRICADA EN MDF IGNIFUGO CHAPEADO EN FORMICA ABET LAMINATI METALLI 873 SAT CLAS F1 A AMBAS CARAS CON BISAGRAS OCULTAS ACABADO INOX. SE INCLUYE MUELLE CIERRAPUERTAS OCULTO. SE INCLUYE TIRADOR JNF INOX.

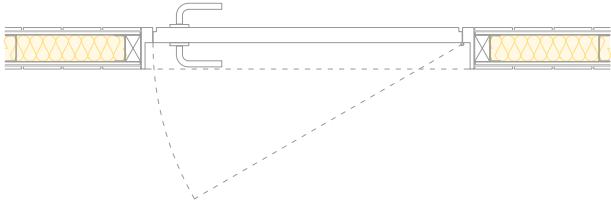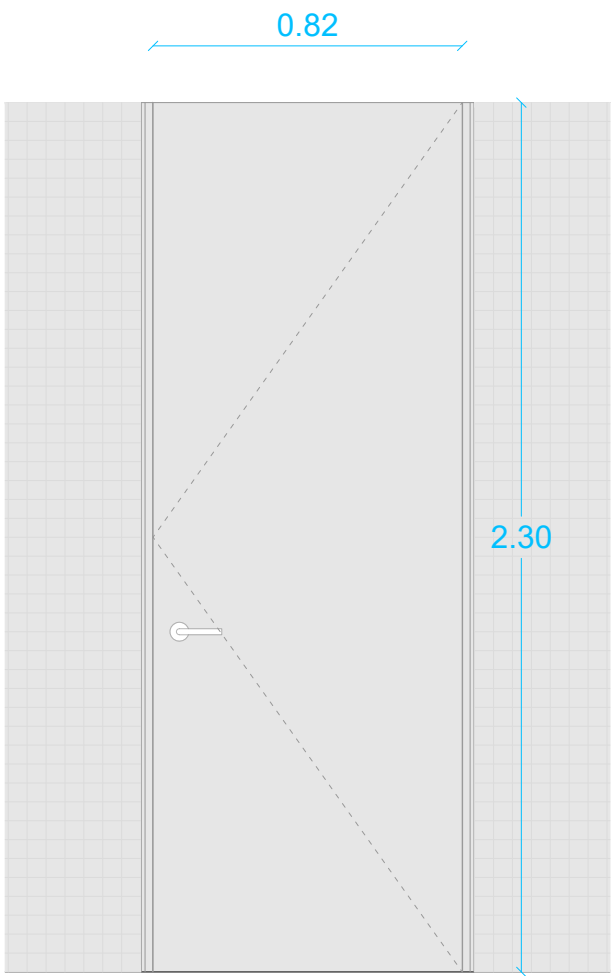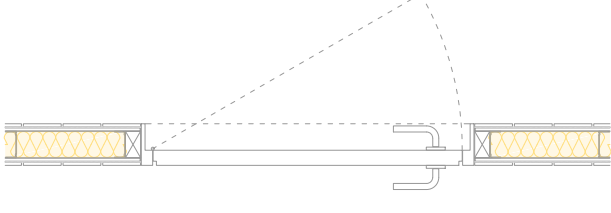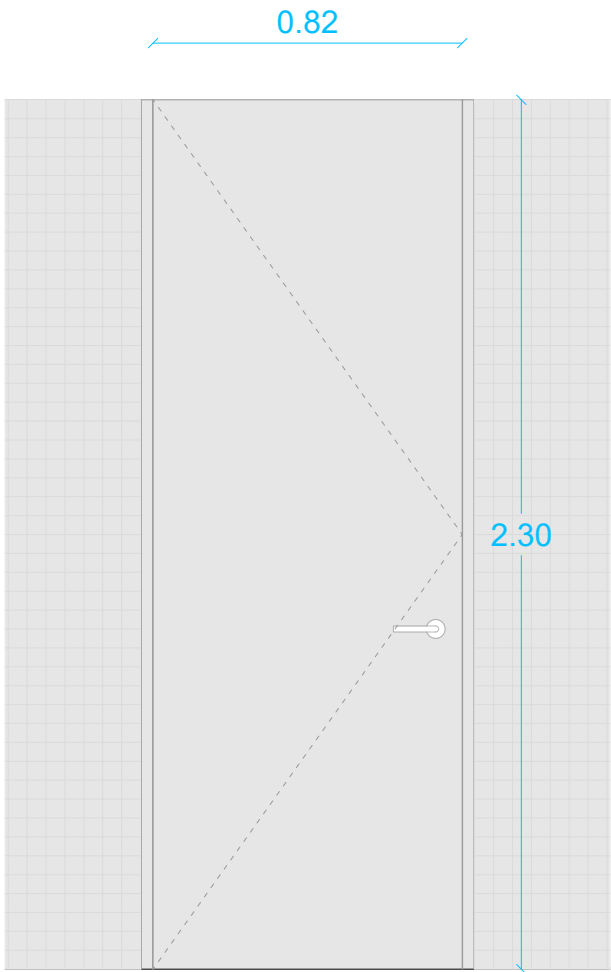


CARPINTERÍA INTERIOR

MP 01 - 1 UD

T-MODULAR TIPO ELEGANT PLUS AL-NA


M2. Suministro y montaje de mampara T-MODULAR tipo ELEGANT PLUS, de perfilera oculta y 80 mm de espesor. Estructura interna formada por perfiles de aluminio extrusionado de 30x45 mm con dureza T-5, con burlete a bayoneta de 3 mm de grosor. Partes vistas en aluminio lacado, anodizado color natural. Zonas ciegas equipadas con doble panel de aglomerado revestido de melamina de 16 mm de grosor y lana mineral intermedia de 45 mm. Zonas acristaladas con 1 vidrio independiente de la estructura de 10 mm de grosor. La separación entre paneles, marcos de ventana y marco de puerta es de 3 mm, realizada con junta de vinilgom de 3 mm. Modulación estándar de 1020mm en cada módulo. Hojas de puerta en melamina de 2030 x 825 x 40 mm canteadas en PVC, Enrasadas a ambas caras, con manilla en "L" y cerradura mediante accionamiento eléctrico. Aislamiento acústico de 38 dB. Paneles clasificación al fuego B2,d0.

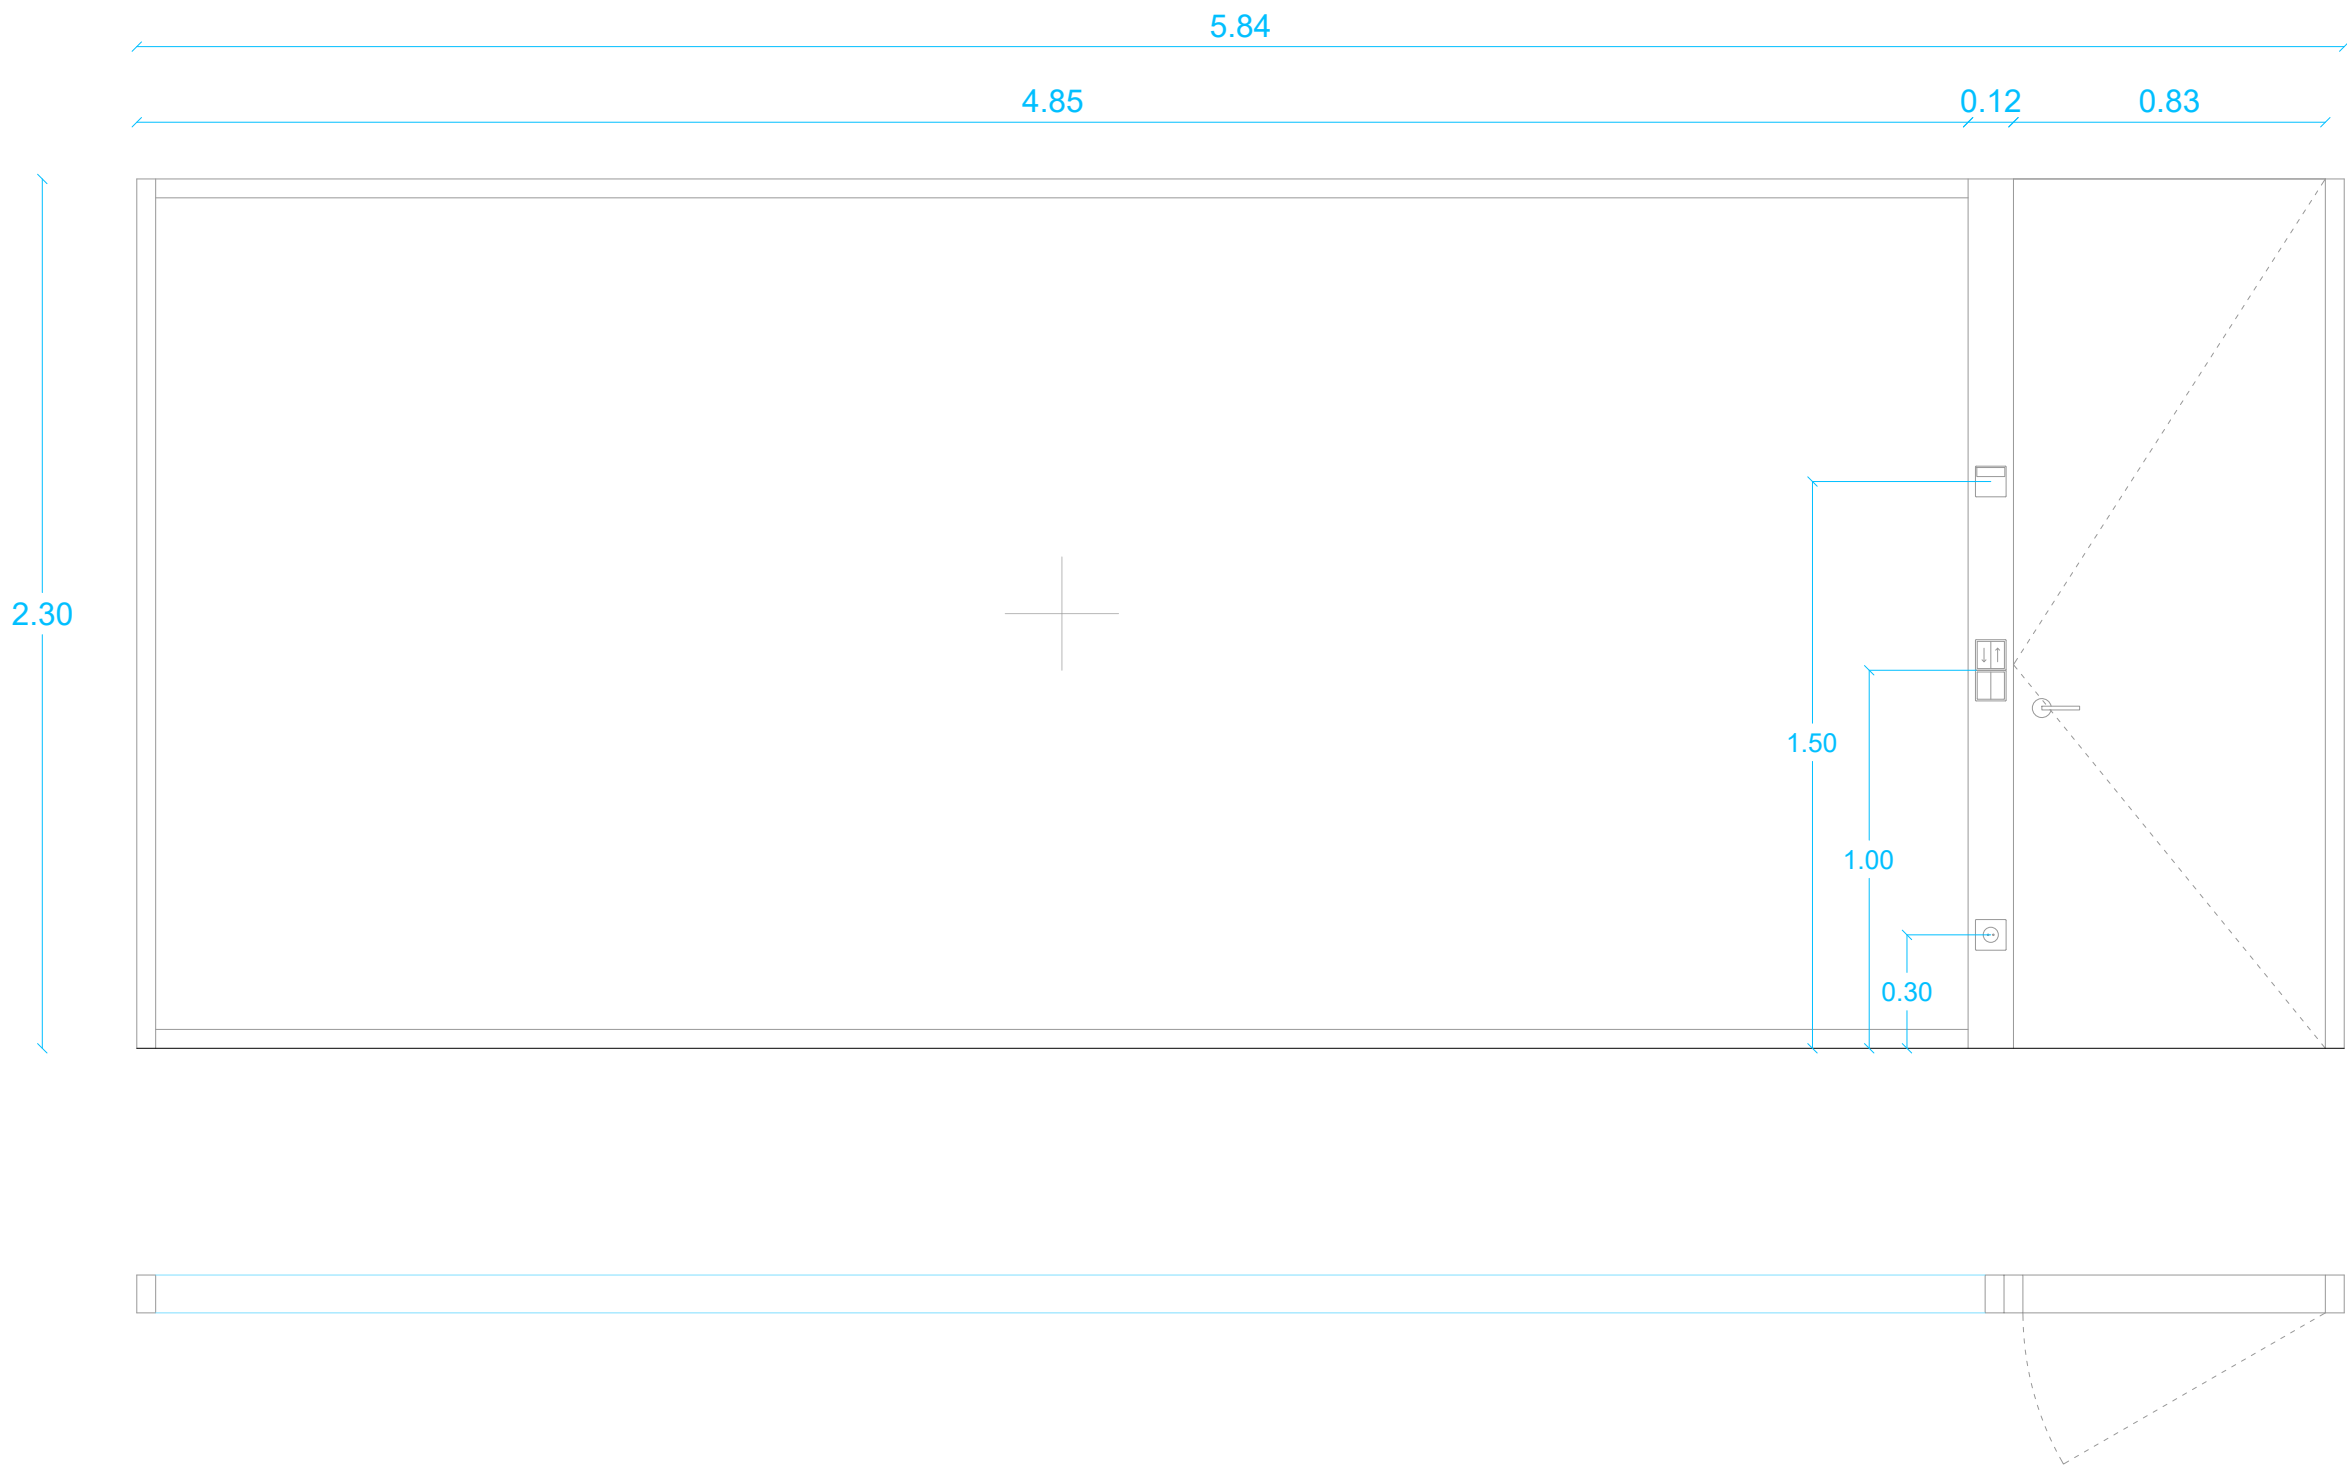

MP02 - 1 UD

T-MODULAR TIPO ELEGANT PLUS AL-NA

M2. Suministro y montaje de mampara T-MODULAR tipo ELEGANT PLUS, de perfilera oculta y 80 mm de espesor. Estructura interna formada por perfiles de aluminio extrusionado de 30x45 mm con dureza T-5, con burlete a bayoneta de 3 mm de grosor. Partes vistas en aluminio lacado, anodizado color natural. Zonas ciegas equipadas con doble panel de aglomerado revestido de melamina de 16 mm de grosor y lana mineral intermedia de 45 mm. Zonas acristaladas con 1 vidrio independiente de la estructura de 10 mm de grosor. La separación entre paneles, marcos de ventana y marco de puerta es de 3 mm, realizada con junta de vinilgom de 3 mm. Modulación estándar de 1020mm en cada módulo. Hojas de puerta en melamina de 2030 x 825 x 40 mm canteadas en PVC, Enrasadas a ambas caras, con manilla en "L" y cerradura mediante accionamiento eléctrico. Aislamiento acústico de 38 dB. Paneles clasificación al fuego B2,d0.

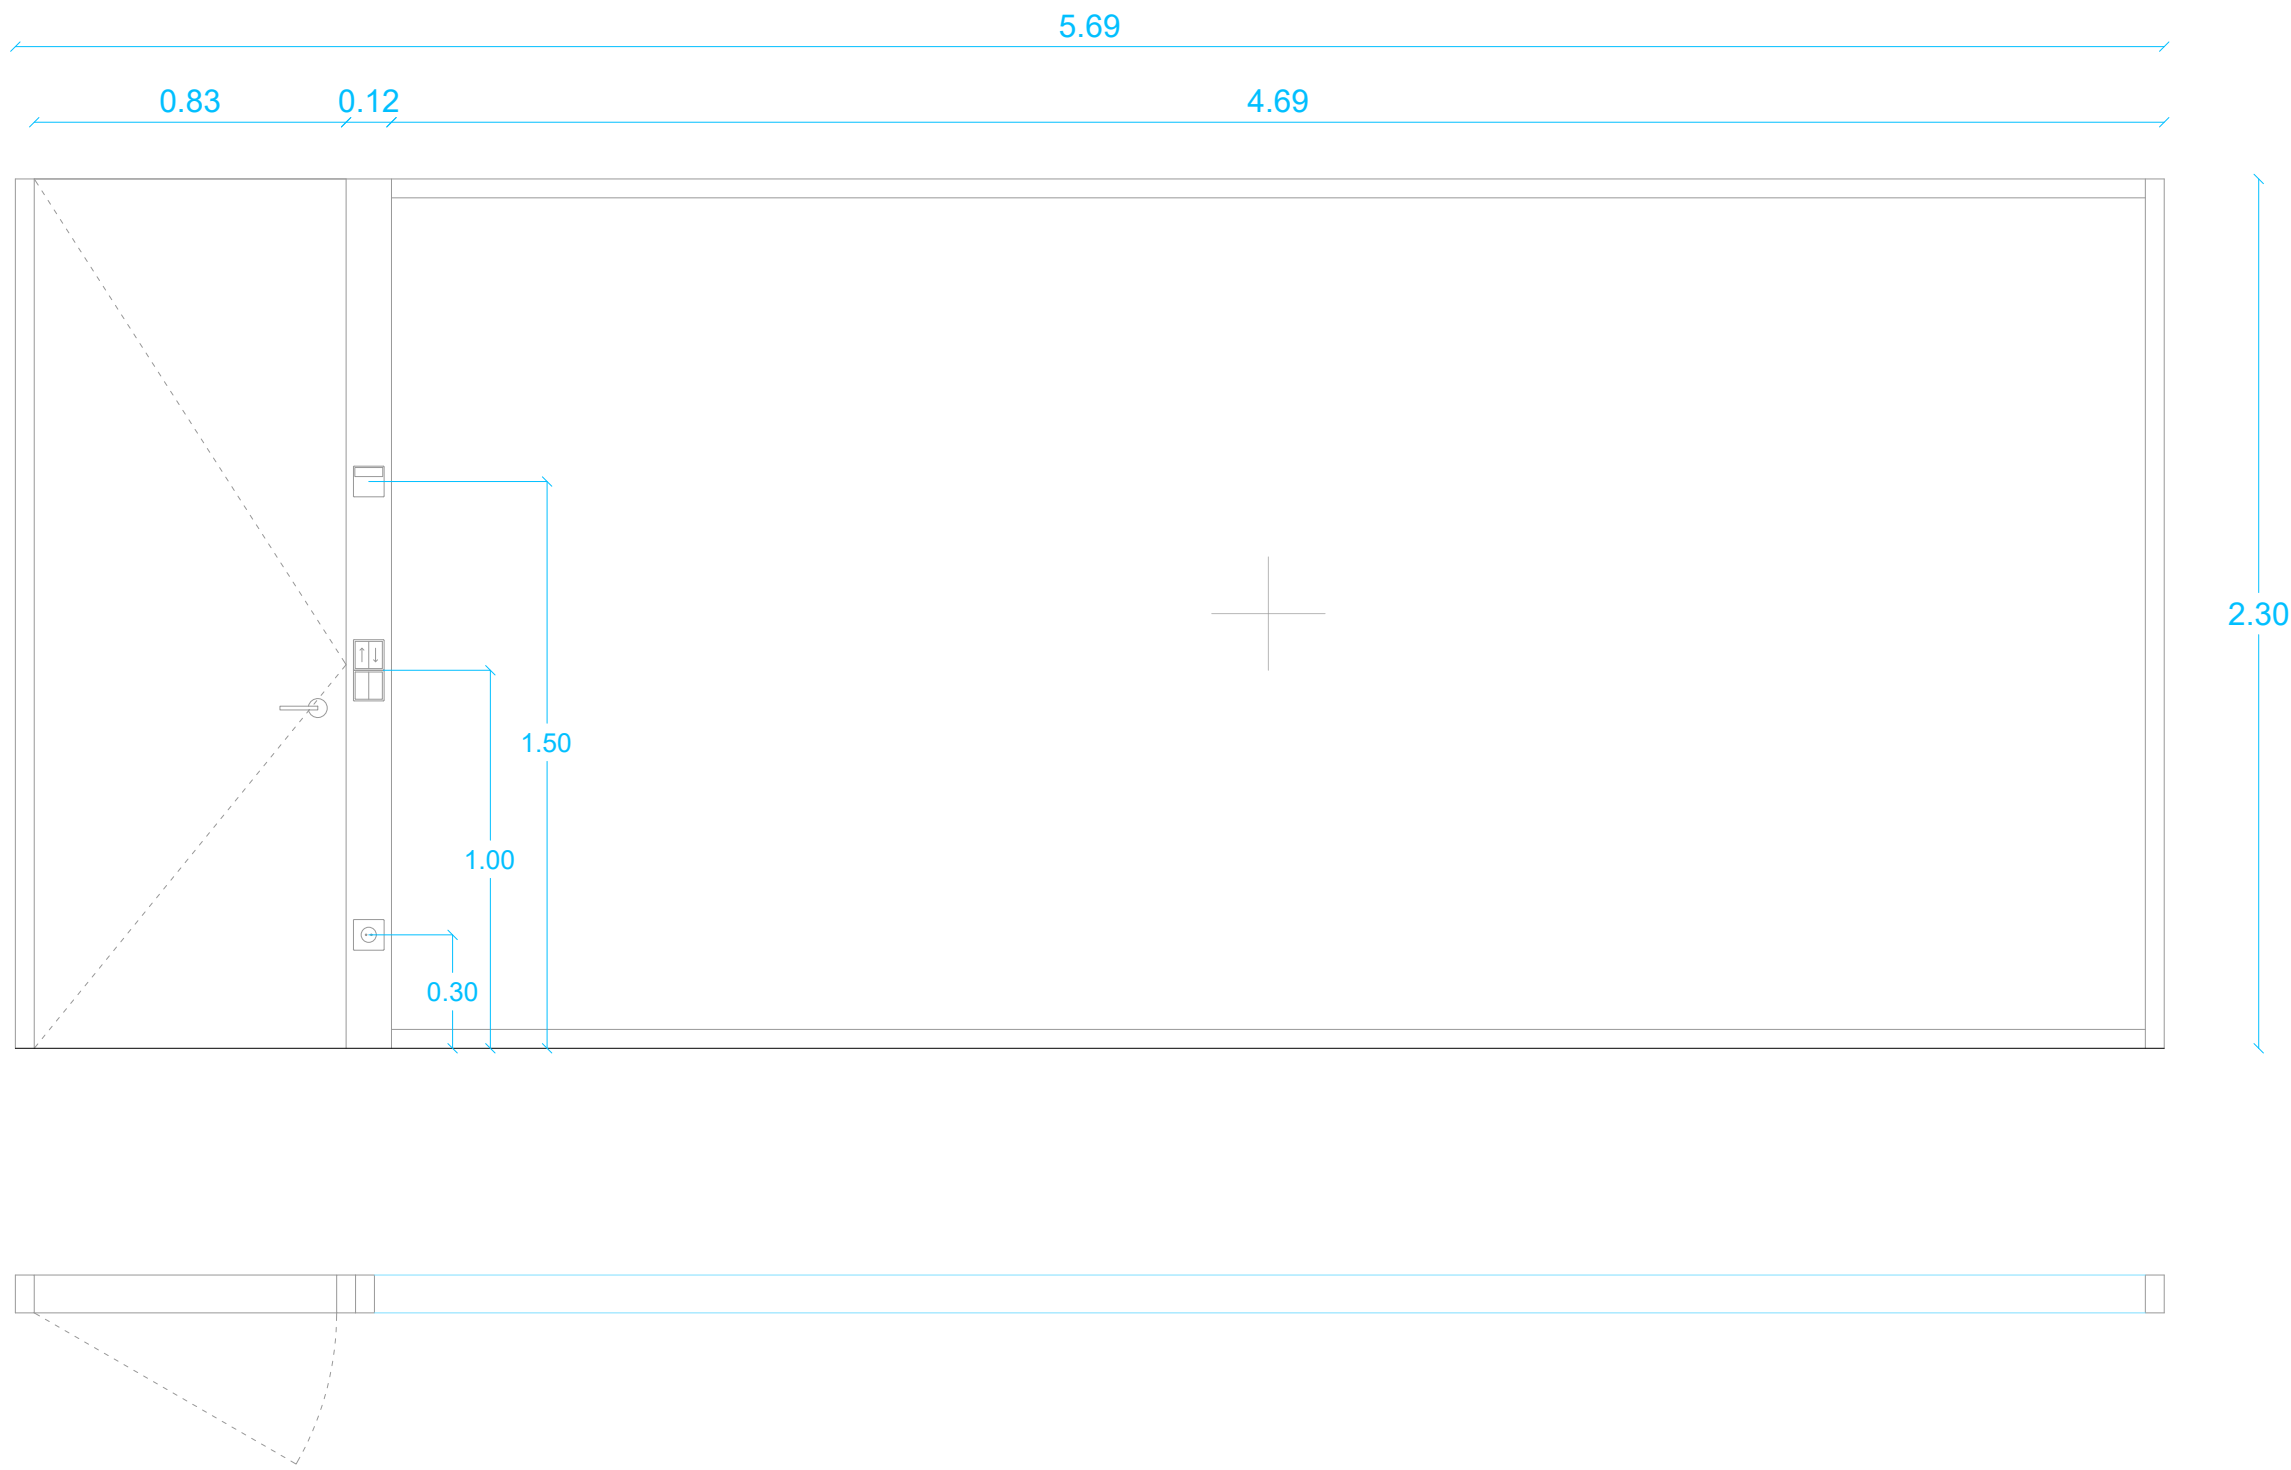

REFORMA DEL CENTRO DE INNOVACIÓN HUMANÍSTICA
'HUMANAE' EN PAMPLONA (NAVARRA)

Dirección: C/ Goroabe 25 BIS 31005 Pamplona, Navarra.
Promueve: Fundación Caja Navarra
Arquitectura: MOEST SMP + Saioa Lafón Los Arcos
2802 CHI - PROYECTO DE EJECUCIÓN

Moest Sia

CAR.INT 05

CARPINTERÍA INTERIOR
MAMPARAS Y TABIQUERÍA MÓVIL
E: 1/20@A1 E: 1/40@A3
30 junio 2026


Borja Lorenzana Moreno · Miguel Pérez Estarriaga · Saioa Lafón Los Arcos

CARPINTERÍA INTERIOR

MP03 - 1 UD

T-MODULAR TIPO ELEGANT PLUS AL-NA


M2. Suministro y montaje de mampara T-MODULAR tipo ELEGANT PLUS, de perfilera oculta y 80 mm de espesor. Estructura interna formada por perfiles de aluminio extrusionado de 30x45 mm con dureza T-5, con burlete a bayoneta de 3 mm de grosor. Partes vistas en aluminio lacado, anodizado color natural. Zonas ciegas equipadas con doble panel de aglomerado revestido de melamina de 16 mm de grosor y lana mineral intermedia de 45 mm. Zonas acristaladas con 1 vidrio independiente de la estructura de 10 mm de grosor. La separación entre paneles, marcos de ventana y marco de puerta es de 3 mm, realizada con junta de vinilgom de 3 mm. Modulación estándar de 1020mm en cada módulo. Hojas de puerta en melamina de 2030 x 825 x 40 mm canteadas en PVC, Enrasadas a ambas caras, con manilla en "L" y cerradura mediante accionamiento eléctrico. Aislamiento acústico de 38 dB. Paneles clasificación al fuego B2,d0.

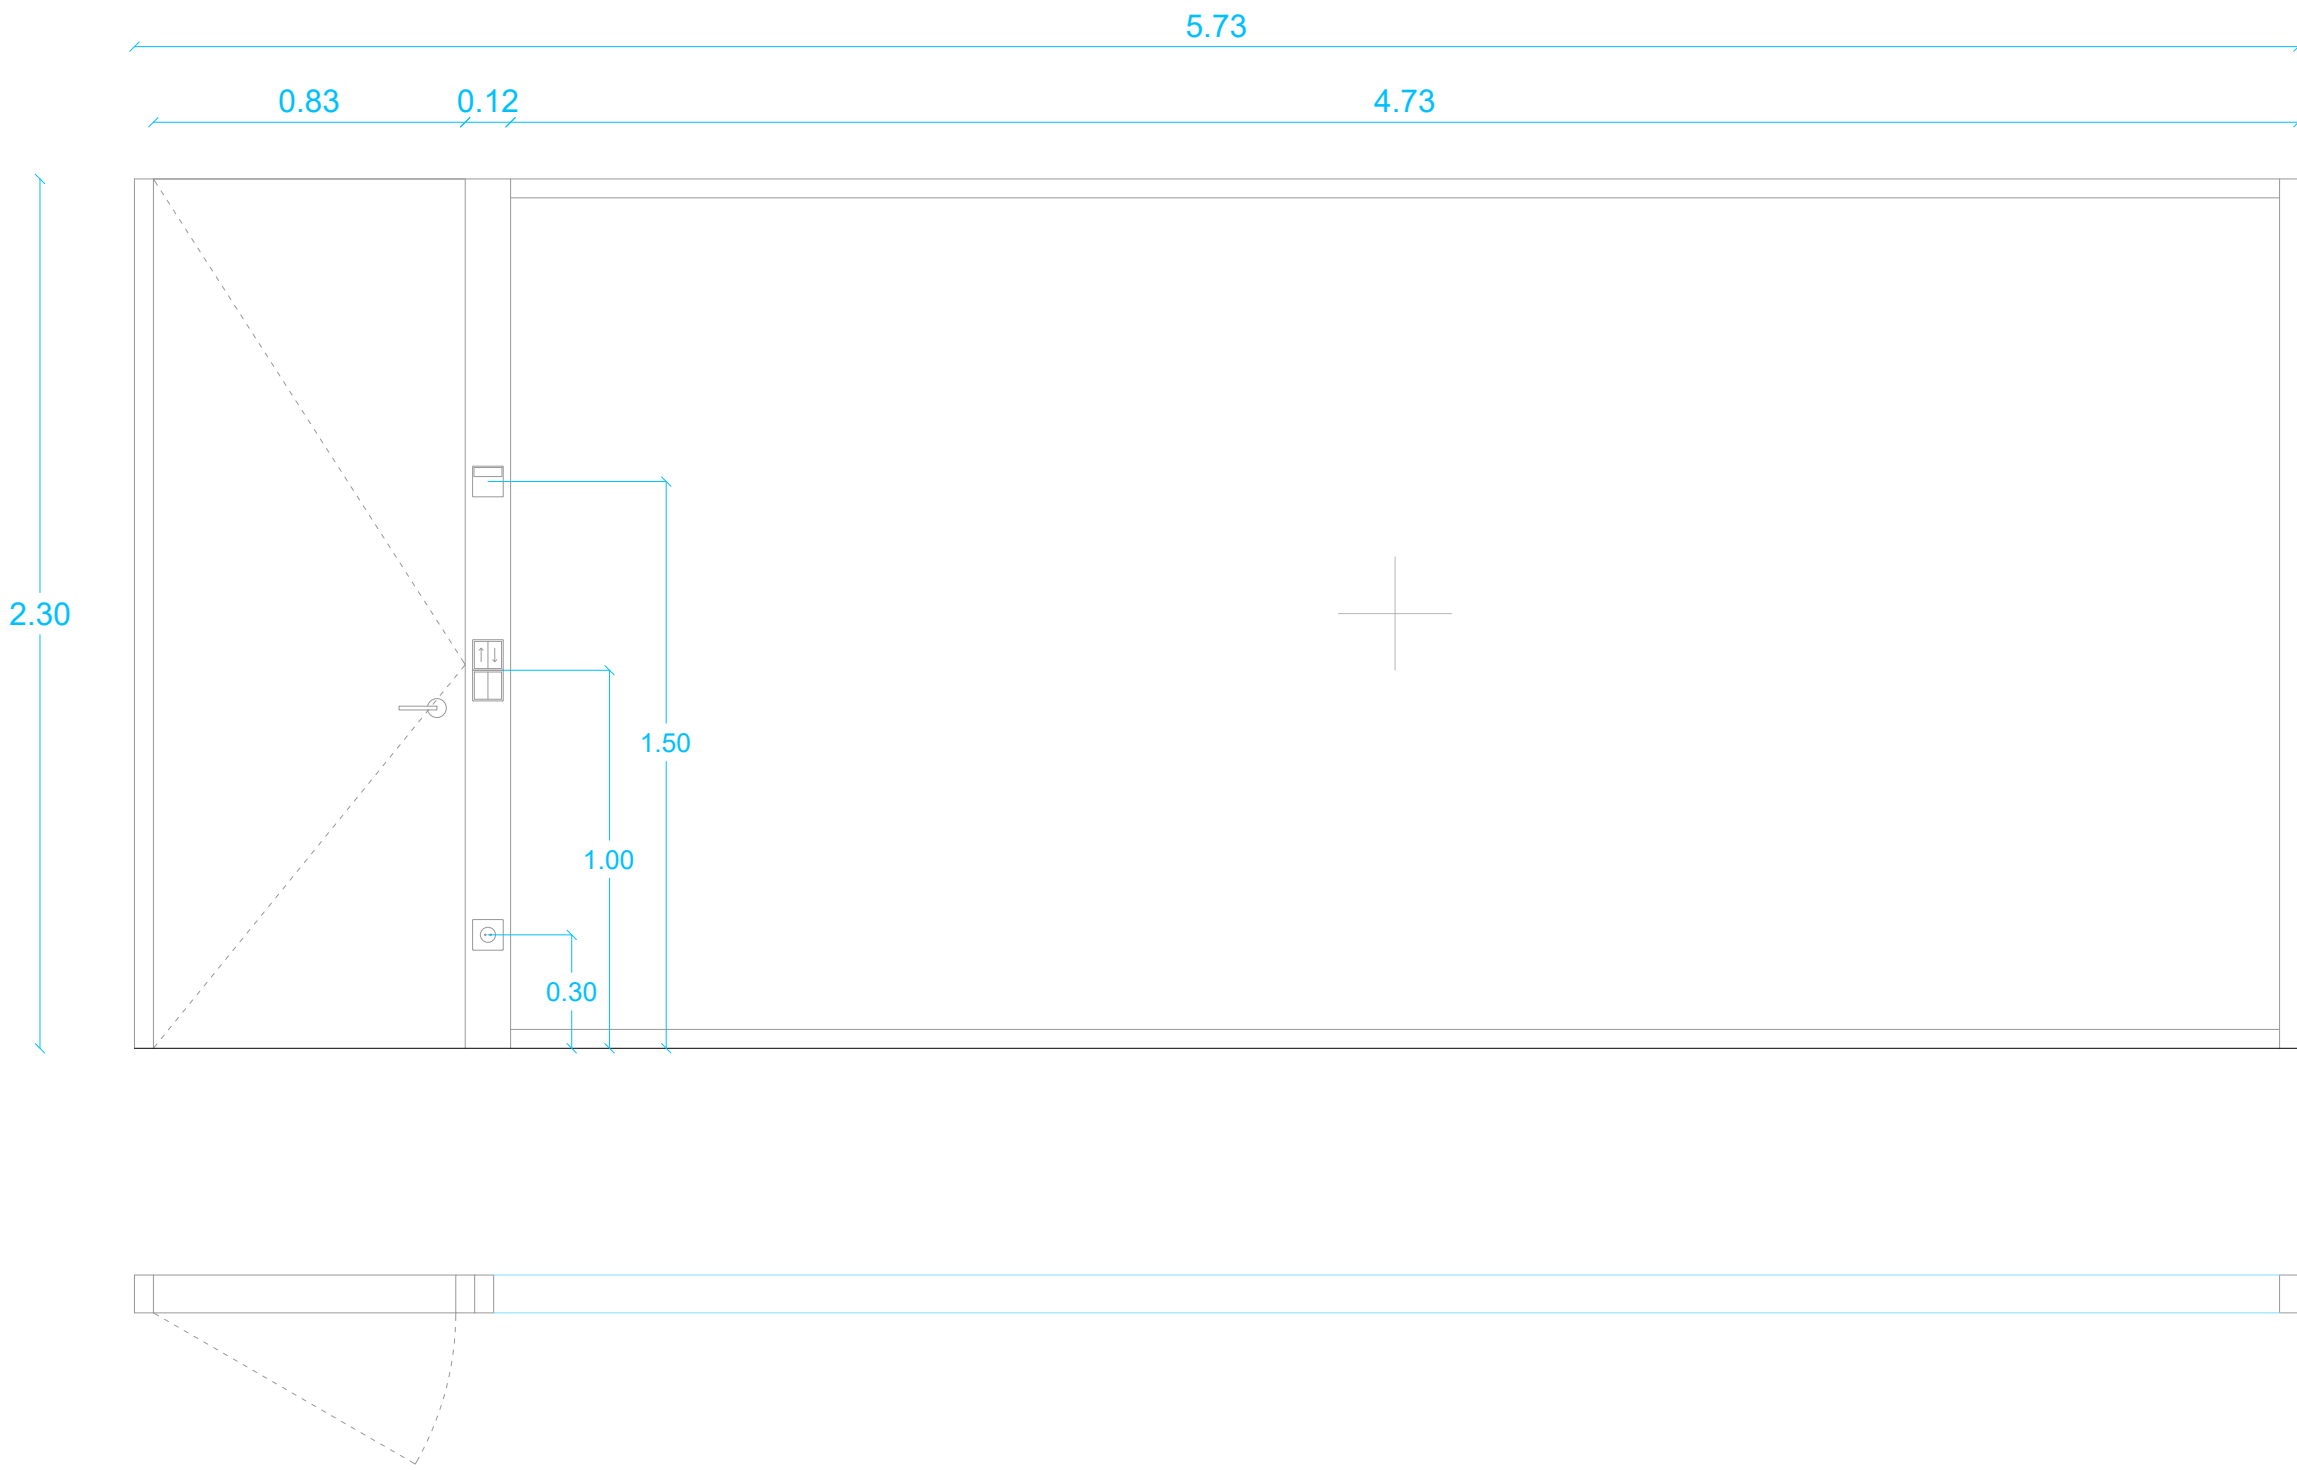

MP05 - 1 UD

T-MODULAR TIPO ELEGANT PLUS AL-NA


M2. Suministro y montaje de mampara T-MODULAR tipo ELEGANT PLUS, de perfilera oculta y 80 mm de espesor. Estructura interna formada por perfiles de aluminio extrusionado de 30x45 mm con dureza T-5, con burlete a bayoneta de 3 mm de grosor. Partes vistas en aluminio lacado, anodizado color natural. Zonas ciegas equipadas con doble panel de aglomerado revestido de melamina de 16 mm de grosor y lana mineral intermedia de 45 mm. Zonas acristaladas con 1 vidrio independiente de la estructura de 10 mm de grosor. La separación entre paneles, marcos de ventana y marco de puerta es de 3 mm, realizada con junta de vinilgom de 3 mm. Modulación estándar de 1020mm en cada módulo. Hojas de puerta en melamina de 2030 x 825 x 40 mm canteadas en PVC, Enrasadas a ambas caras, con manilla en "L" y cerradura mediante accionamiento eléctrico. Aislamiento acústico de 38 dB. Paneles clasificación al fuego B2,d0.

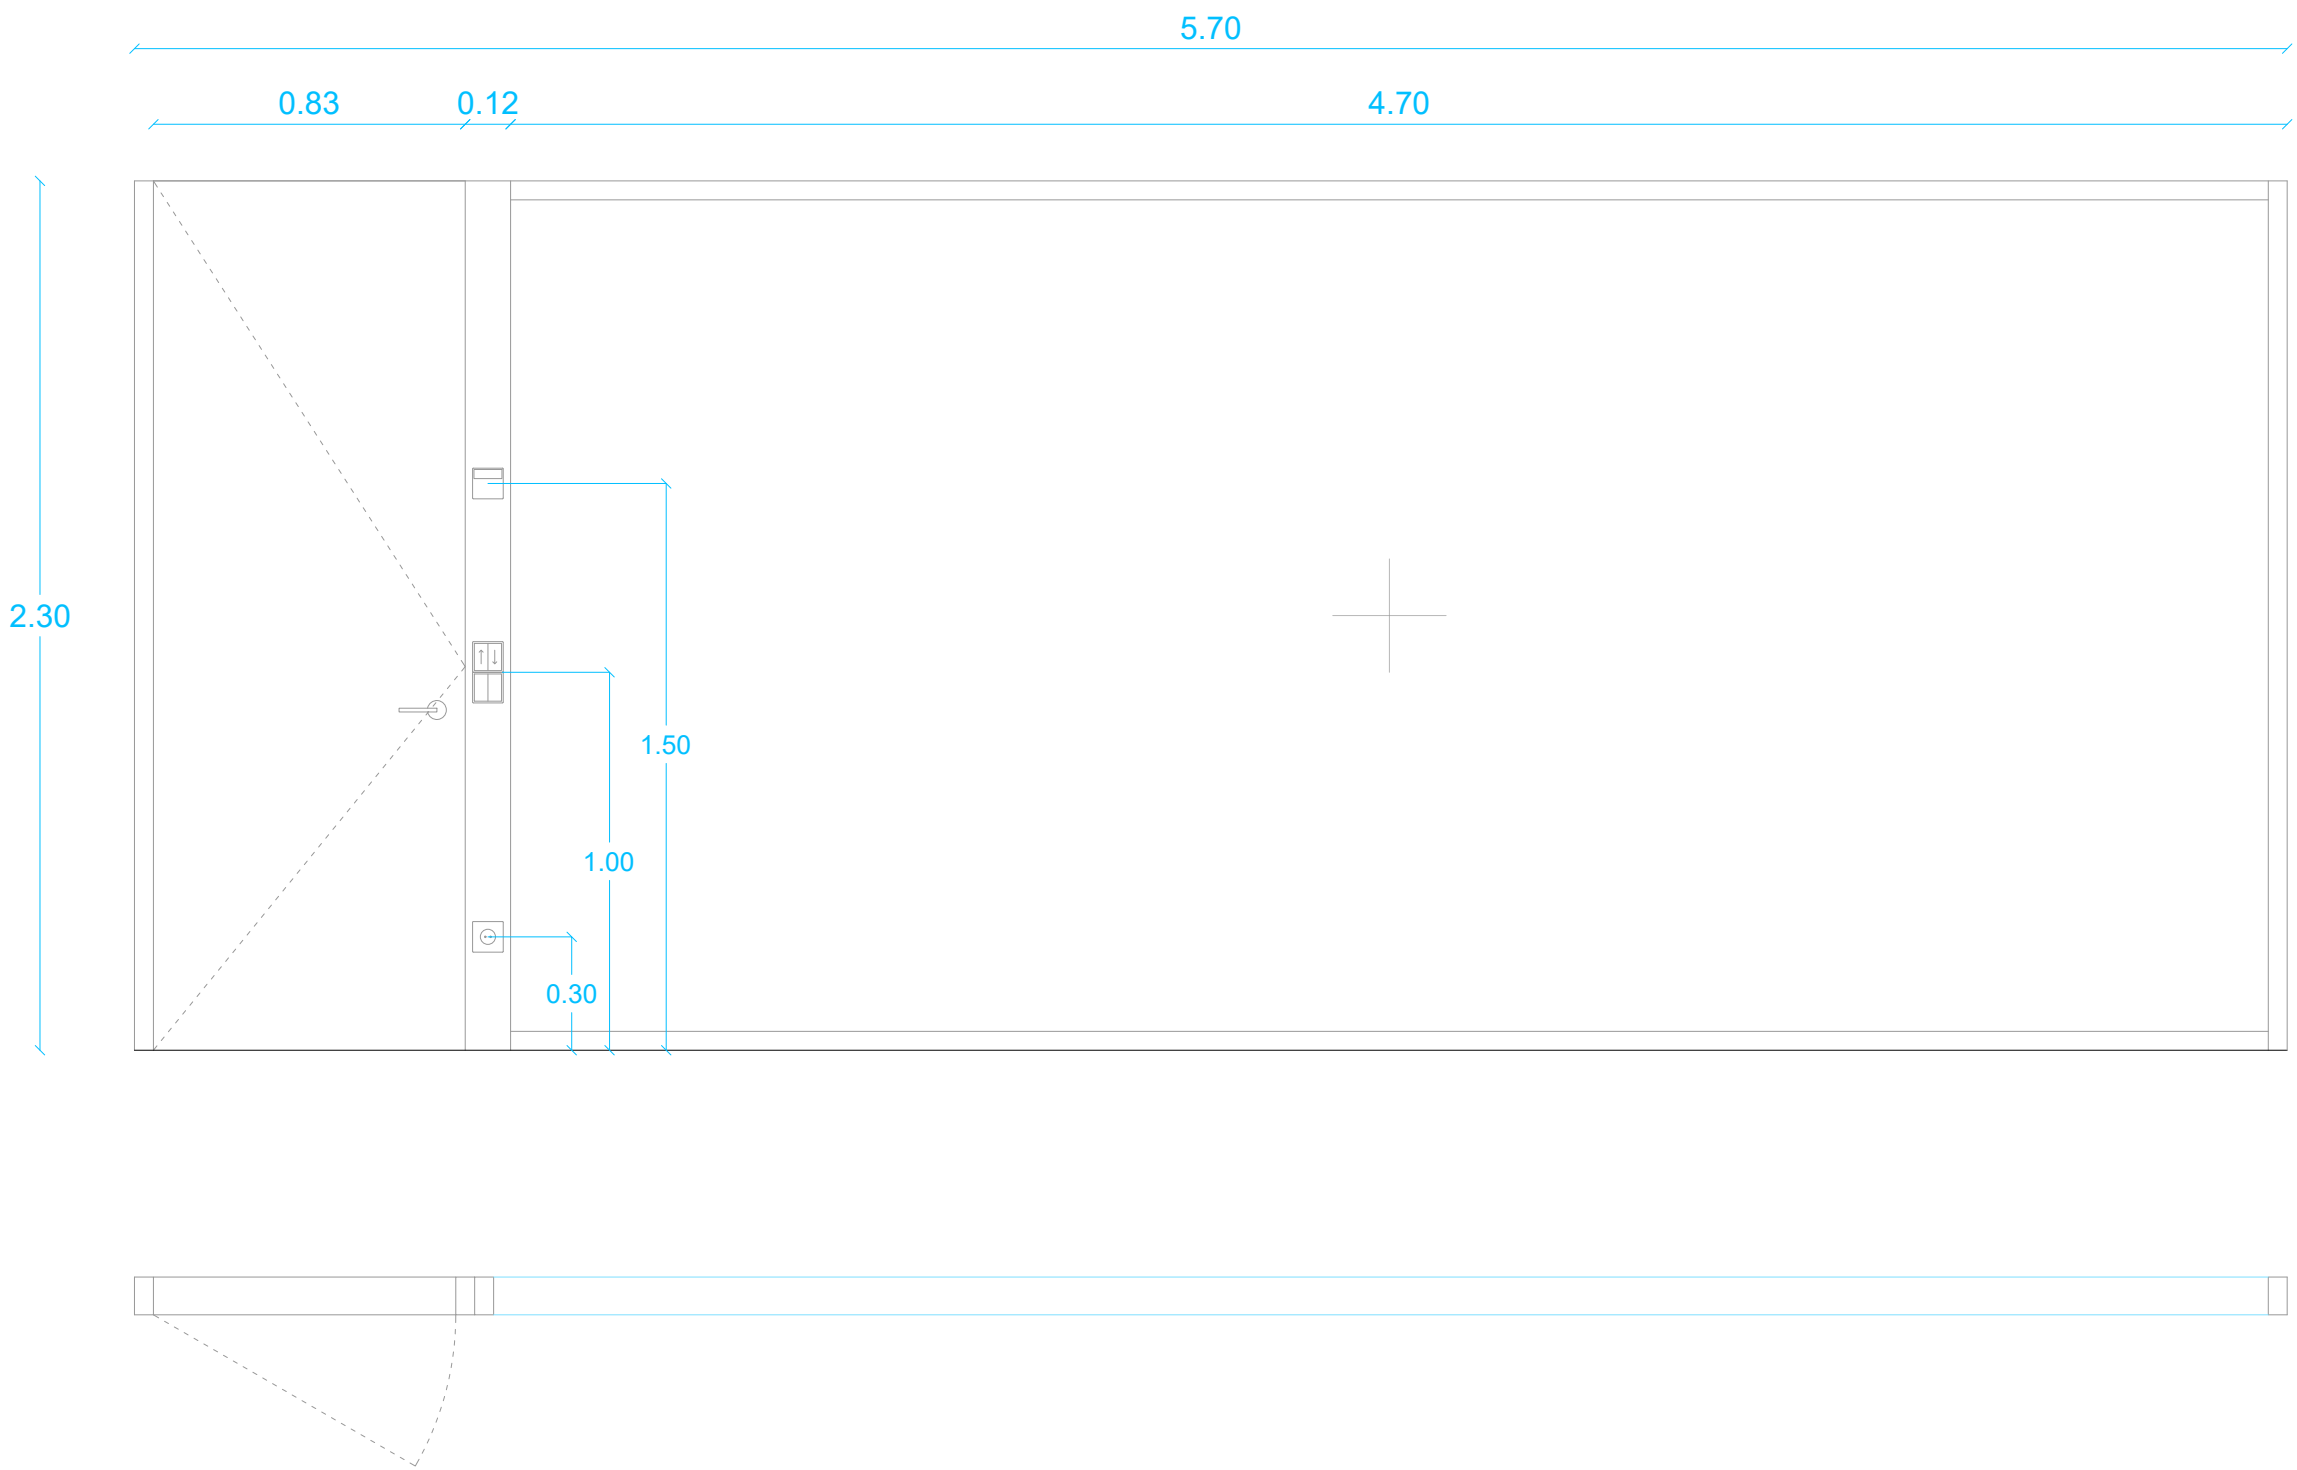

MP04 - 2 UD

T-MODULAR TIPO ELEGANT PLUS AL-NA


M2. Suministro y montaje de mampara T-MODULAR tipo ELEGANT PLUS, de perfilera oculta y 80 mm de espesor. Estructura interna formada por perfiles de aluminio extrusionado de 30x45 mm con dureza T-5, con burlete a bayoneta de 3 mm de grosor. Partes vistas en aluminio lacado, anodizado color natural. Zonas ciegas equipadas con doble panel de aglomerado revestido de melamina de 16 mm de grosor y lana mineral intermedia de 45 mm. Zonas acristaladas con 1 vidrio independiente de la estructura de 10 mm de grosor. La separación entre paneles, marcos de ventana y marco de puerta es de 3 mm, realizada con junta de vinilgom de 3 mm. Modulación estándar de 1020mm en cada módulo. Hojas de puerta en melamina de 2030 x 825 x 40 mm canteadas en PVC, Enrasadas a ambas caras, con manilla en "L" y cerradura mediante accionamiento eléctrico. Aislamiento acústico de 38 dB. Paneles clasificación al fuego B2,d0.

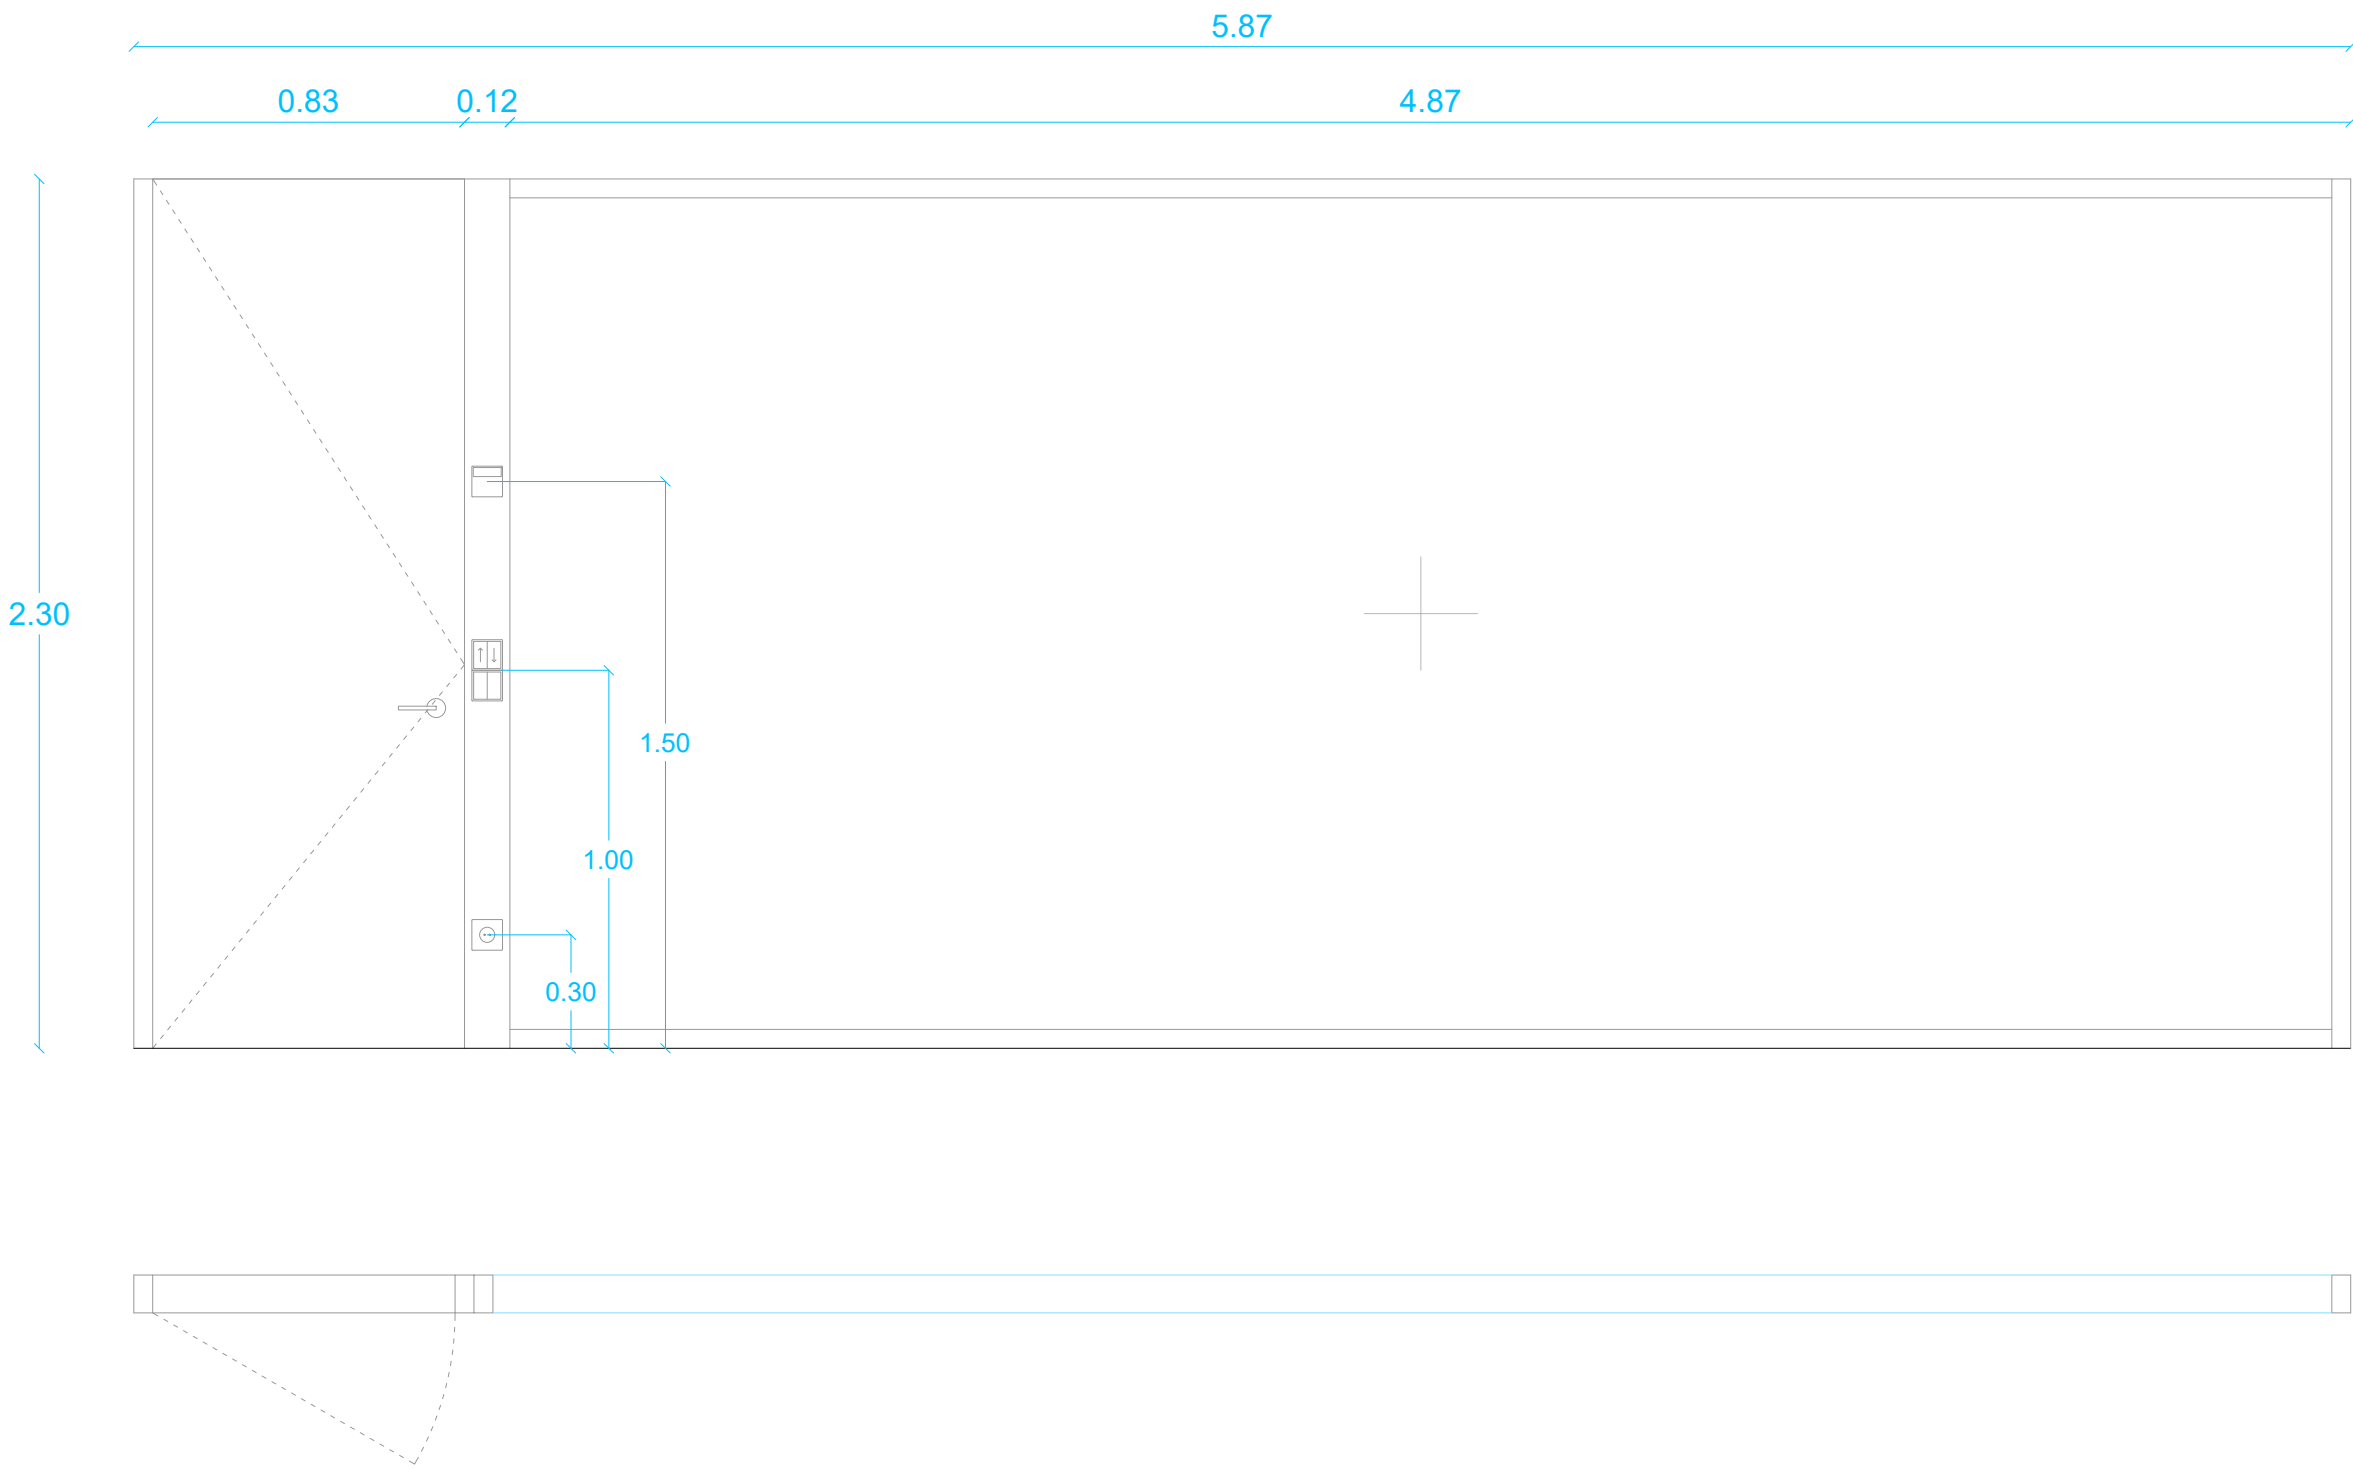

MP06 - 1UD

T-MODULAR TIPO ELEGANT PLUS AL-NA

M2. Suministro y montaje de mampara T-MODULAR tipo ELEGANT PLUS, de perfilera oculta y 80 mm de espesor. Estructura interna formada por perfiles de aluminio extrusionado de 30x45 mm con dureza T-5, con burlete a bayoneta de 3 mm de grosor. Partes vistas en aluminio lacado, anodizado color natural. Zonas ciegas equipadas con doble panel de aglomerado revestido de melamina de 16 mm de grosor y lana mineral intermedia de 45 mm. Zonas acristaladas con 1 vidrio independiente de la estructura de 10 mm de grosor. La separación entre paneles, marcos de ventana y marco de puerta es de 3 mm, realizada con junta de vinilgom de 3 mm. Modulación estándar de 1020mm en cada módulo. Hojas de puerta en melamina de 2030 x 825 x 40 mm canteadas en PVC, Enrasadas a ambas caras, con manilla en "L" y cerradura mediante accionamiento eléctrico. Aislamiento acústico de 38 dB. Paneles clasificación al fuego B2,d0.

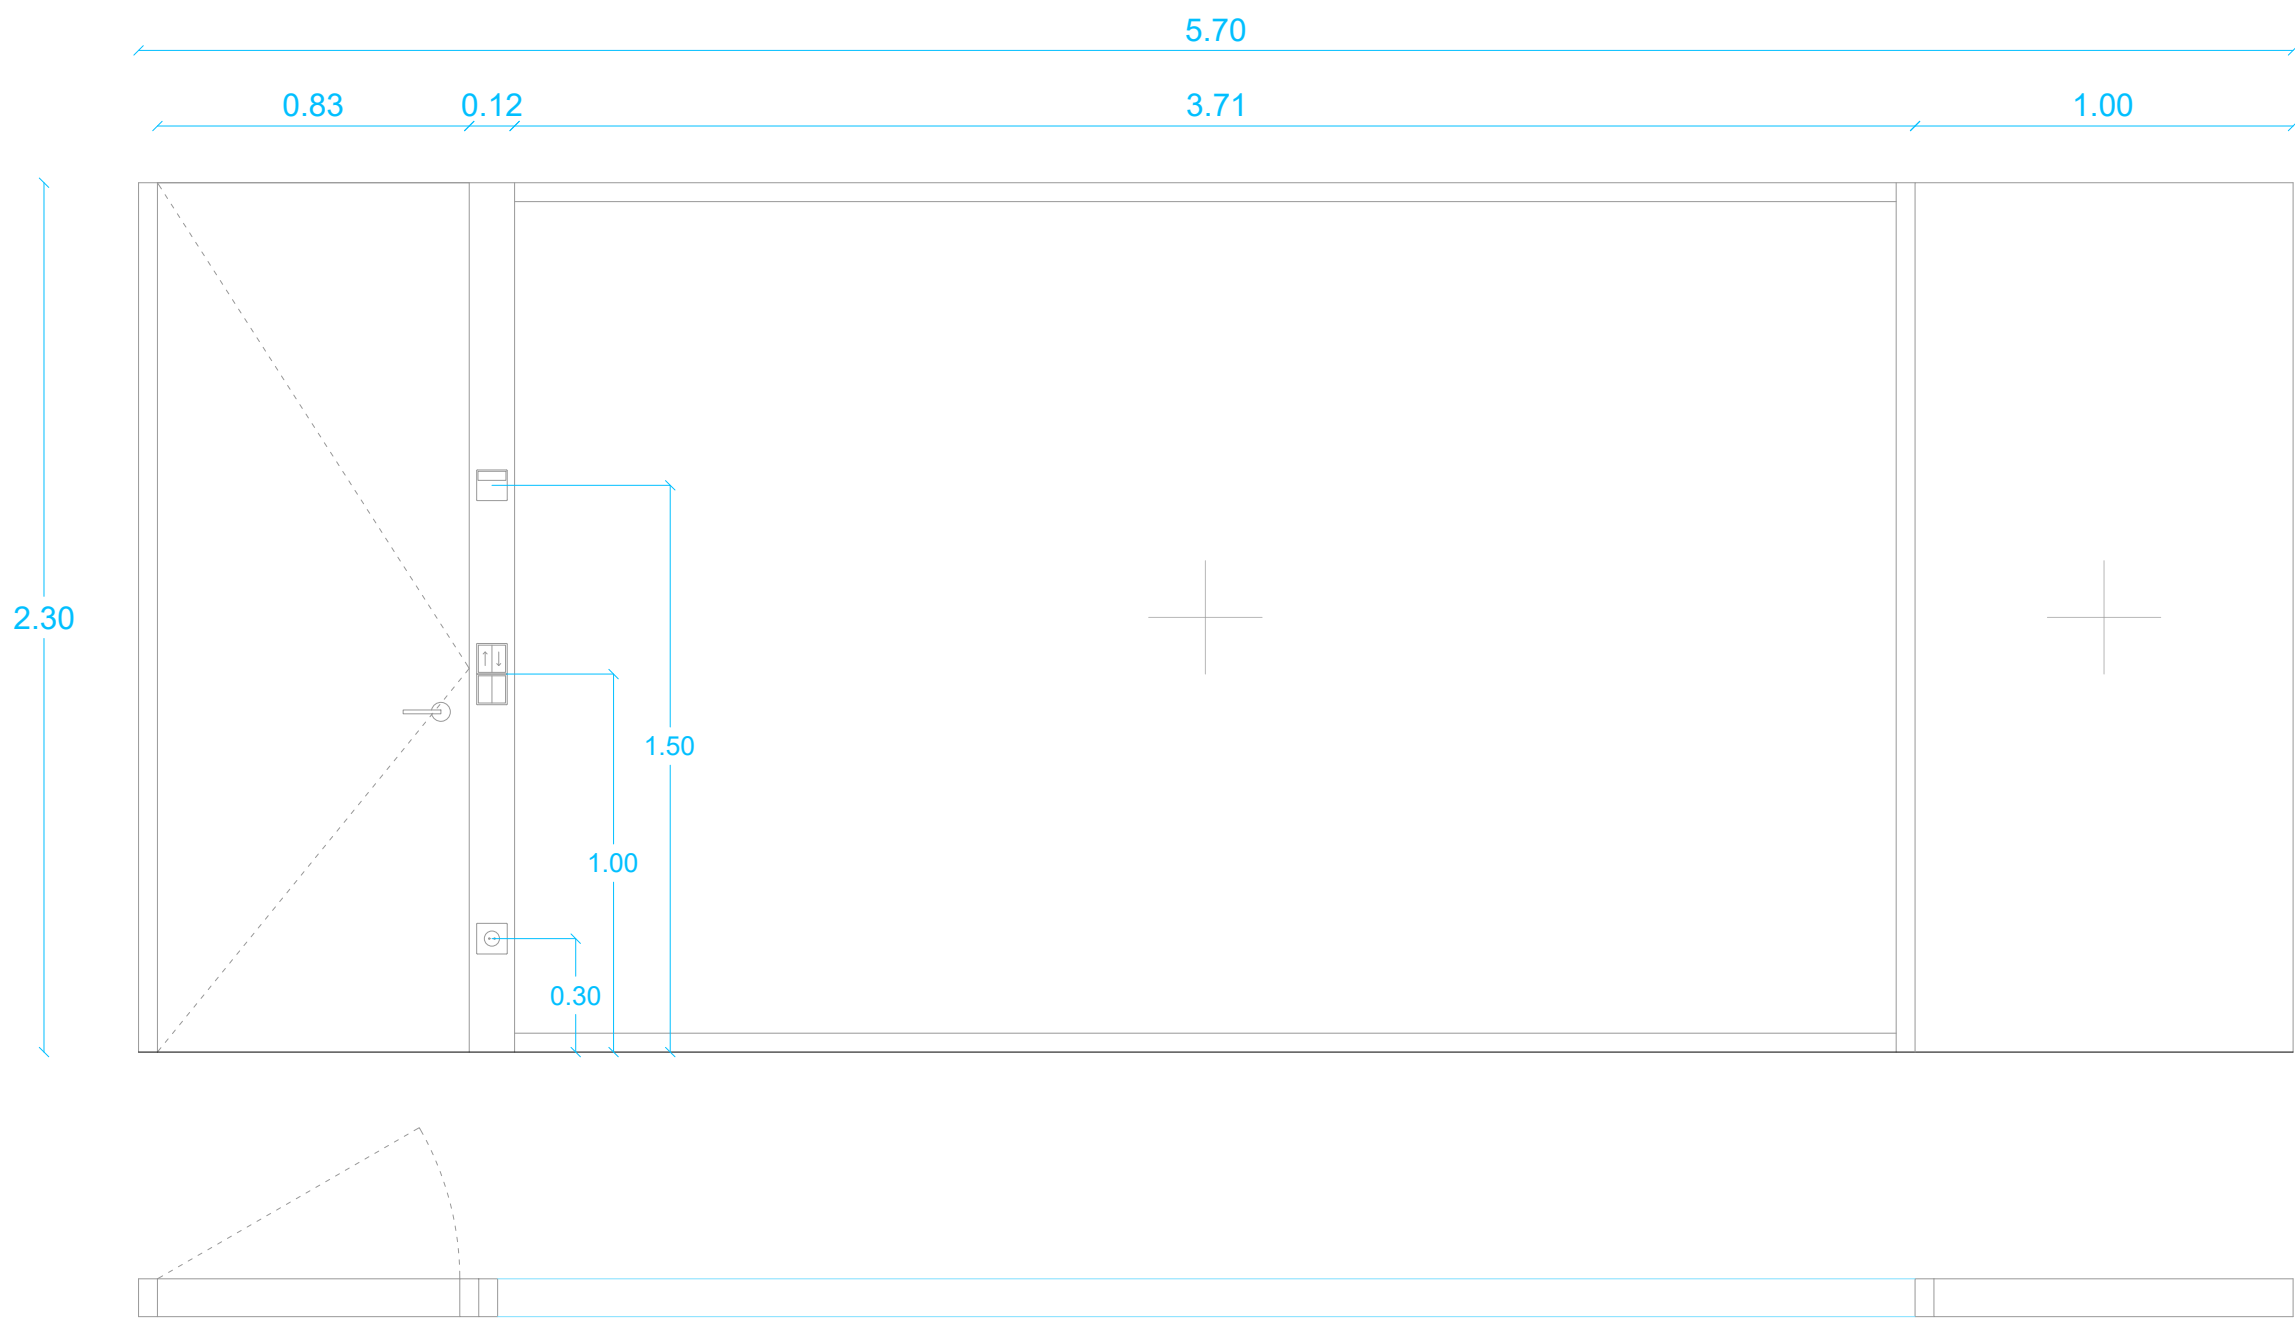

REFORMA DEL CENTRO DE INNOVACIÓN HUMANÍSTICA
'HUMANAE' EN PAMPLONA (NAVARRA)

Dirección: C/ Goroabe 25 BIS 31005 Pamplona, Navarra.
Promueve: Fundación Caja Navarra
Arquitectura: MOEST SMP + Saioa Lafón Los Arcos
2802 CIH - PROYECTO DE EJECUCIÓN

Moest Sla

CAR.INT 06

CARPINTERÍA INTERIOR
MAMPARAS Y TABIQUERÍA MÓVIL
E: 1/20@A1 E: 1/40@A3
30 junio 2026





Borja Lorenzana Moreno · Miguel Pérez Estarriaga · Saioa Lafón Los Arcos


CARPINTERÍA INTERIOR

ESCALERA NÚCLEO - 1 UD


CONJUNTO ESCALERA NÚCLEO DE COMUNICACIÓN

REVESTIMIENTO DE PAREDES EN CAJA DE ESCALERA CON ACABADO STO SIGNTATURE BASIC.
FORMACIÓN DE BARANDILLA DE INOX DE 40MM DE DIÁMETRO CON ANCLAJES PUNTUALES A PARED SEGÚN DEFINICIÓN GRÁFICA EN TODO EL DESARROLLO DE LA ESCALERA.
FORMACIÓN DE RODAPIÉ MEDIANTE ZANQUÍN INCLINADO EN ZONAS DE PELDAÑOS FABRICADO CON LA MISMA CERÁMICA DEL PAVIMENTO.

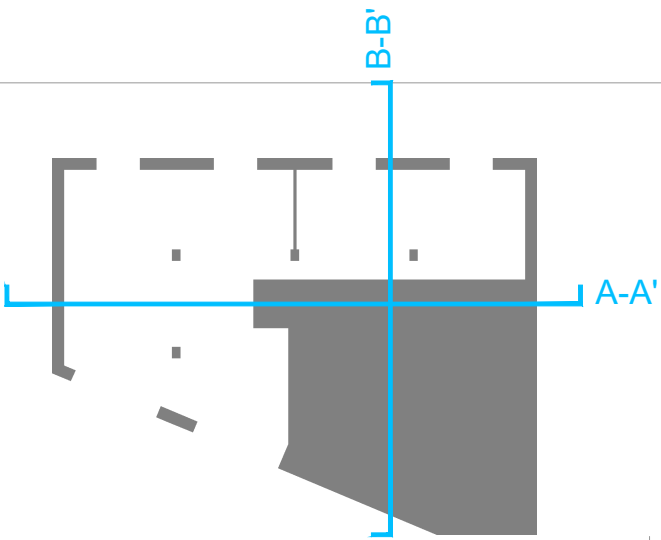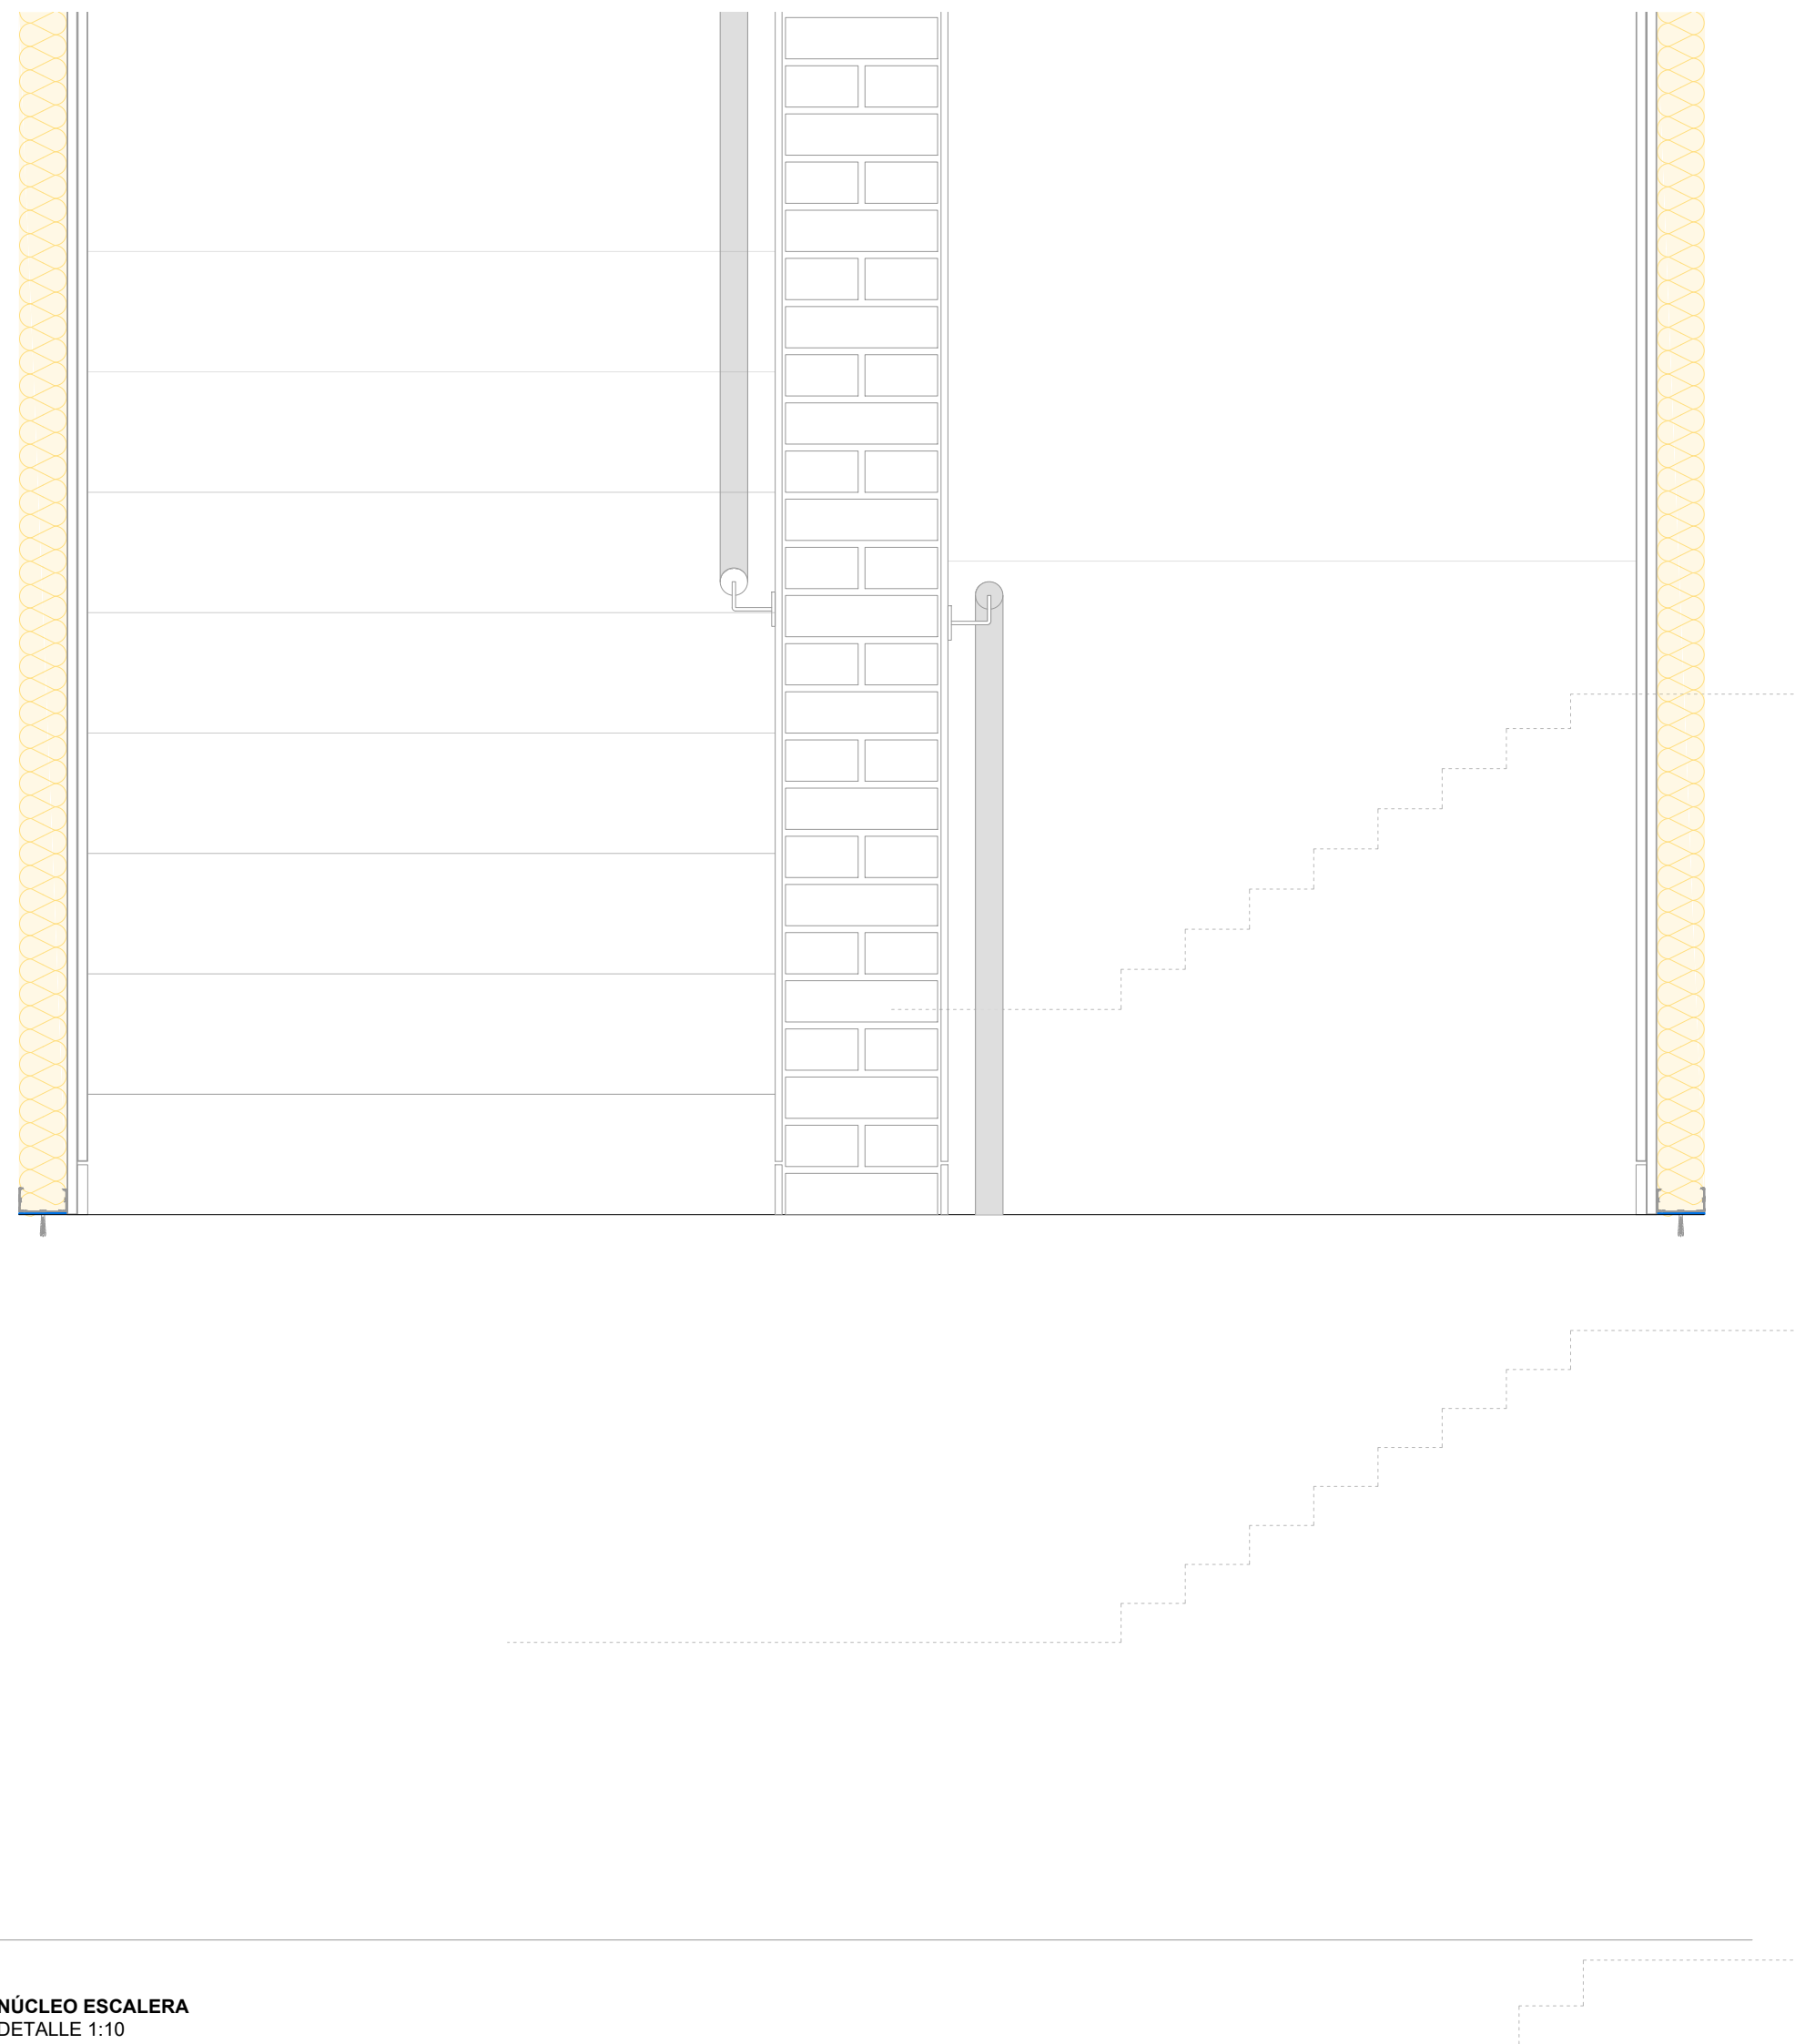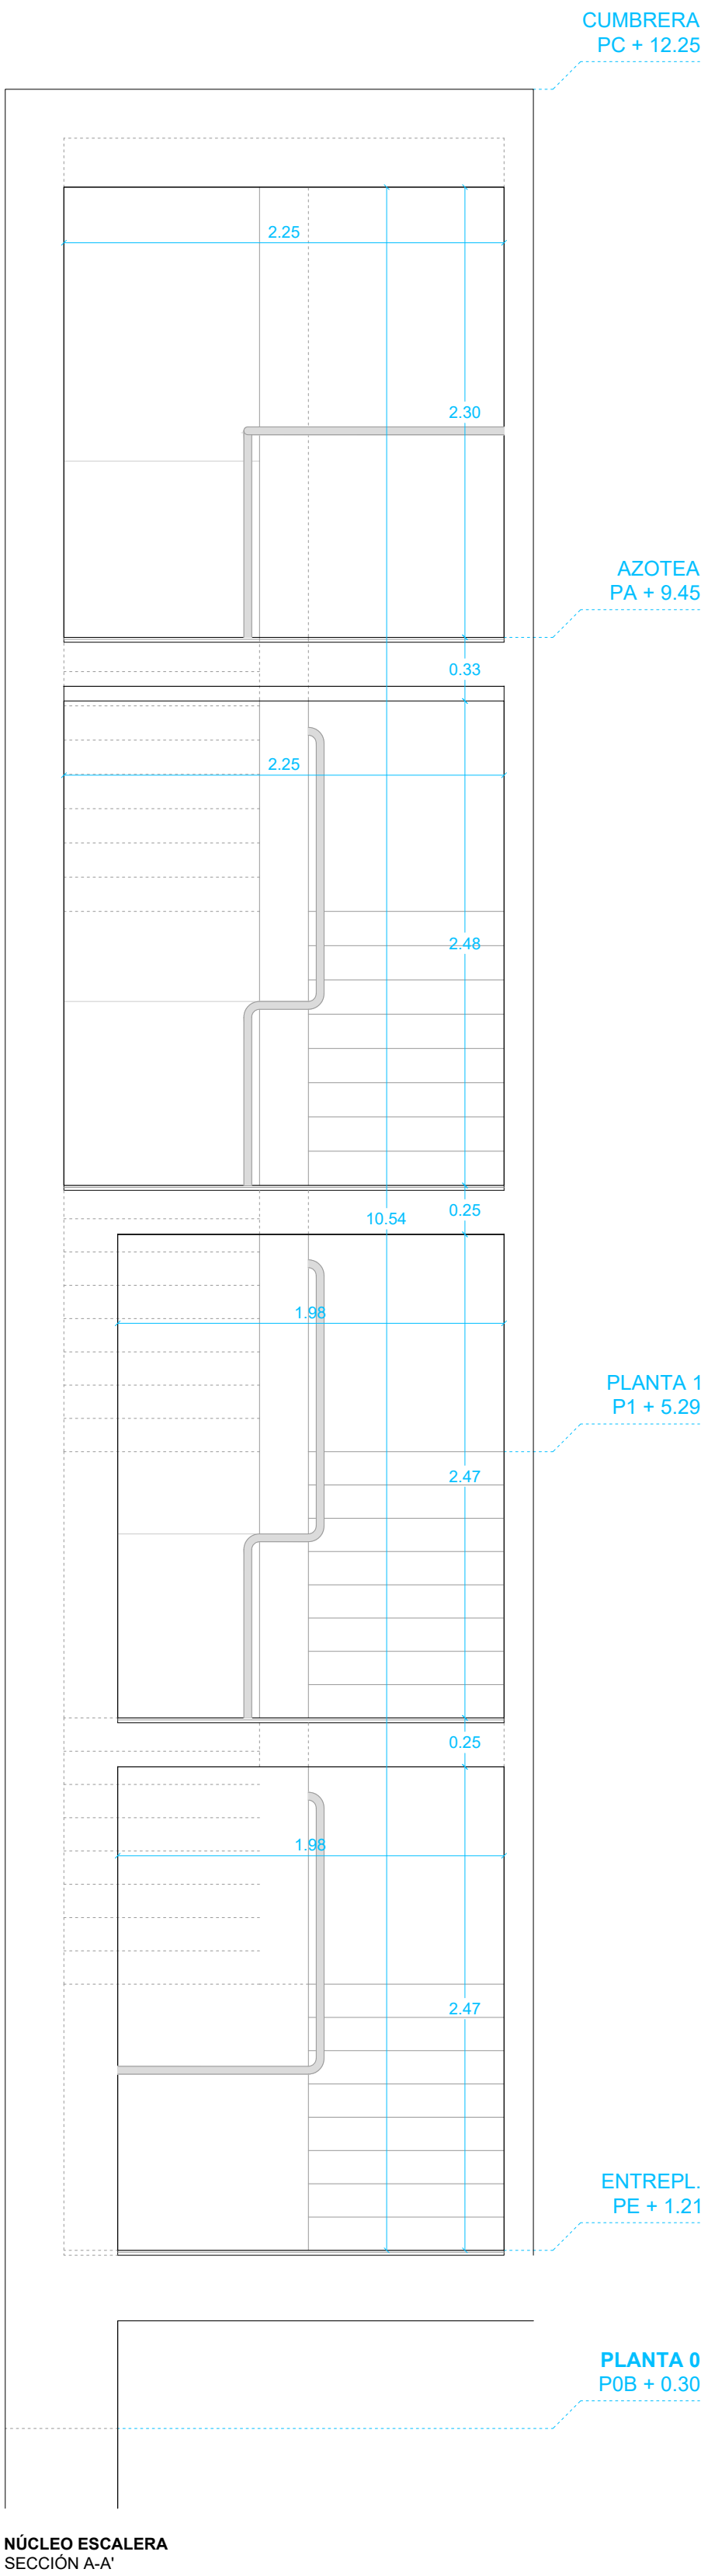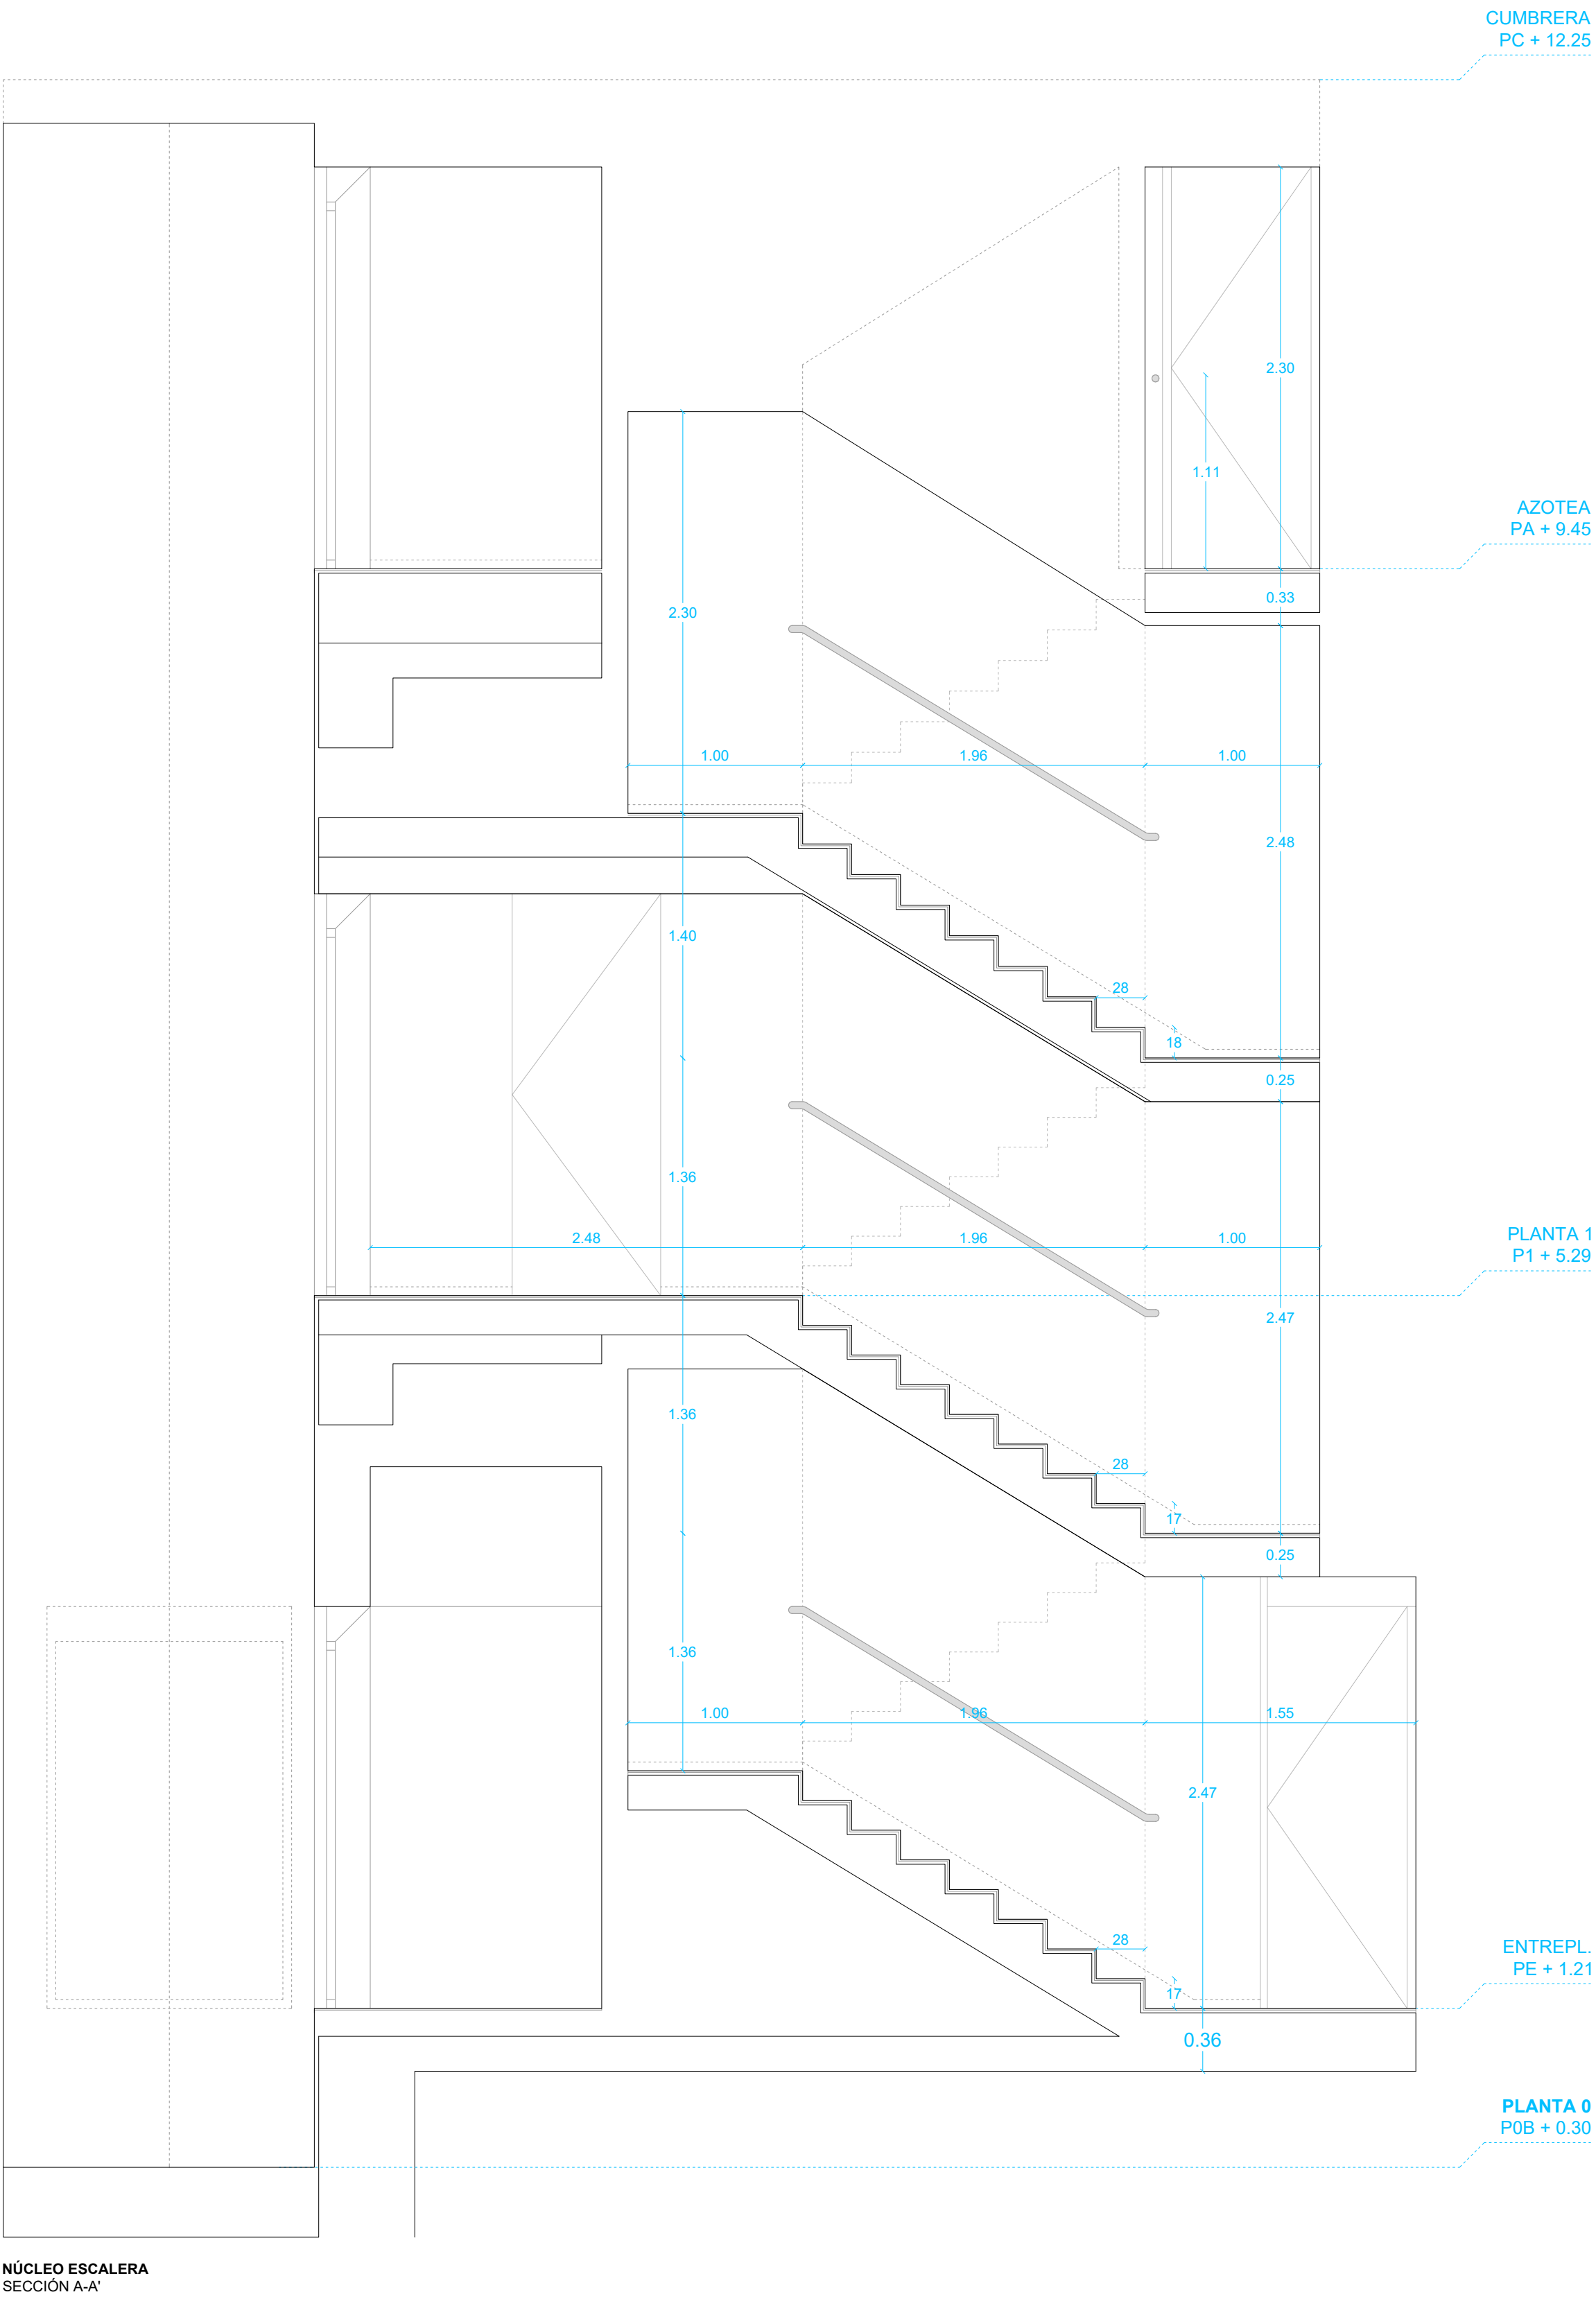


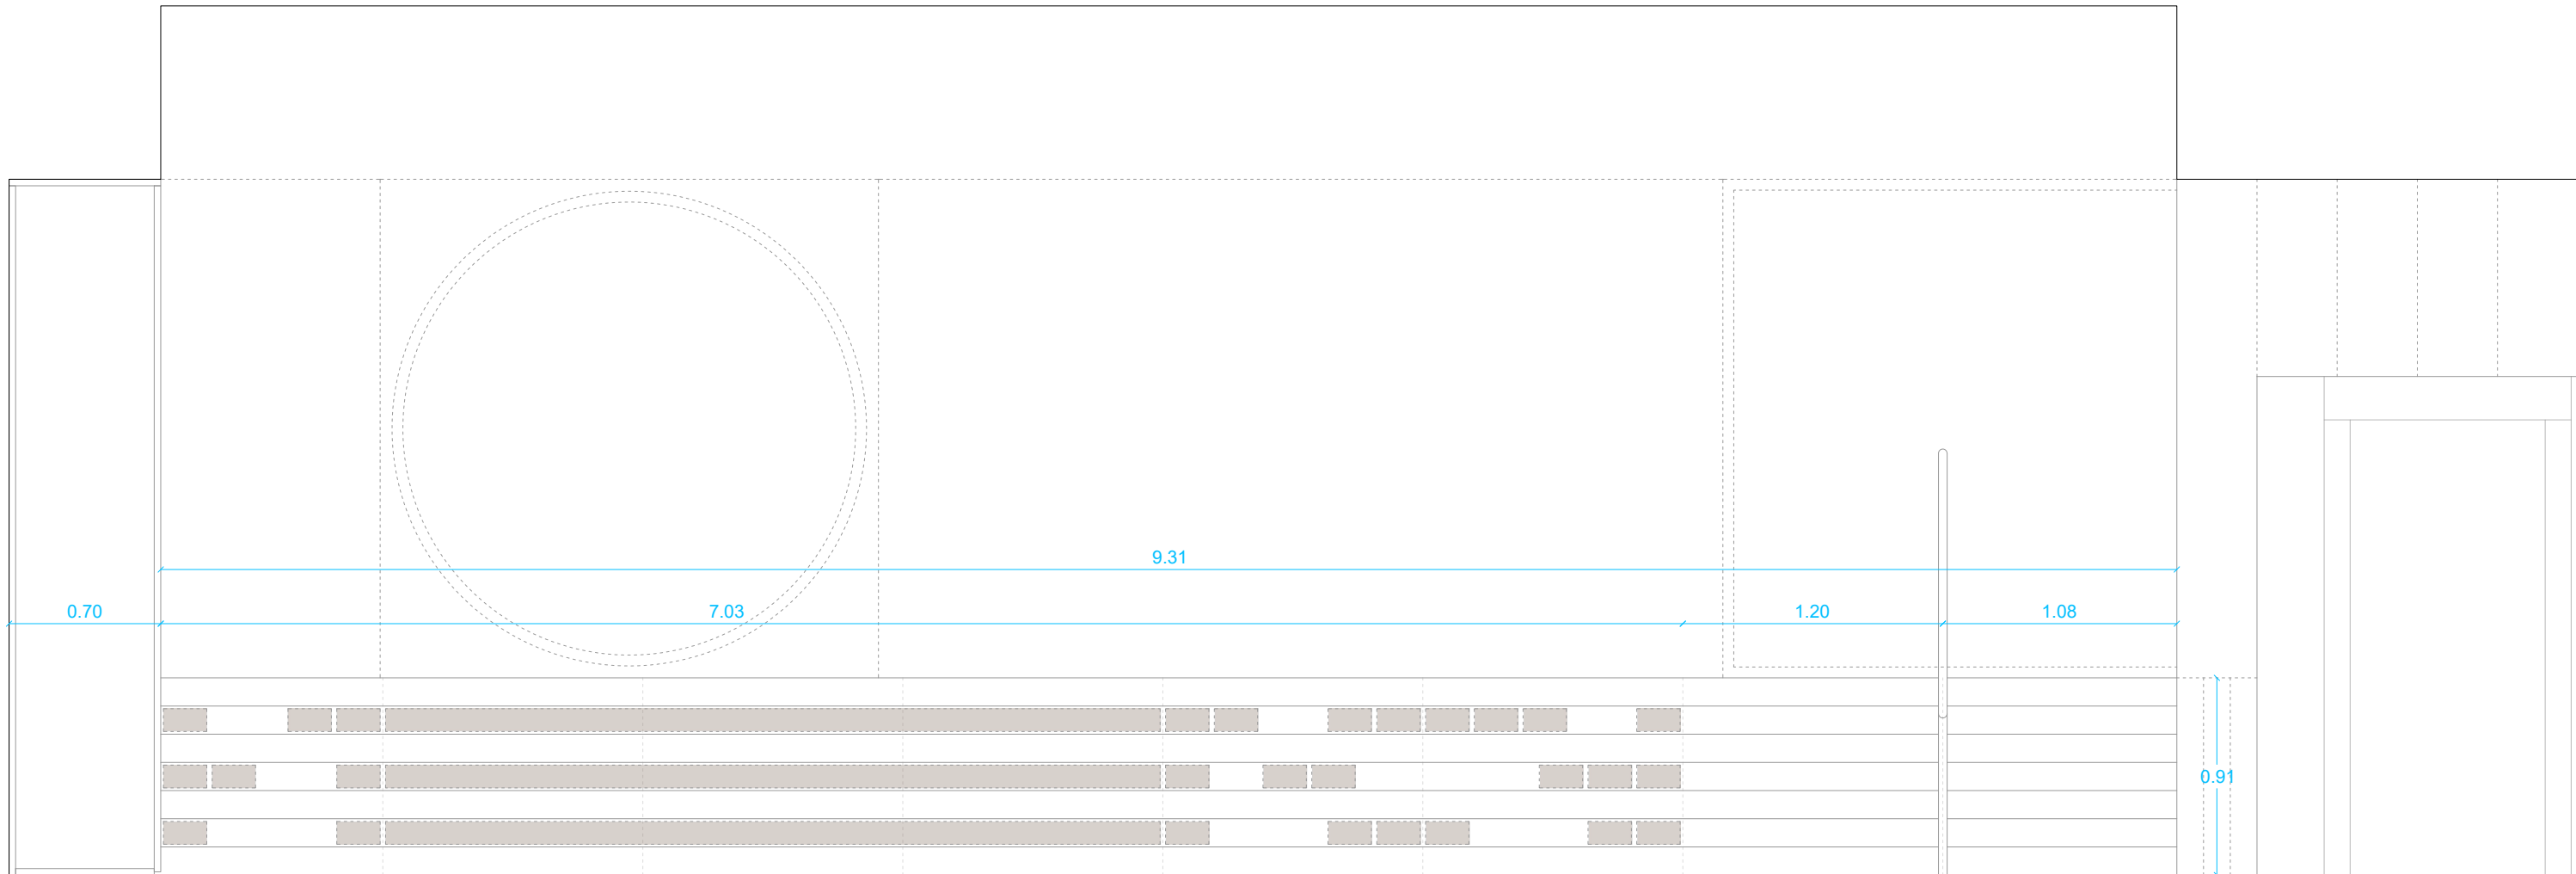


ESCALERA ÁGORA
SECCIÓN A-A'

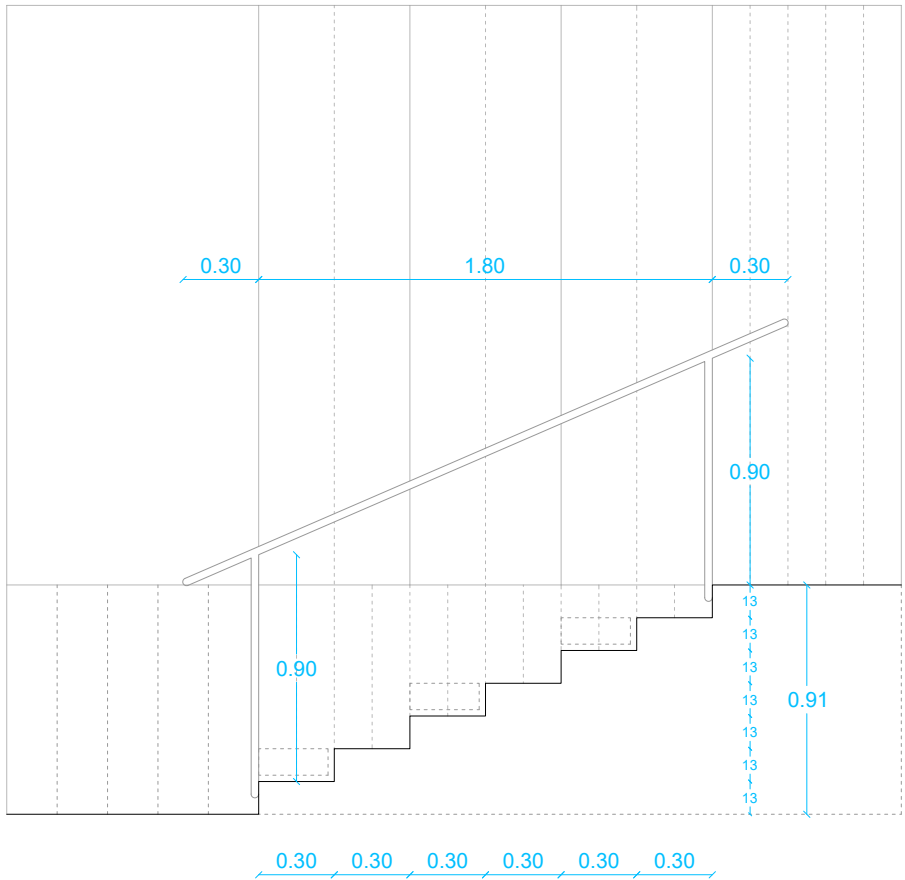


ESCALERA ÁGORA
SECCIÓN B-B'

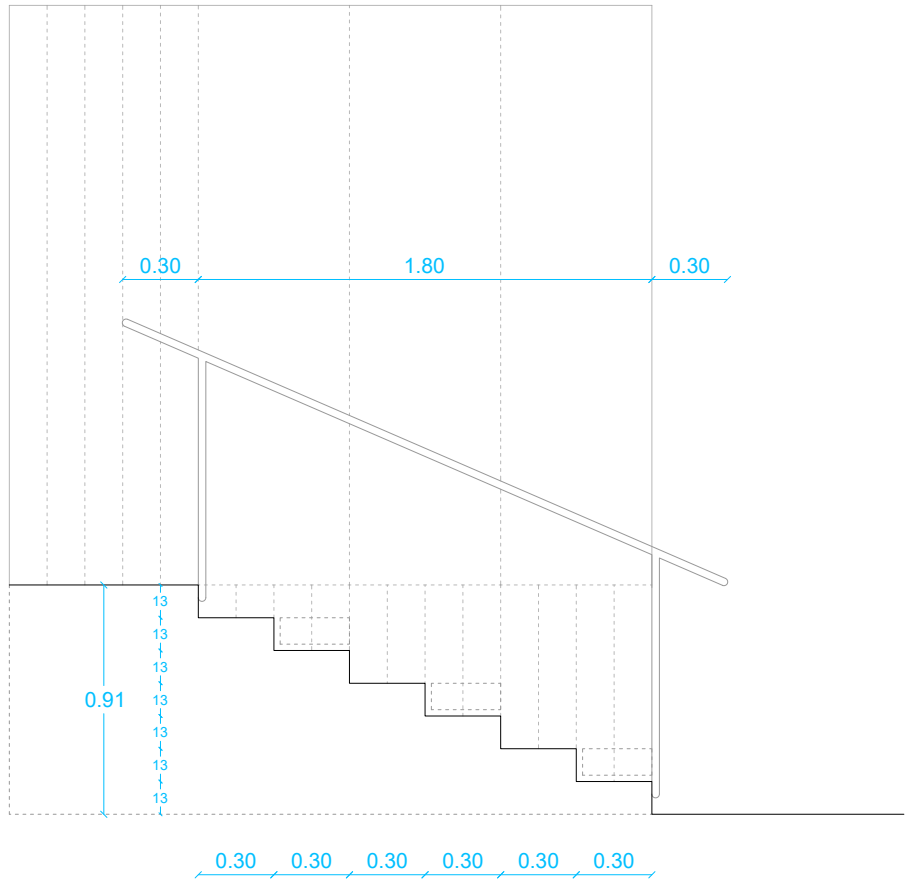

ESCALERA ÁGORA
SECCIÓN C-C'

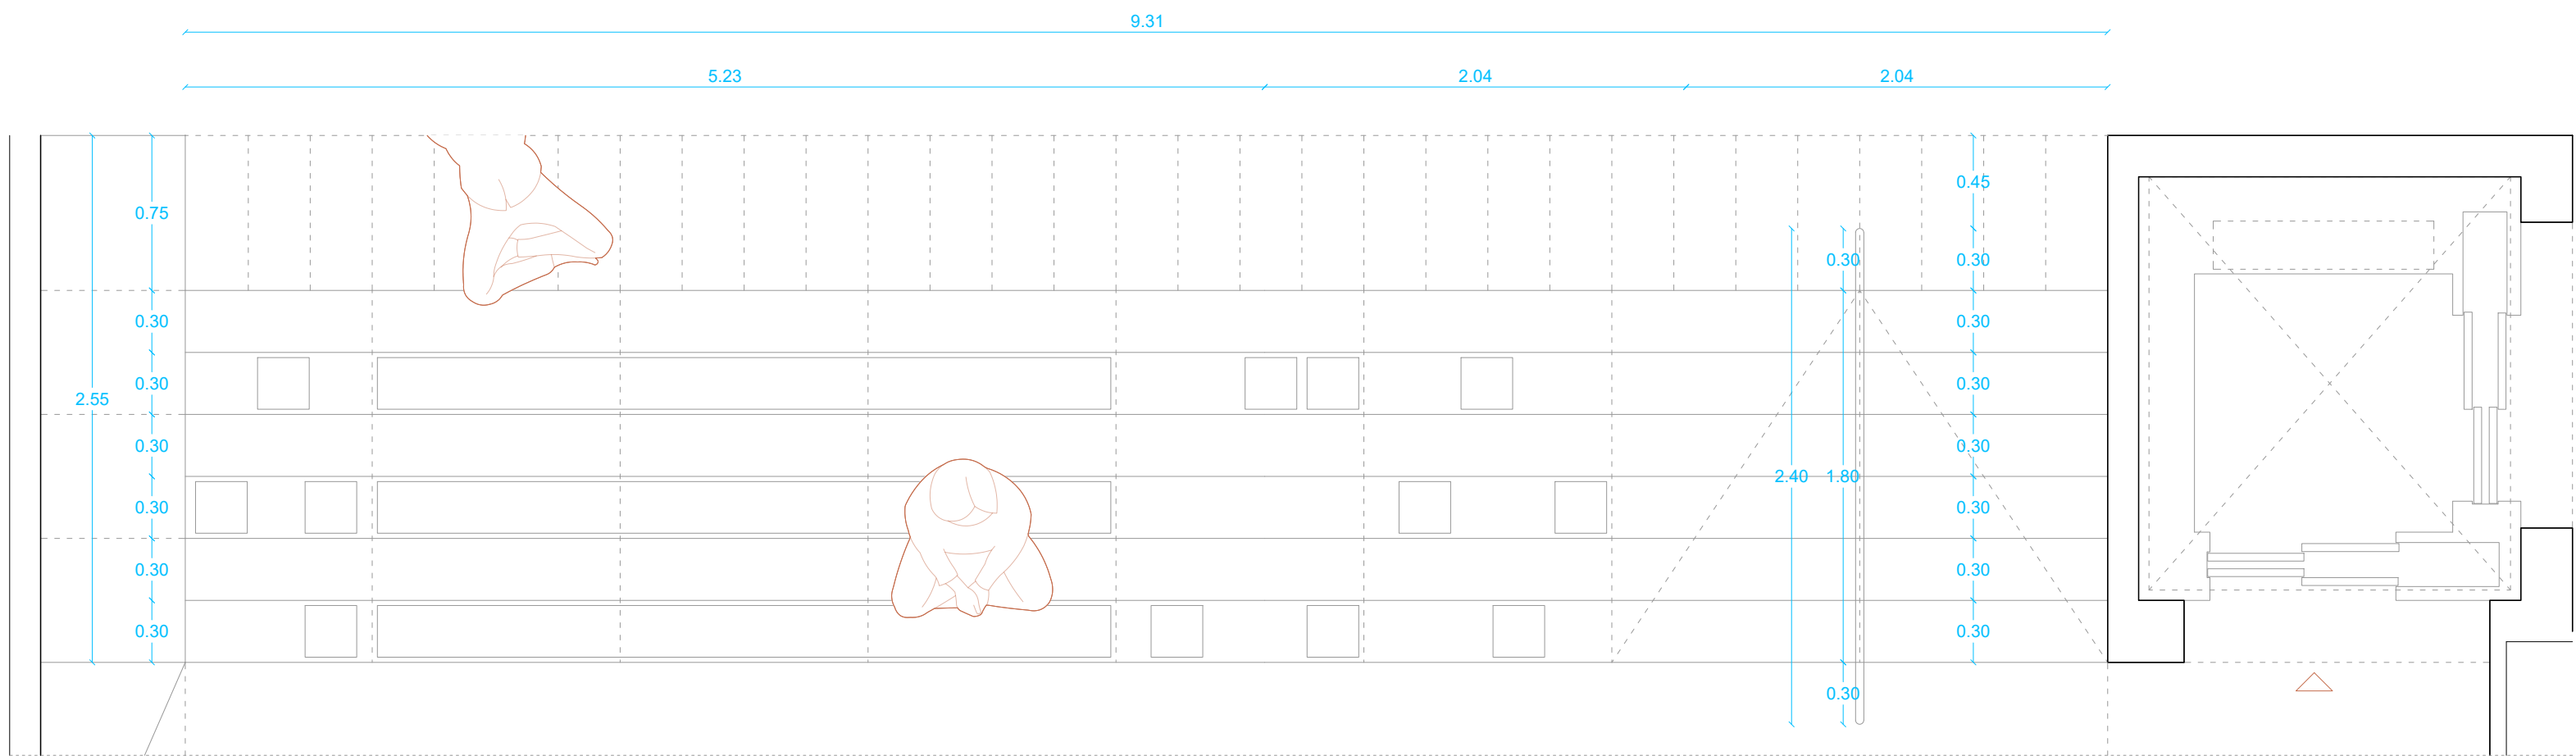

ESCALERA ÁGORA
PLANTA

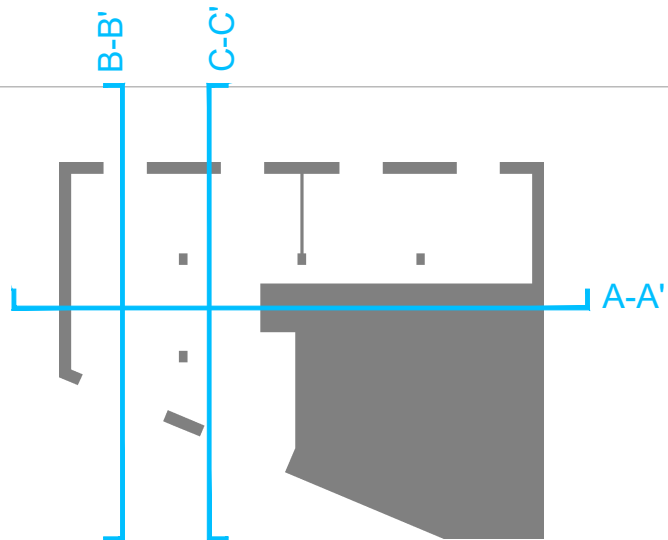

REFORMA DEL CENTRO DE INNOVACIÓN HUMANÍSTICA
'HUMANAE' EN PAMPLONA (NAVARRA)

Dirección: C/ Goroabe 25 BIS 31005 Pamplona, Navarra.
Promueve: Fundación Caja Navarra
Arquitectura: MOEST SMP + Saioa Lafón Los Arcos
2602 CIH - PROYECTO DE EJECUCIÓN

Moest Sla

CAR.INT 08

CARPINTERÍA INTERIOR
DESARROLLO ESCALERA ÁGORA
E: 1/30@A1 E: 1/60@A3
30 junio 2026

Borja Lorenzana Moreno · Miguel Pérez Estarriaga · Saioa Lafón Los Arcos

CARPINTERÍA EXTERIOR - ALUMINIO

CE 0 - 1 UD

TIPO 1 HOJA BATIENTE CIEGA + FIJO
VIDRIO 5+5/16AR TGI/6+6 BE = 38 MM
PERFIL - FZ65 NEXT - COMPUESTO SERIE TITANE PUERTA
COLOR INTERIOR: BLANCO
EXTERIOR: Marfil texturado T1101.130
PERSIANA NO SOLAR | Persiana de seguridad a ras de calle
CARACTERÍSTICAS

Uf < = 2.30 W/m²K
Ug < = 1.10 W/m²K
Uw < = 1.42 W/m²K
PA >= CLASE 4
RV >= CLASE C5

CE 1 - 1 UD


TIPO FIJO
VIDRIO 5+5/16AR TGI/6+6 BE = 38 MM
PERFIL FZ65 NEXT
COLOR INTERIOR: BLANCO
EXTERIOR: Marfil texturado T1101.130
PERSIANA Lamas orientables aluminio mismo RAL ext
CARACTERÍSTICAS

Uf < = 2.30 W/m²K
Ug < = 1.10 W/m²K
Uw < = 1.42 W/m²K
PA >= CLASE 4
RV >= CLASE C5

CE 2.1 - 1 UD

TIPO FIJO
VIDRIO 5+5/16AR TGI/6+6 BE = 38 MM
PERFIL FZ65 NEXT
COLOR INTERIOR: BLANCO
EXTERIOR: Marfil texturado T1101.130
PERSIANA Lamas orientables aluminio mismo RAL ext
CARACTERÍSTICAS

Uf < = 2.30 W/m²K
Ug < = 1.10 W/m²K
Uw < = 1.42 W/m²K
PA >= CLASE 4
RV >= CLASE C5

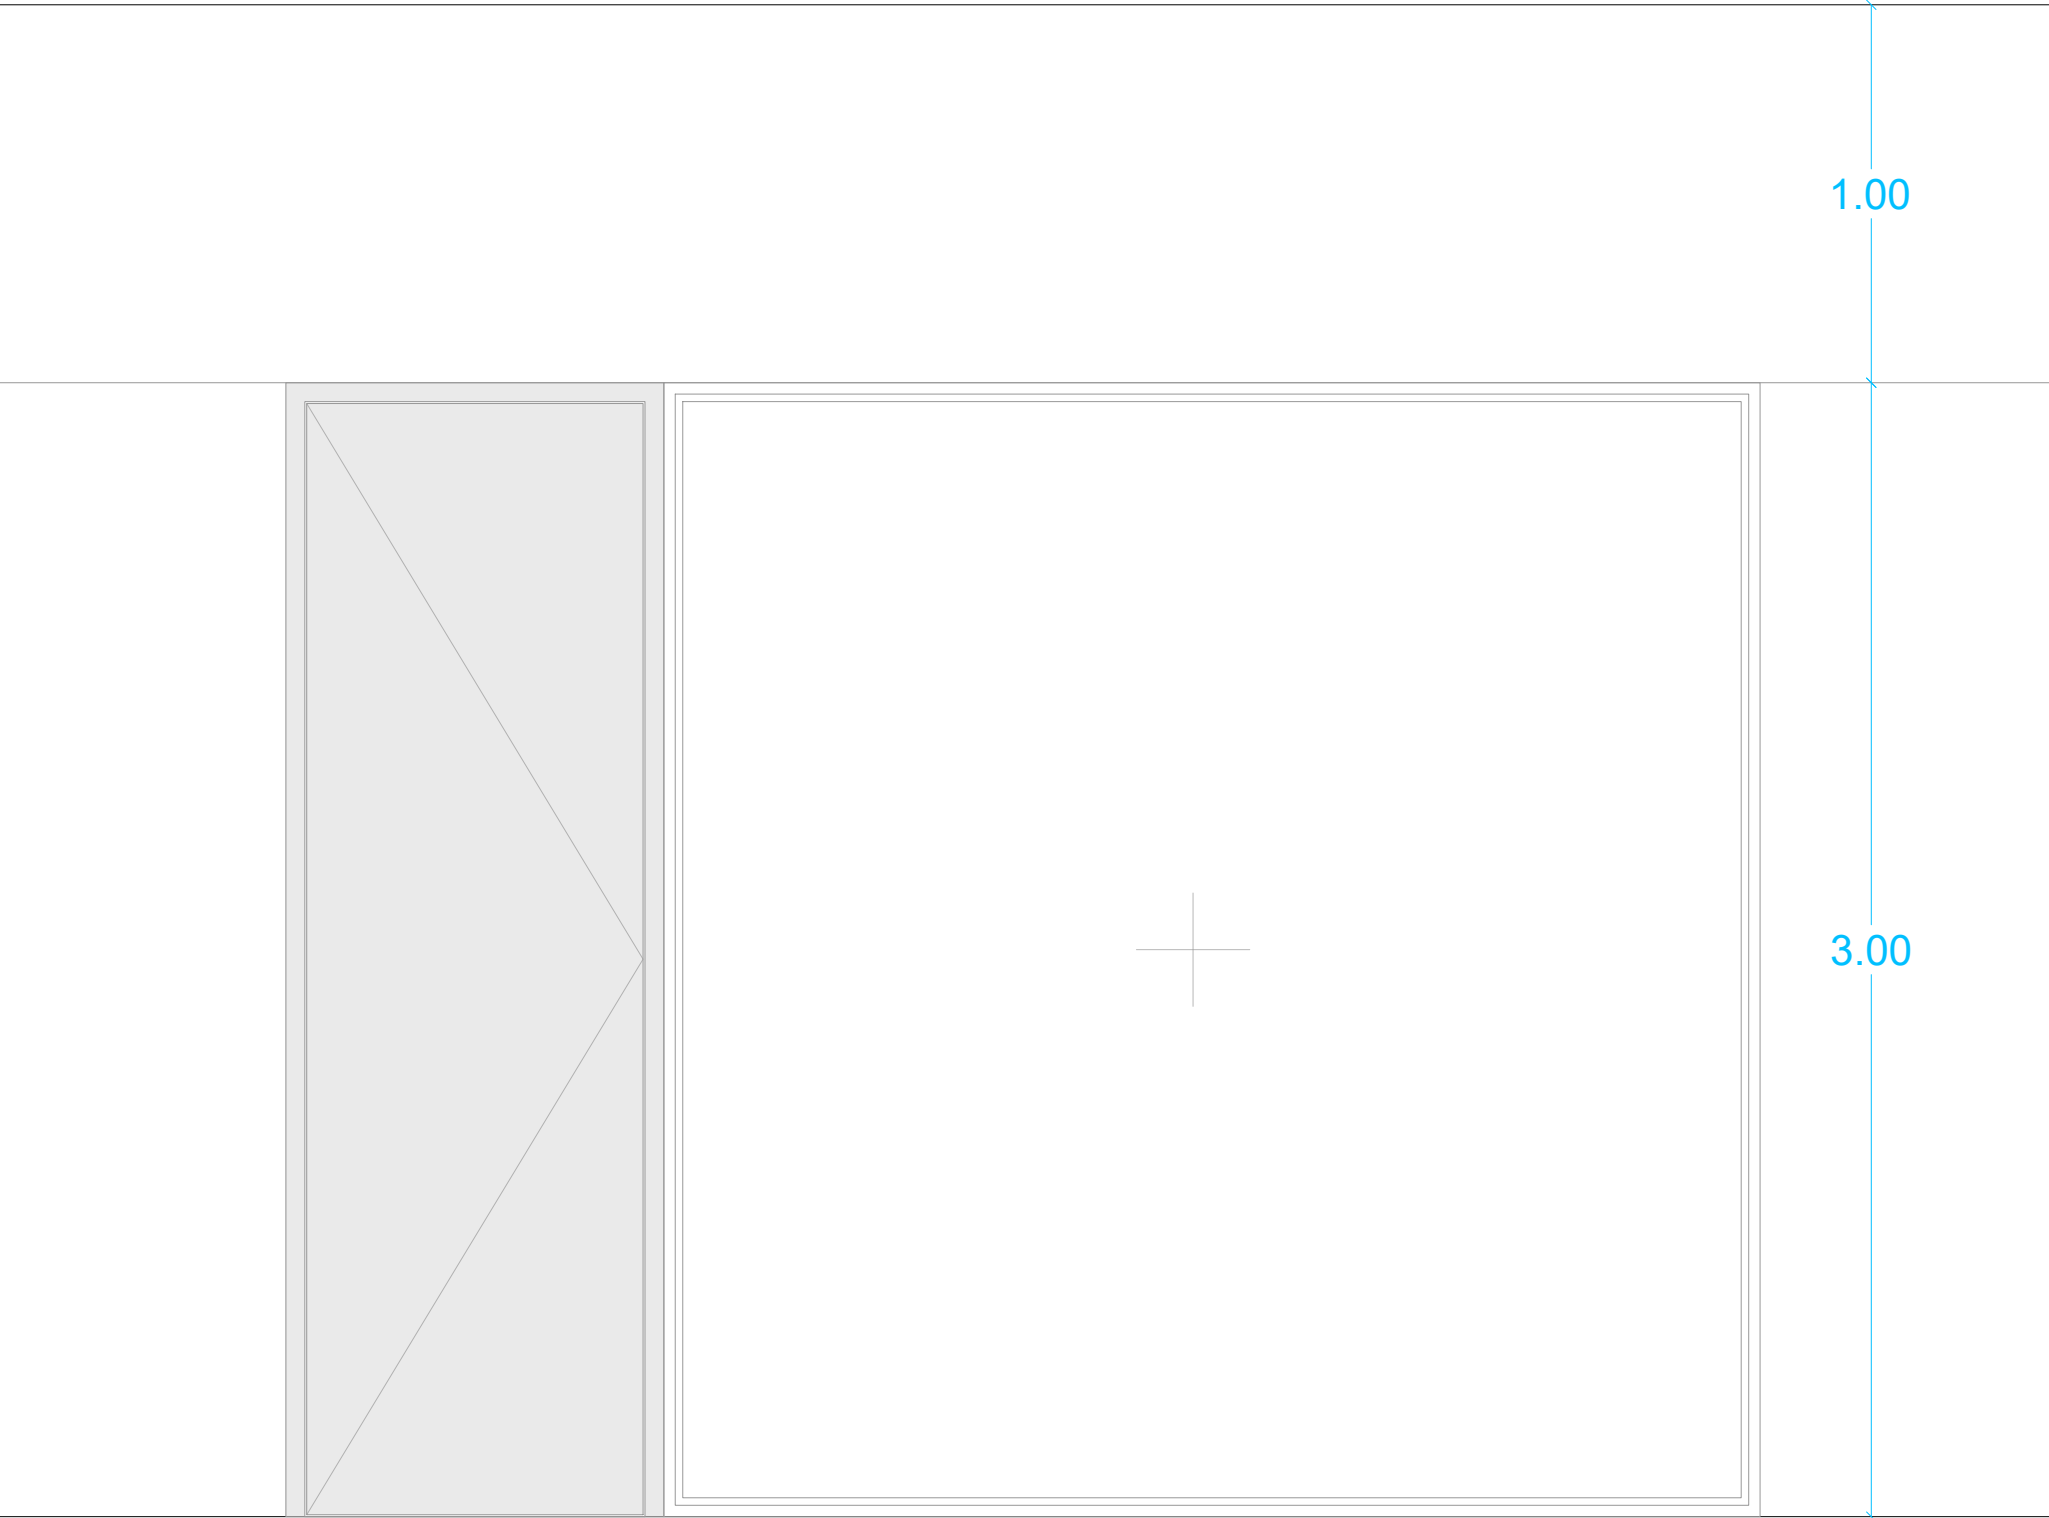


1.00 2.90

EXTERIOR

INTERIOR


3.90

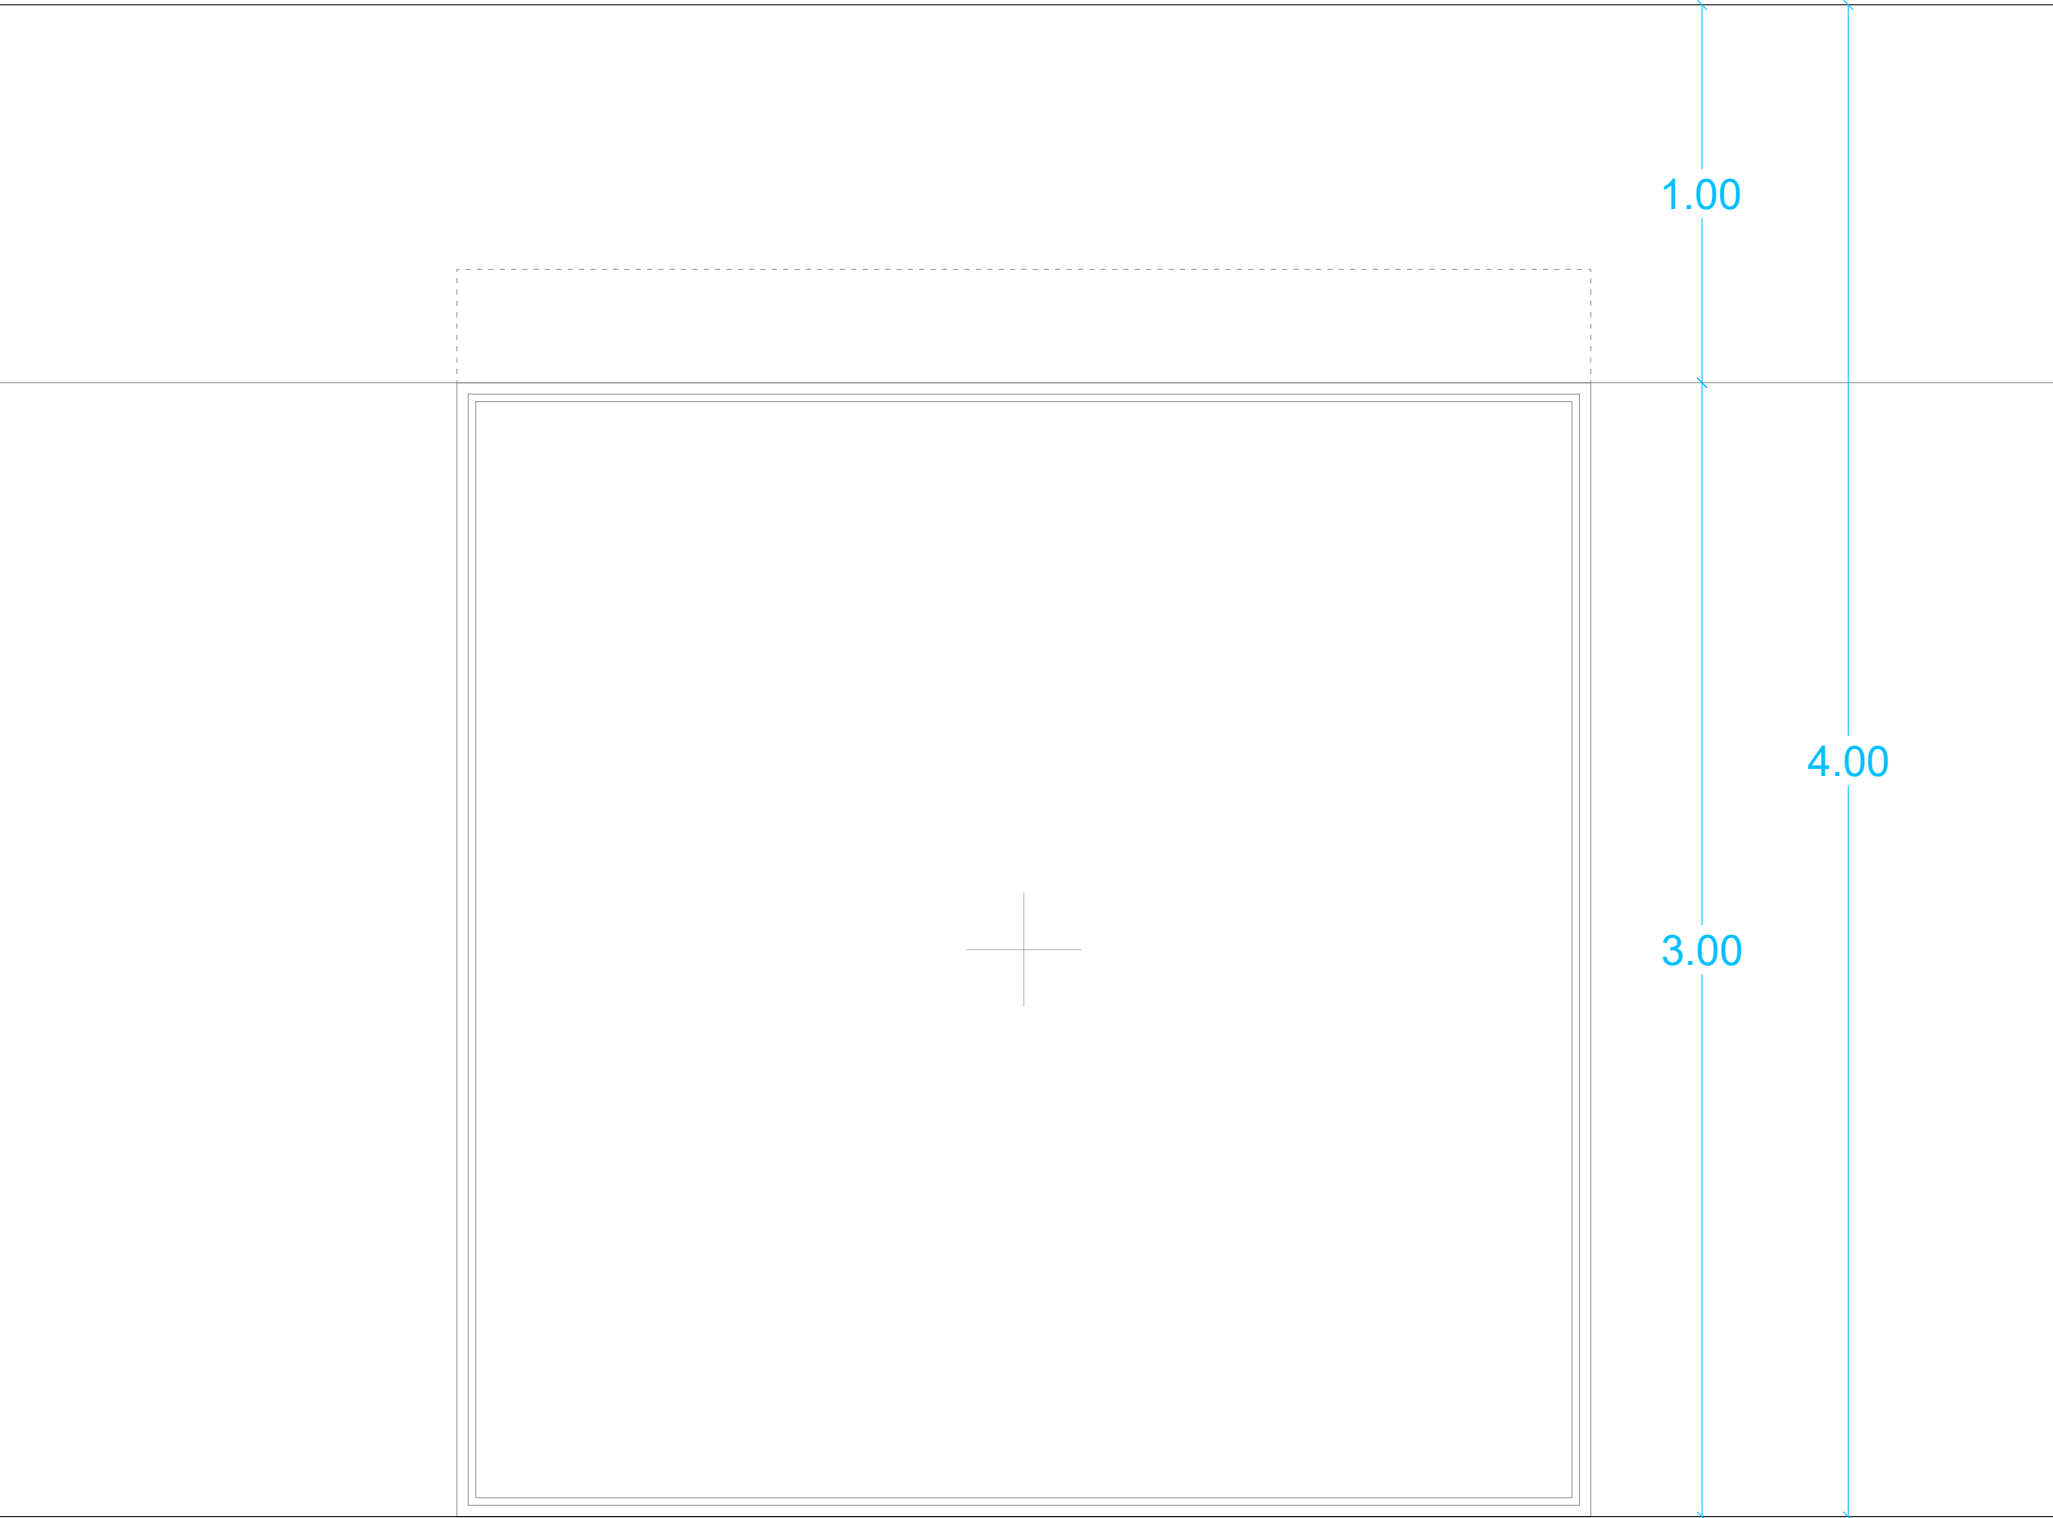

3.00

EXTERIOR

INTERIOR

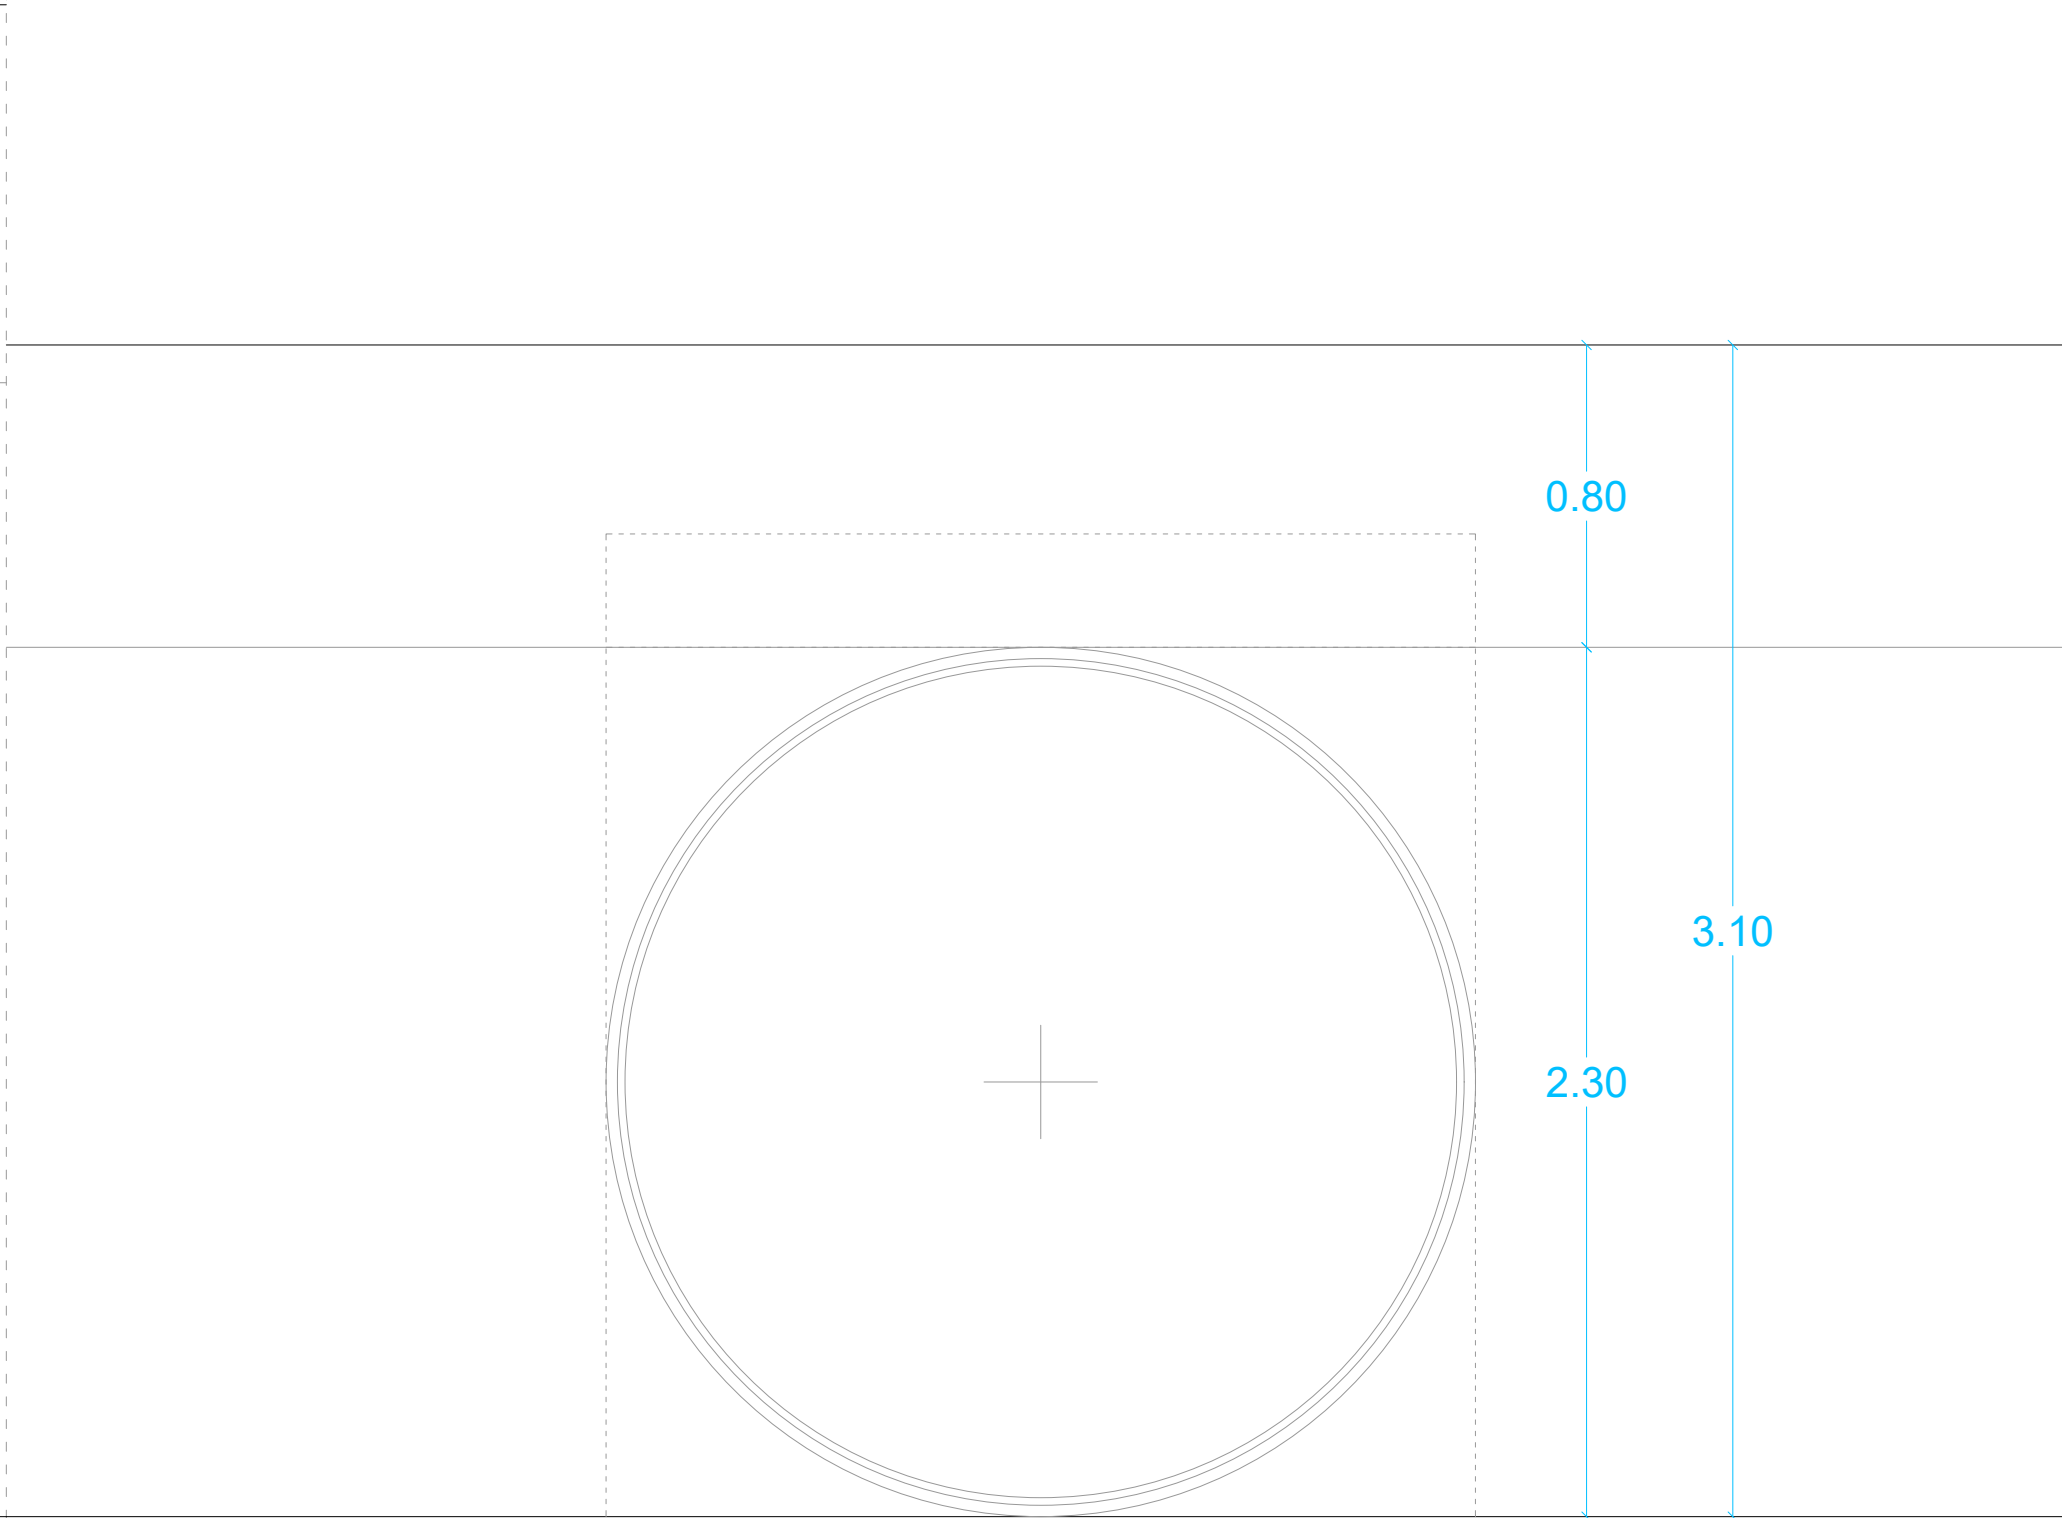

2.30

EXTERIOR

INTERIOR

REFORMA DEL CENTRO DE INNOVACIÓN HUMANÍSTICA
'HUMANAE' EN PAMPLONA (NAVARRA)

Dirección: C/ Goroabe 25 BIS 31005 Pamplona, Navarra.
Promueve: Fundación Caja Navarra
Arquitectura: MOEST SMP + Saioa Lafón Los Arcos
2602 CIH · PROYECTO DE EJECUCIÓN

Moest SIA

CAR.EX 01

CARPINTERÍA EXTERIOR
MEMORIA DE CARP. EXTERIOR
E: 1/20@A1 E: 1/40@A3
30 junio 2026

Borja Lorenzana Moreno · Miguel Pérez Estarriaga · Saioa Lafón Los Arcos

CARPINTERÍA EXTERIOR - ALUMINIO

CE 2.2 - 3 UD





TIPO FIJO
VIDRIO 5+5/16AR TGI/6+6 BE = 38 MM
PERFIL FZ65 NEXT
COLOR INTERIOR: BLANCO
EXTERIOR: Marfil texturado T1101.130
PERSIANA Lamas orientables aluminio mismo RAL ext
CARACTERÍSTICAS
Uf < = 2.30 W/m²K
Ug < = 1.10 W/m²K
Uw < = 1.42 W/m²K
PA >= CLASE 4
RV >= CLASE C5

CE 3 - 4 UD

TIPO OSCILO BATIENTE MANIOBRA LÓGICA
VIDRIO 5+5/16AR TGI/6+6 BE = 38 MM
PERFIL FZ65 NEXT COMPUESTO HOJA MINIMA
COLOR INTERIOR: BLANCO
EXTERIOR: Marfil texturado T1101.130
PERSIANA Lamas orientables aluminio mismo RAL ext
CARACTERÍSTICAS
Uf < = 2.30 W/m²K
Ug < = 1.10 W/m²K
Uw < = 1.42 W/m²K
PA >= CLASE 4
RV >= CLASE C5

CE 4 - 1 UD

TIPO FIJO
VIDRIO 5+5/16AR TGI/6+6 BE = 38 MM
PERFIL FZ65 NEXT
COLOR INTERIOR: BLANCO
EXTERIOR: Marfil texturado T1101.130
PERSIANA Lamas orientables aluminio mismo RAL ext
CARACTERÍSTICAS
Uf < = 2.30 W/m²K
Ug < = 1.10 W/m²K
Uw < = 1.42 W/m²K
PA >= CLASE 4
RV >= CLASE C5

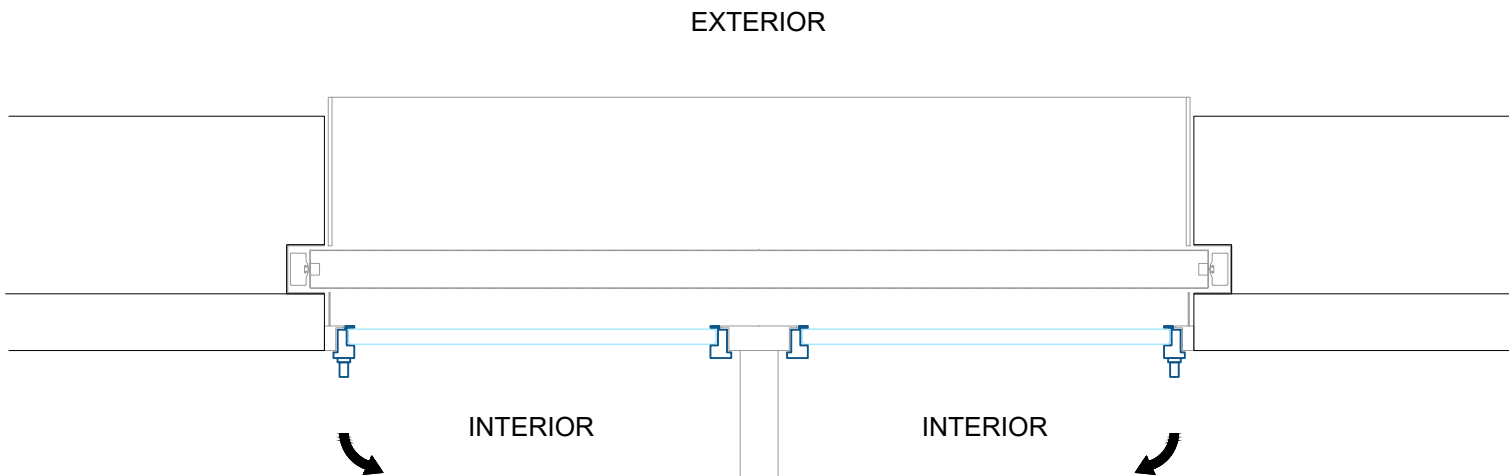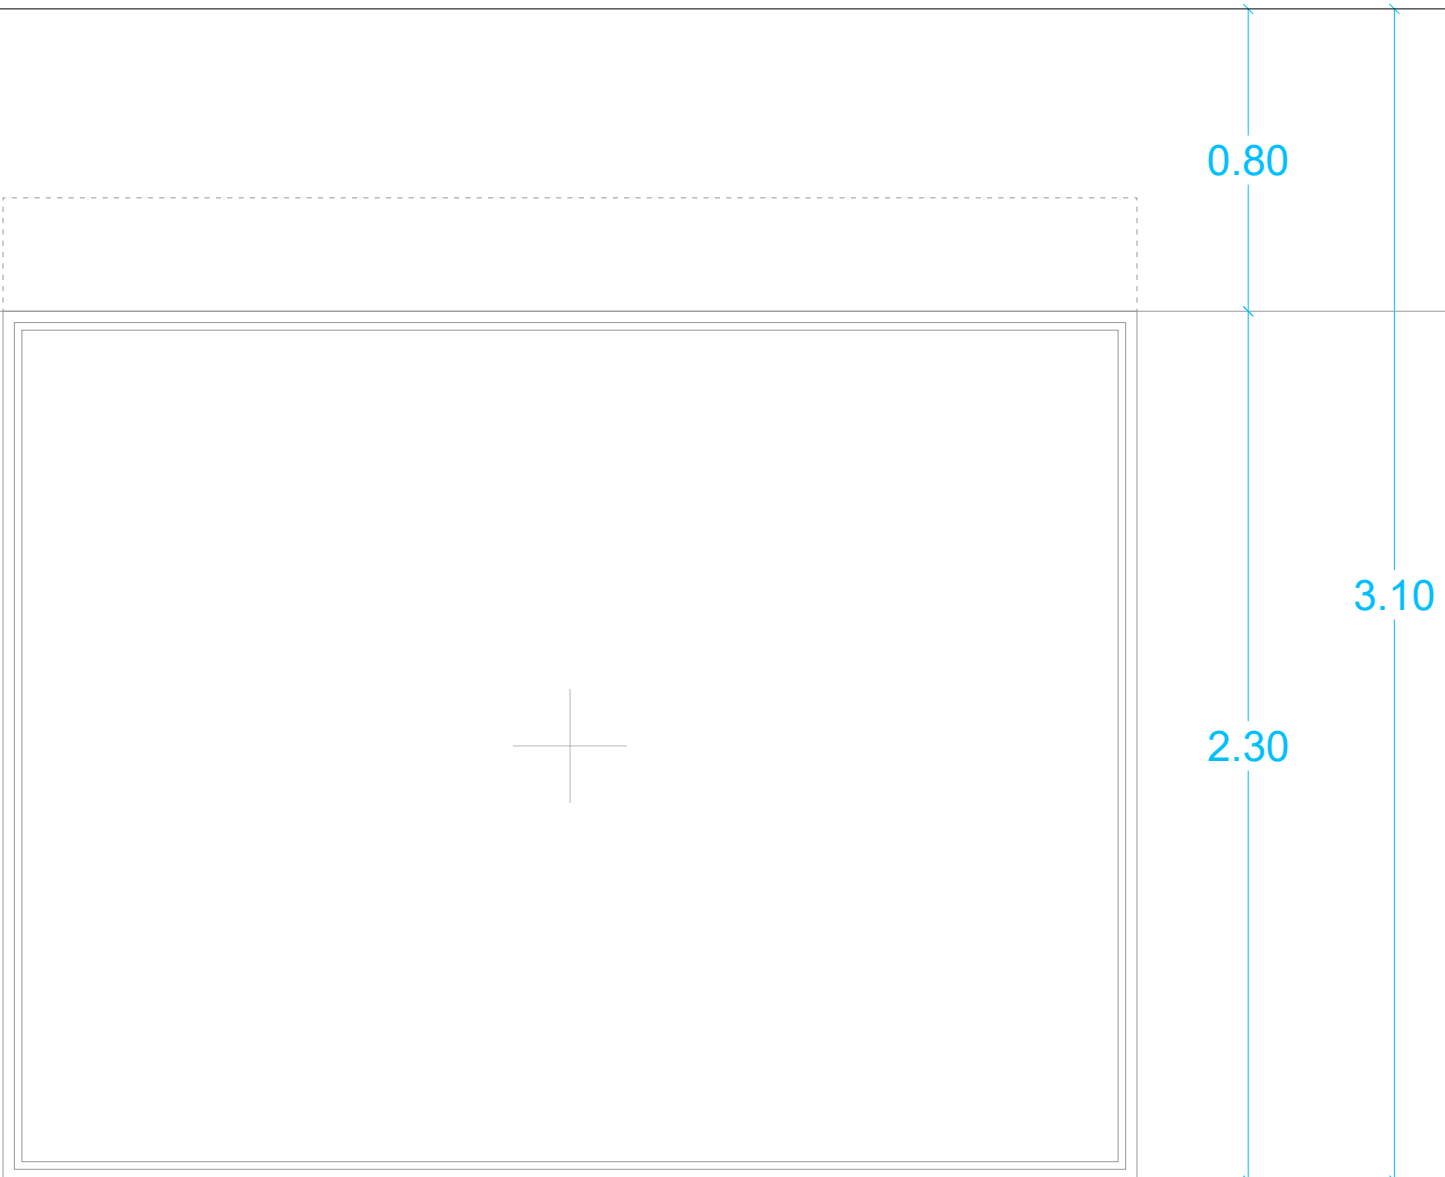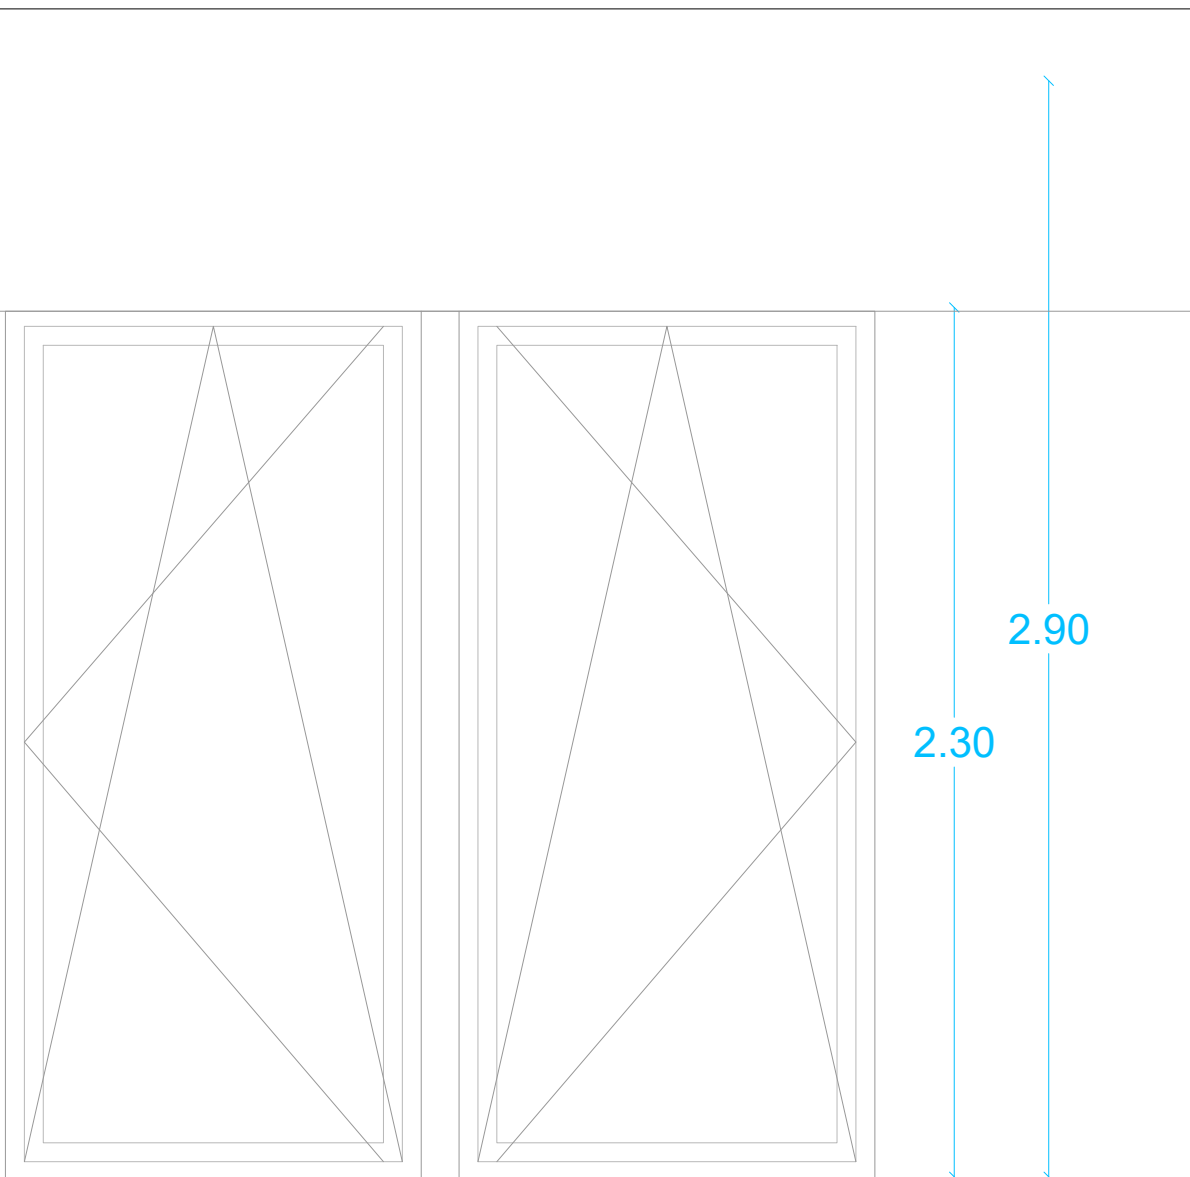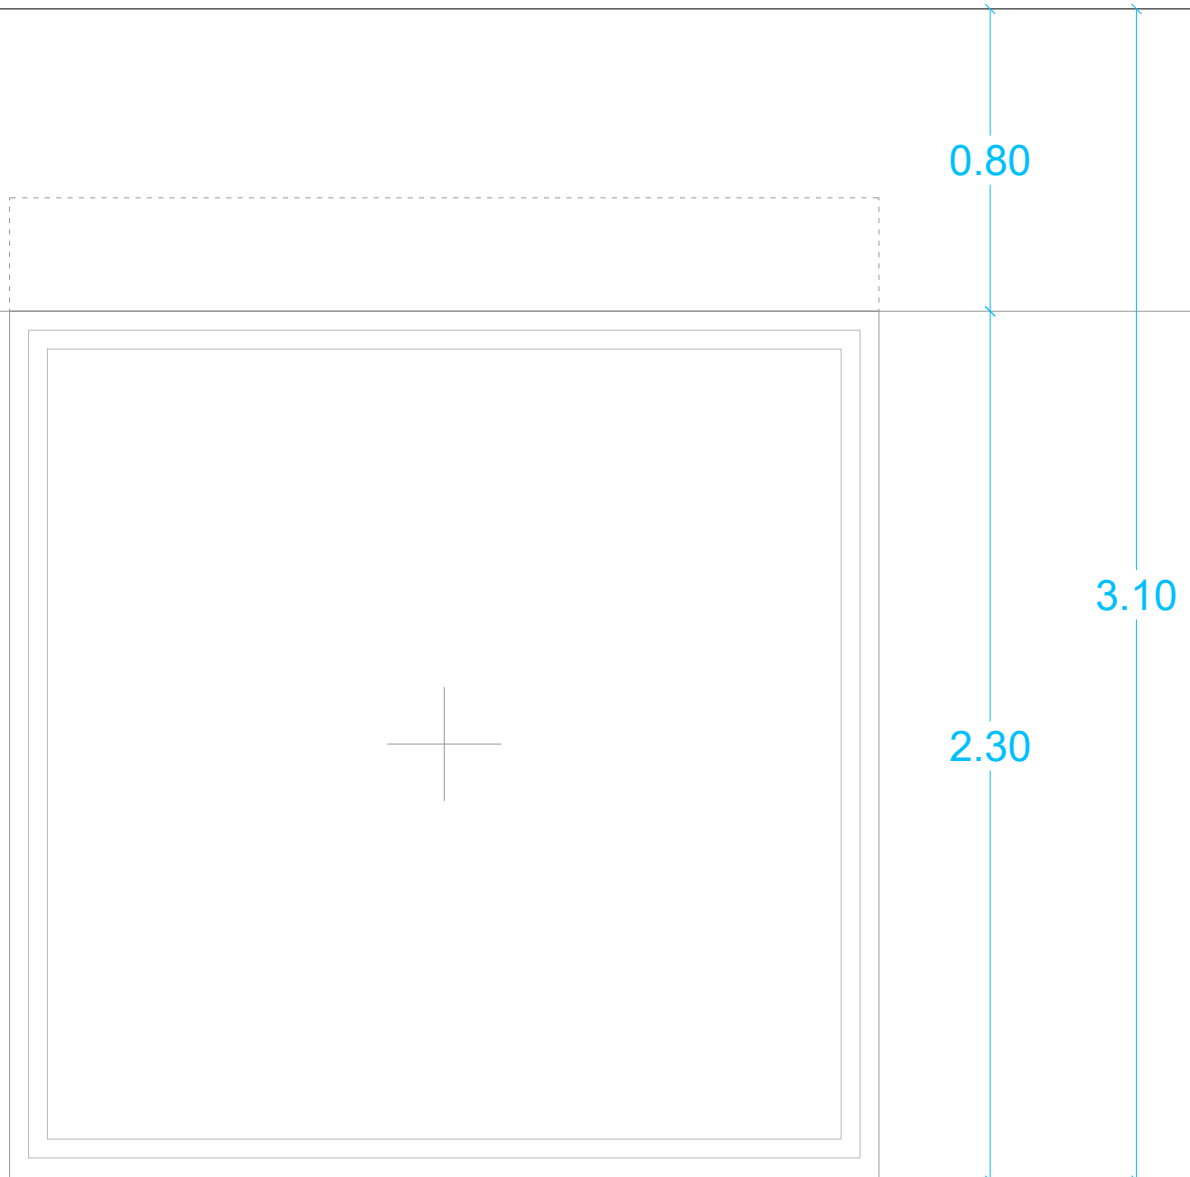

CARPINTERÍA EXTERIOR - ALUMINIO

CE 5 - 1 UD

TIPO FIJO + HOJA BATIENTE PRACTICABLE CIEGA

VIDRIO 5+5/16AR TGI/6+6 BE = 38 MM

PERFIL FZ65 NEXT + COMPUESTA MÍNIMA

COLOR INTERIOR: BLANCO
EXTERIOR: Marfil texturado T1101.130

PERSIANA Lamas orientables aluminio mismo RAL ext

CARACTERÍSTICAS

Uf < = 2,30 W/m²K
Ug < = 1,10 W/m²K
Uw < = 1,42 W/m²K
PA >= CLASE 4
RV >= CLASE C5

CE 6 - 1 UD

TIPO FIJO

VIDRIO 5+5/16AR TGI/6+6 BE = 38 MM

PERFIL FZ65 NEXT

COLOR INTERIOR: BLANCO
EXTERIOR: Marfil texturado T1101.130

PERSIANA Lamas orientables aluminio mismo RAL ext

CARACTERÍSTICAS

Uf < = 2,30 W/m²K
Ug < = 1,10 W/m²K
Uw < = 1,42 W/m²K
PA >= CLASE 4
RV >= CLASE C5

CE 7 - 1 UD

TIPO UNA HOJA OSCIOBATIENTE

VIDRIO 5+5/16AR TGI/6+6 BE = 38 MM


PERFIL FZ65 NEXT HOJA MÍNIMA

COLOR INTERIOR: BLANCO
EXTERIOR: Marfil texturado T1101.130

PERSIANA Lamas orientables aluminio mismo RAL ext

CARACTERÍSTICAS

Uf < = 2,30 W/m²K
Ug < = 1,10 W/m²K
Uw < = 1,42 W/m²K
PA >= CLASE 4
RV >= CLASE C5



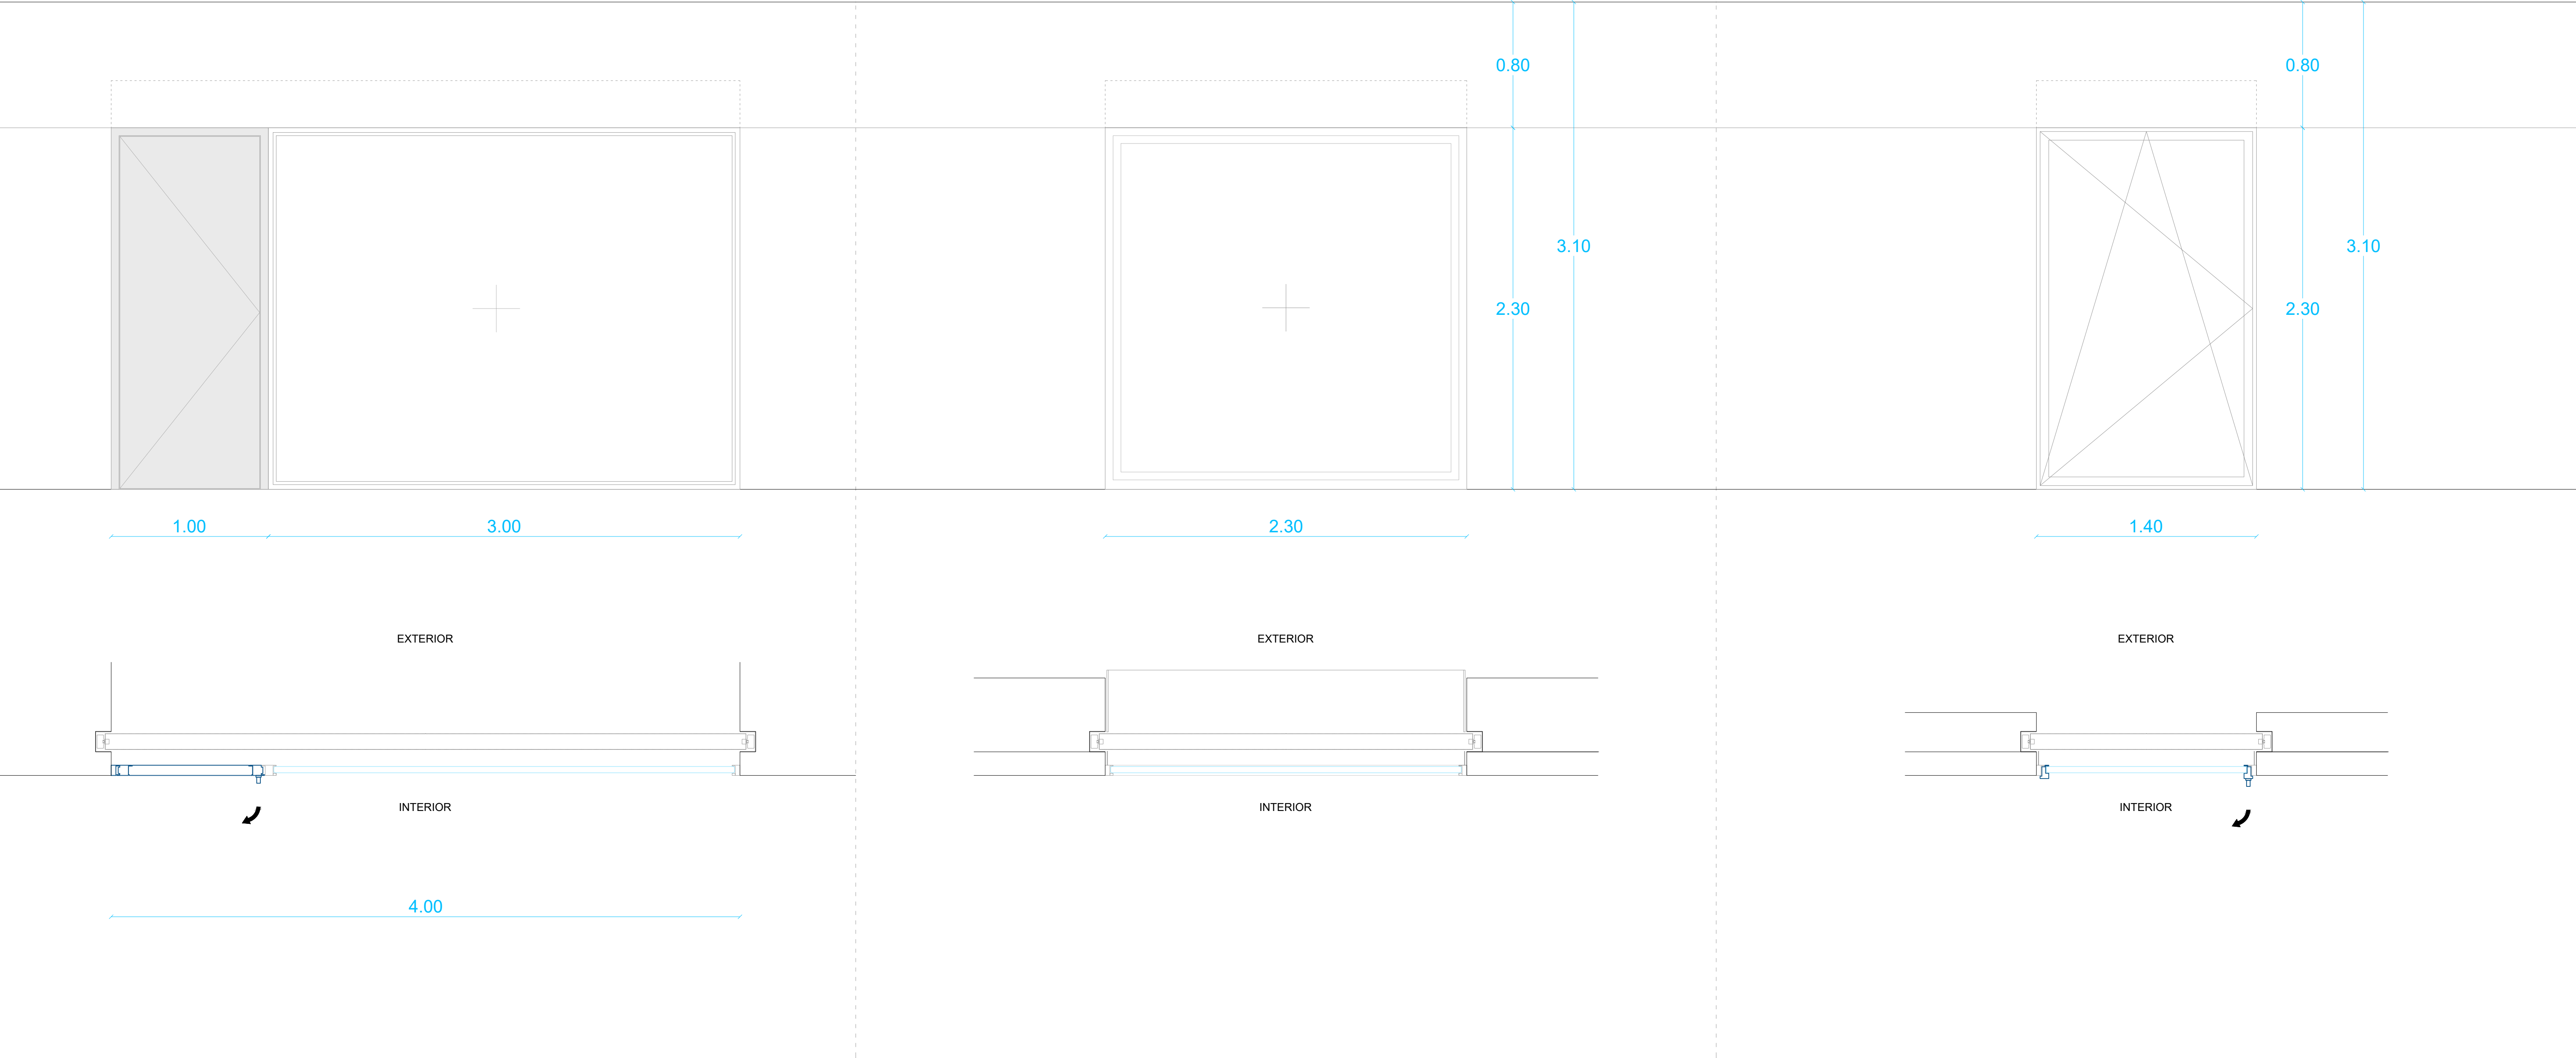


CARPINTERÍA EXTERIOR - ALUMINIO

CE 8 - 1 UD	
TIPO	FIJO + HOJA BATIENTE PRACTICABLE CIEGA
VIDRIO	5+5/16AR TGI/6+6 BE = 38 MM
PERFIL	FZ65 NEXT + COMPUESTA MÍNIMA
COLOR	INTERIOR: BLANCO EXTERIOR: Marfil texturado T1101.130
PERSIANA	Lamas orientables aluminio mismo RAL ext
CARACTERÍSTICAS	
Uf < = 2.30 W/m²K Ug < = 1.10 W/m²K Uw < = 1.42 W/m²K PA >= CLASE 4 RV >= CLASE C5	

CE 9 - 22 UD	
TIPO	HOJA BATIENTE PRACTICABLE CIEGA
VIDRIO	OPACA
PERFIL	FZ65 NEXT + COMPUESTA MÍNIMA
COLOR	INTERIOR: BLANCO EXTERIOR: Marfil texturado T1101.130
PERSIANA	NO
OTROS	MUELLE CIERRAPUERTAS INTEGRADO EN MARCO.
CARACTERÍSTICAS	
Uf < = 2.30 W/m²K Ug < = 1.10 W/m²K Uw < = 1.42 W/m²K PA >= CLASE 4 RV >= CLASE C5	

CE 10 - 2 UD	
TIPO	FIJO HORIZONTAL
VIDRIO	66.2 / 16 ARGÓN / CLIMALIT 10 SECURIT
PERFIL	TECHNAL TENTAL 50MT Para Muro Cortina.
COLOR	INTERIOR: BLANCO EXTERIOR: Marfil texturado T1101.130
PERSIANA	No
CARACTERÍSTICAS	
Uf < = 2.30 W/m²K Ug < = 1.10 W/m²K Uw < = 1.42 W/m²K PA >= CLASE 4 RV >= CLASE C5	

 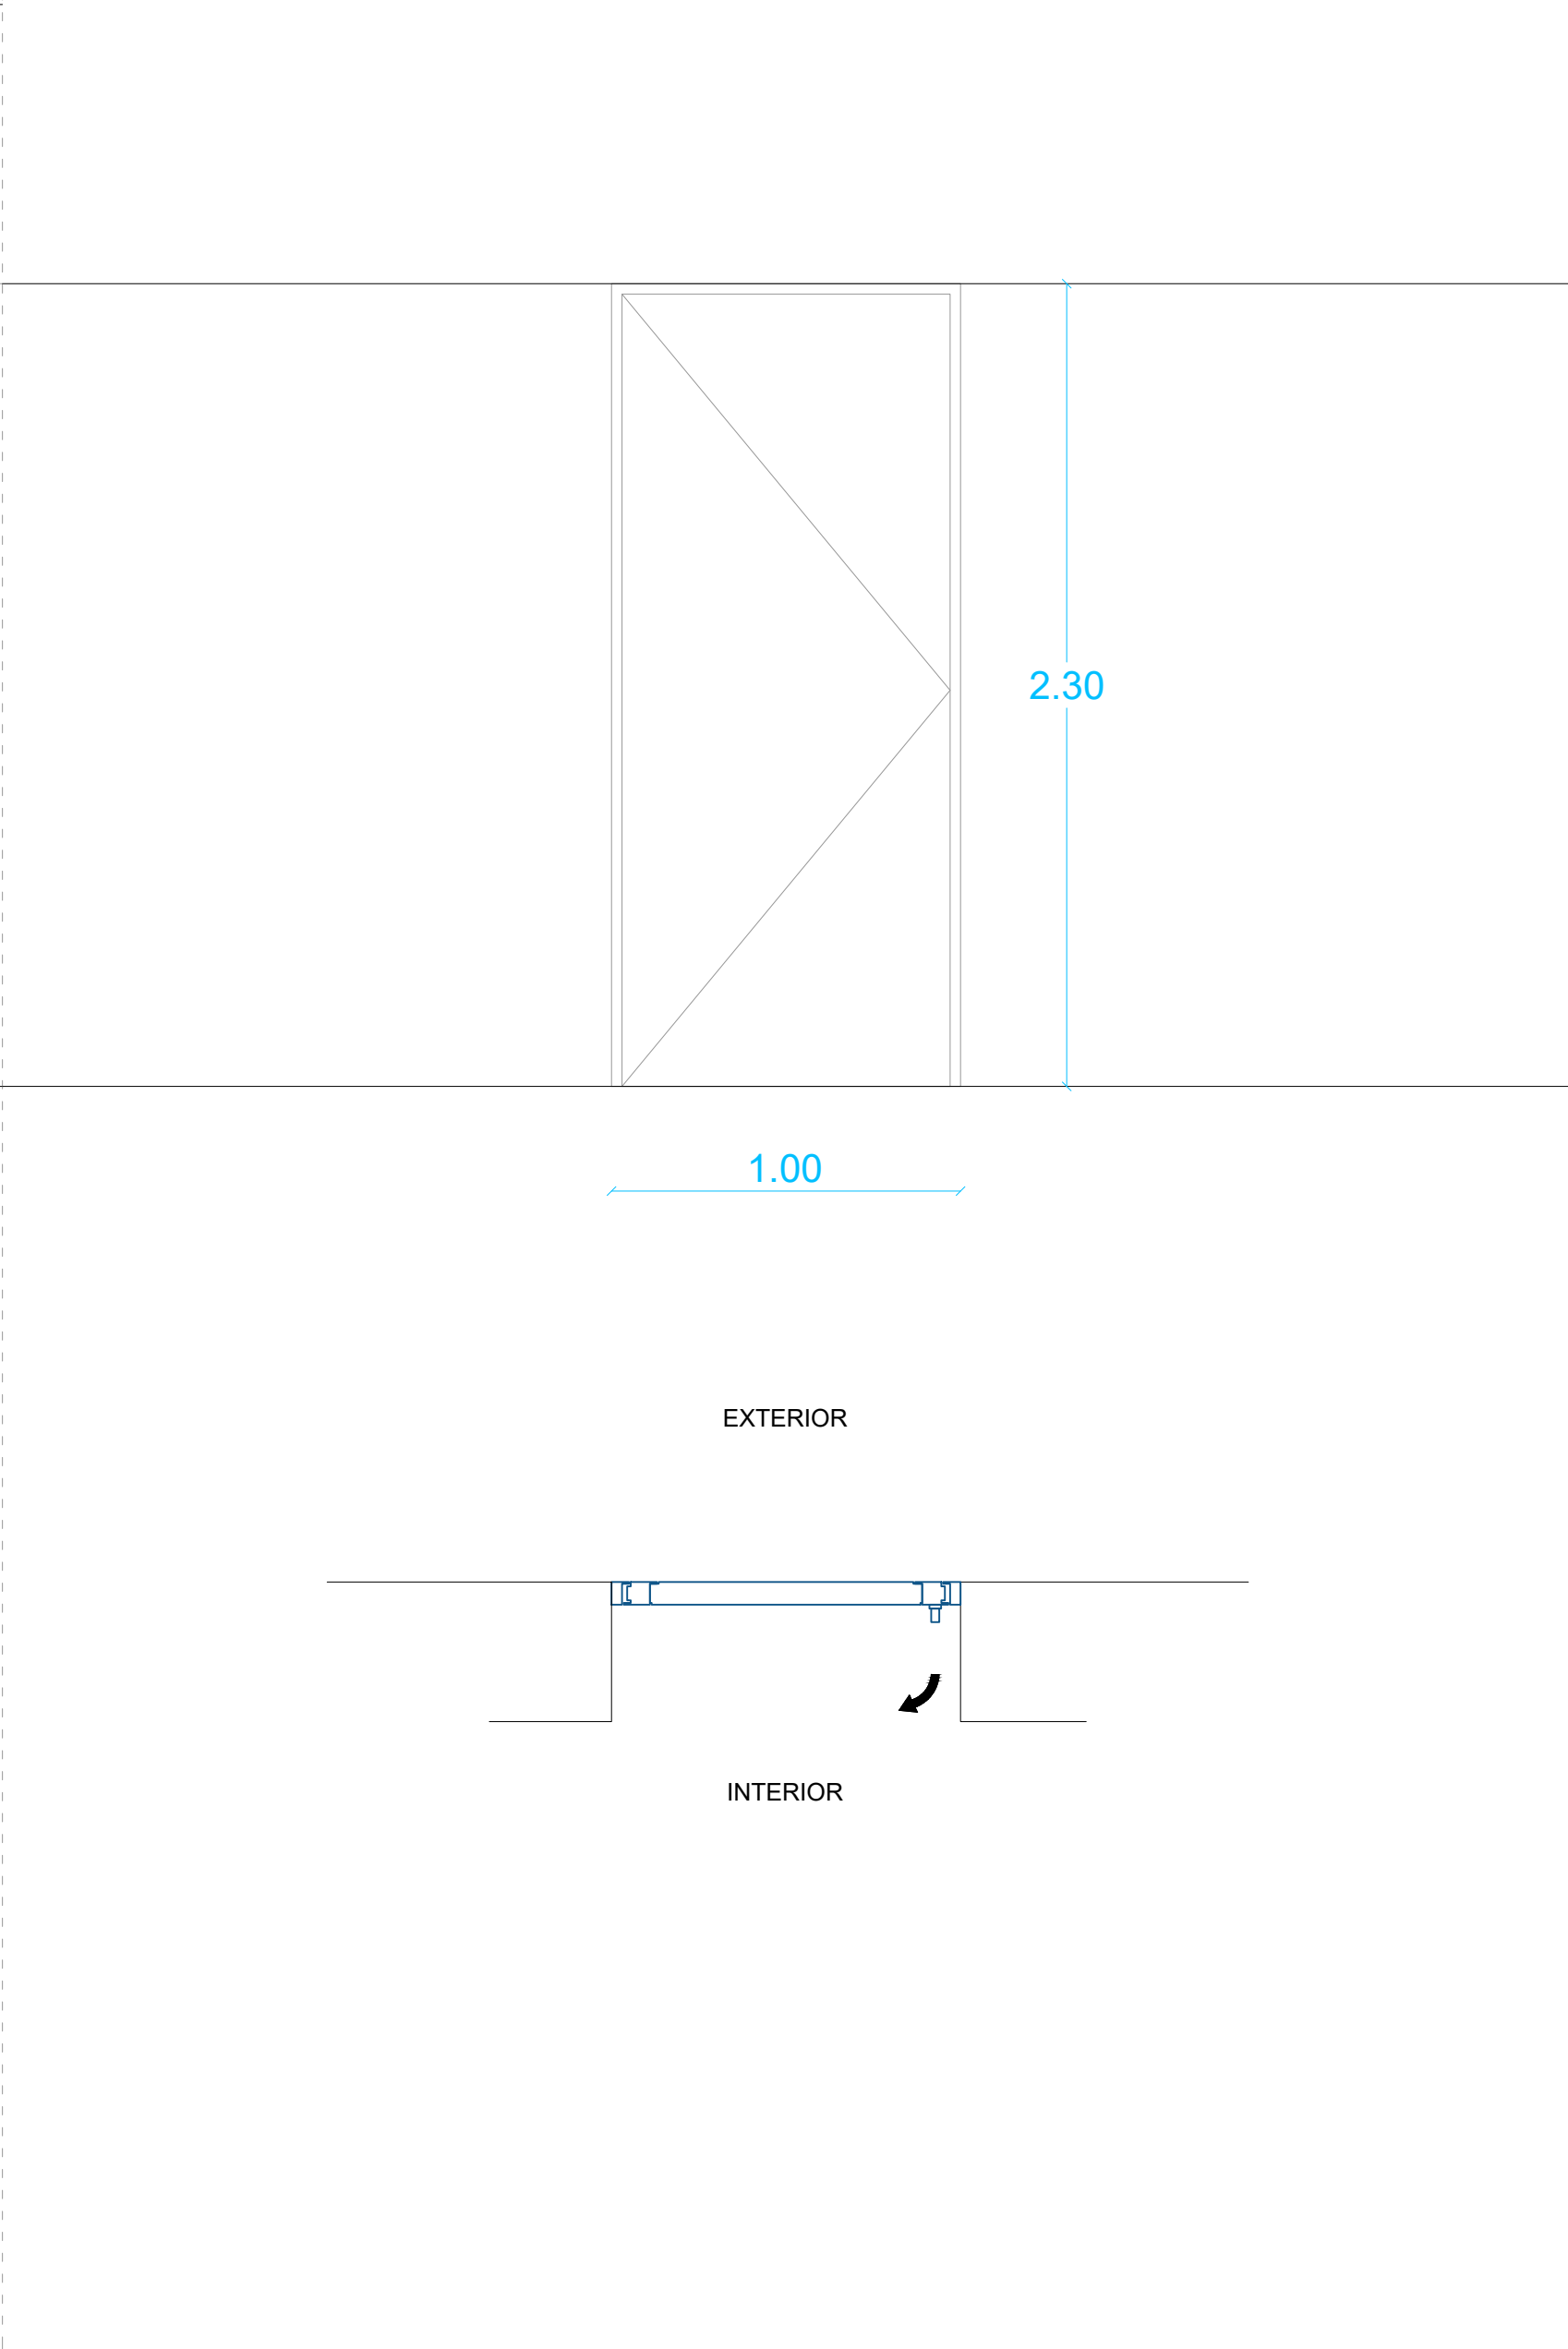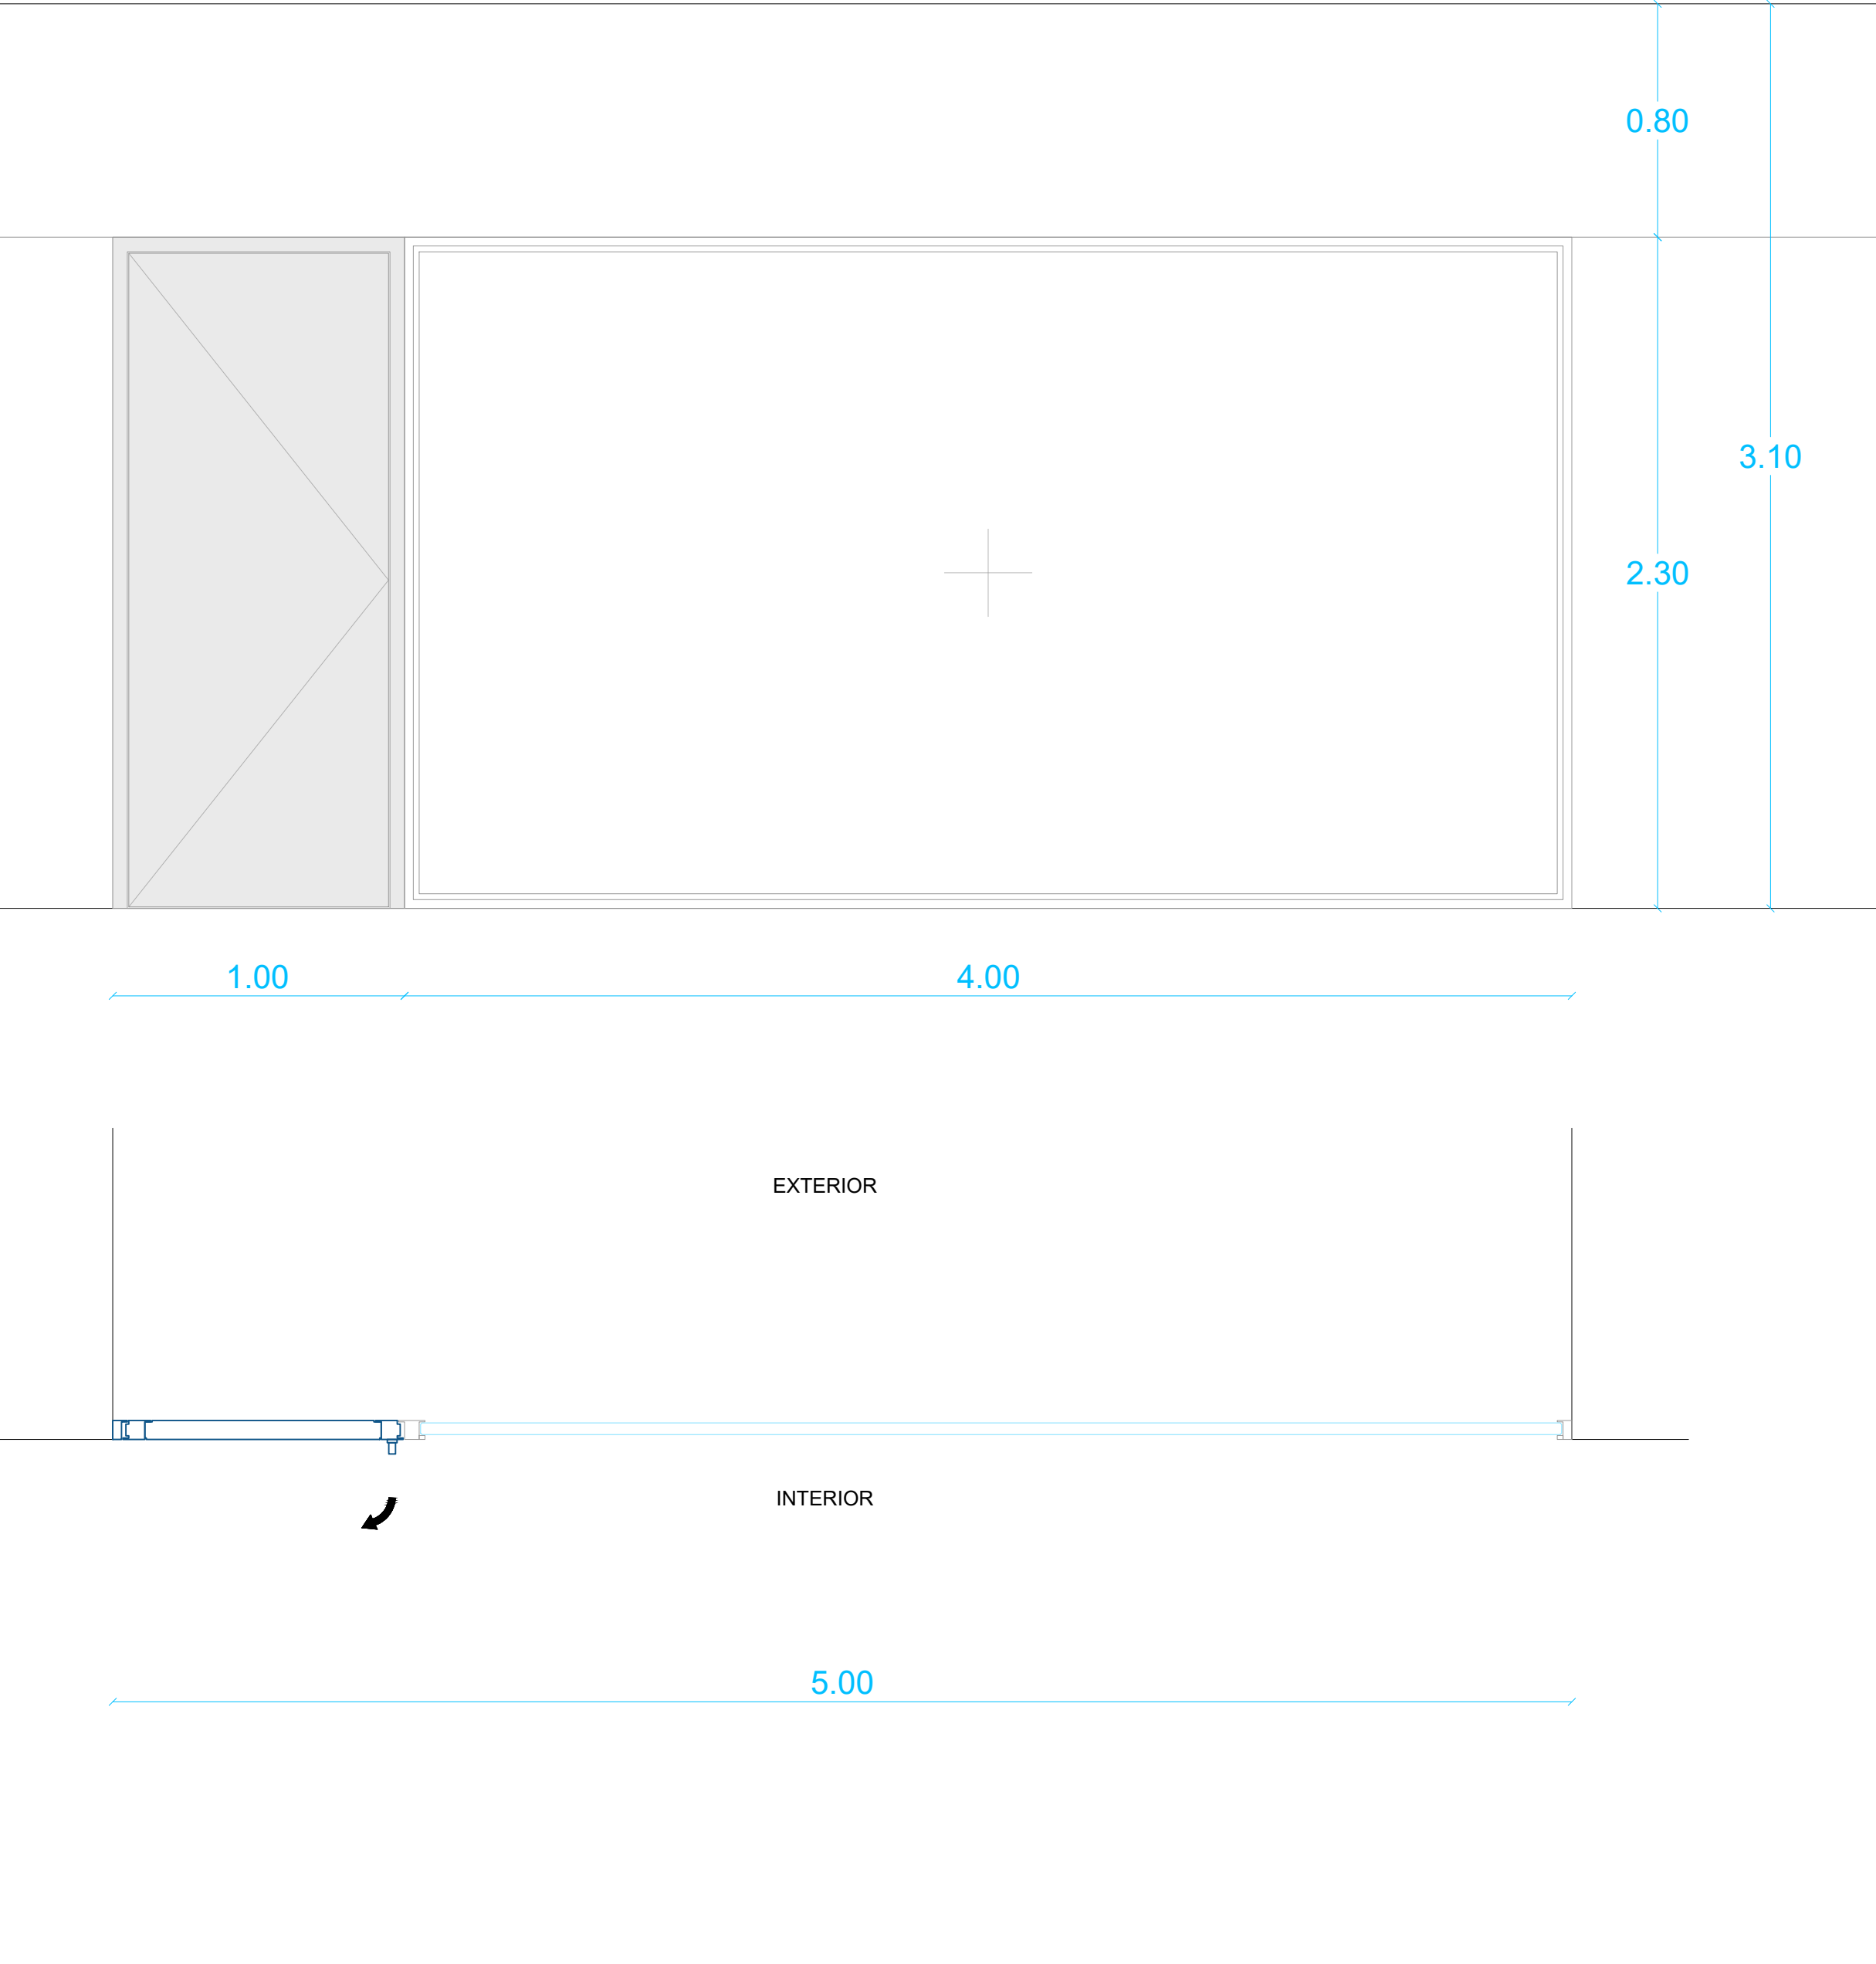

REFORMA DEL CENTRO DE INNOVACIÓN HUMANÍSTICA
'HUMANAE' EN PAMPLONA (NAVARRA)

Dirección: C/ Goroabe 25 BIS 31005 Pamplona, Navarra.
Promueve: Fundación Caja Navarra
Arquitectura: MOEST SMP + Saioa Lafón Los Arcos
2602 CIH - PROYECTO DE EJECUCIÓN

Moest SIA

CAR.EX 04

CARPINTERÍA EXTERIOR
MEMORIA DE CARP. EXTERIOR
E: 1/20@A1 E: 1/40@A3
30 junio 2026

Borja Lorenzana Moreno · Miguel Pérez Estarriaga · Saioa Lafón Los Arcos

METALISTERÍA


MET.01 - 1 UDS

PASAMANOS GRADERÍO ÁGORA


BARANDILLA DE ACERO INOXIDABLE SEGÚN NORMATIVA. MEDIANTE TUBULAR CURVADO DE 4CM DE DIÁMETRO Y ANCLAJES PUNTUALES A SUELO.



PASAMANOS GRADERÍO
ALZADO

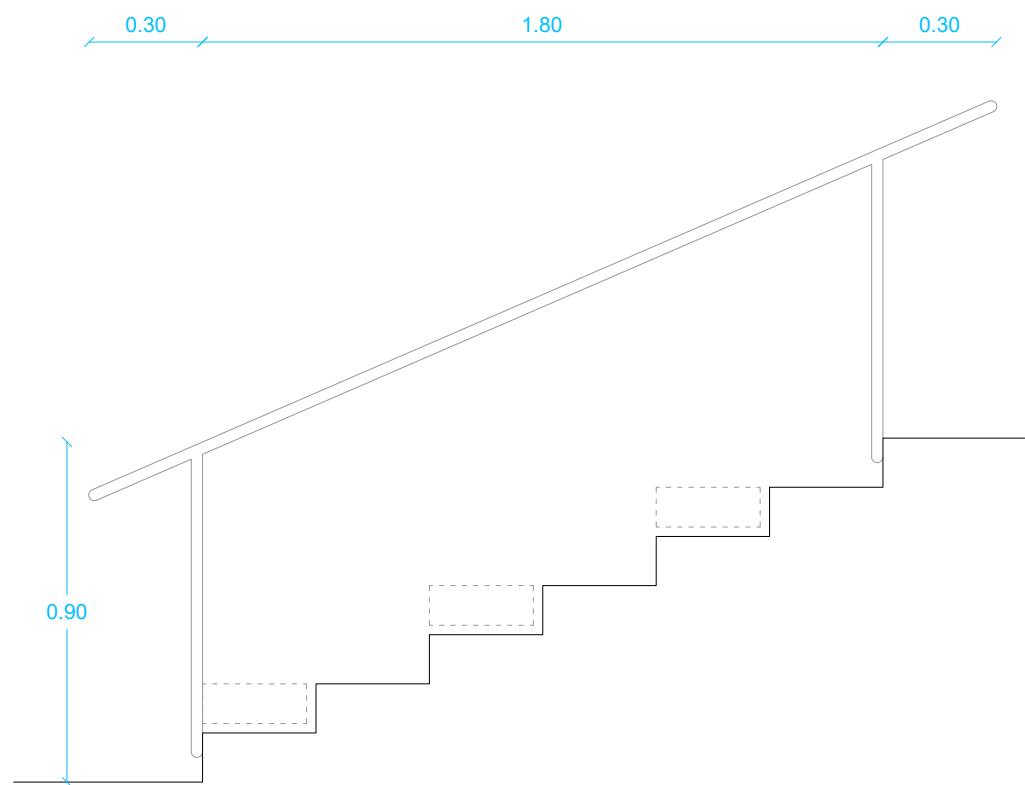

PASAMANOS GRADERÍO
SECCIÓN


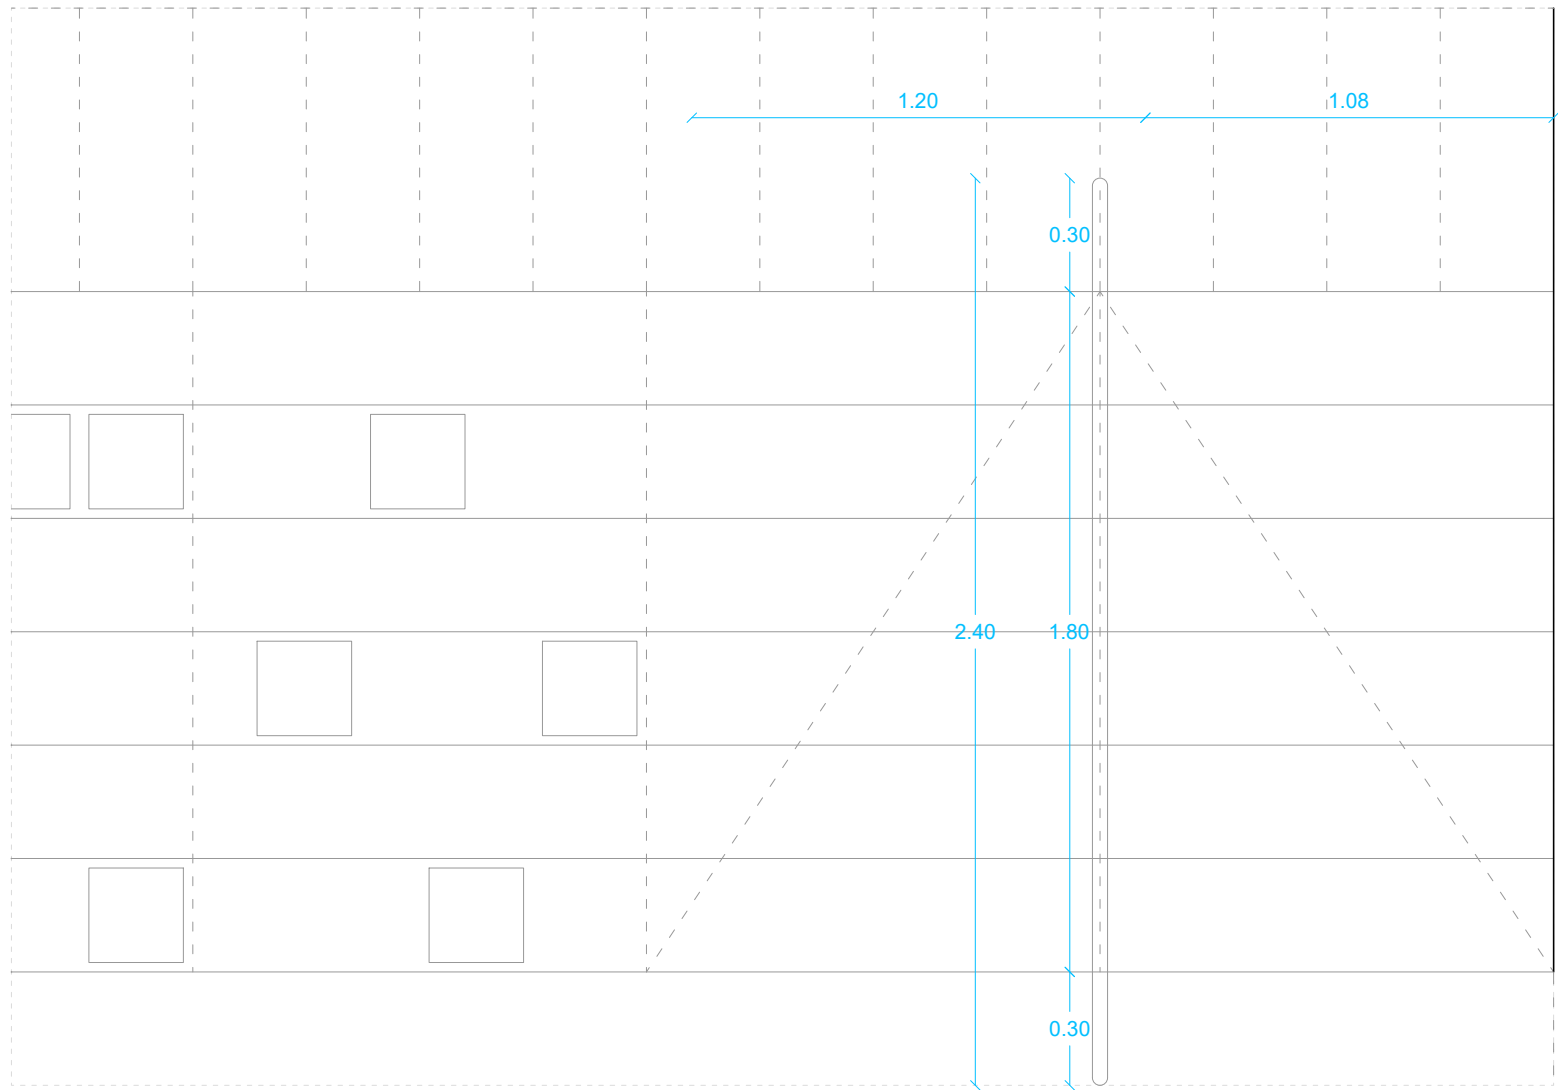


PASAMANOS GRADERÍO
PLANTA

MET.02 - 6 UDS

PASAMANOS ESCALERA

BARANDILLA DE ACERO INOXIDABLE SEGÚN NORMATIVA. MEDIANTE TUBULAR CURVADO DE 4CM DE DIÁMETRO Y ANCLAJES PUNTUALES A PARED.

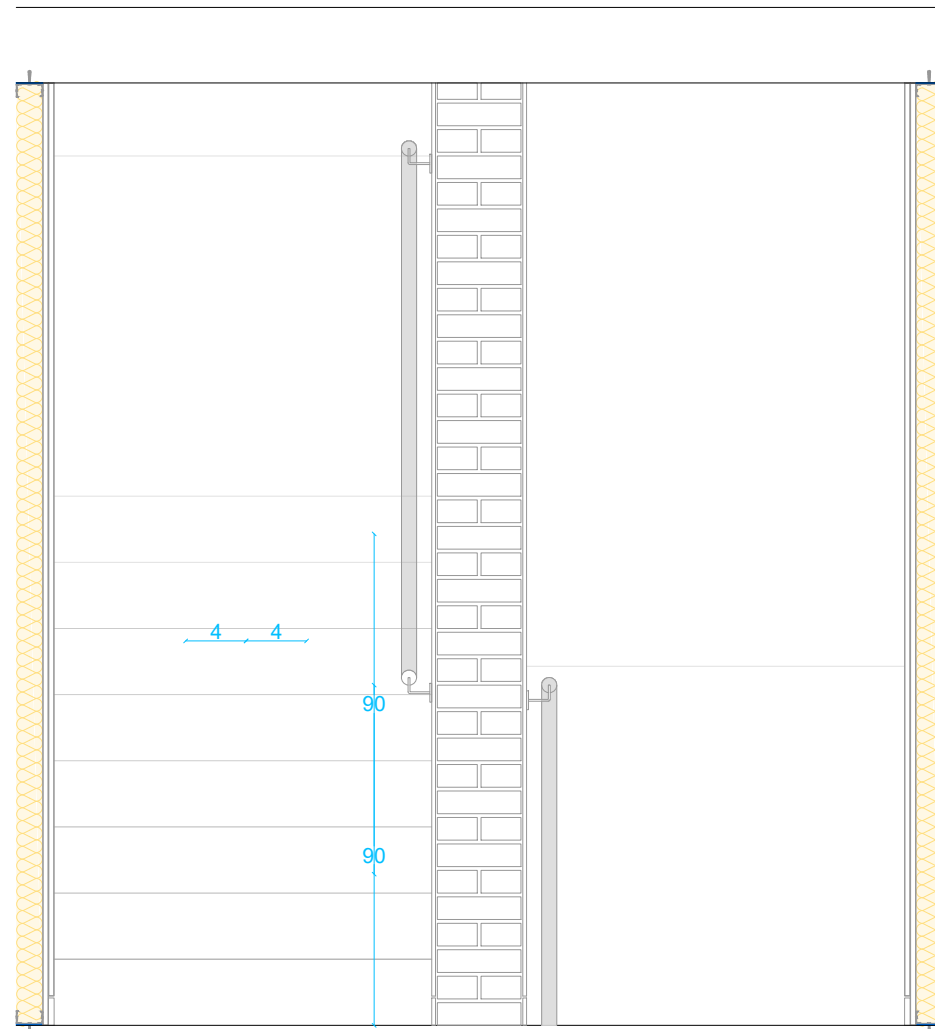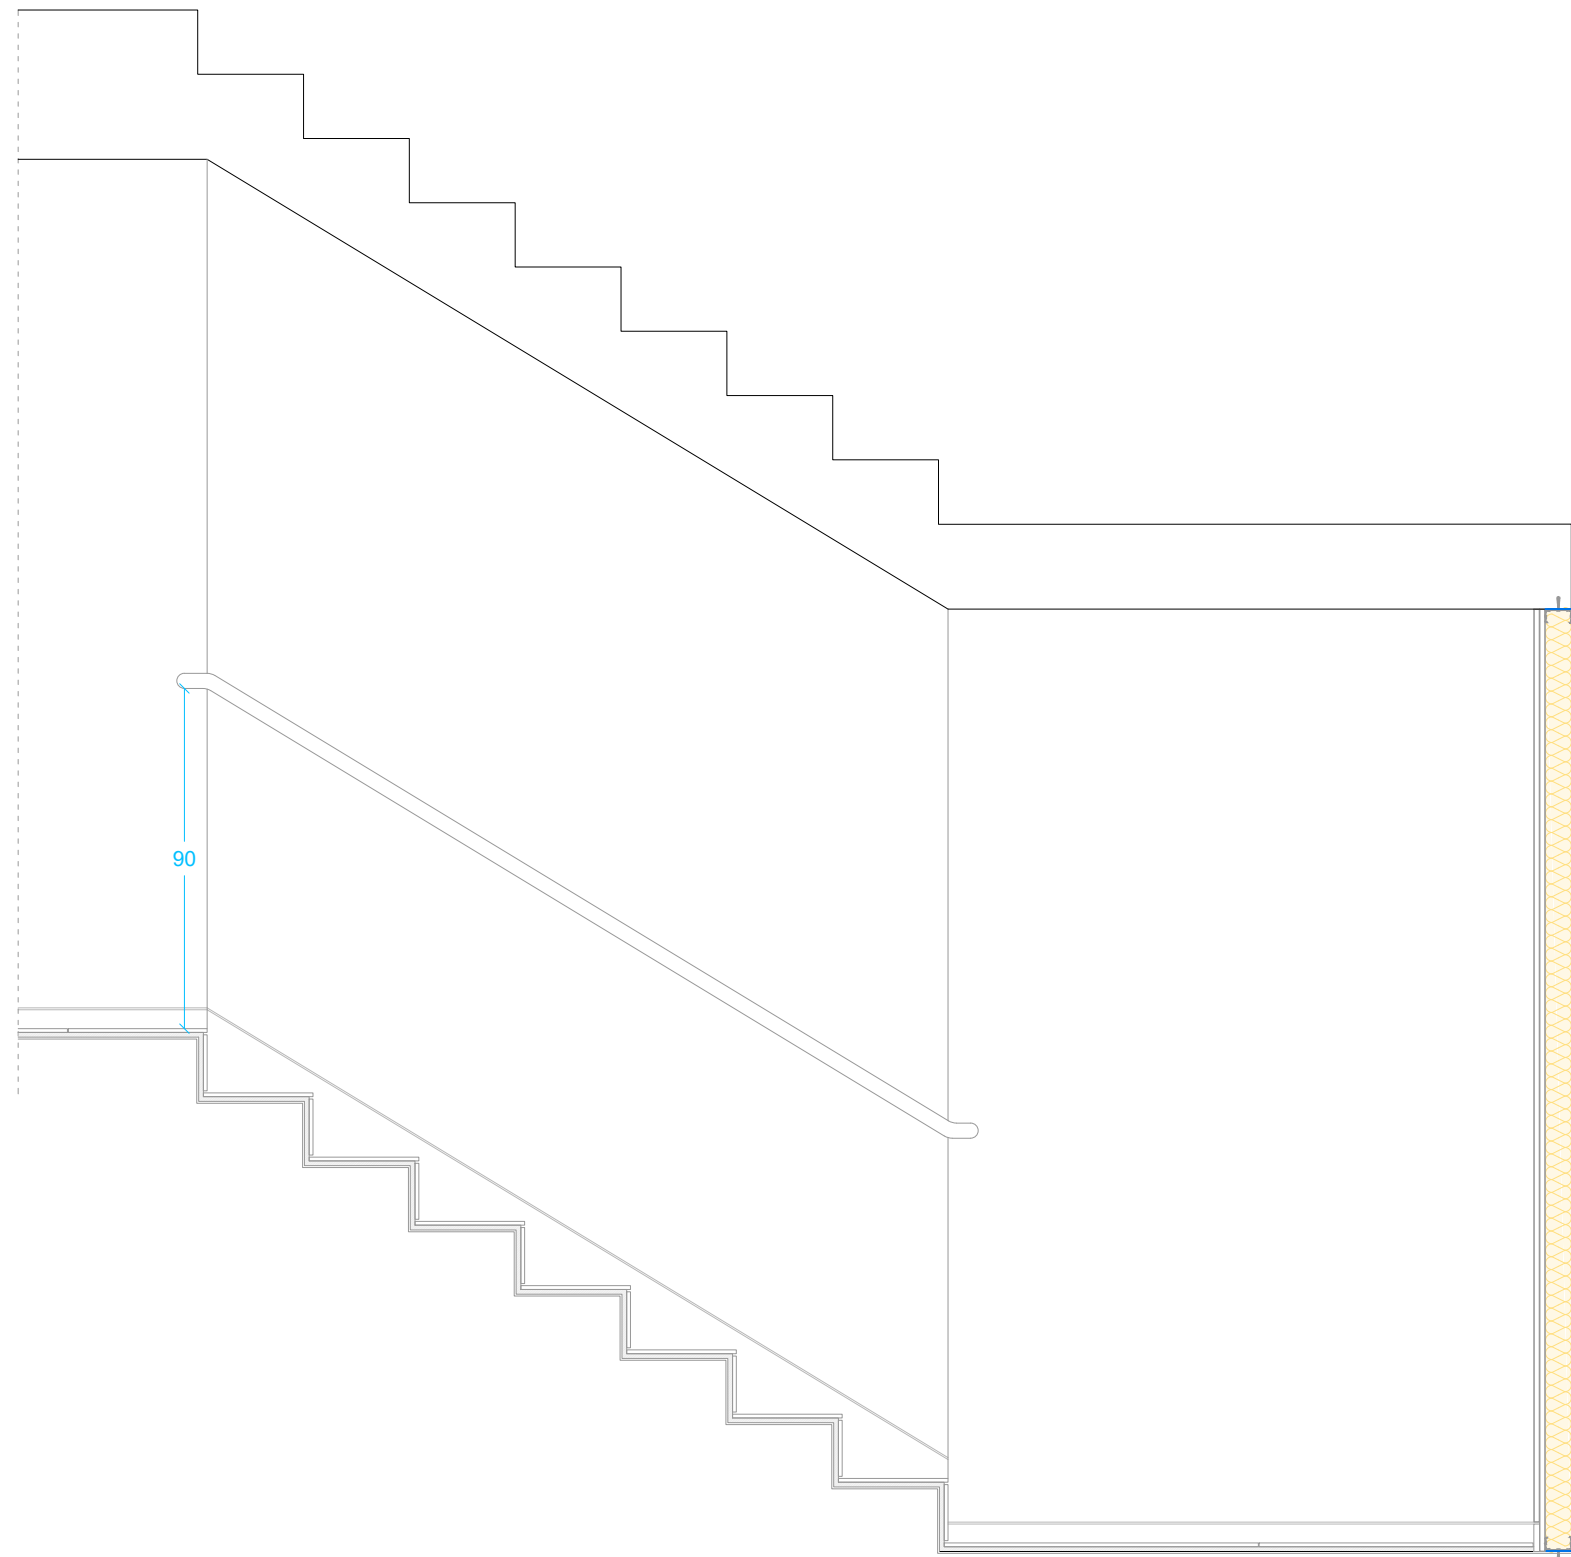


MET.03 - 1 UDS

BARANDILLA TERRAZA PLANTA PRIMERA

FORMACIÓN DE BARANDILLA PARA TERRAZA EN PLANTA PRIMERA FORMADA A BASE DE LLANTAS 50*10 SEGÚN DISPOSICIÓN EN PLANOS DE DIMENSIONES TOTALES 625*110CM.

PASAMANOS ESCALERA
ALZADO

PASAMANOS ESCALERA
SECCIÓN

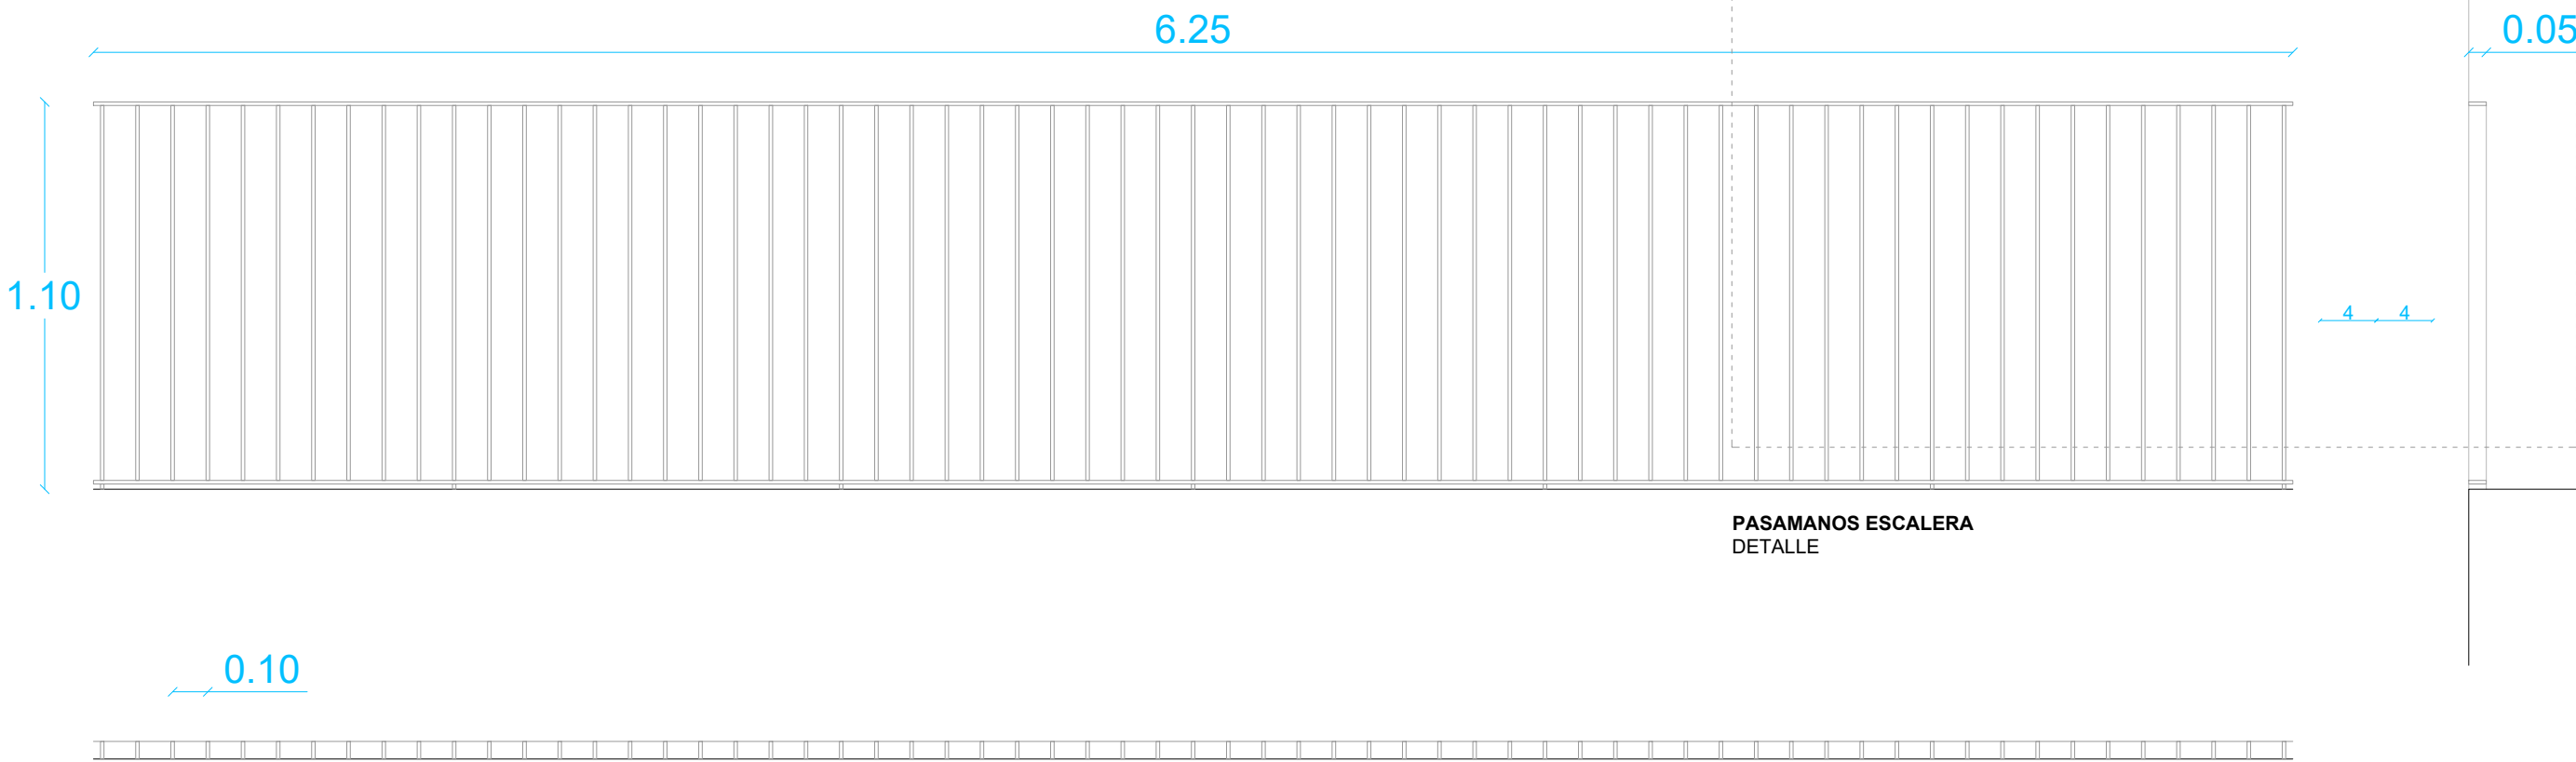

PASAMANOS ESCALERA
DETALLE

REFORMA DEL CENTRO DE INNOVACIÓN HUMANÍSTICA
'HUMANAE' EN PAMPLONA (NAVARRA)

Dirección: C/ Goroabe 25 BIS 31005 Pamplona, Navarra.
Promueve: Fundación Caja Navarra
Arquitectura: MOEST SMP + Saioa Lafón Los Arcos
2602 CIH - PROYECTO DE EJECUCIÓN

Moest SIA

Borja Lorenzana Moreno · Miguel Pérez Estarriaga · Saioa Lafón Los Arcos

MET.01


METALISTERÍA
PASAMANOS
E: 1/20@A1 E: 1/40@A3
30 junio 2026

METALISTERÍA

MET.04 - 1 UDS

METALISTERÍA INSTALACIONES PLANTA CUBIERTA


FORMACIÓN DE CIERRE METÁLICO FORMADO A BASE DE LLANTAS 50*10 Y BASTIDORES PARA FORMACIÓN DE 4 PUERTAS PIVOTANTES Y CIERRE LATERAL SOBRE MURETE DE LUCERNARIO. LLANTAS 50*10 CADA 50MM DE 230CM DE ALTURA MÁXIMA EN TODO EL PERÍMETRO DE LAS ZONAS DESTINADAS A ALOJAR INSTALACIONES.

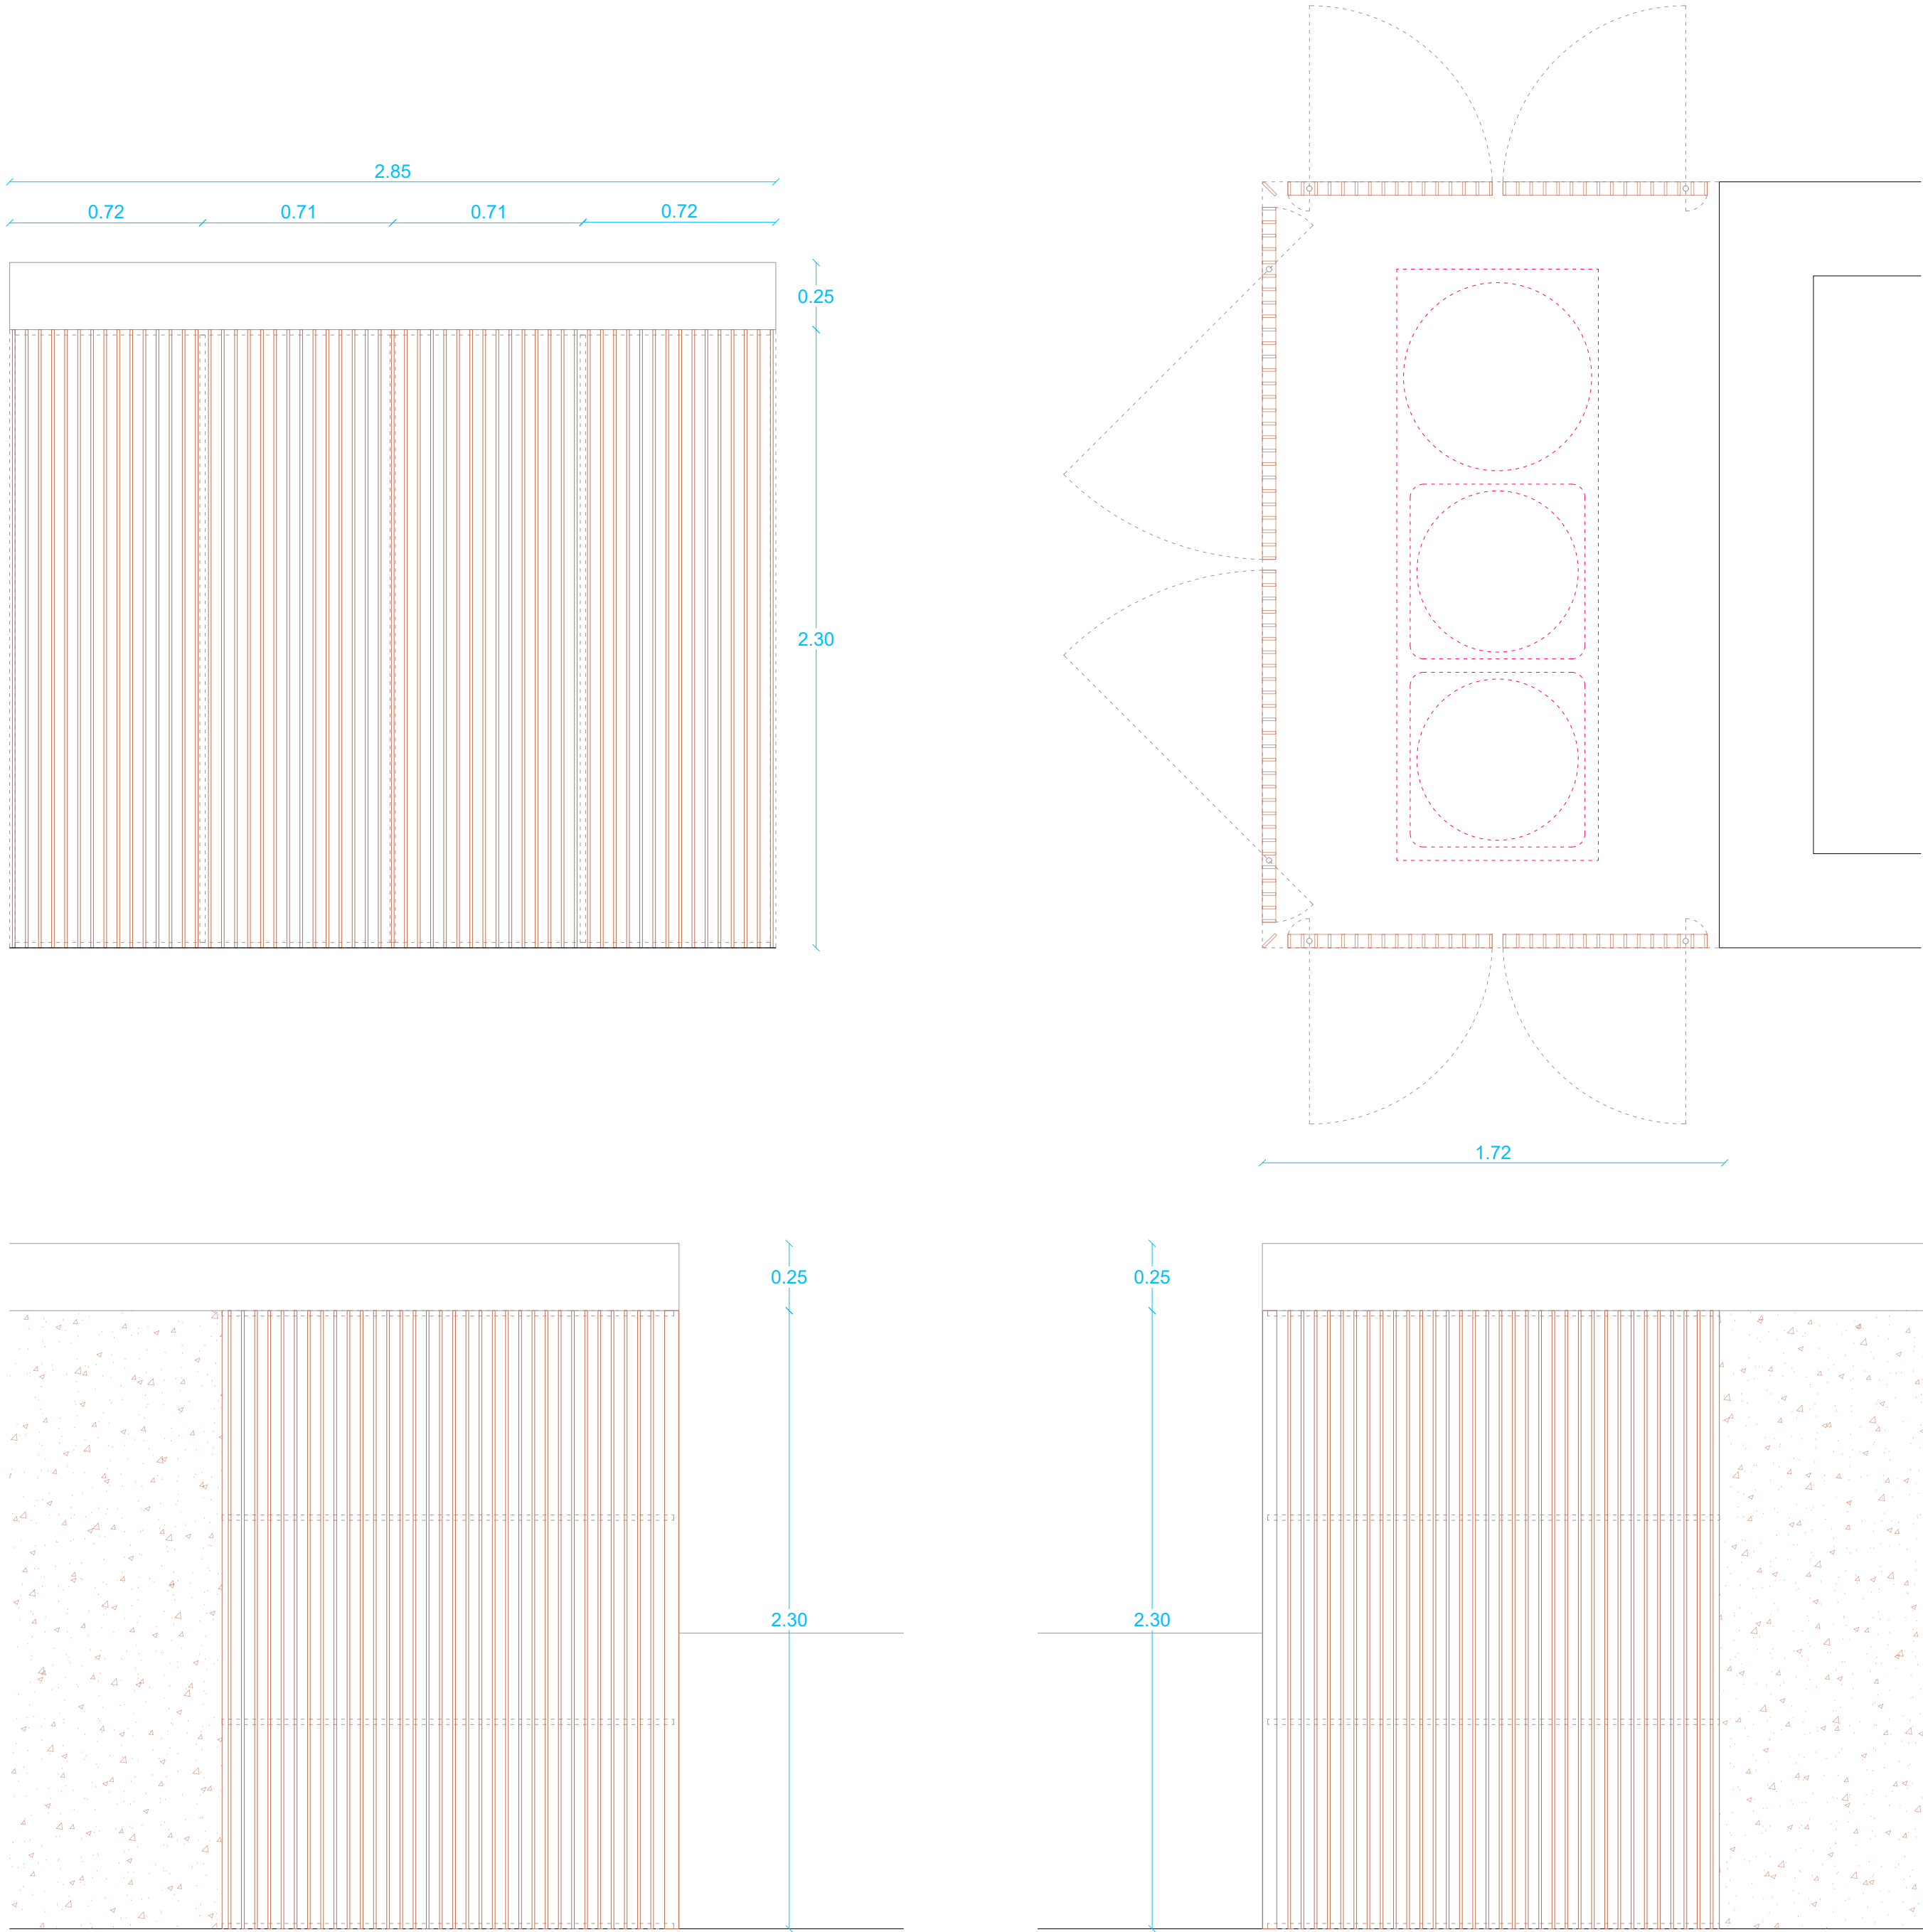

MET.05 - 1 UDS

METALISTERÍA INSTALACIONES PLANTA CUBIERTA

FORMACIÓN DE CIERRE METÁLICO FORMADO A BASE DE LLANTAS 50*10 Y BASTIDORES PARA FORMACIÓN DE 4 PUERTAS PIVOTANTES Y CIERRE LATERAL SOBRE MURETE DE LUCERNARIO. LLANTAS 50*10 CADA 50MM DE 230CM DE ALTURA MÁXIMA EN TODO EL PERÍMETRO DE LAS ZONAS DESTINADAS A ALOJAR INSTALACIONES.

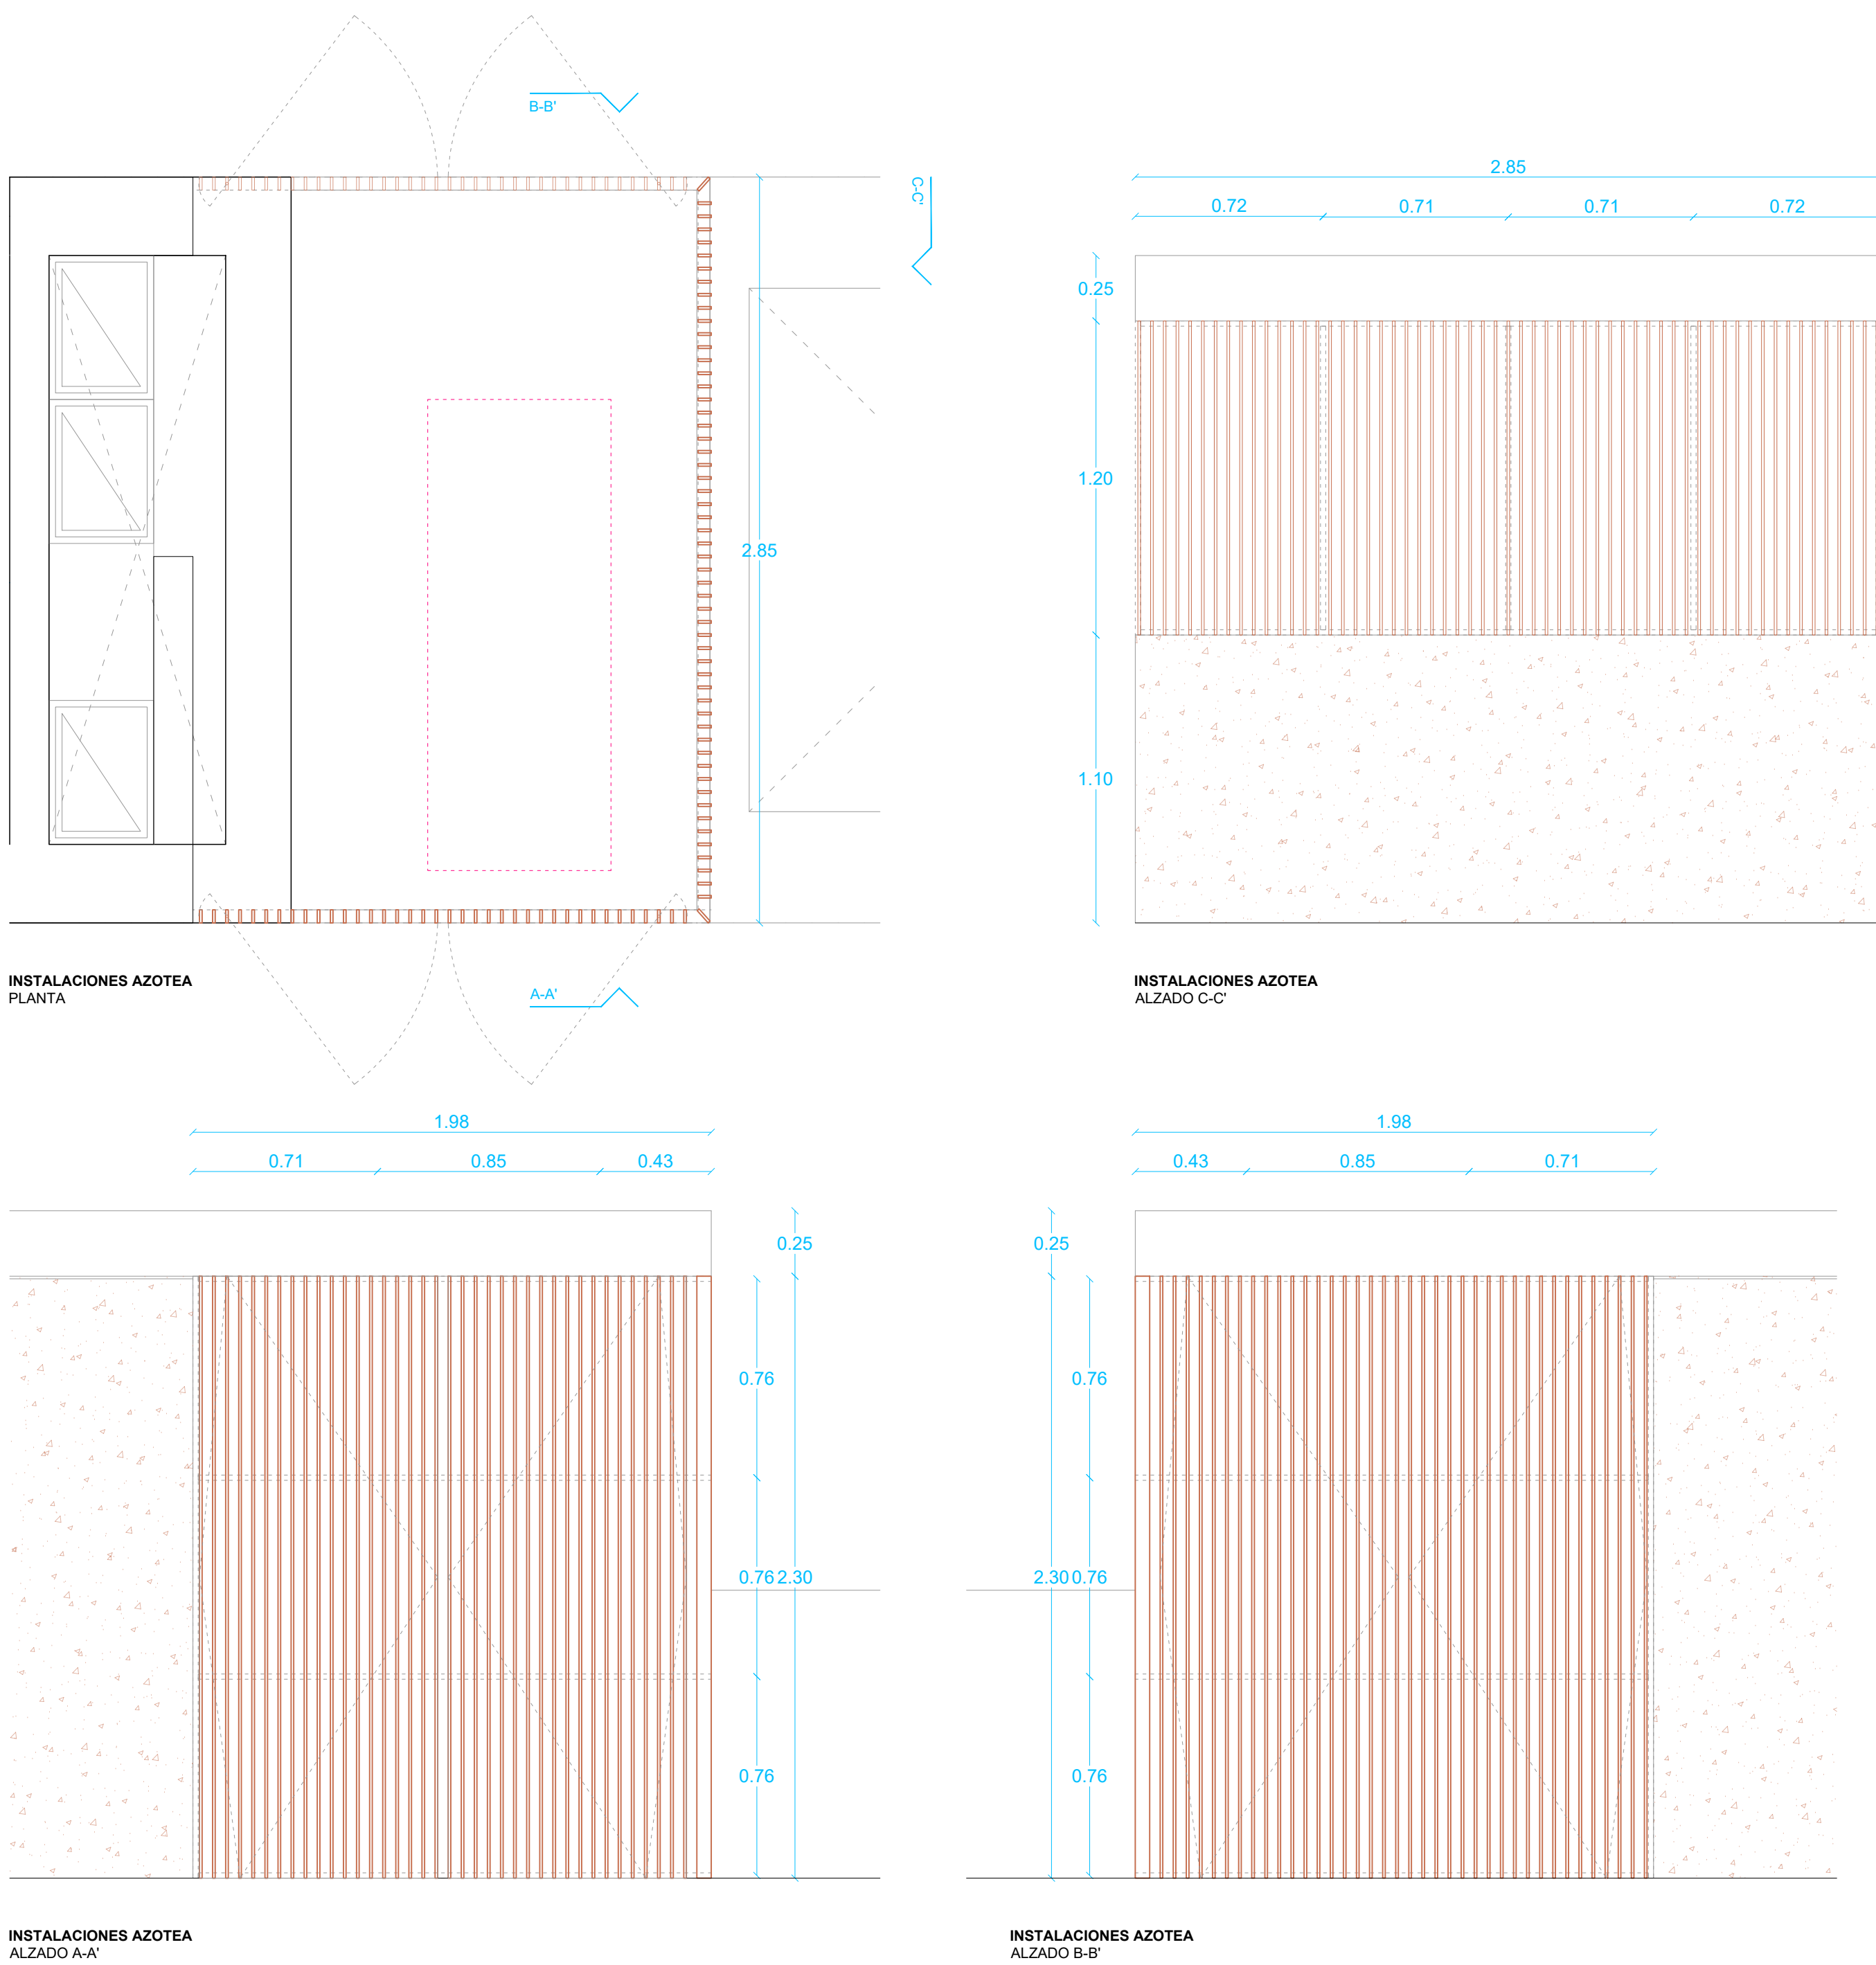

REFORMA DEL CENTRO DE INNOVACIÓN HUMANÍSTICA
'HUMANAE' EN PAMPLONA (NAVARRA)

Dirección: C/ Goroabe 25 BIS 31005 Pamplona, Navarra.
Promueve: Fundación Caja Navarra
Arquitectura: MOEST SMP + Saioa Lafón Los Arcos
2602 CH - PROYECTO DE EJECUCIÓN


Moest Sla

Borja Lorenzana Moreno · Miguel Pérez Estarriaga · Saioa Lafón Los Arcos


MET.02

METALISTERÍA
BARANDILLAS Y CIERRES METÁLICOS
E: 1/20@A1 E: 1/40@A3
30 junio 2026


Sección B1
Escala 1:20

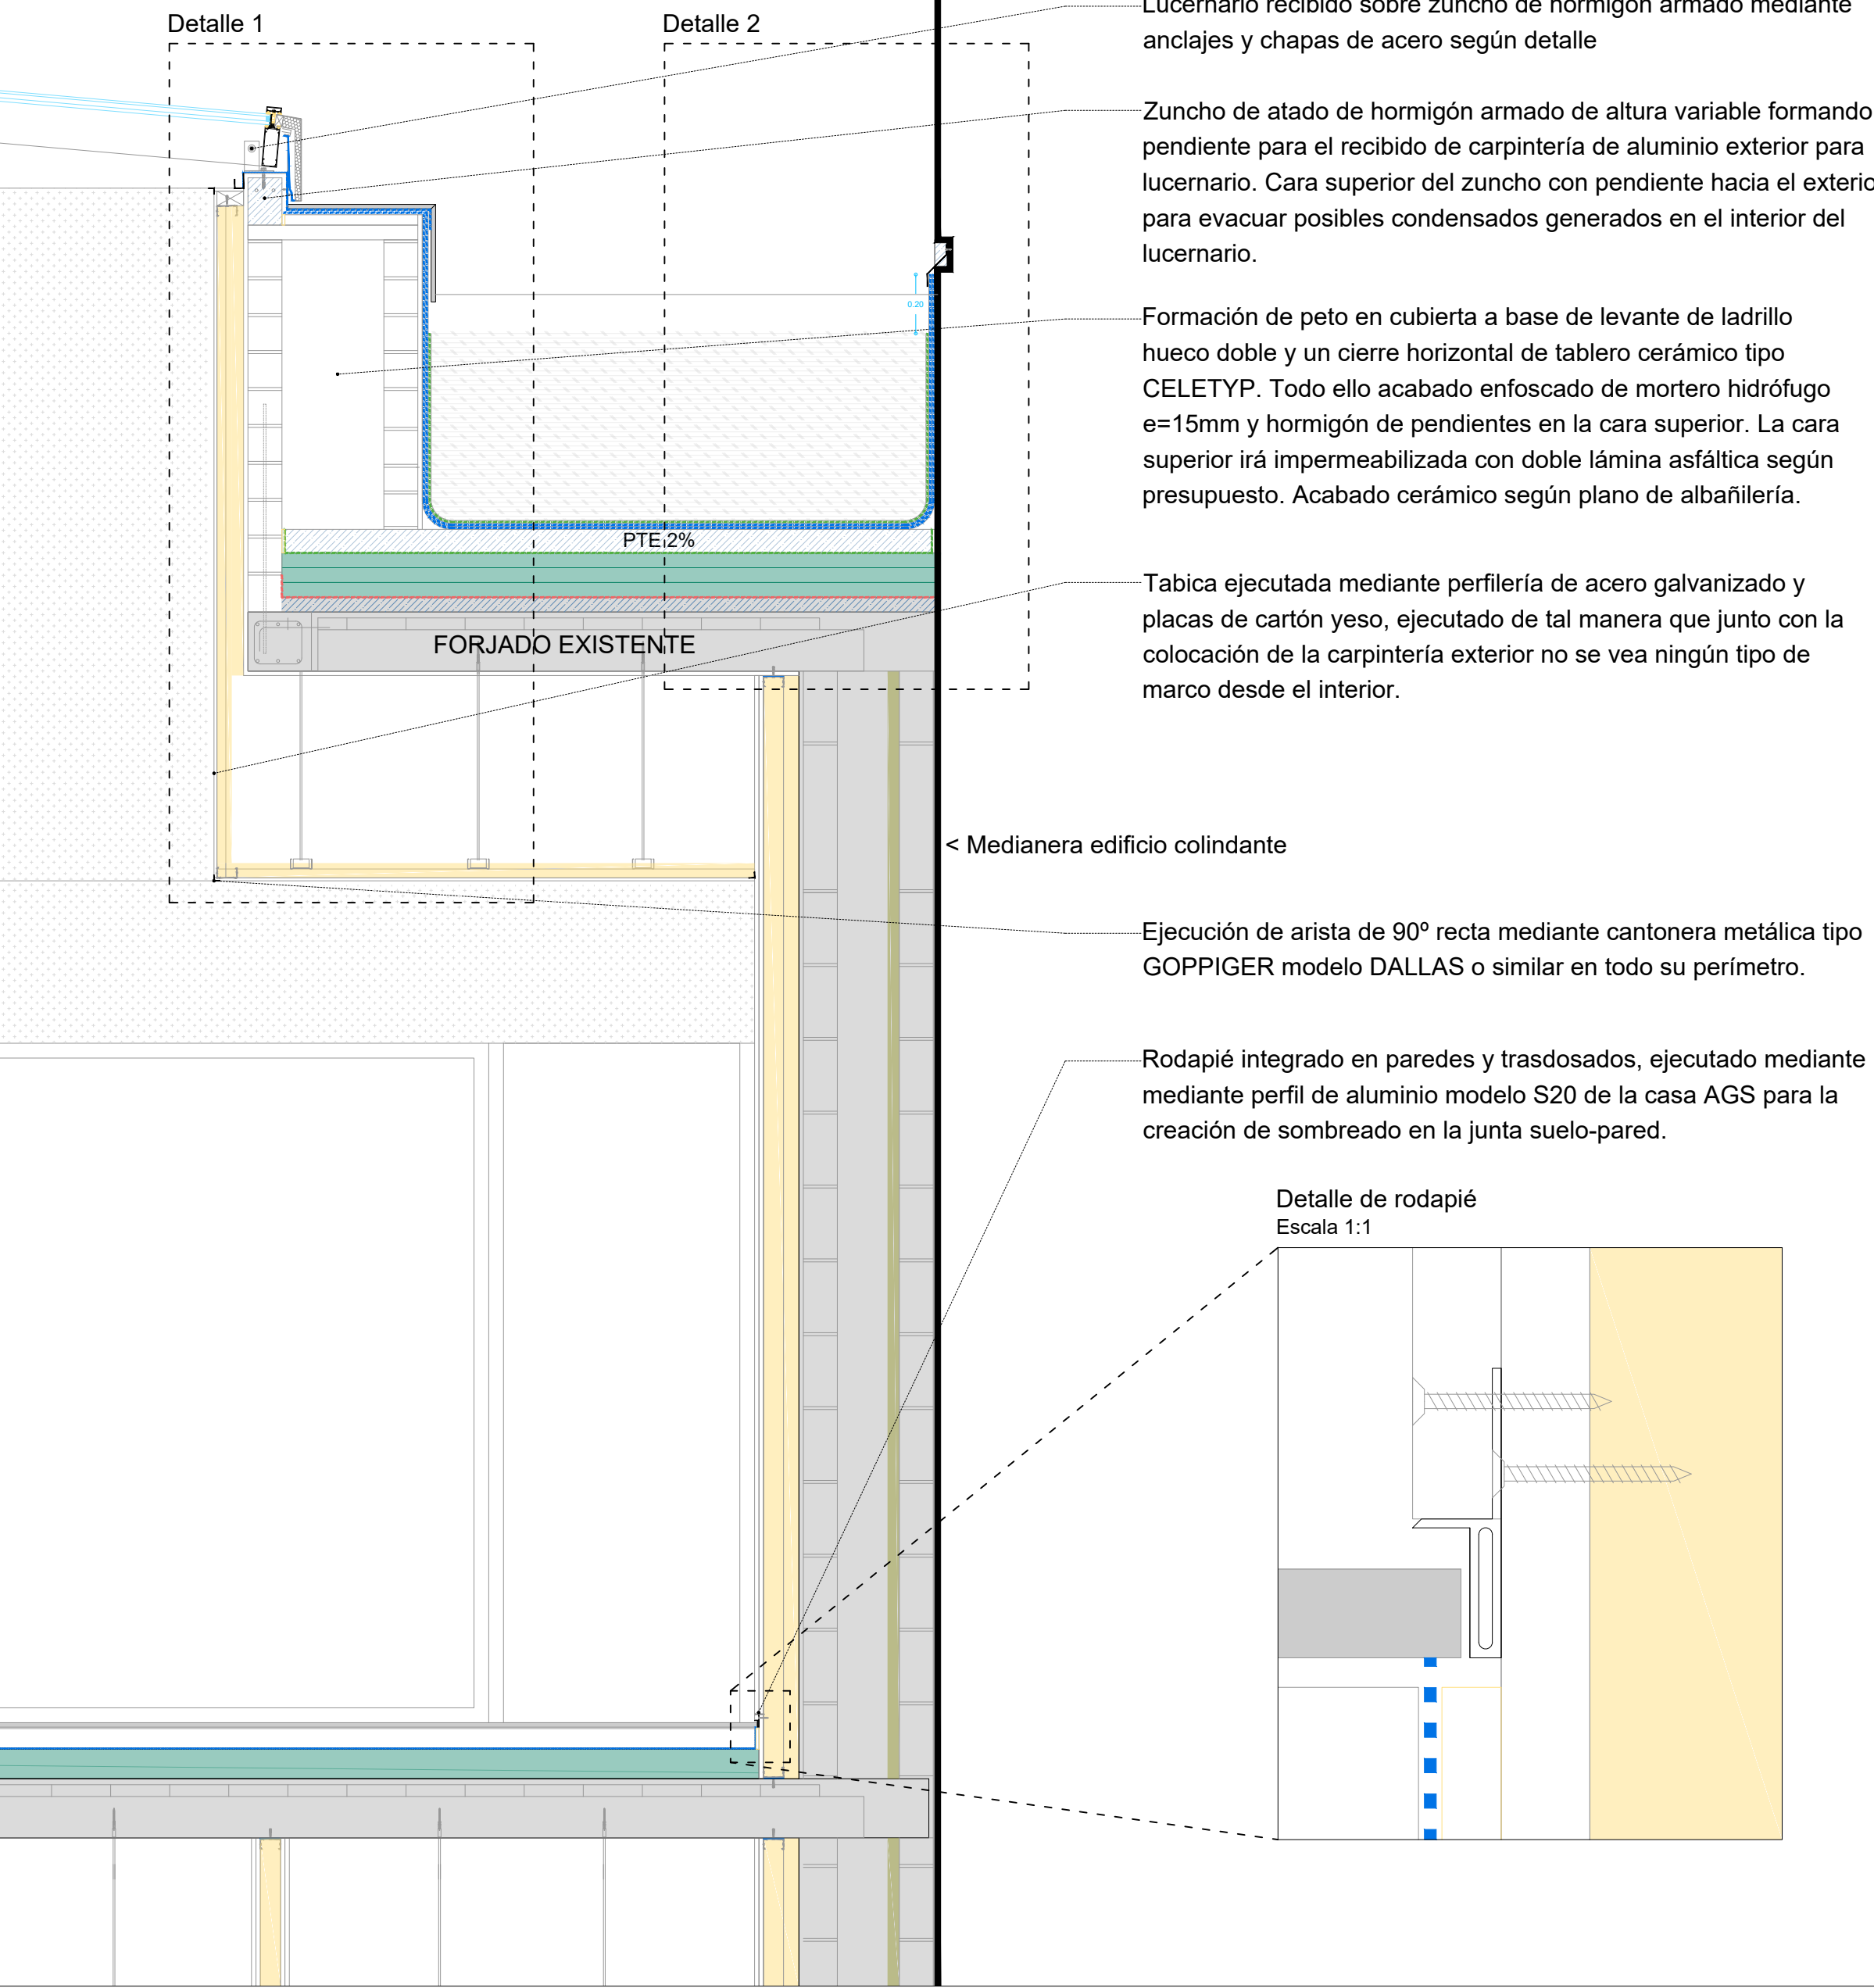


Sección C1
Escala 1:20

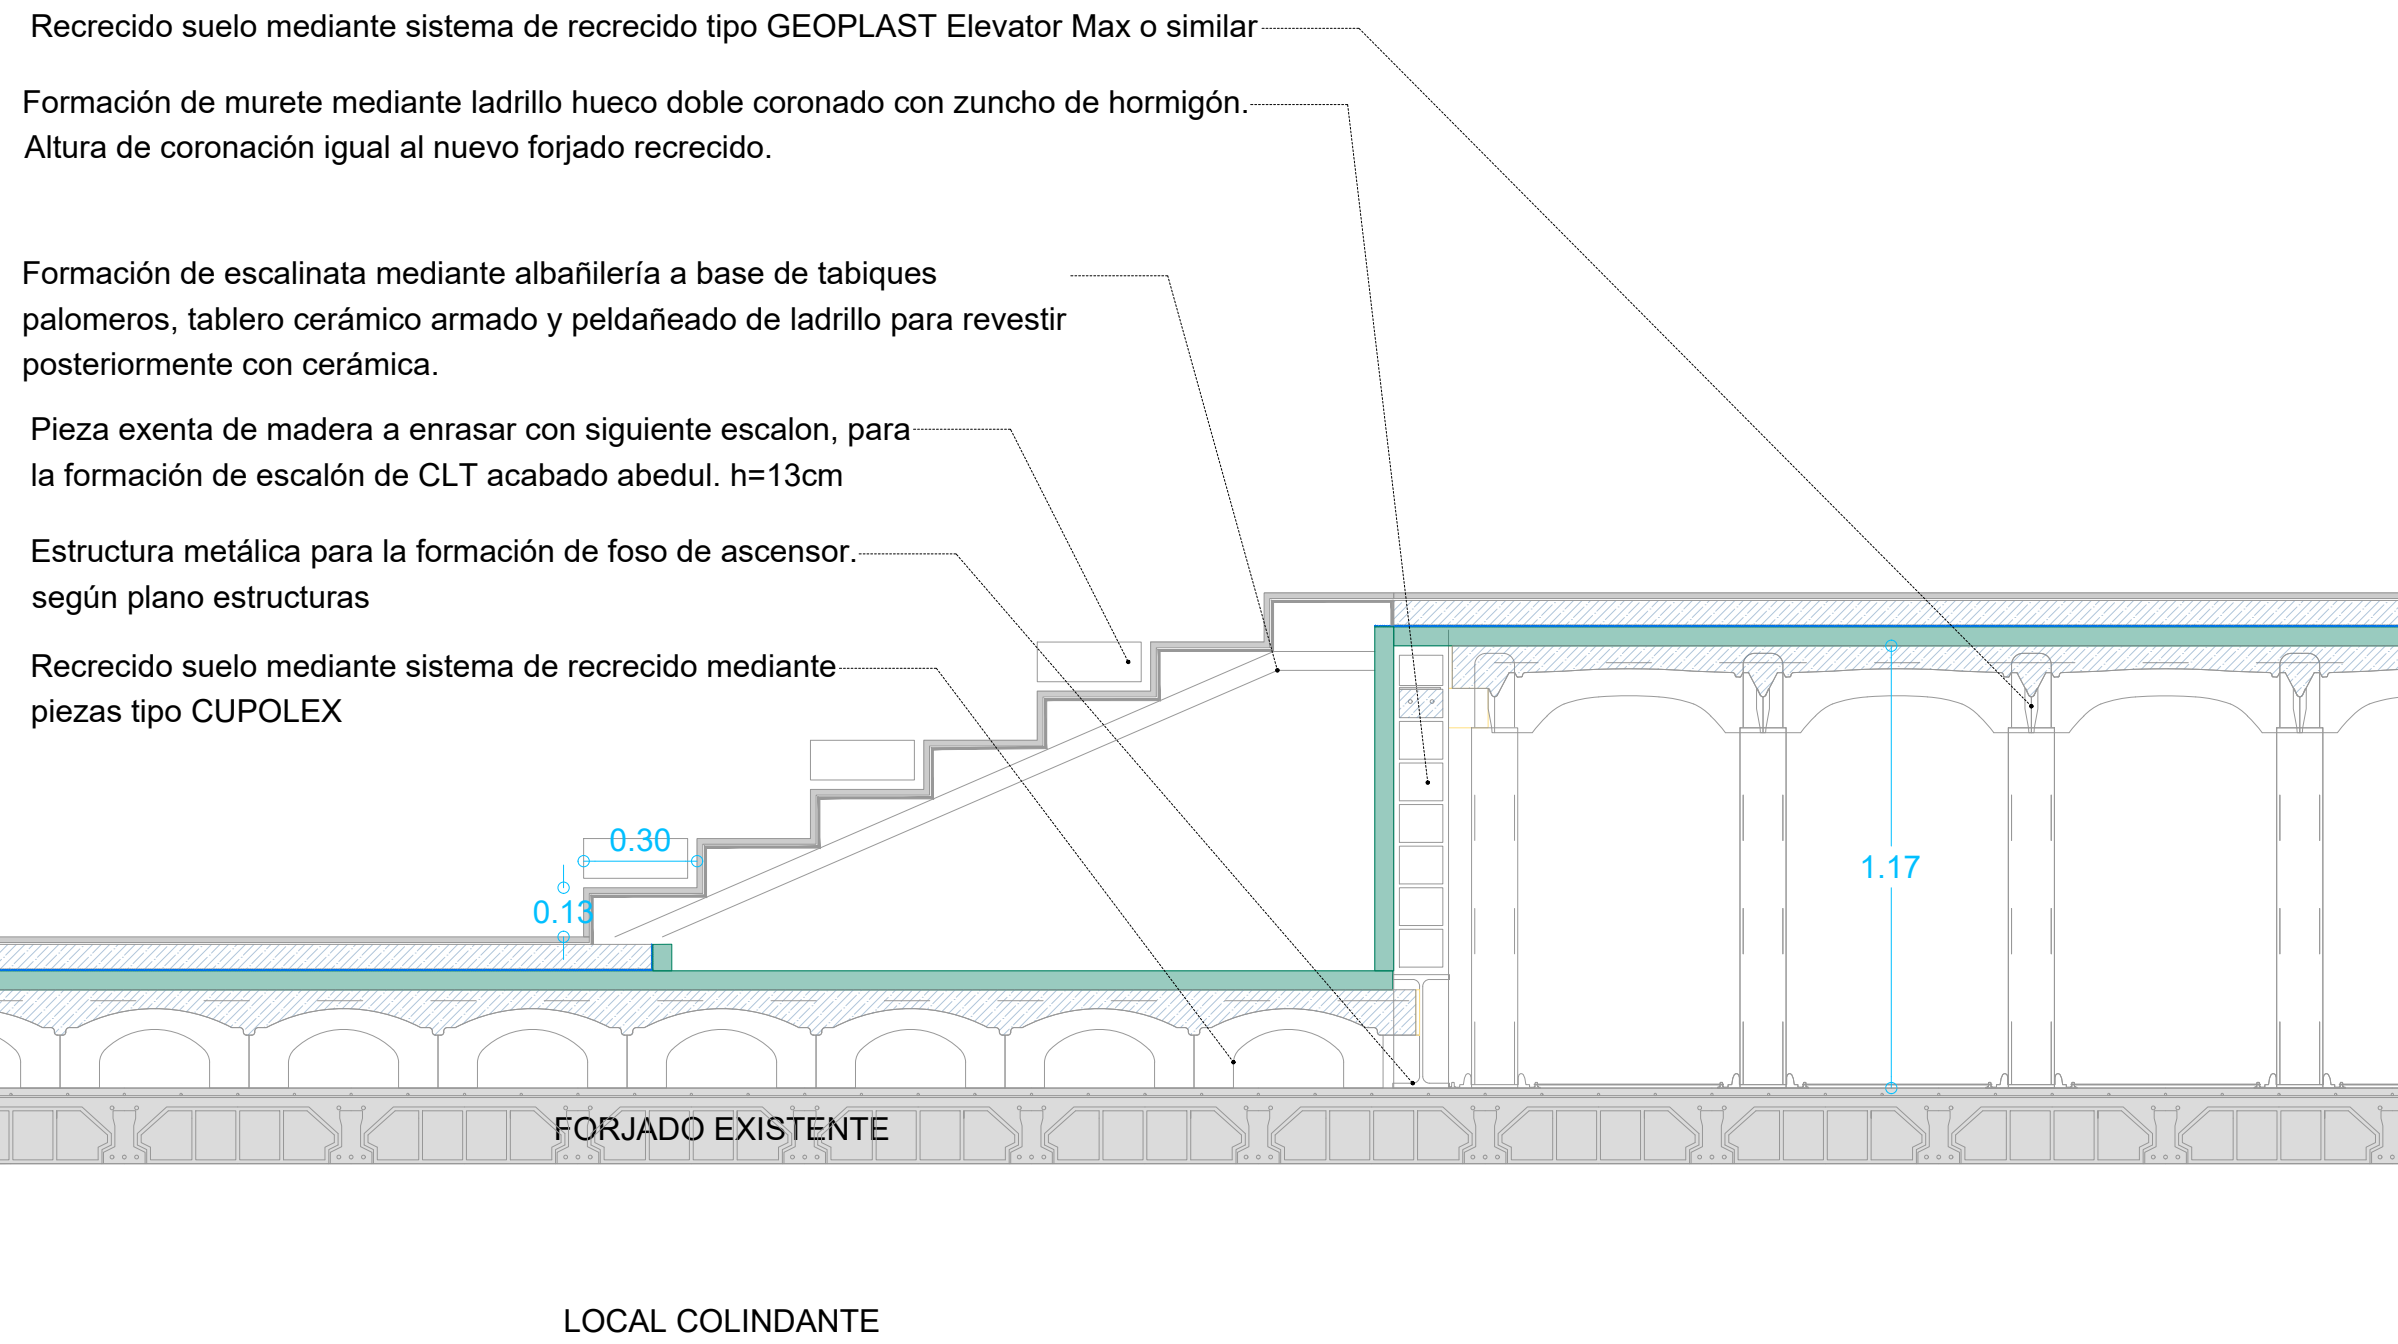


Detalle 1
Escala 1:5

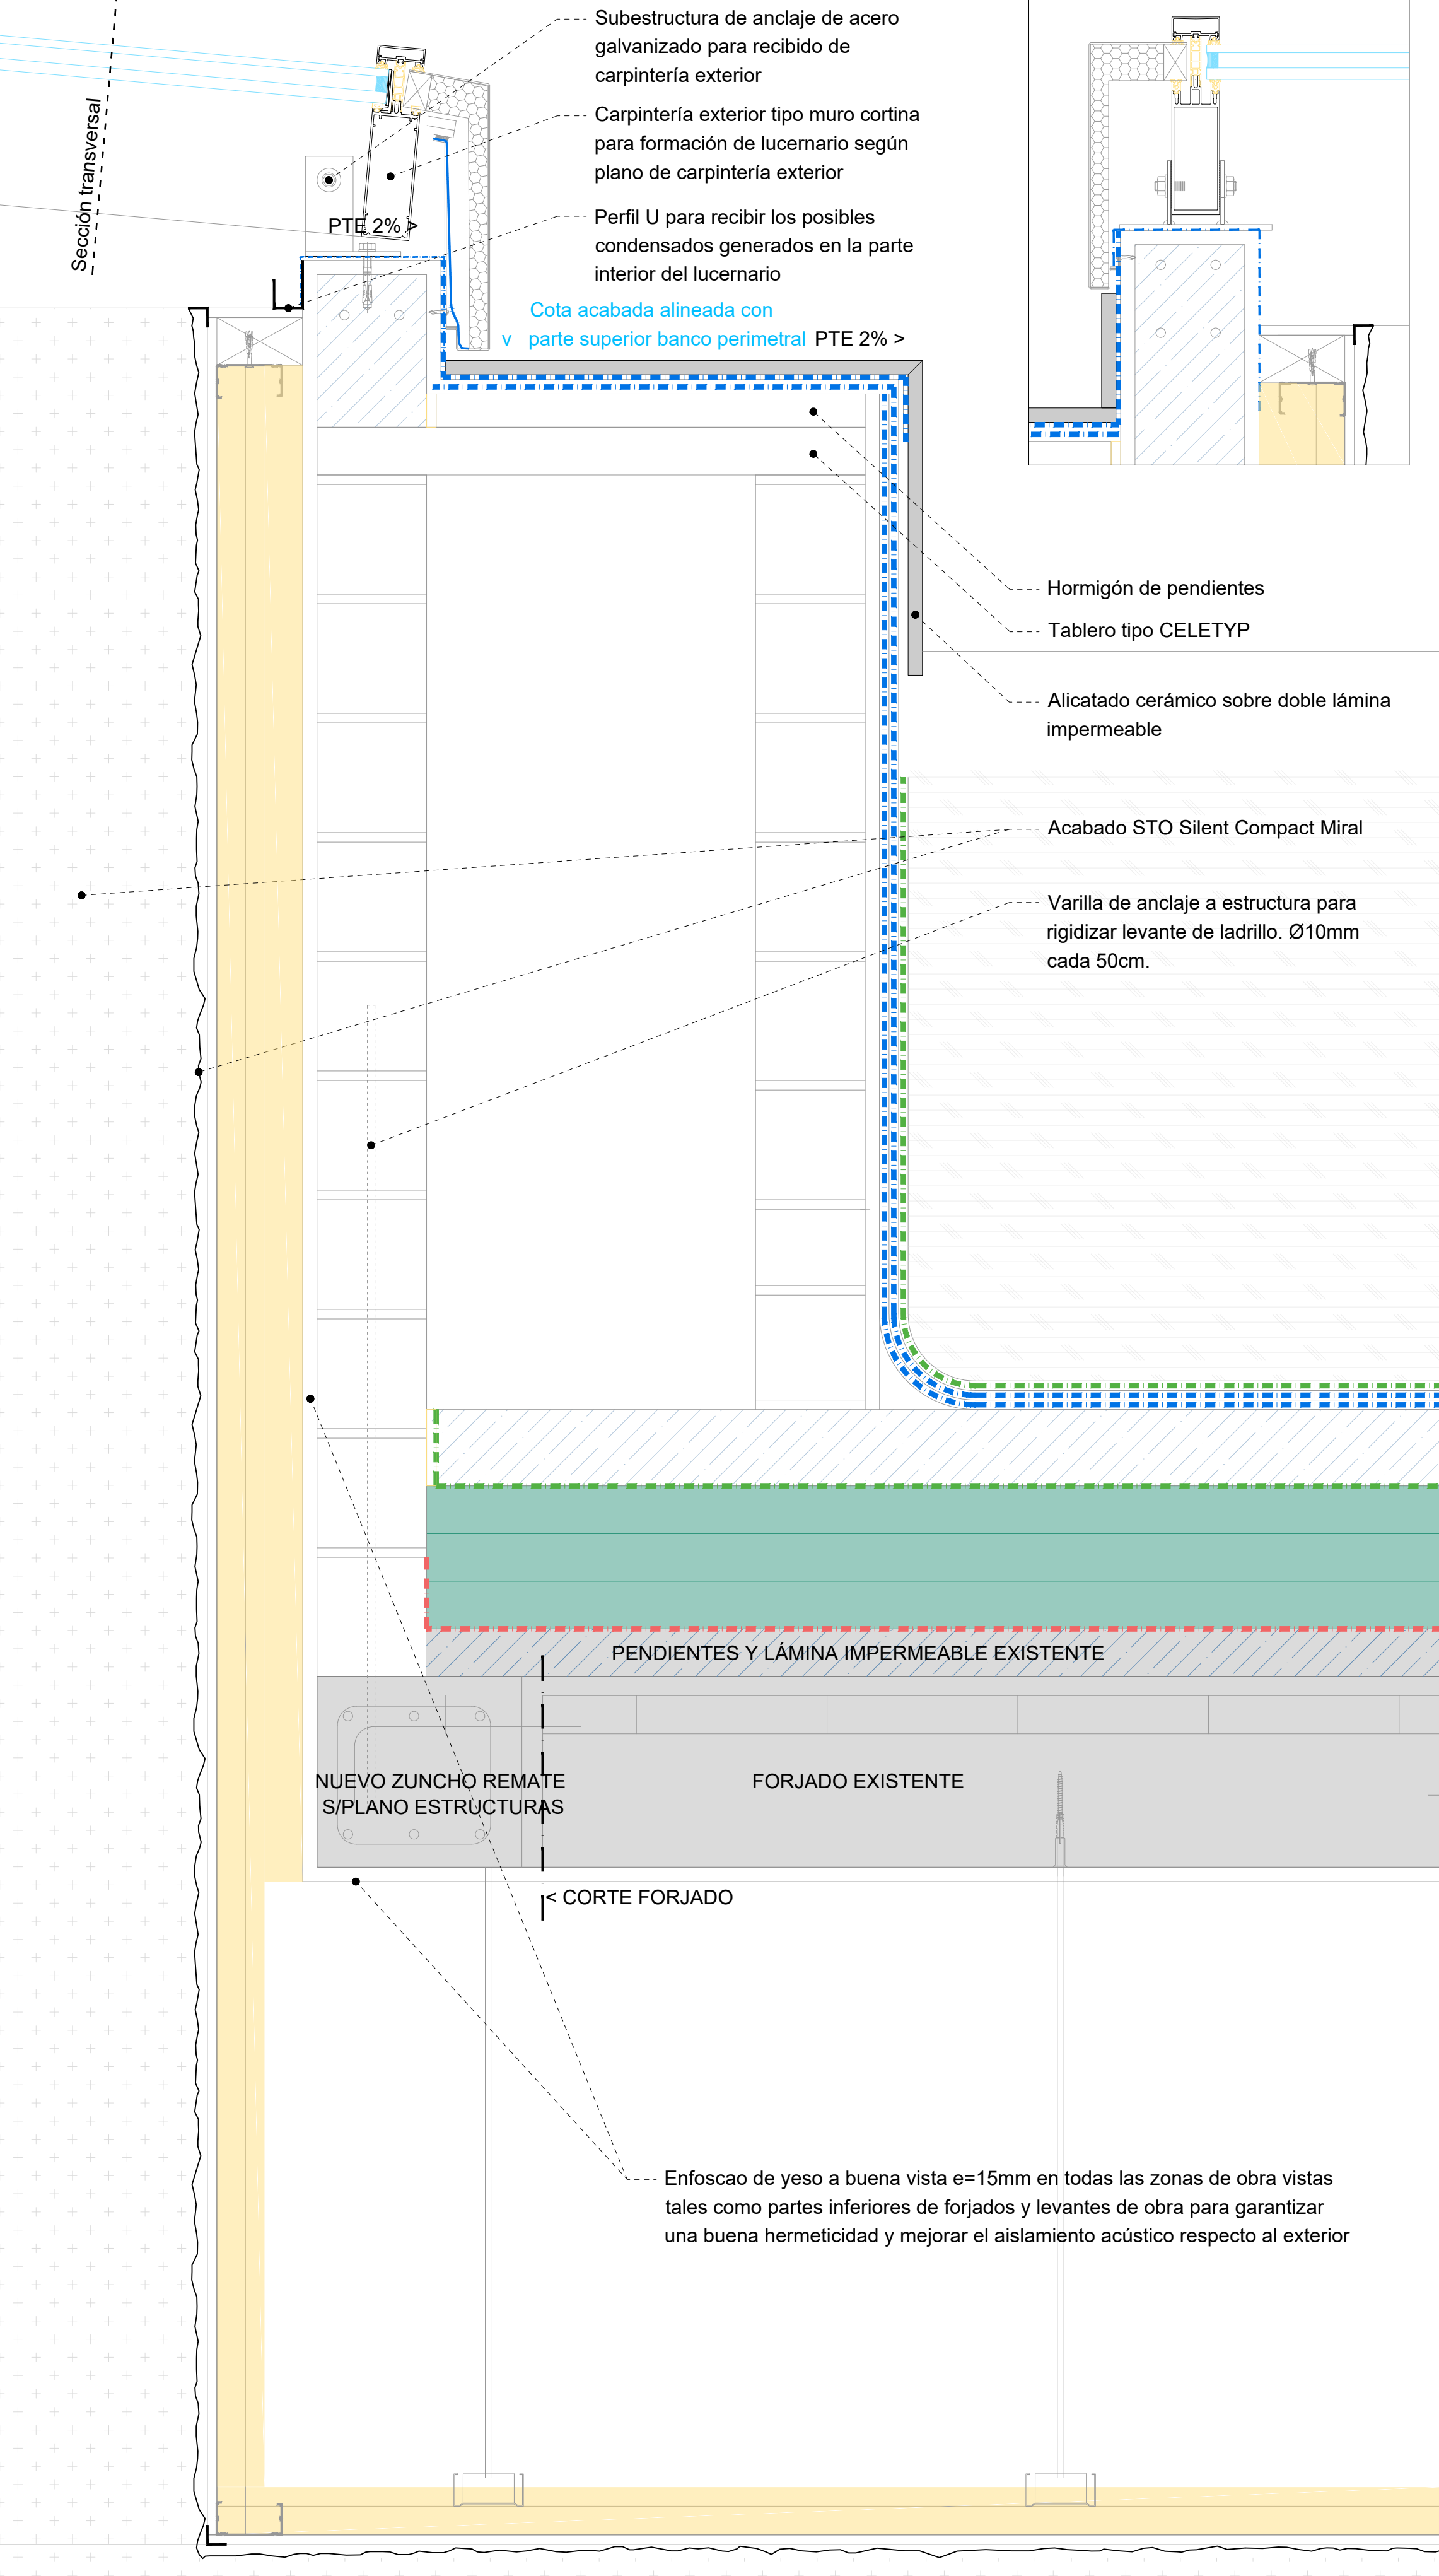


Detalle 2
Escala 1:5

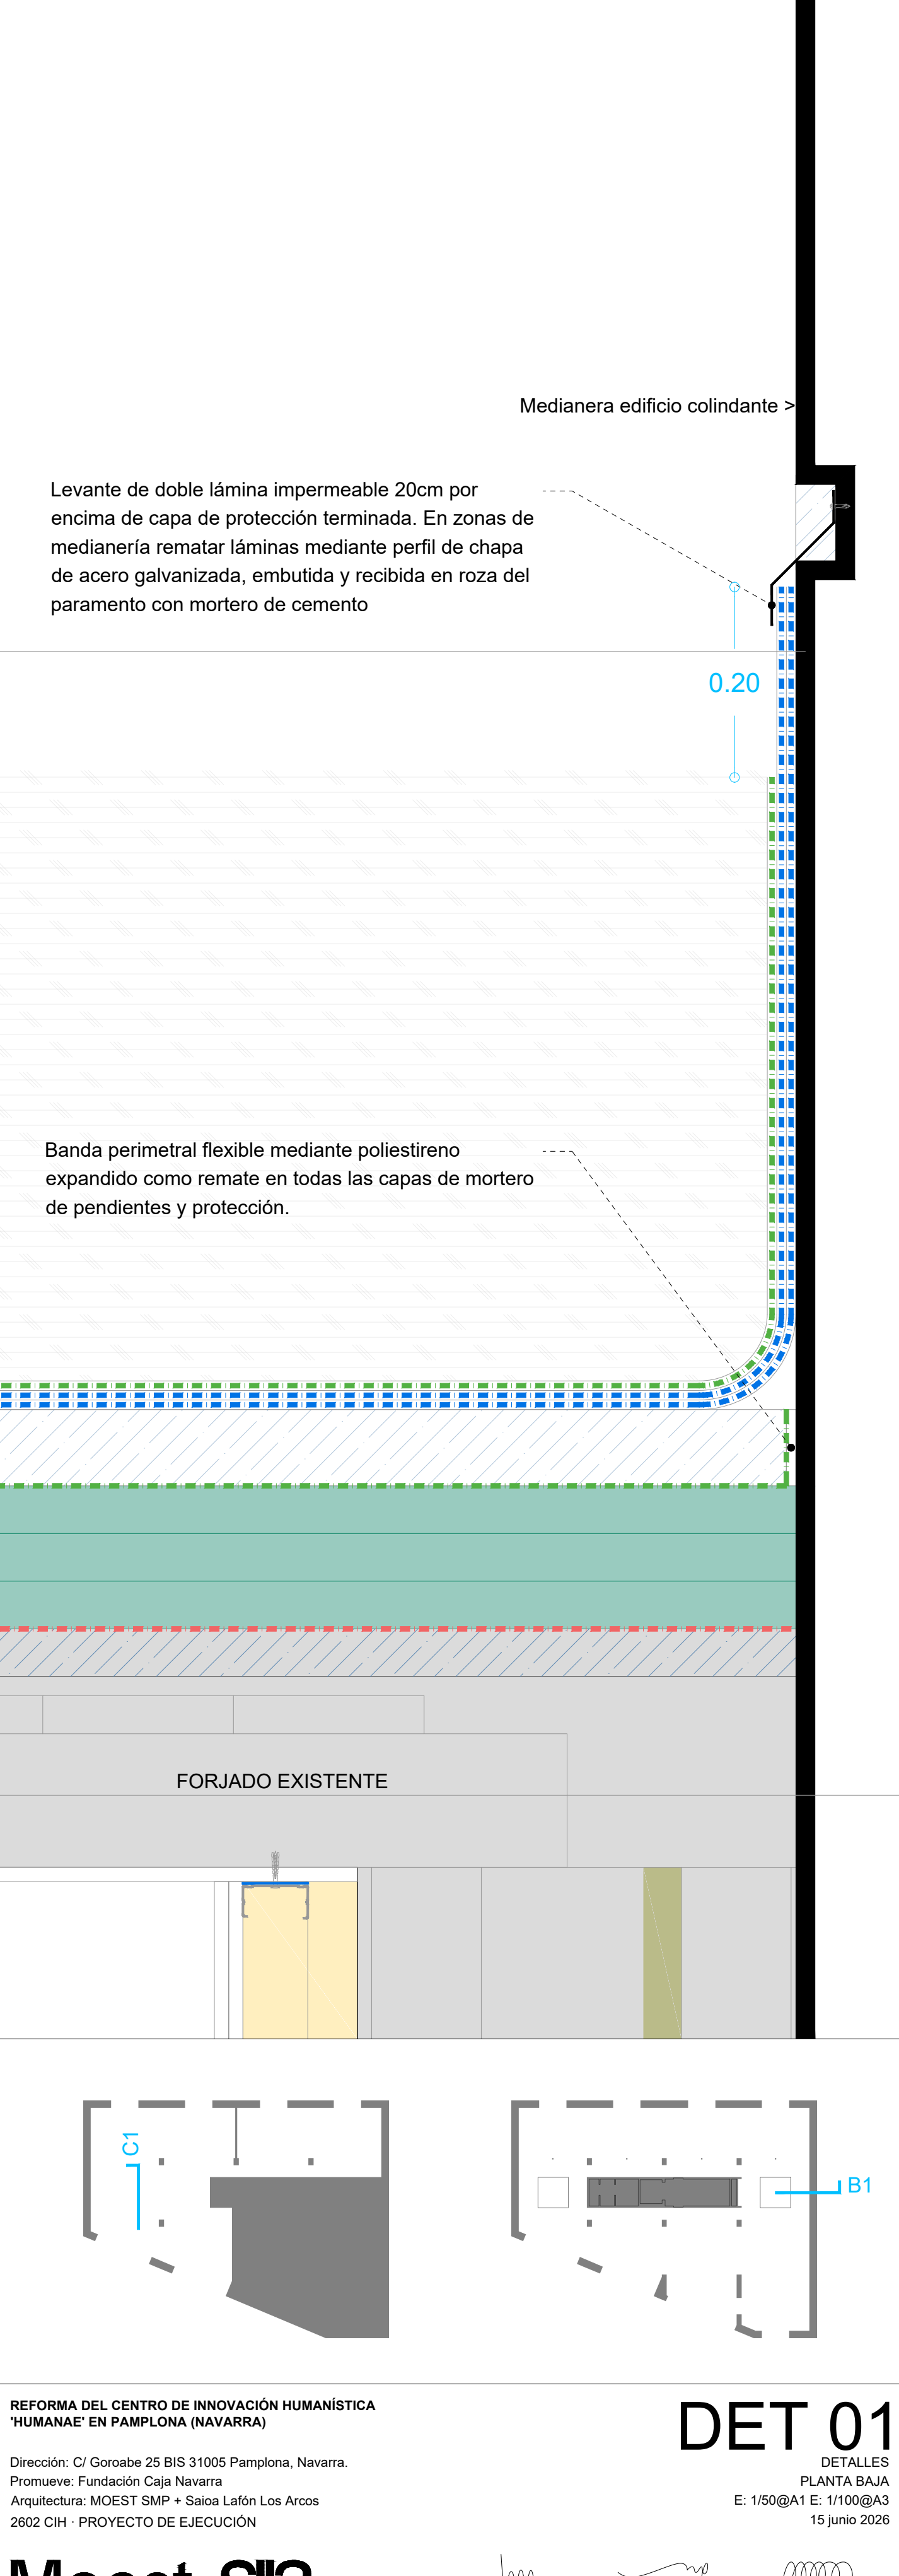


Detalle 8
Escala 1:5

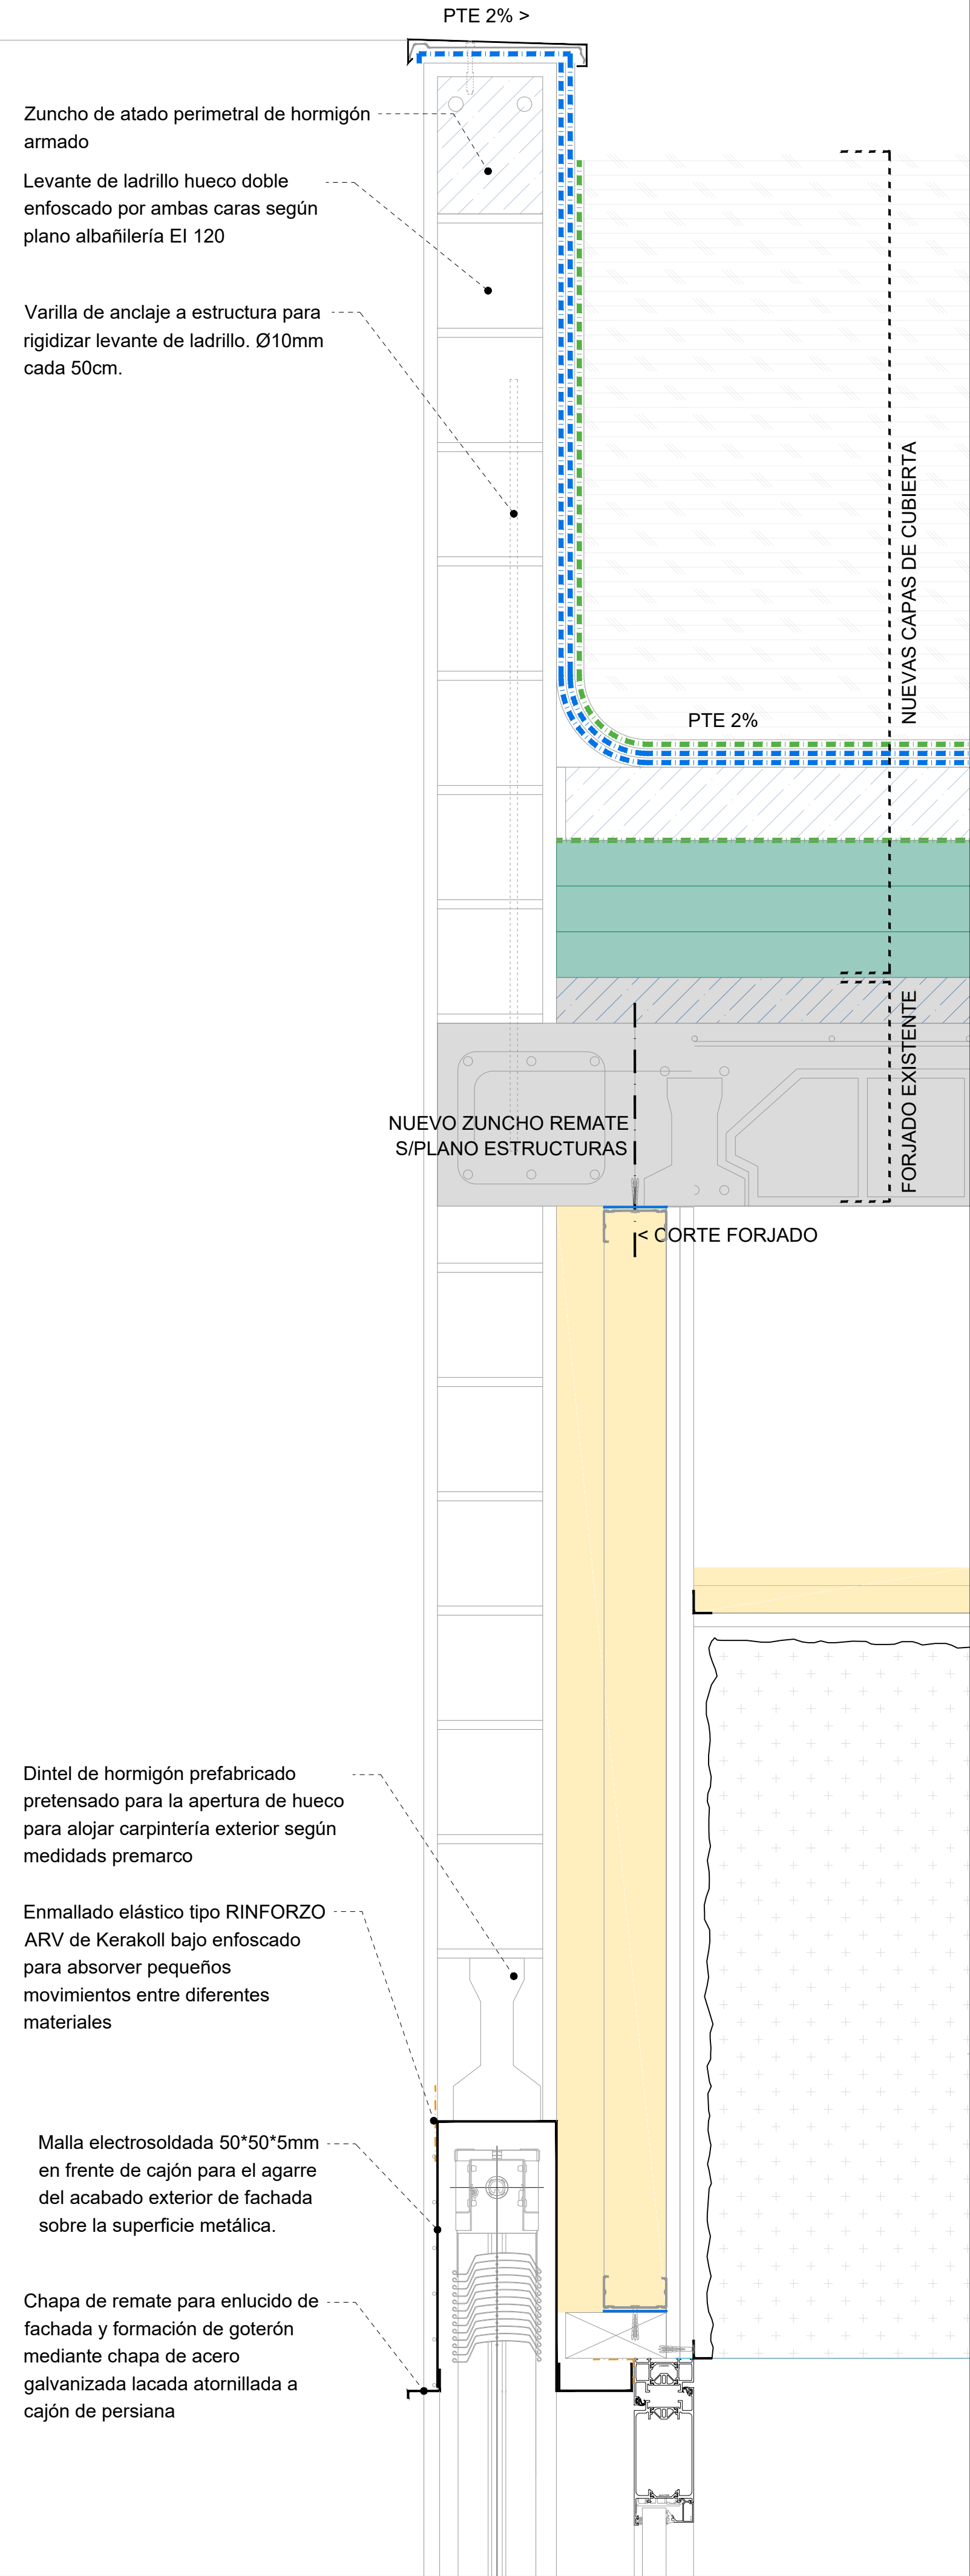


Sección D1
Escala 1:20

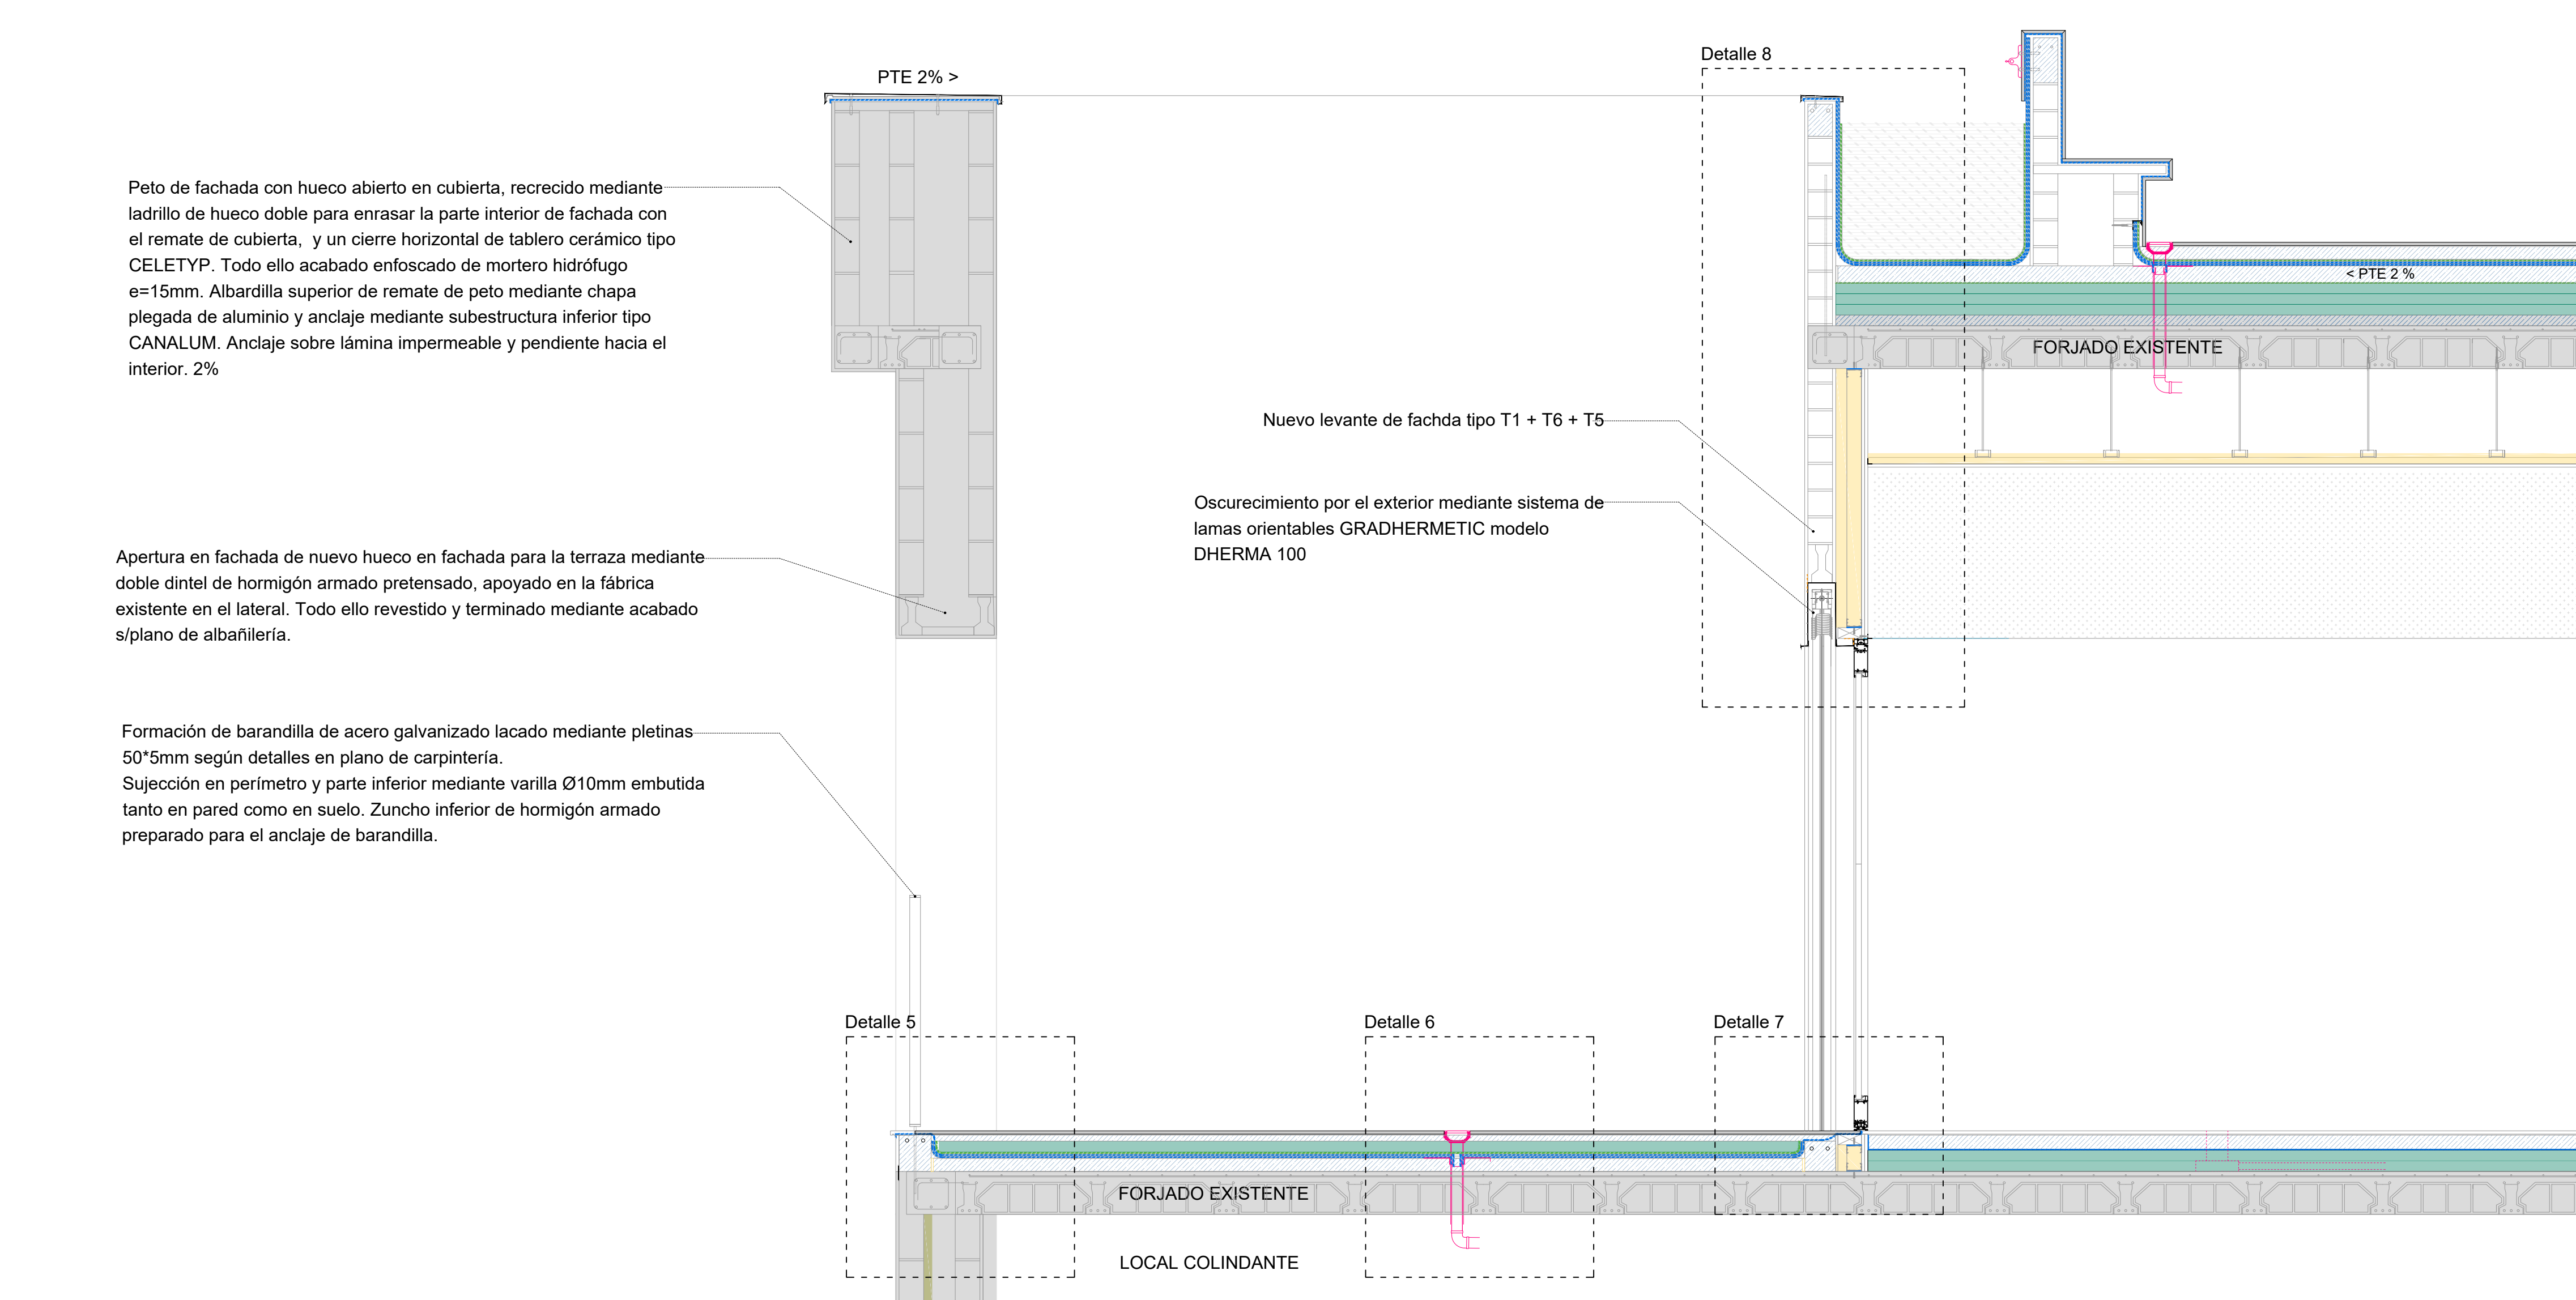


Detalle 5
Escala 1:5





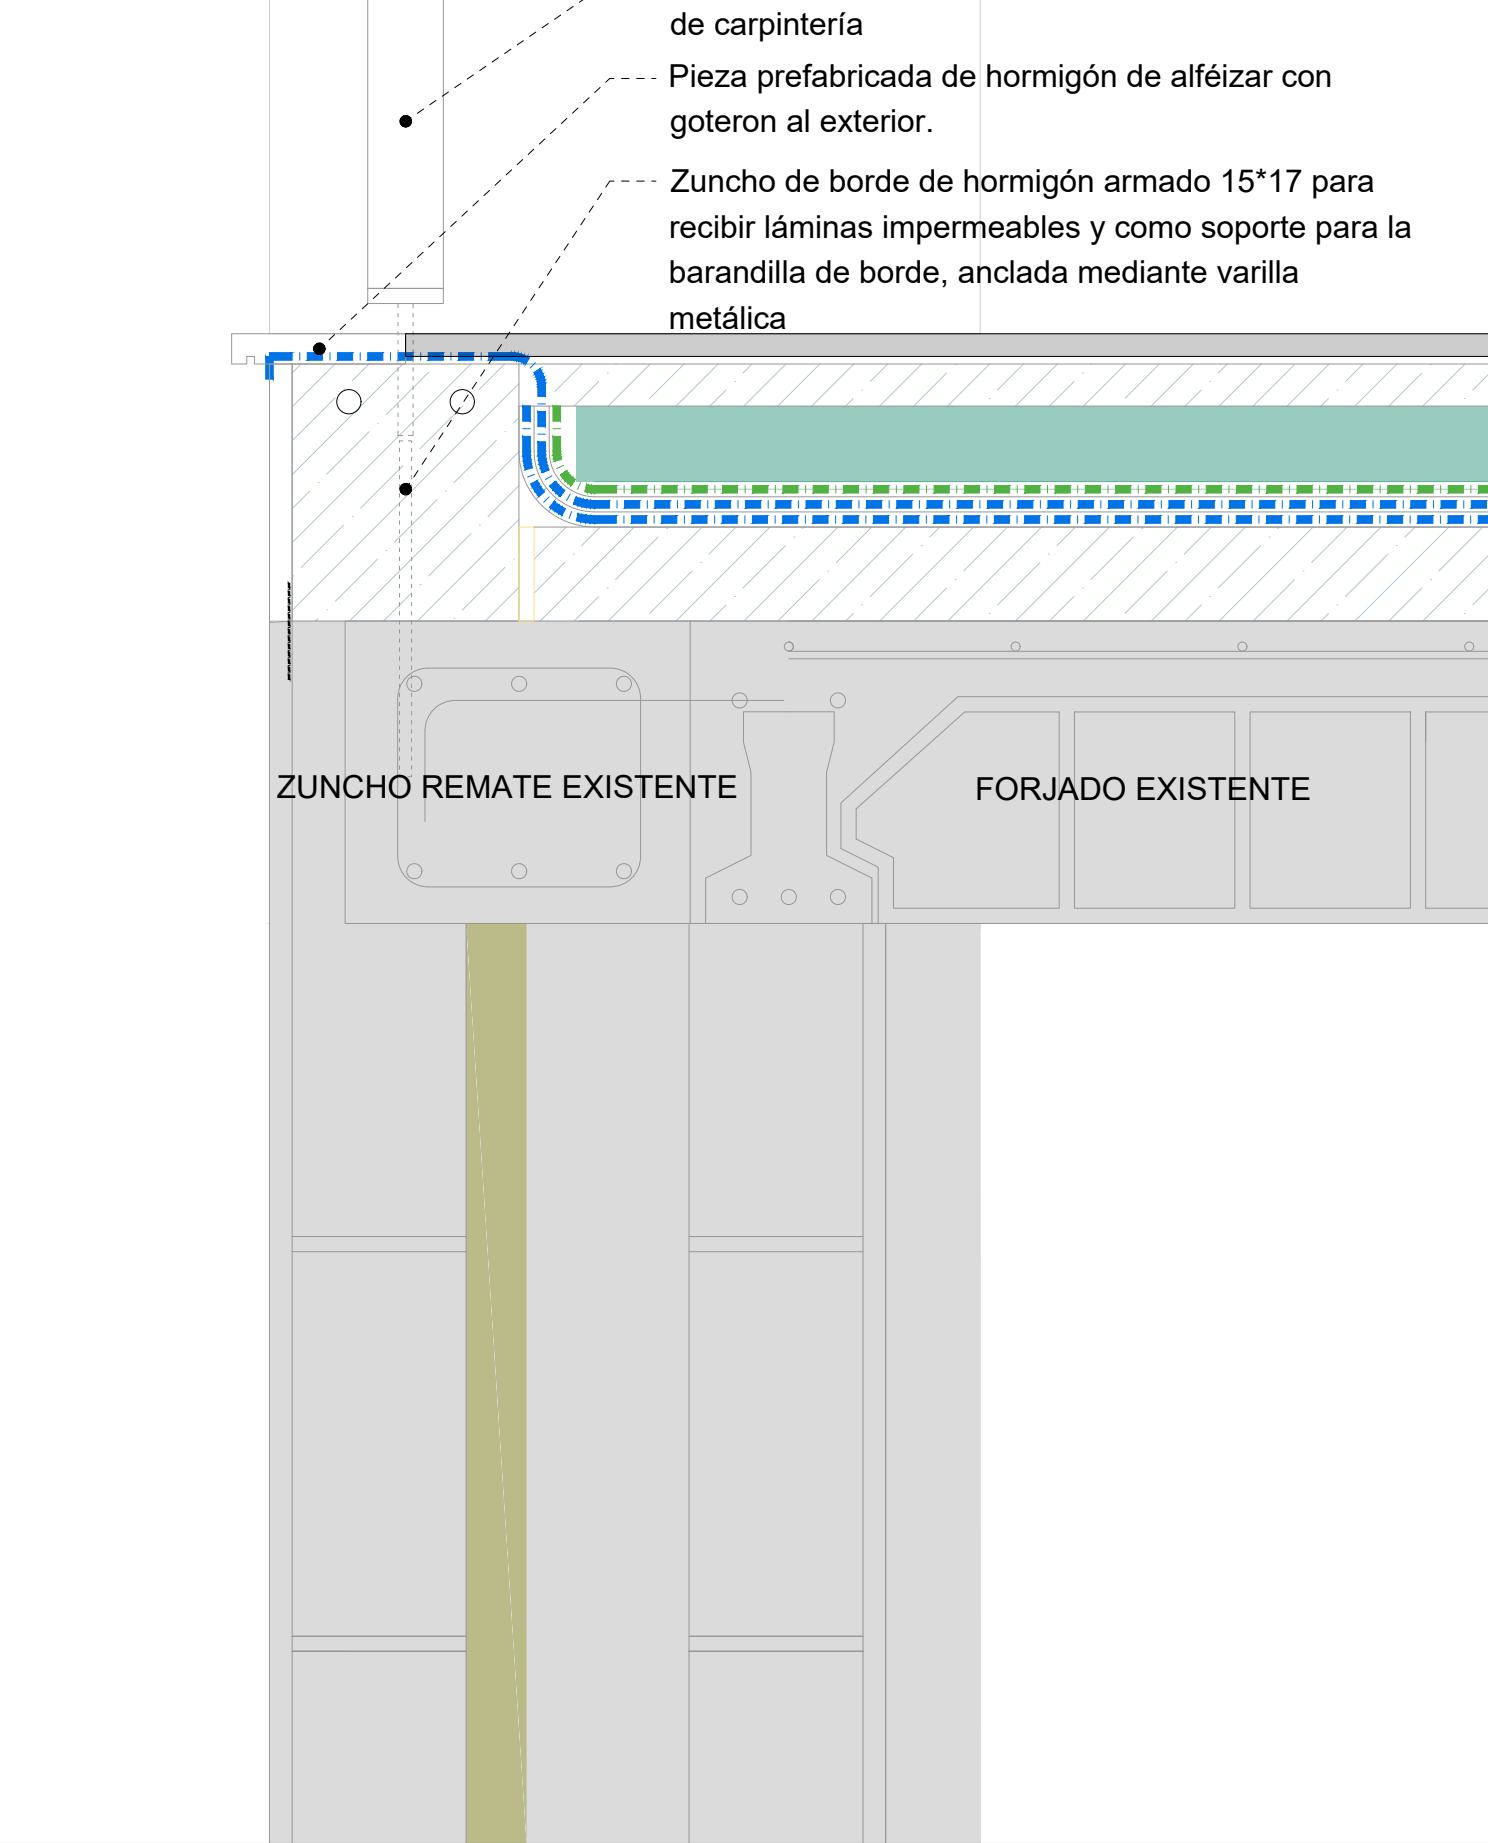


Detalle 6
Escala 1:5

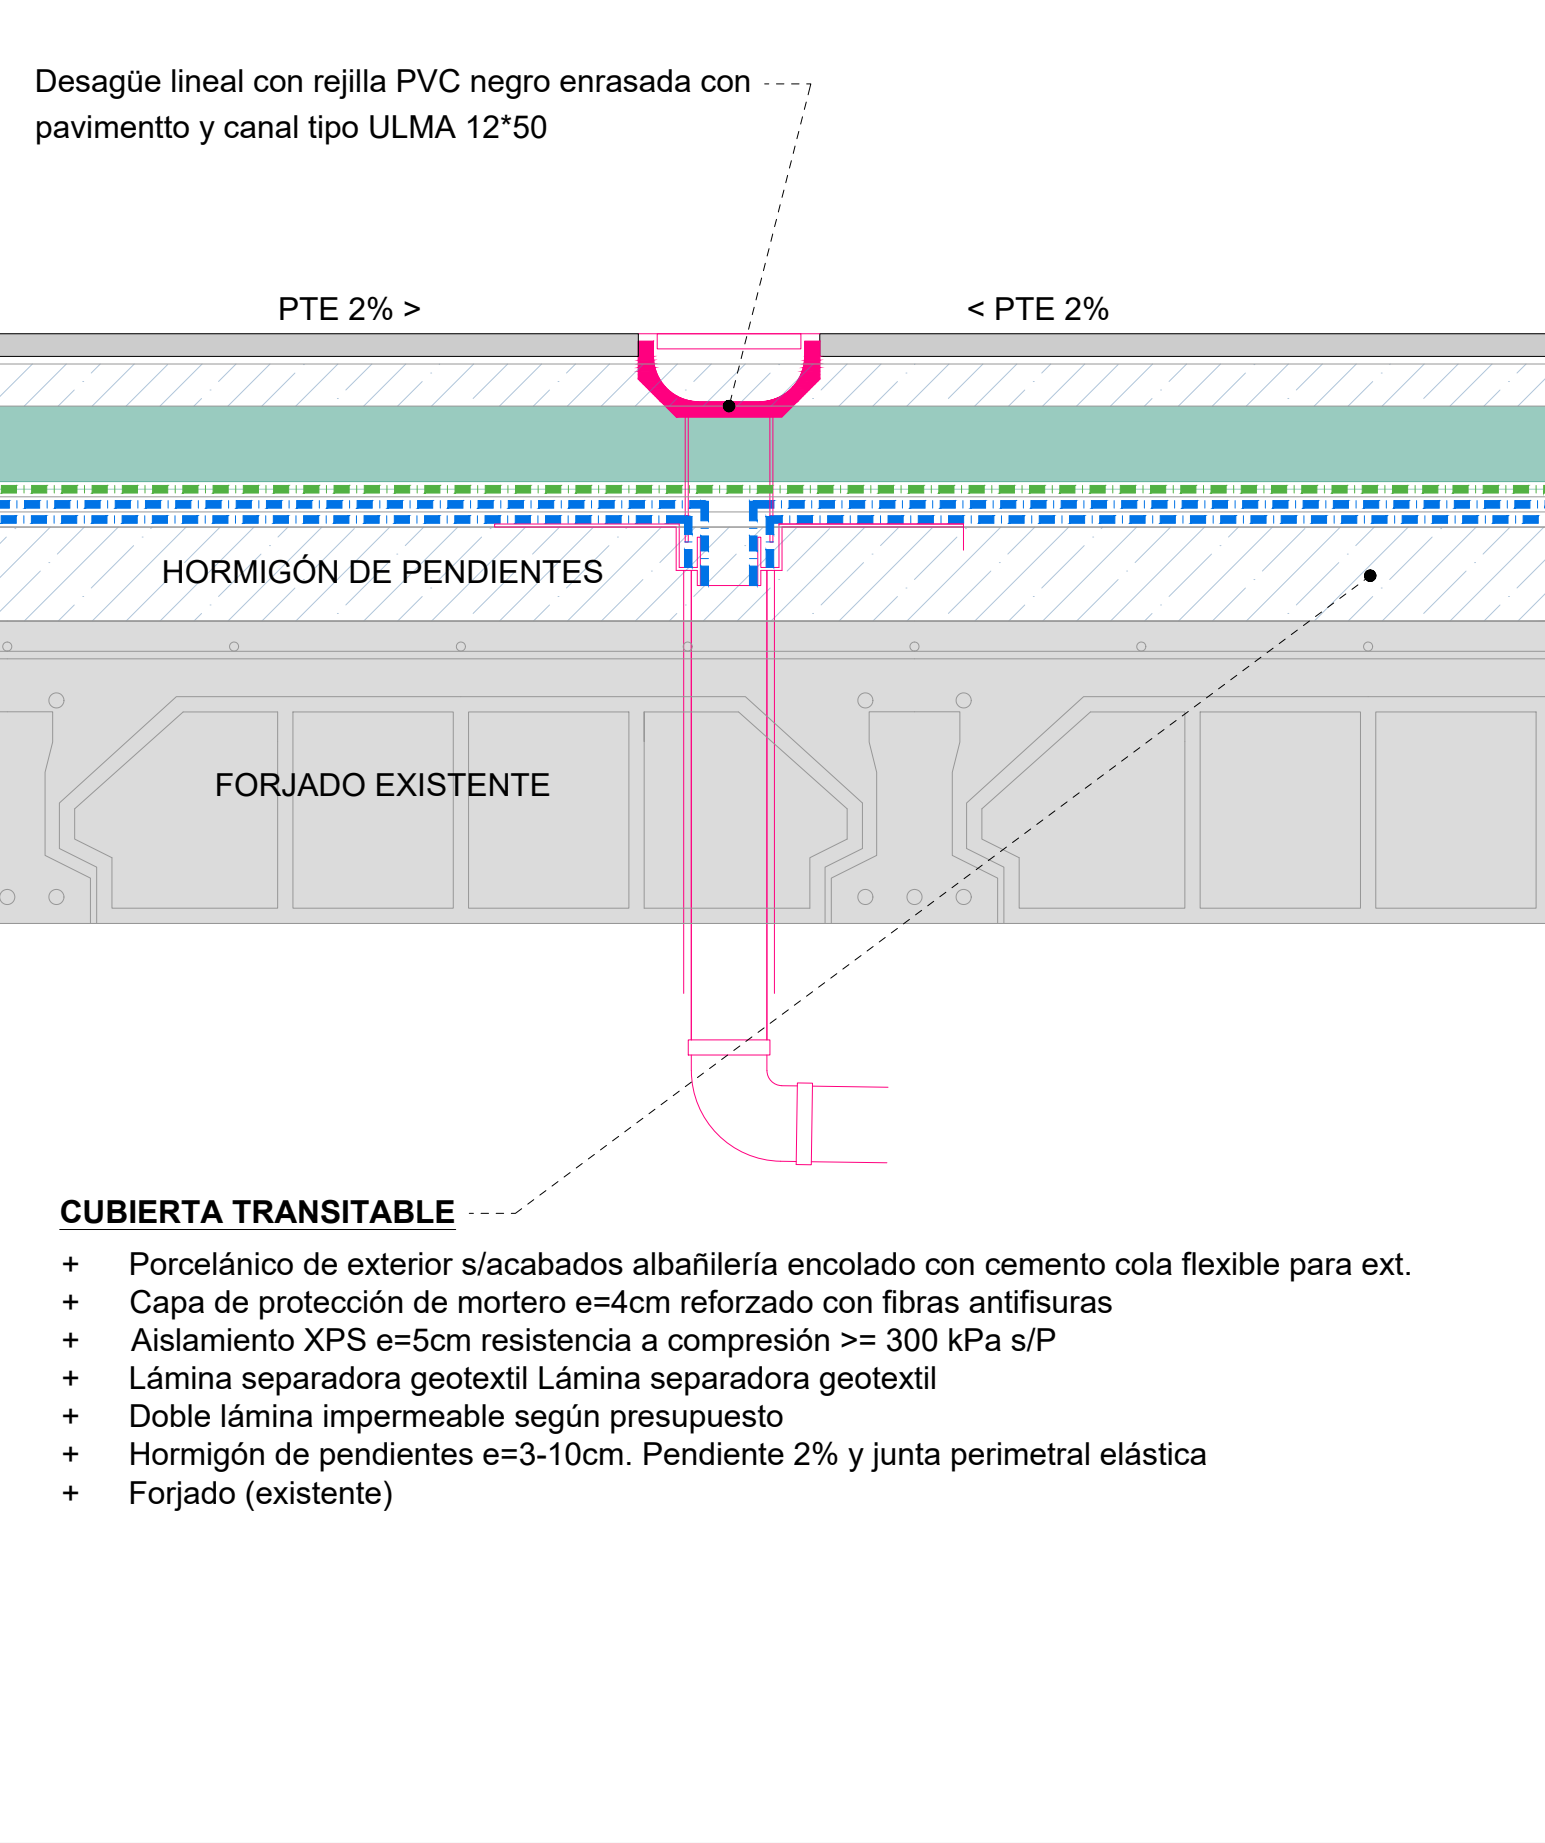

Detalle 7
Escala 1:5

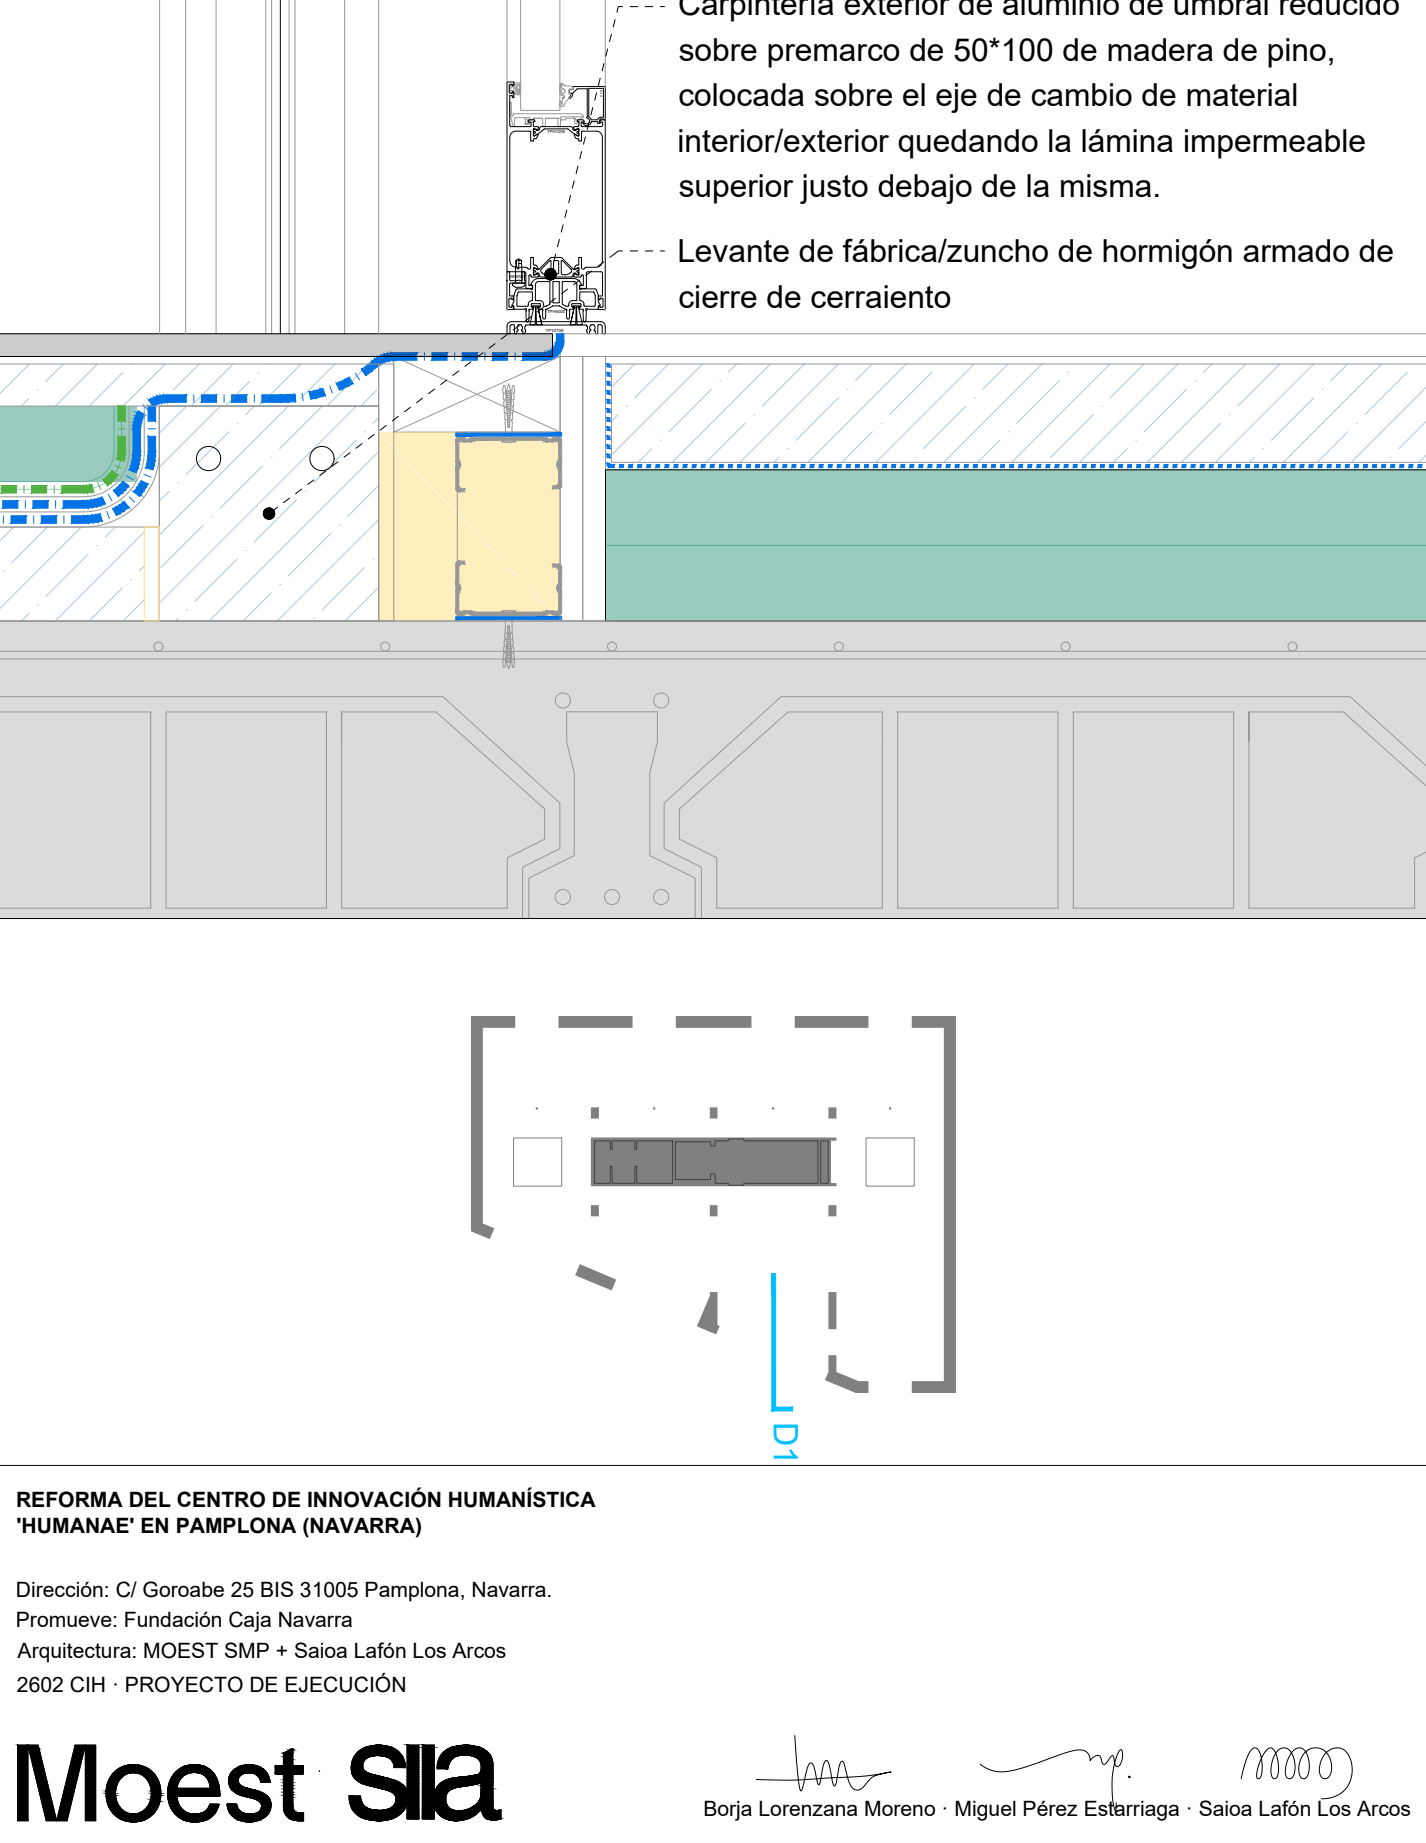

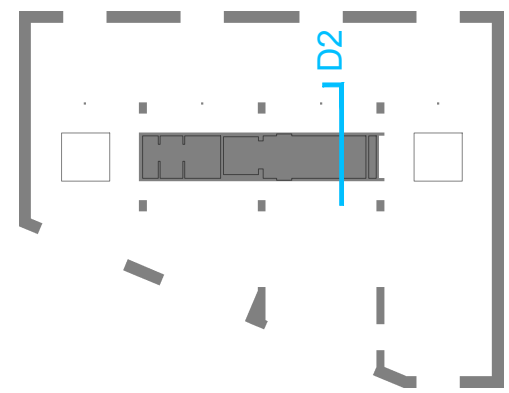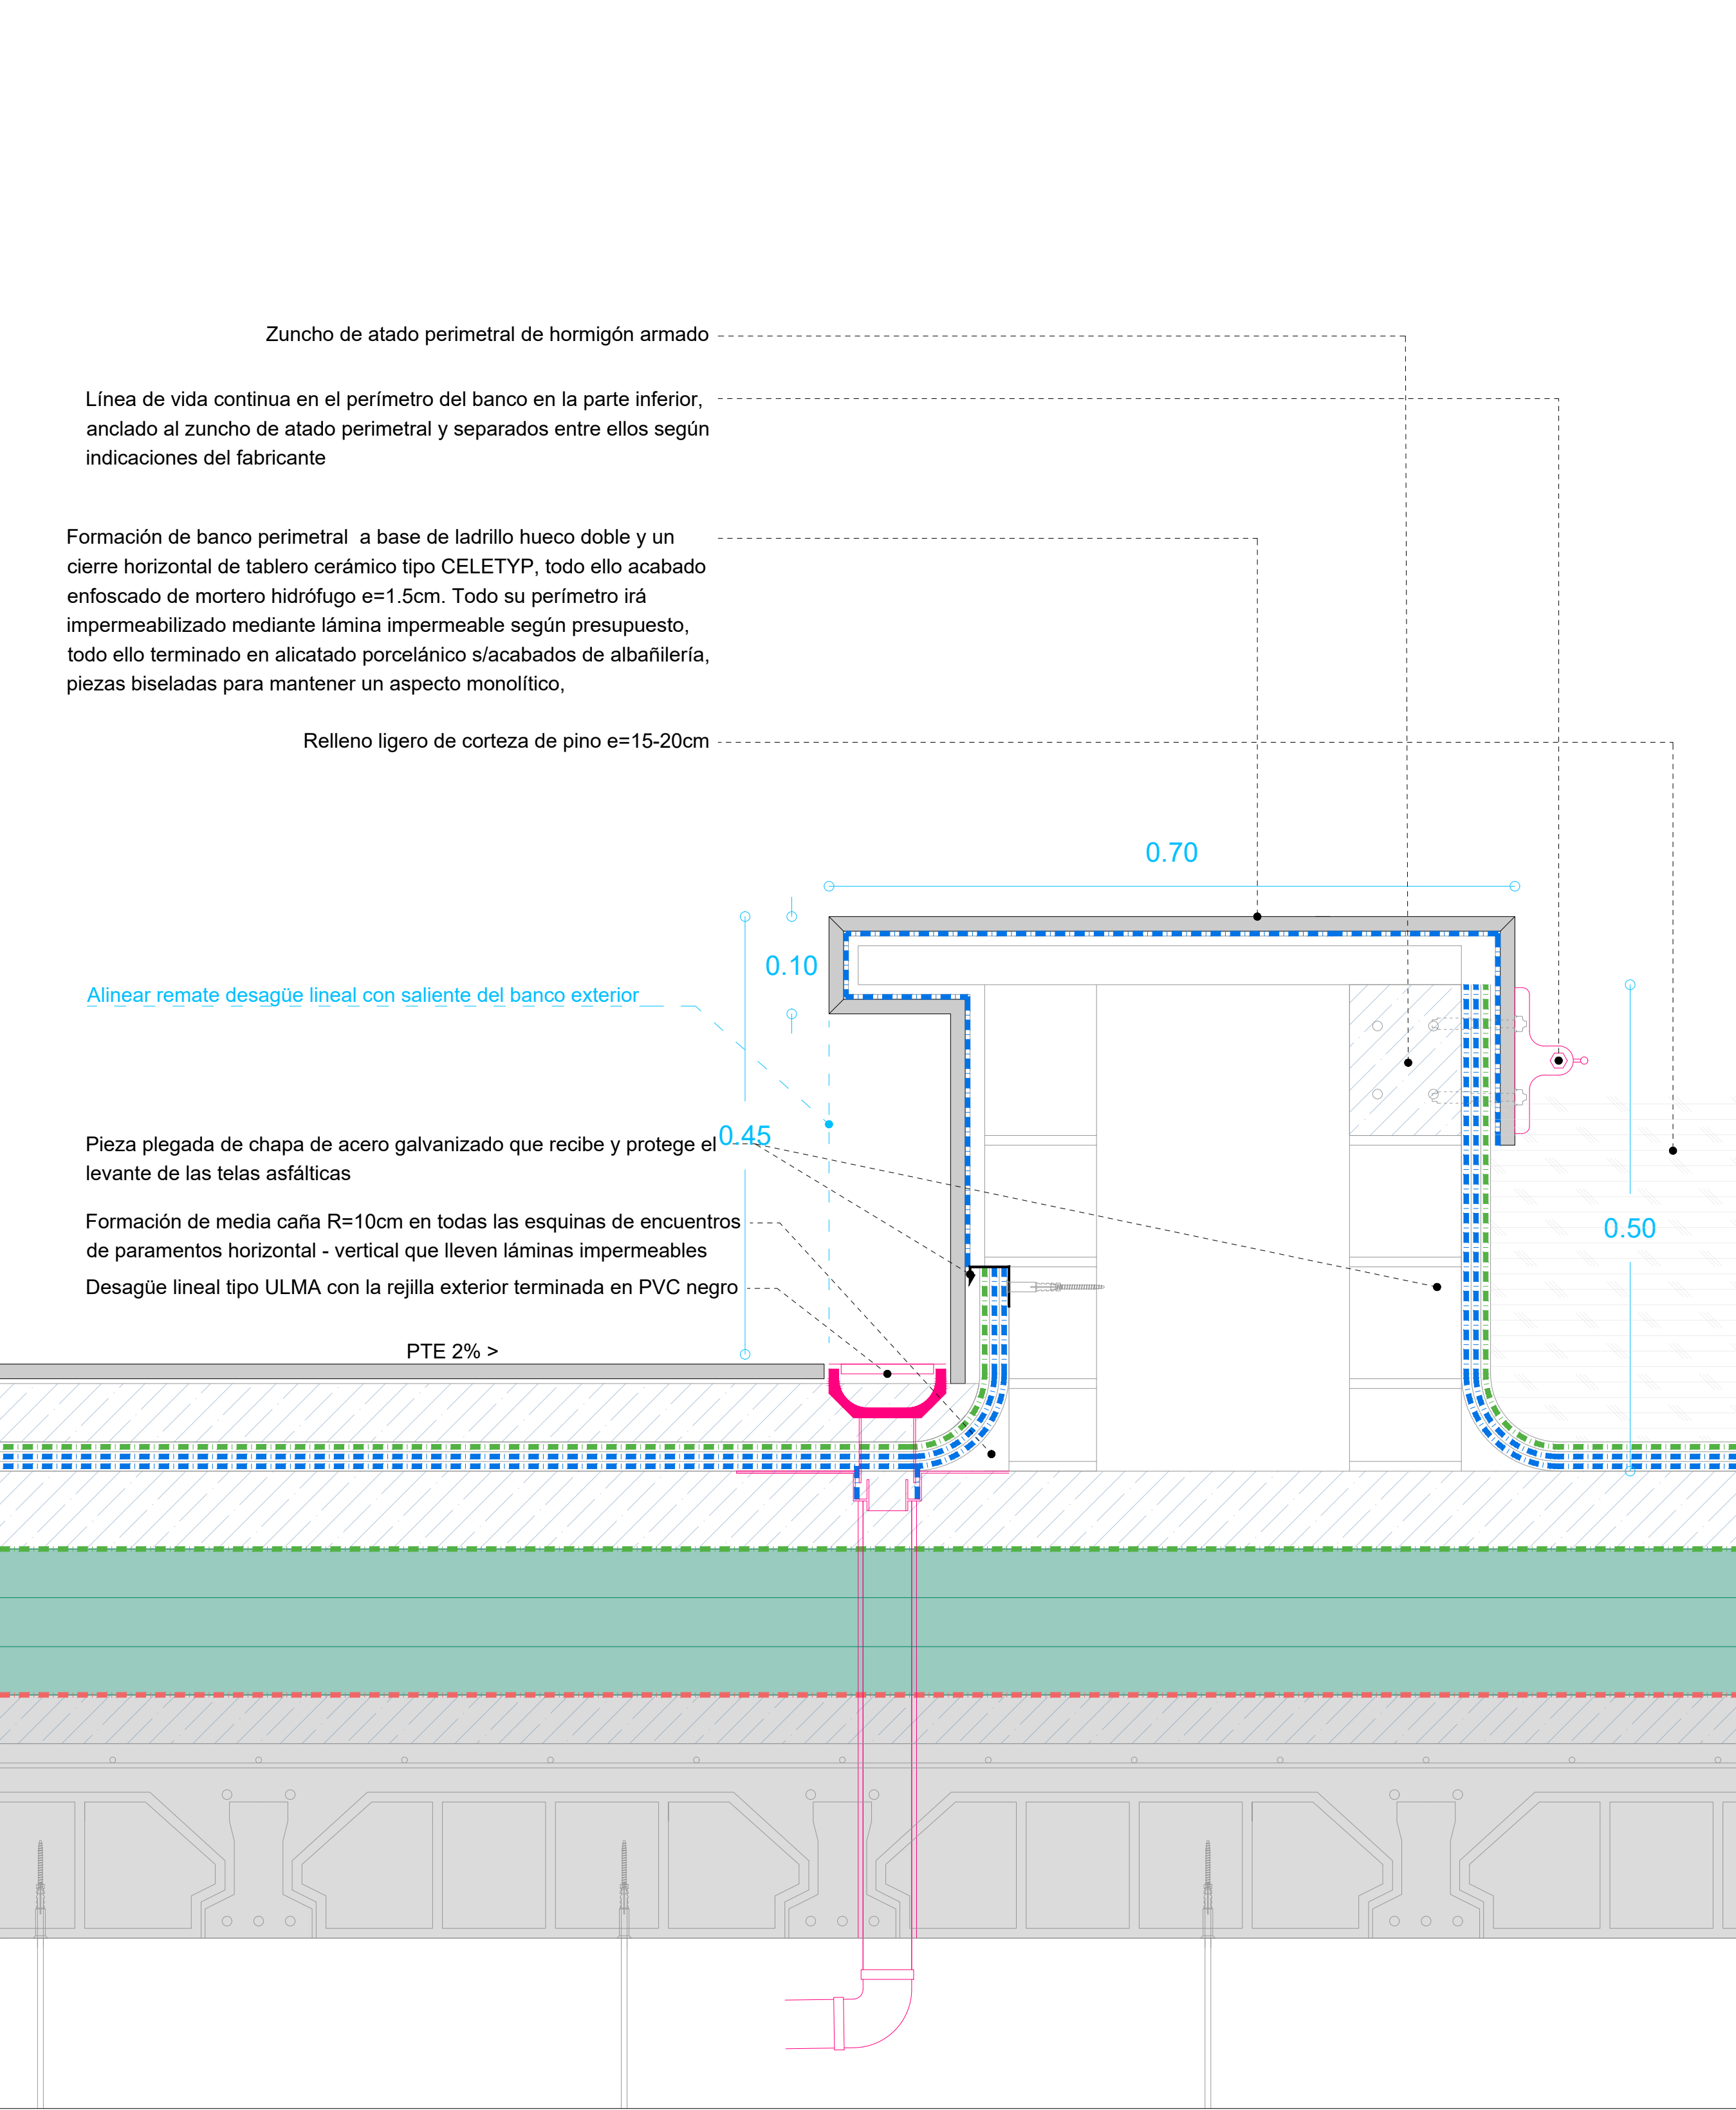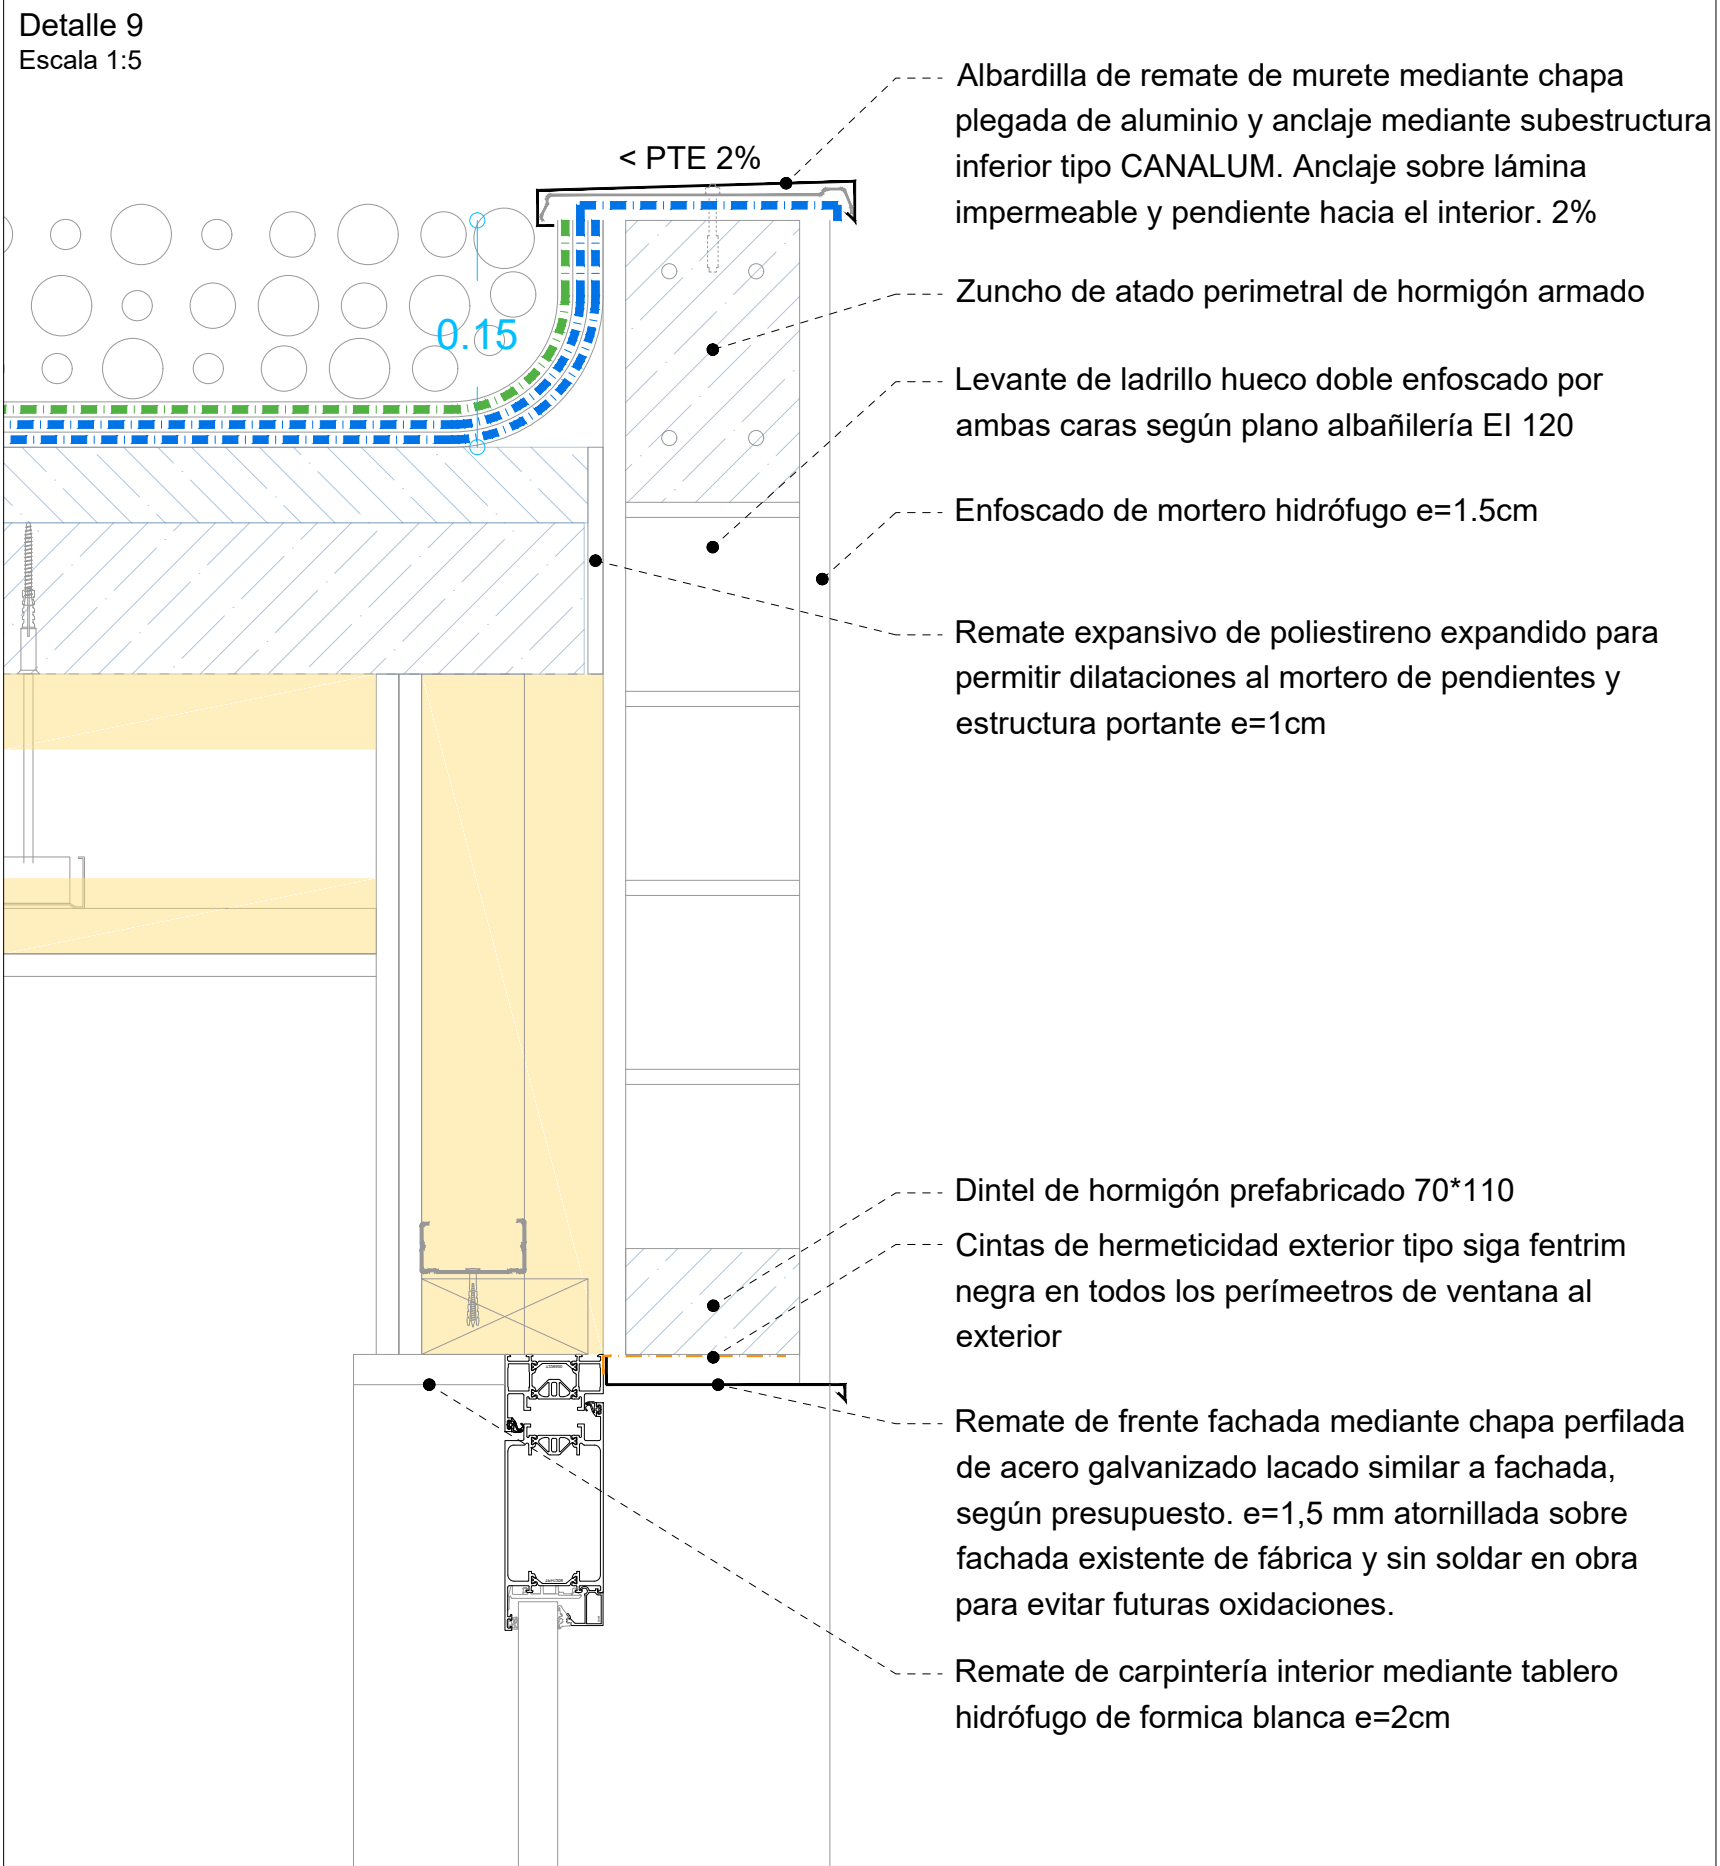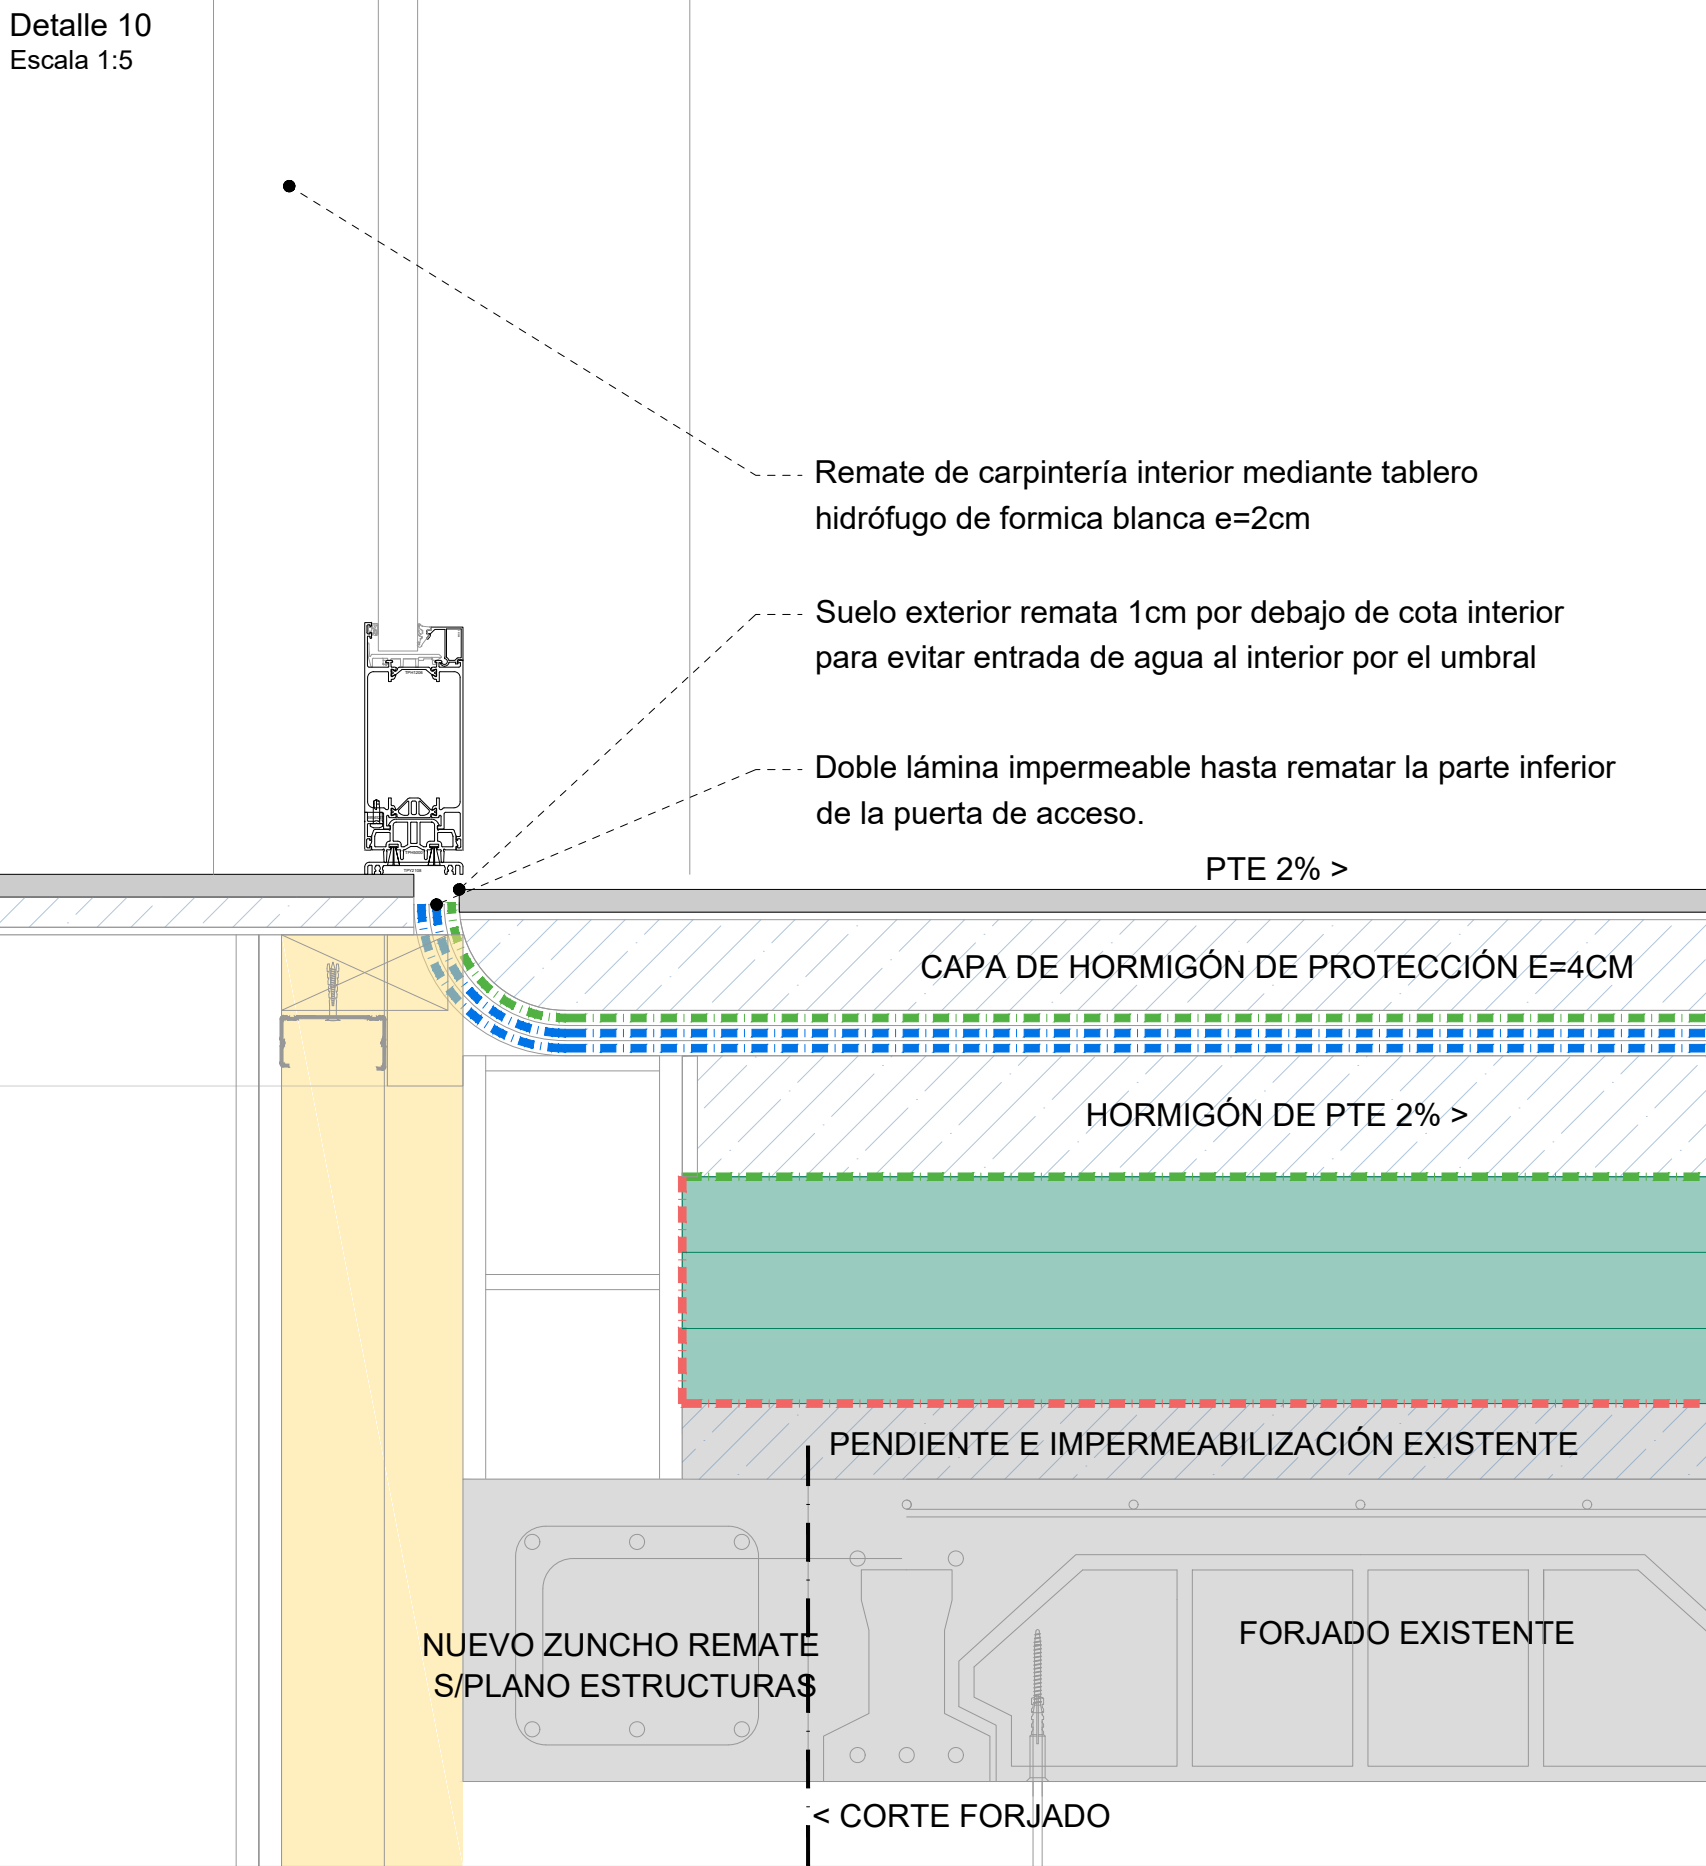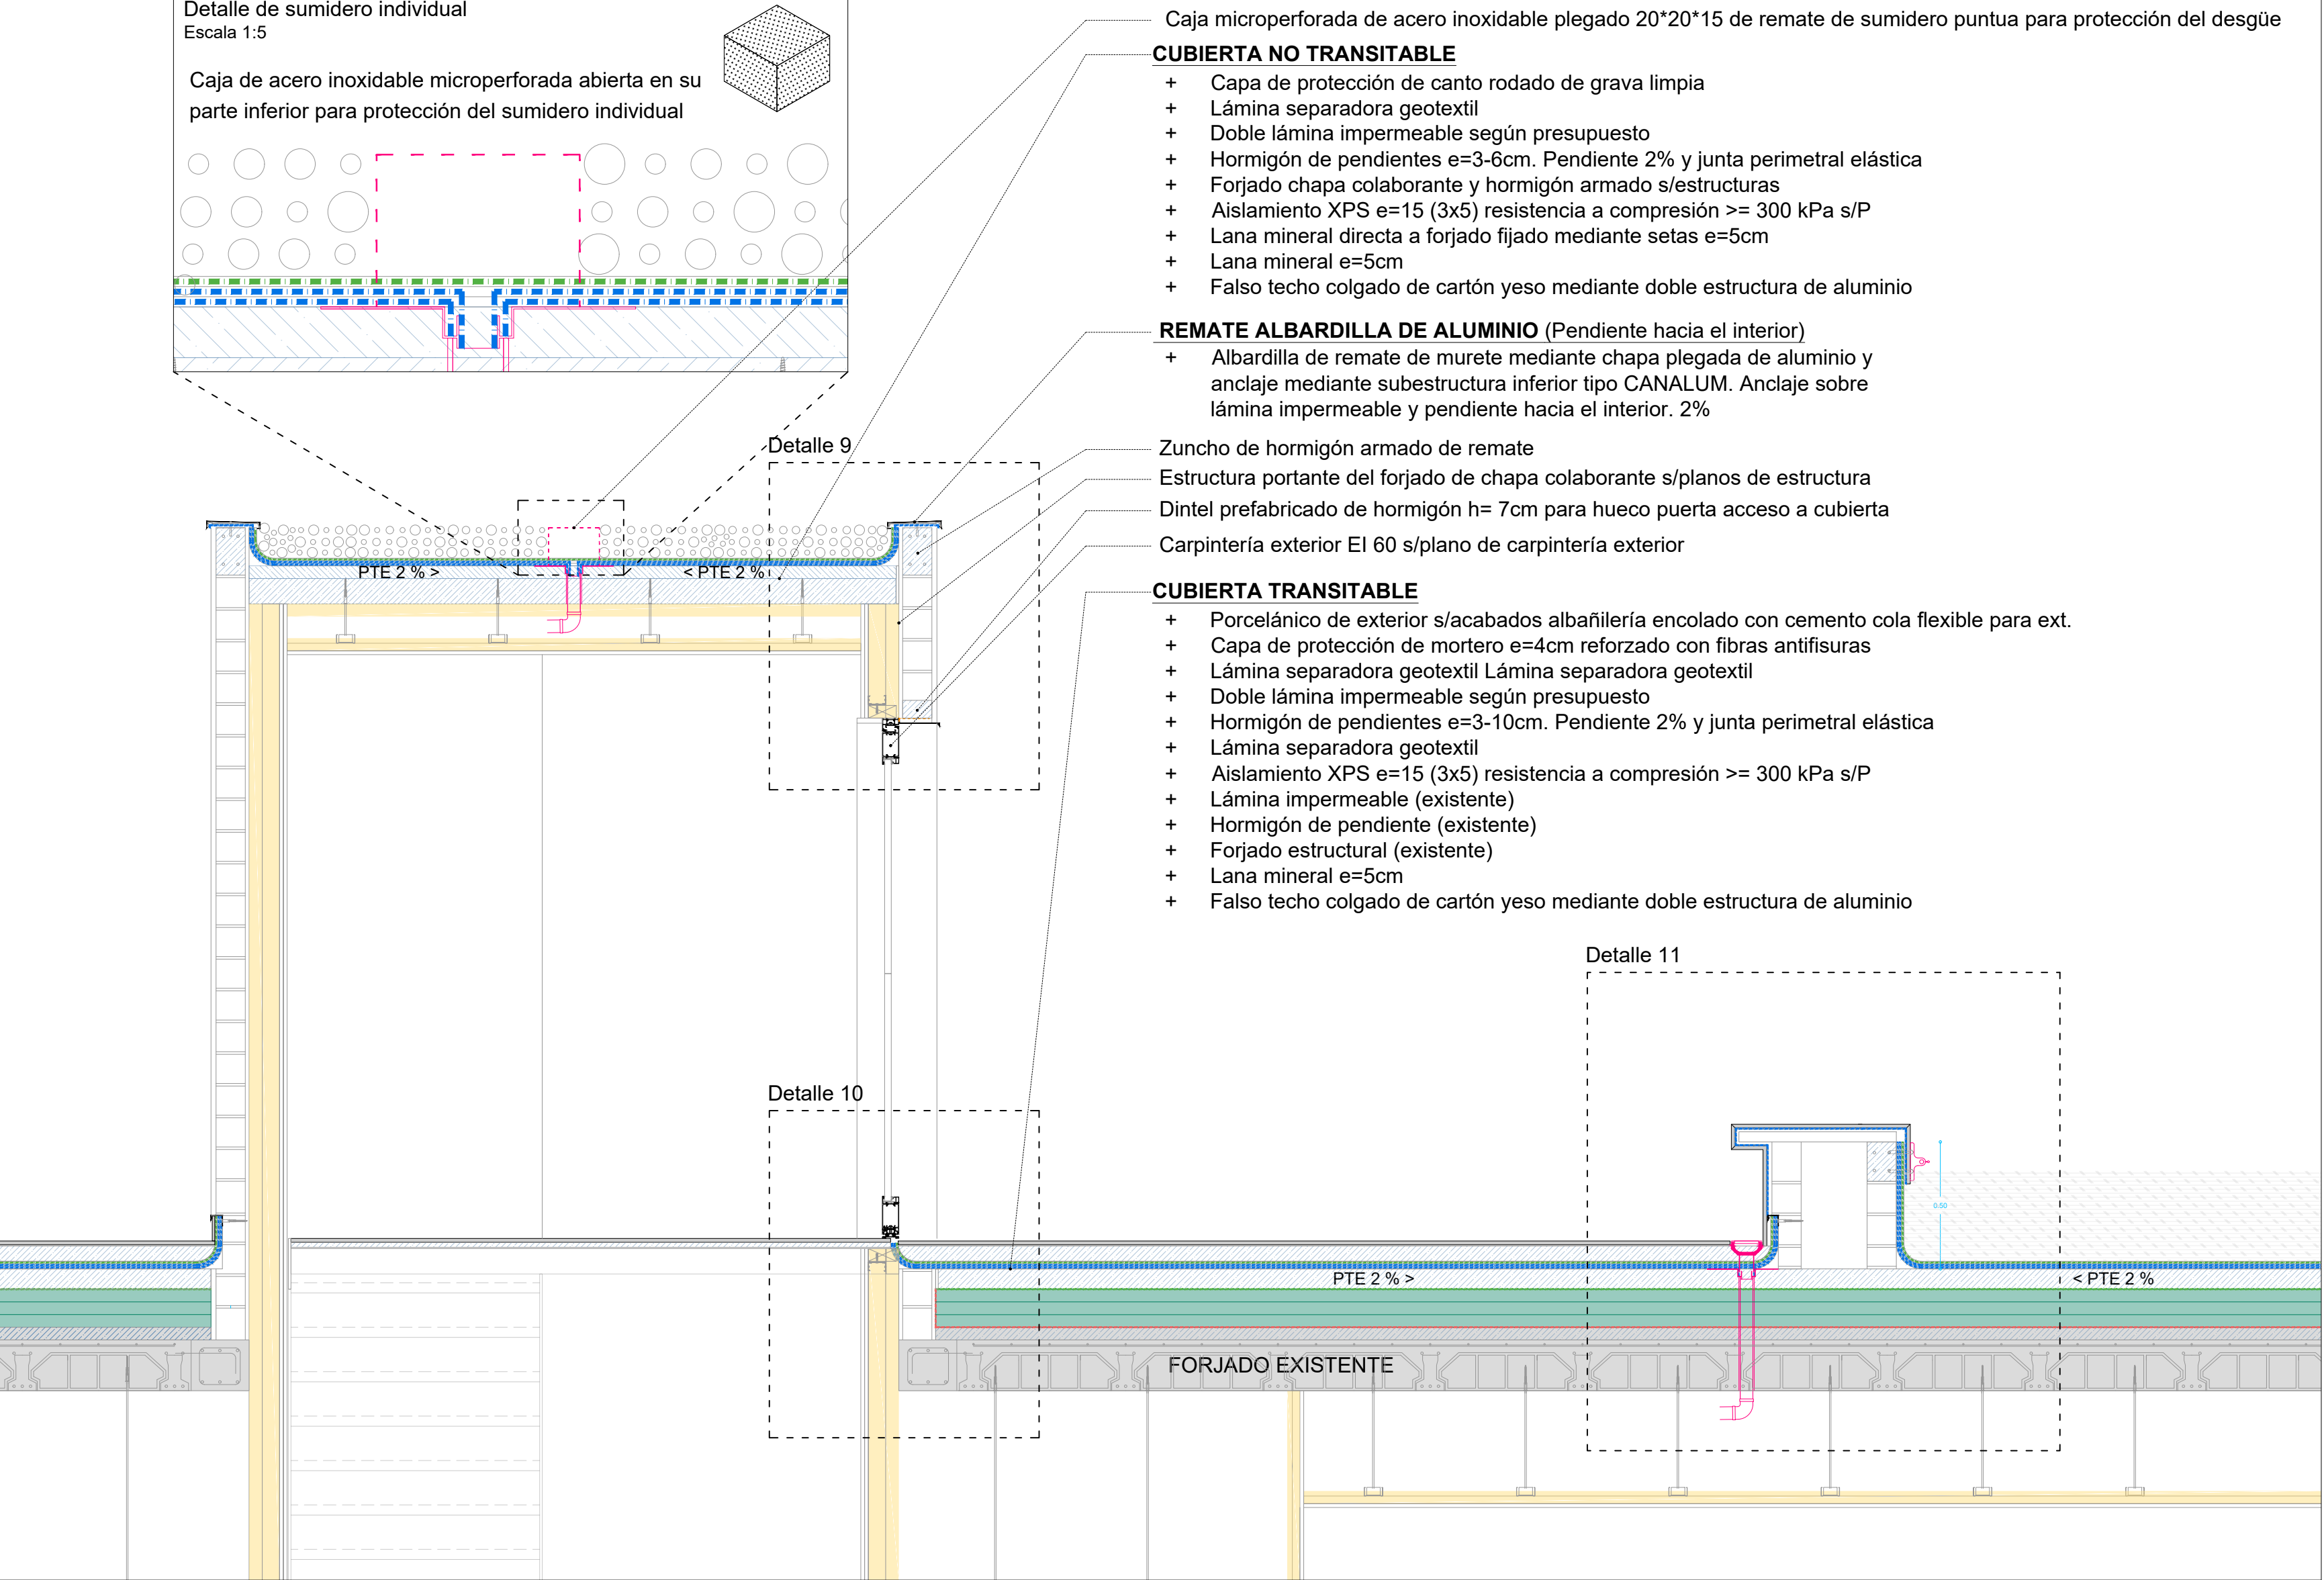

REFORMA DEL CENTRO DE INNOVACIÓN HUMANÍSTICA
'HUMANAE' EN PAMPLONA (NAVARRA)


Dirección: C/ Goroabe 25 BIS 31005 Pamplona, Navarra.
Promueve: Fundación Caja Navarra
Arquitectura: MOEST SMP + Saioa Lafón Los Arcos
2602 CIH - PROYECTO DE EJECUCIÓN

Moest Sla

Borja Lorenzana Moreno · Miguel Pérez Estarriaga · Saioa Lafón Los Arcos

DET 03

DETALLES
PLANTA BAJA
E: 1/50@A1 E: 1/100@A3
15 junio 2026

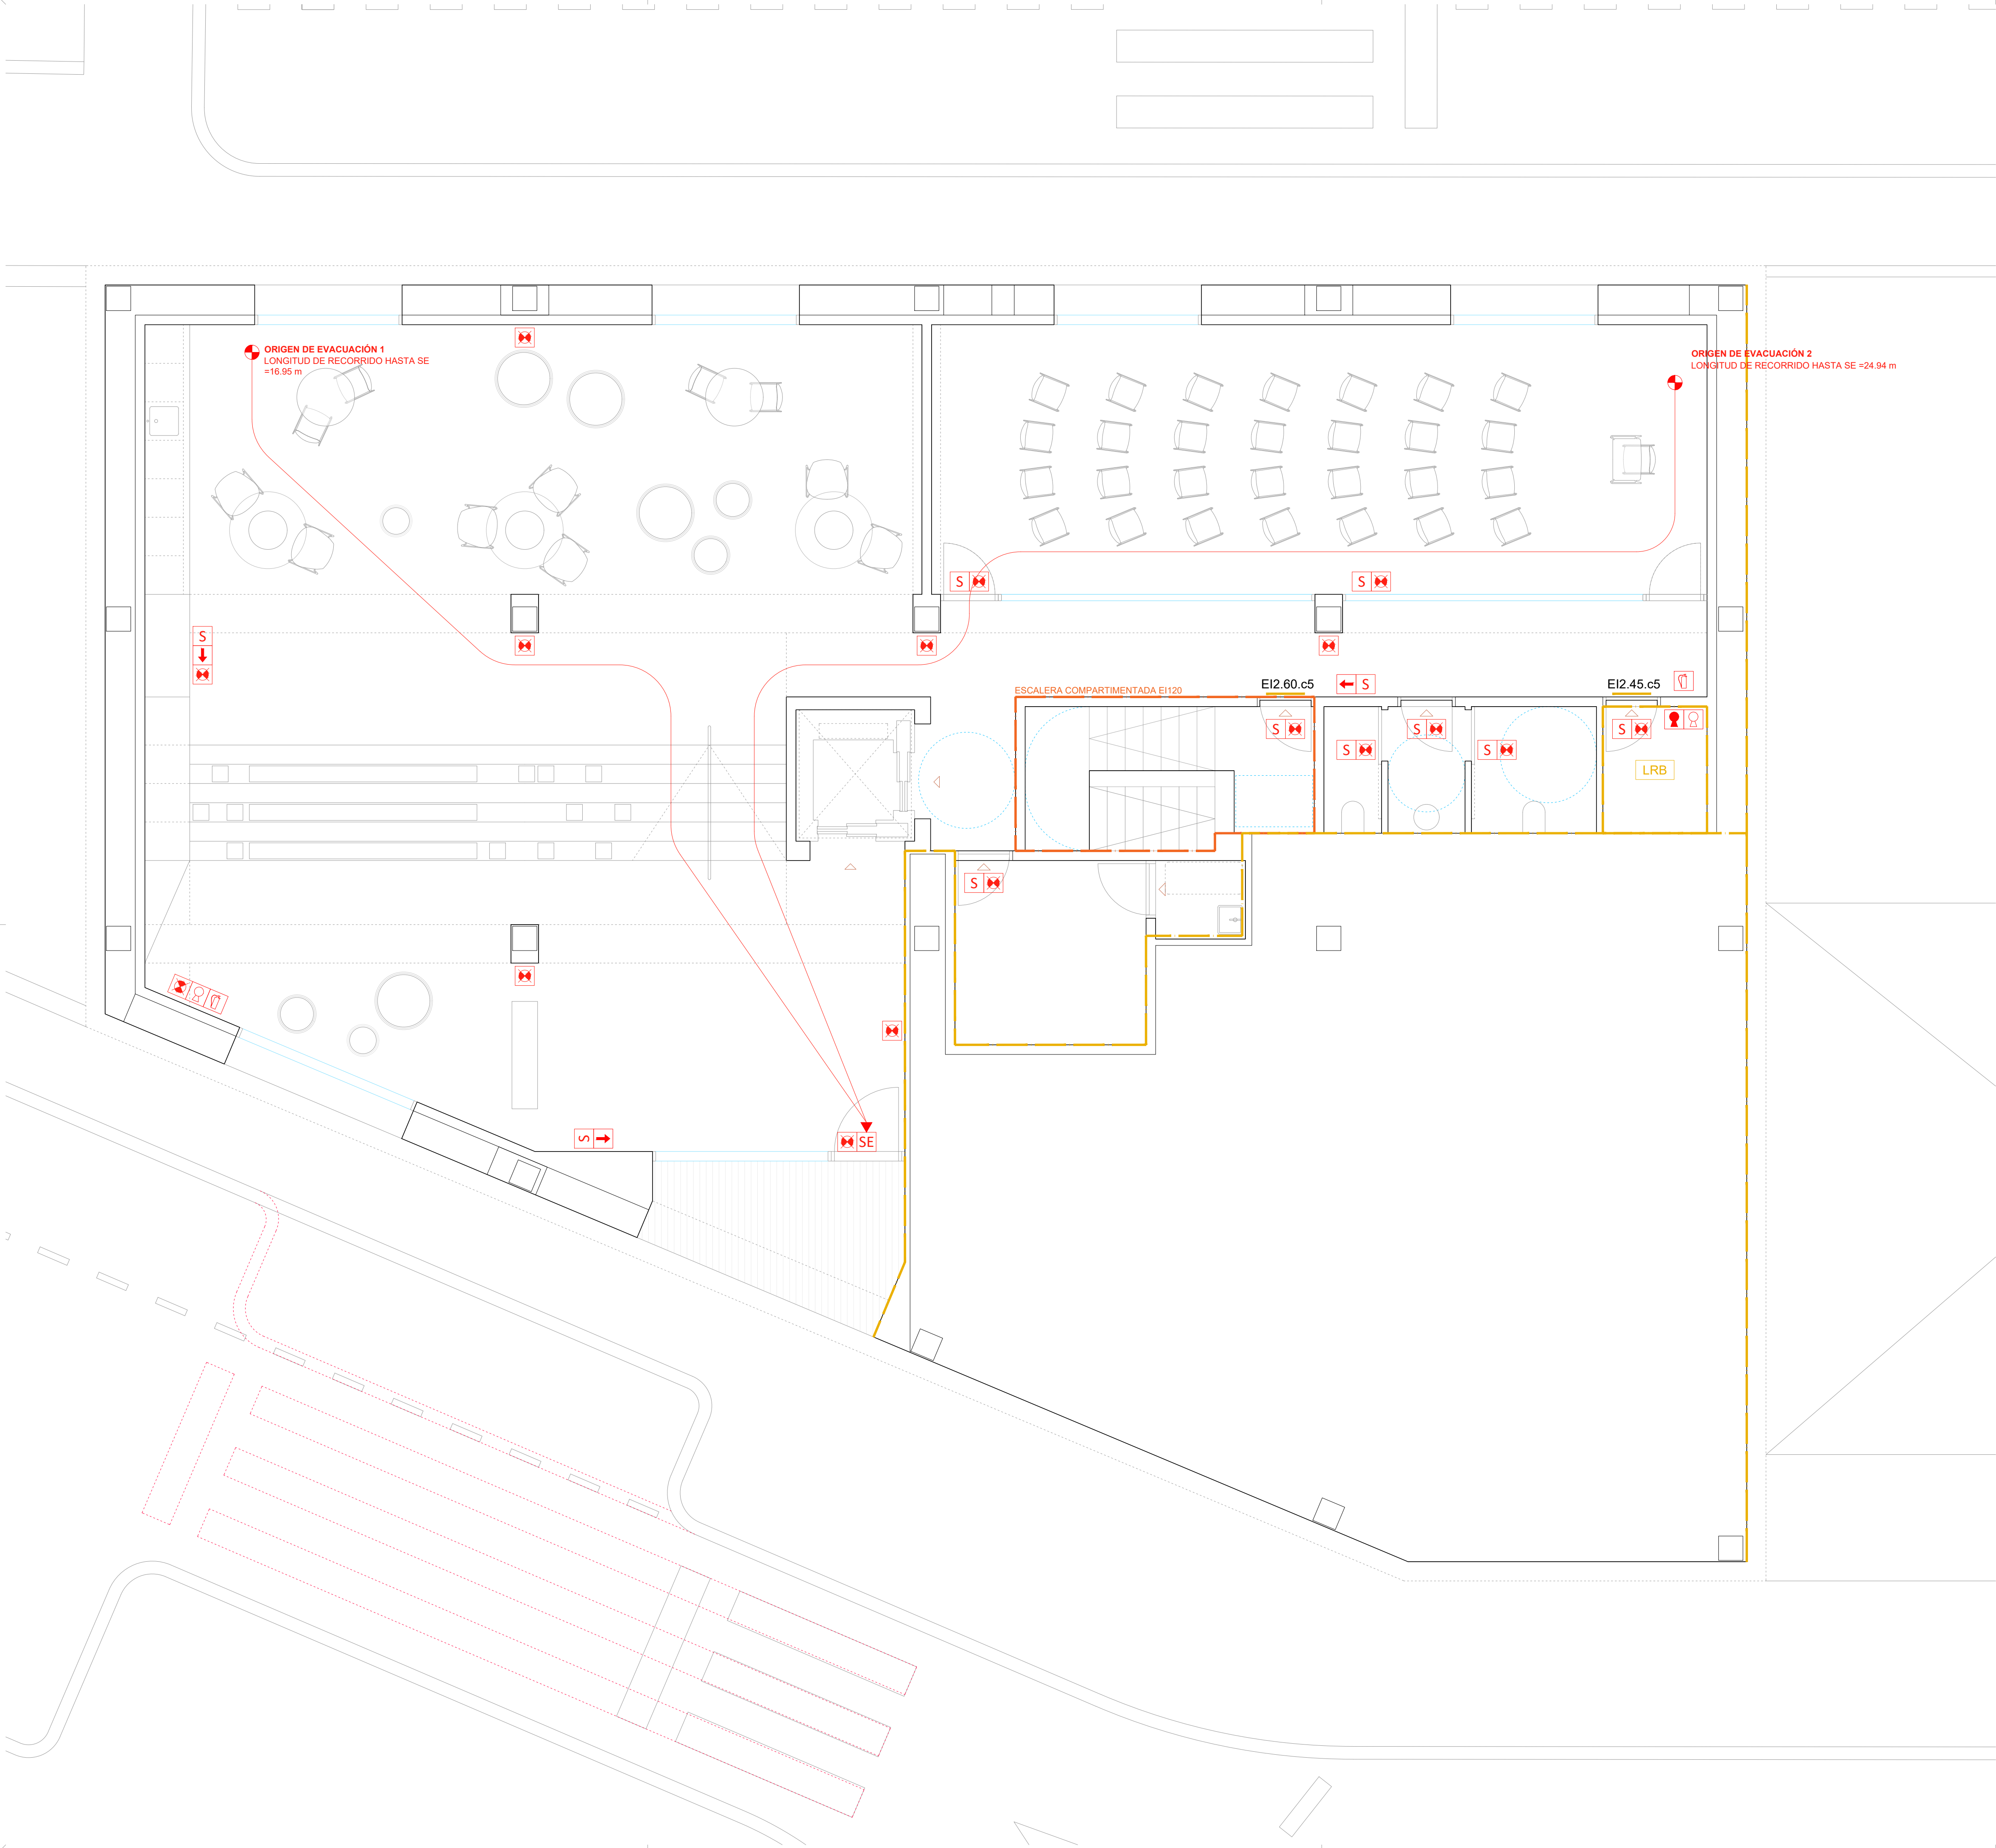

- LEYENDA
- PROTECCIÓN CONTRA INCENDIOS - PCI
- Itinerario de evacuación
 - Itinerario de evacuación alternativo
 - Origen de evacuación
 - Extintor de CO₂ (3.5 Kg.)
 - Extintor 21A. 113B (6 Kg.) (h = 80-120cm)
- SEÑALIZACIÓN E ILUMINACIÓN
- Salida de edificio
 - Salida de planta
 - Salida de emergencia
 - Señalización de dirección
 - Señalización extintor
 - Luminaria de emergencia autónoma
 - Distancia del eje del elemento al suelo terminado
- SECTORIZACIÓN
- Delimitación de sector de incendios EI 120
 - Delimitación de sector de incendios EI 90
 - Puerta resistente al fuego XX minutos.
 - Local de riesgo Bajo (B), Medio (M), Alto (A)

CÁLCULO DE OCUPACIÓN

PLANTA BAJA


Administrativo	Vestibulos generales y zonas de uso público	Ratio de 2 m ² /p	Área total 95.31m ²
Docente	Aulas (excepto escuelas infantiles)	Ratio de 1,5 m ² /p	Área total 50.86m ²
Cualquiera	Zonas de ocupación ocasional, sala máq.	Ratio de ocupación nulo	Área total 3.21m ²
Cualquiera	Aseos de planta	Ratio de 3 m ² /p	Área total 8.16m ²
Archivos, almacenes		Ratio de 40 m ² /p	Área total 10.33m ²

PLANTA PRIMERA

Pública concurrencia	Salas de espera, salas de lectura en bibliot.	Ratio de 2 m ² /p	Área total 127.53m ²
Pública concurrencia	Zonas de servicio de bares, restaurantes...	Ratio de 10 m ² /p	Área total 29.96m ²
Administrativo	Plantas o zonas de oficinas	Ratio de 10 m ² /p	Área total 101.14m ²
Cualquiera	Aseos de planta	Ratio de 3 m ² /p	Área total 9.00m ²

PLANTA ÁTICO

Cualquiera	Zonas de ocupación ocasional	Ratio de ocupación nulo	Área total 106.95m ²
------------	------------------------------	-------------------------	---------------------------------

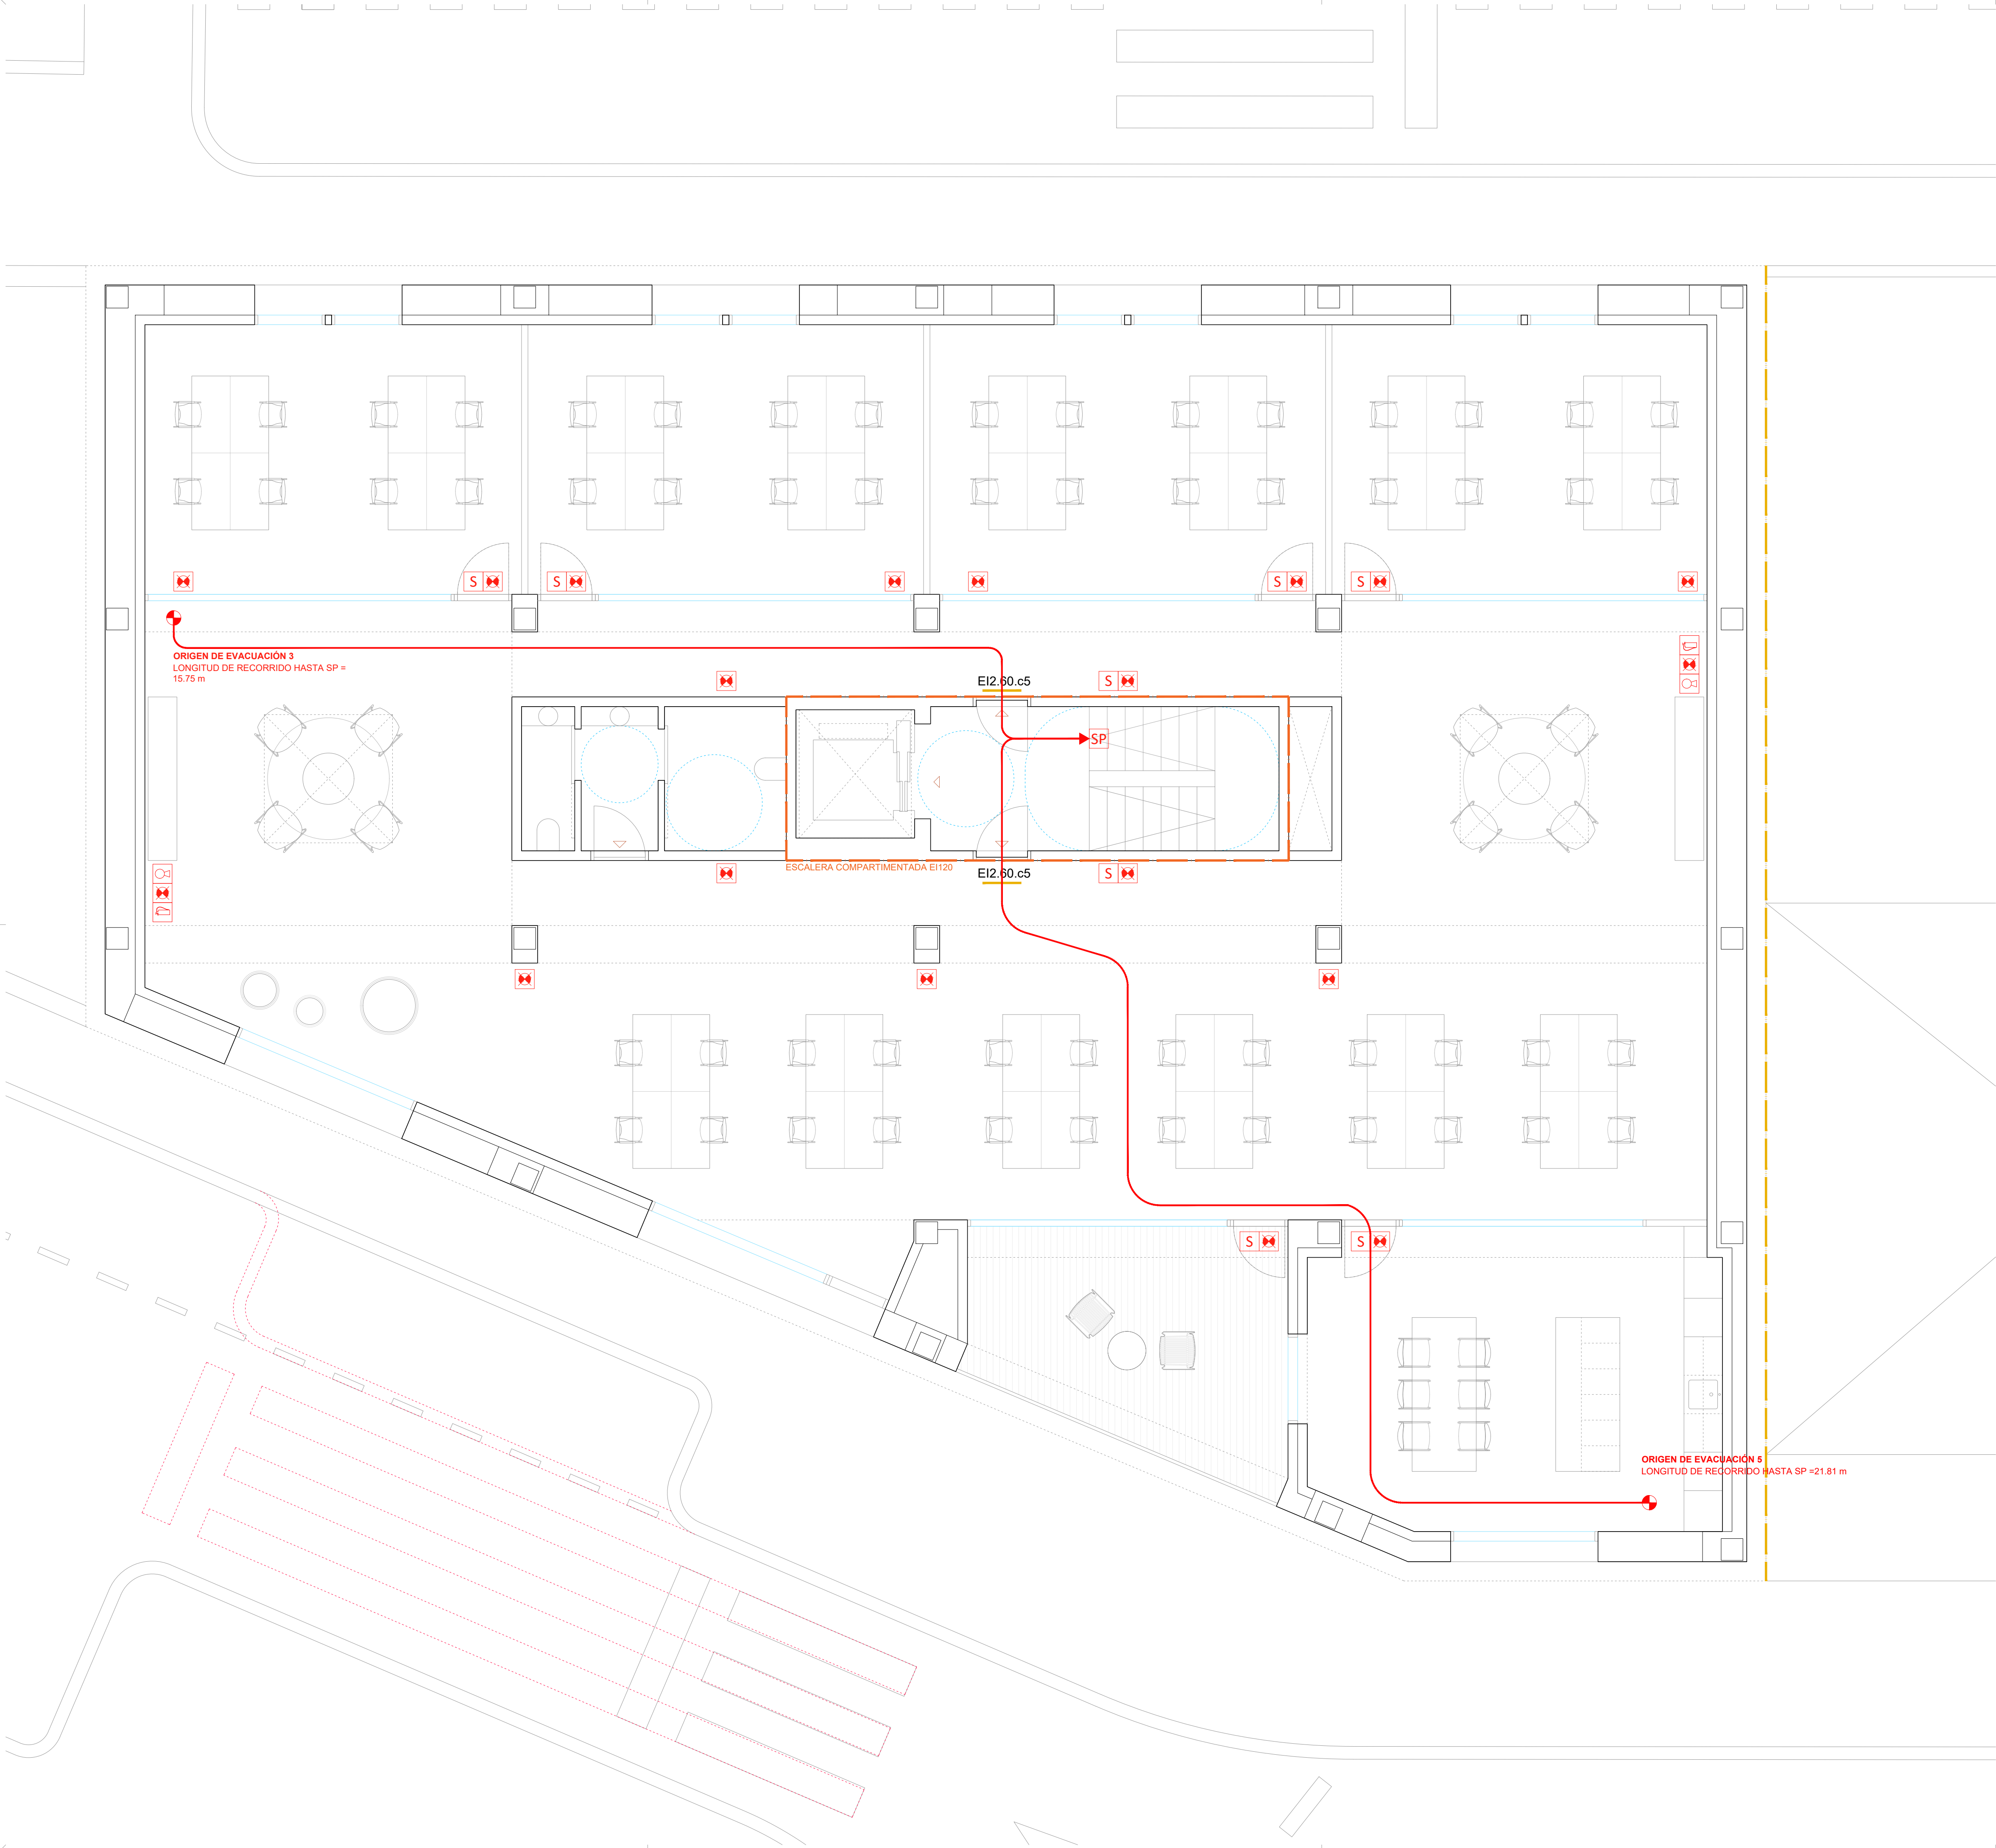

- LEYENDA
- PROTECCIÓN CONTRA INCENDIOS - PCI
- Itinerario de evacuación
 - Itinerario de evacuación alternativo
 - Origen de evacuación
 - Extintor de CO₂ (3.5 Kg.)
 - Extintor 21A, 113B (6 Kg.) (h = 80-120cm)
- SEÑALIZACIÓN E ILUMINACIÓN
- SE Salida de edificio
 - SP Salida de planta
 - S Salida de emergencia
 - Señalización de dirección
 - Señalización extintor
 - Luminaria de emergencia autónoma
 - Distancia del eje del elemento al suelo terminado

- SECTORIZACIÓN
- Delimitación de sector de incendios EI 120
 - Delimitación de sector de incendios EI 90
 - Puerta resistente al fuego XX minutos.
 - LRB Local de riesgo Bajo (B), Medio (M), Alto (A)

CÁLCULO DE OCUPACIÓN

Administrativo	Vestibulos generales y zonas de uso público	Ratio de 2 m ² /p	Área total 95.31m ²
Docente	Aulas (excepto escuelas infantiles)	Ratio de 1,5 m ² /p	Área total 50.86m ²
Cualquiera	Zonas de ocupación ocasional, sala máq.	Ratio de ocupación nulo	Área total 3.21m ²
Cualquiera	Aseos de planta	Ratio de 3 m ² /p	Área total 8.16m ²
Archivos, almacenes		Ratio de 40 m ² /p	Área total 10.33m ²

PLANTA PRIMERA

Pública concurrencia	Salas de espera, salas de lectura en bibliot.	Ratio de 2 m ² /p	Área total 127.53m ²
Pública concurrencia	Zonas de servicio de bares, restaurantes...	Ratio de 10 m ² /p	Área total 29.96m ²
Administrativo	Plantillas o zonas de oficinas	Ratio de 10 m ² /p	Área total 101.14m ²
Cualquiera	Aseos de planta	Ratio de 3 m ² /p	Área total 9.00m ²

PLANTA ÁTICO

Cualquiera	Zonas de ocupación ocasional	Ratio de ocupación nulo	Área total 106.95m ²
------------	------------------------------	-------------------------	---------------------------------

REFORMA DEL CENTRO DE INNOVACIÓN HUMANÍSTICA
'HUMANAE' EN PAMPLONA (NAVARRA)

Dirección: C/ Goroabe 25 BIS 31005 Pamplona, Navarra.
Promueve: Fundación Caja Navarra
Arquitectura: MOEST SMP + Saioa Lafón Los Arcos
2802 CIH - PROYECTO DE EJECUCIÓN

Moest Sla

Borja Lorenzana Moreno · Miguel Pérez Estarriaga · Saioa Lafón Los Arcos


PCI 02

INSTALACIONES Y MEDIDAS DE PCI

PLANTA PRIMERA

E: 1/50@A1 E: 1/100@A3

30 junio 2026

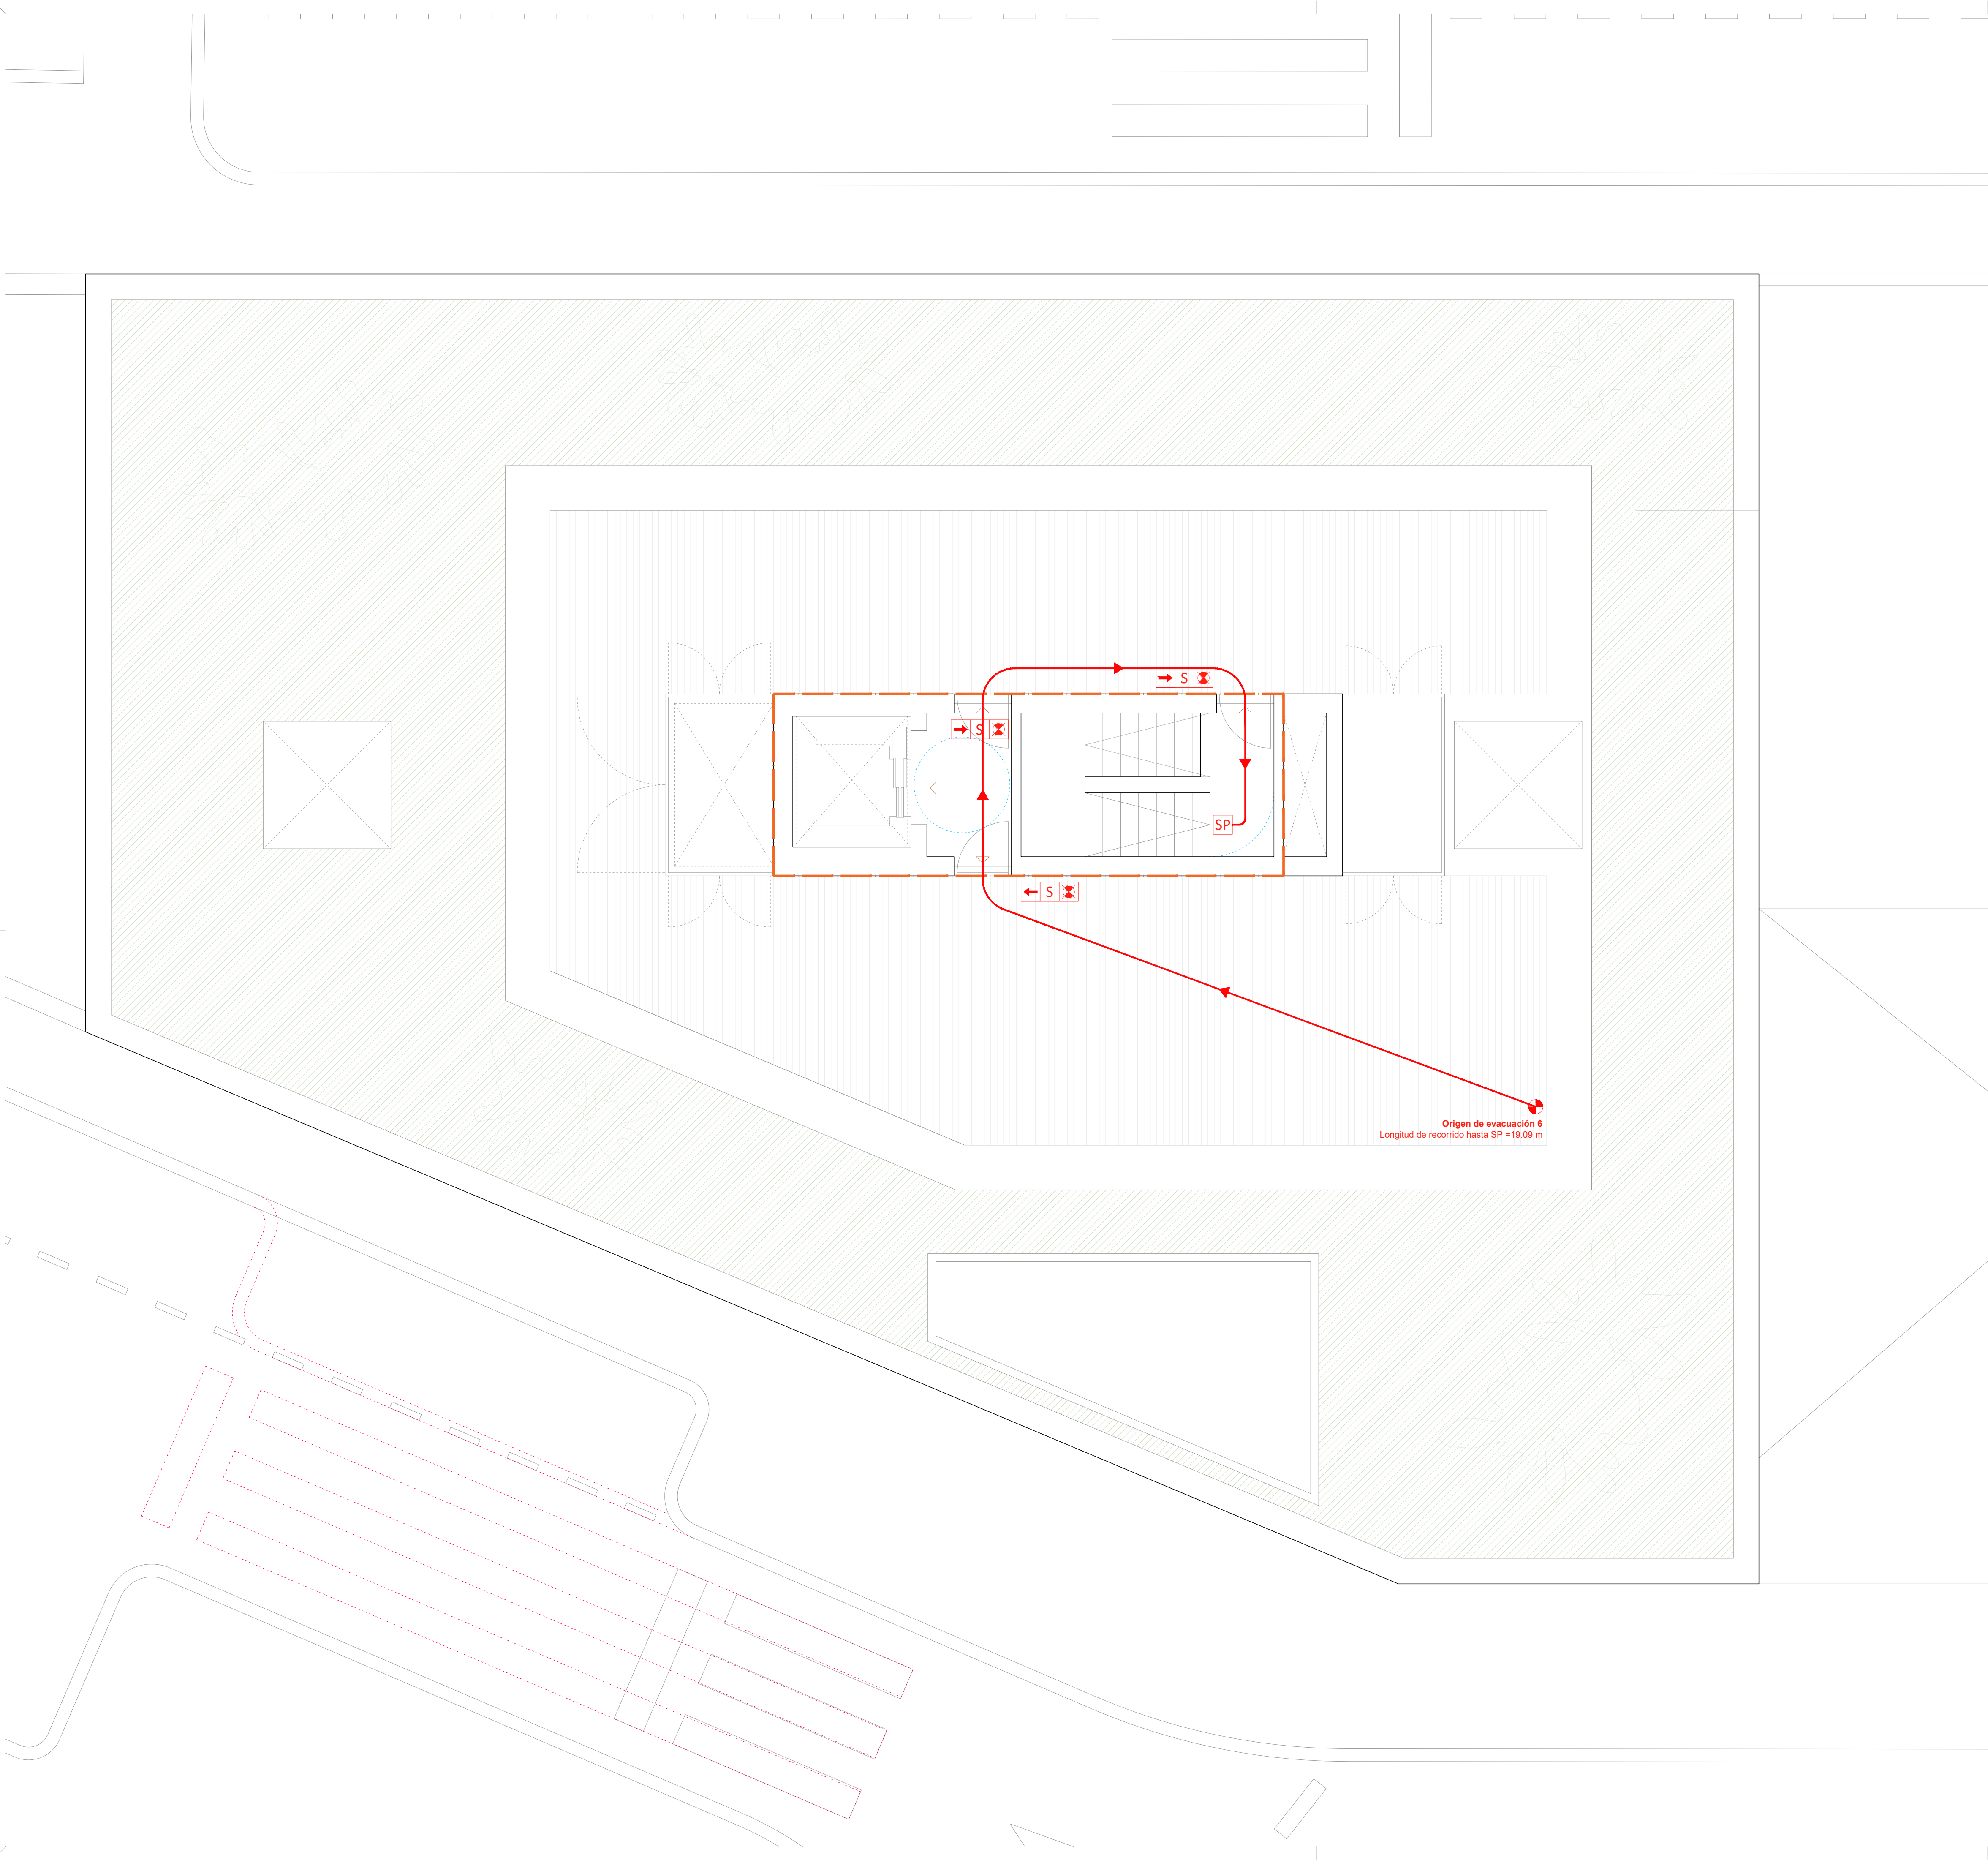

- LEYENDA
- PROTECCIÓN CONTRA INCENDIOS - PCI
- Itinerario de evacuación
 - - - Itinerario de evacuación alternativo
 - E Origen de evacuación
 - E Extintor de CO₂ (3.5 Kg.)
 - E Extintor 21A, 113B (6 Kg.) (h = 80-120cm)
- SEÑALIZACIÓN E ILUMINACIÓN
- SE Salida de edificio
 - SP Salida de planta
 - S Salida de emergencia
 - Señalización de dirección
 - E Señalización extintor
 - E Luminaria de emergencia autónoma
 - E Distancia del eje del elemento al suelo terminado
- SECTORIZACIÓN
- Delimitación de sector de incendios EI 120
 - Delimitación de sector de incendios EI 90
 - E2XX Puerta resistente al fuego XX minutos.
 - LRS Local de riesgo Bajo (B), Medio (M), Alto (A)

CÁLCULO DE OCUPACIÓN

PLANTA BAJA	Administrativo Vestibulos generales y zonas de uso público Ratio de 2 m ² /p Área total 95.31m ²
Docente	Aulas (excepto escuelas infantiles) Ratio de 1,5 m ² /p Área total 50.86m ²
Cualquiera	Zonas de ocupación ocasional, sala máq. Ratio de ocupación nulo Área total 3.21m ²
Cualquiera	Aseos de planta Ratio de 3 m ² /p Área total 8.16m ²
Archivos, almacenes	Ratio de 40 m ² /p Área total 10.33m ²

PLANTA PRIMERA

Pública concurrencia	Salas de espera, salas de lectura en bibliot. Ratio de 2 m ² /p Área total 127.53m ²
Pública concurrencia	Zonas de servicio de bares, restaurantes... Ratio de 10 m ² /p Área total 29.96m ²
Administrativo	Plantas o zonas de oficinas Ratio de 10 m ² /p Área total 101.14m ²
Cualquiera	Aseos de planta Ratio de 3 m ² /p Área total 9.00m ²

PLANTA ÁTICO

Cualquiera	Zonas de ocupación ocasional Ratio de ocupación nulo Área total 106.95m ²
------------	--

- LEYENDA
- PROTECCIÓN CONTRA INCENDIOS - PCI
- ➔ Itinerario de evacuación
 - ➔➔ Itinerario de evacuación alternativo
 - 🔥 Origen de evacuación
 - 🔥 Extintor de CO₂ (3.5 Kg.)
 - 🔥 Extintor 21A, 113B (6 Kg.) (h = 80-120cm)
- SEÑALIZACIÓN E ILUMINACIÓN
- SE Salida de edificio
 - SP Salida de planta
 - S Salida de emergencia
 - ➔ Señalización de dirección
 - 🔥 Señalización extintor
 - 🔥 Luminaria de emergencia autónoma
 - 🔥 Distancia del eje del elemento al suelo terminado
- SECTORIZACIÓN
- Delimitación de sector de incendios EI 120
 - Delimitación de sector de incendios EI 90
 - 60 XX Puerta resistente al fuego XX minutos.
 - LRS Local de riesgo Bajo (B), Medio (M), Alto (A)

CÁLCULO DE OCUPACIÓN

PLANTA BAJA


Administrativo	Vestibulos generales y zonas de uso público	Ratio de 2 m²/p	Área total 95.31m²
Docente	Aulas (excepto escuelas infantiles)	Ratio de 1,5 m²/p	Área total 50.86m²
Cualquiera	Zonas de ocupación ocasional, sala máq.	Ratio de ocupación nulo	Área total 3.21m²
Cualquiera	Aseos de planta	Ratio de 3 m²/p	Área total 8.16m²
Archivos, almacenes		Ratio de 40 m²/p	Área total 10.33m²

PLANTA PRIMERA

Pública concurrencia	Salas de espera, salas de lectura en bibliot.	Ratio de 2 m²/p	Área total 127.53m²
Pública concurrencia	Zonas de servicio de bares, restaurantes...	Ratio de 10 m²/p	Área total 29.96m²
Administrativo	Plantas o zonas de oficinas	Ratio de 10 m²/p	Área total 101.14m²
Cualquiera	Aseos de planta	Ratio de 3 m²/p	Área total 9.00m²

PLANTA ÁTICO

Cualquiera	Zonas de ocupación ocasional	Ratio de ocupación nulo	Área total 106.95m²
------------	------------------------------	-------------------------	---------------------

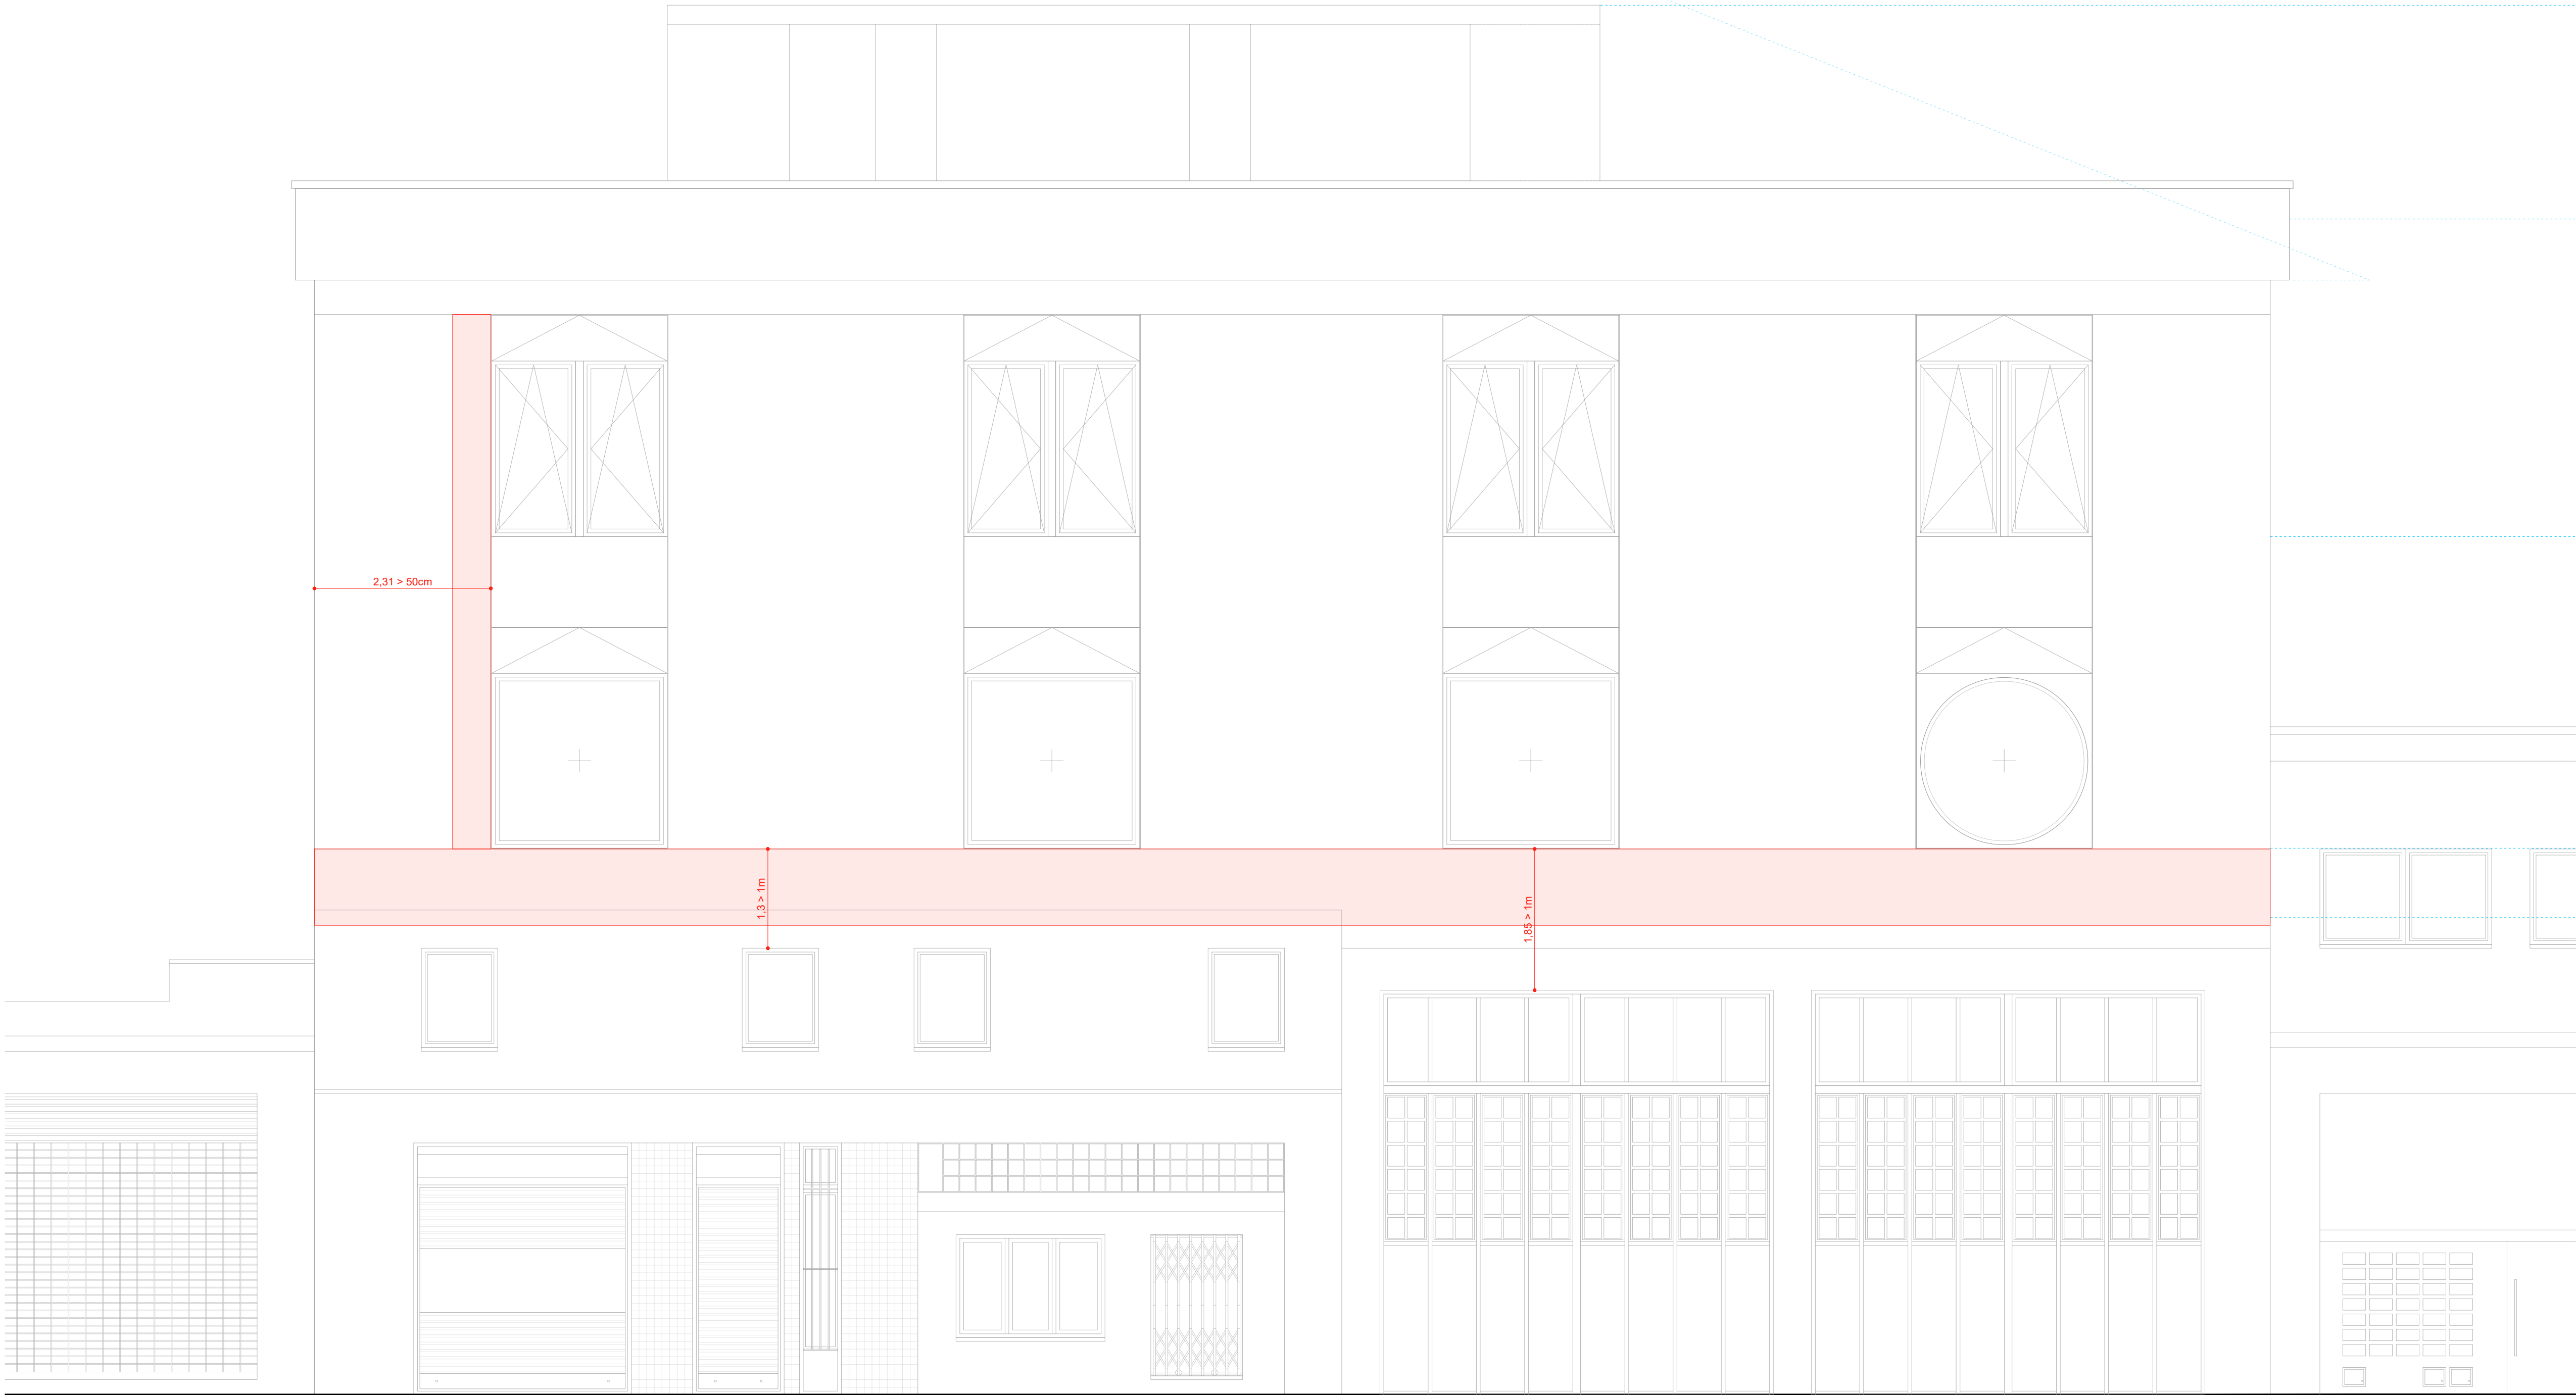

REFORMA DEL CENTRO DE INNOVACIÓN HUMANÍSTICA
'HUMANAE' EN PAMPLONA (NAVARRA)

Dirección: C/ Goroabe 25 BIS 31005 Pamplona, Navarra.
Promueve: Fundación Caja Navarra
Arquitectura: MOEST SMP + Saioa Lafón Los Arcos
2802 CIH · PROYECTO DE EJECUCIÓN

Moest SIA


Borja Lorenzana Moreno · Miguel Pérez Estarriaga · Saioa Lafón Los Arcos

PCI 04

INSTALACIONES Y MEDIDAS DE PCI

ALZADO SUR

E: 1/50@A1 E: 1/100@A3
30 junio 2026

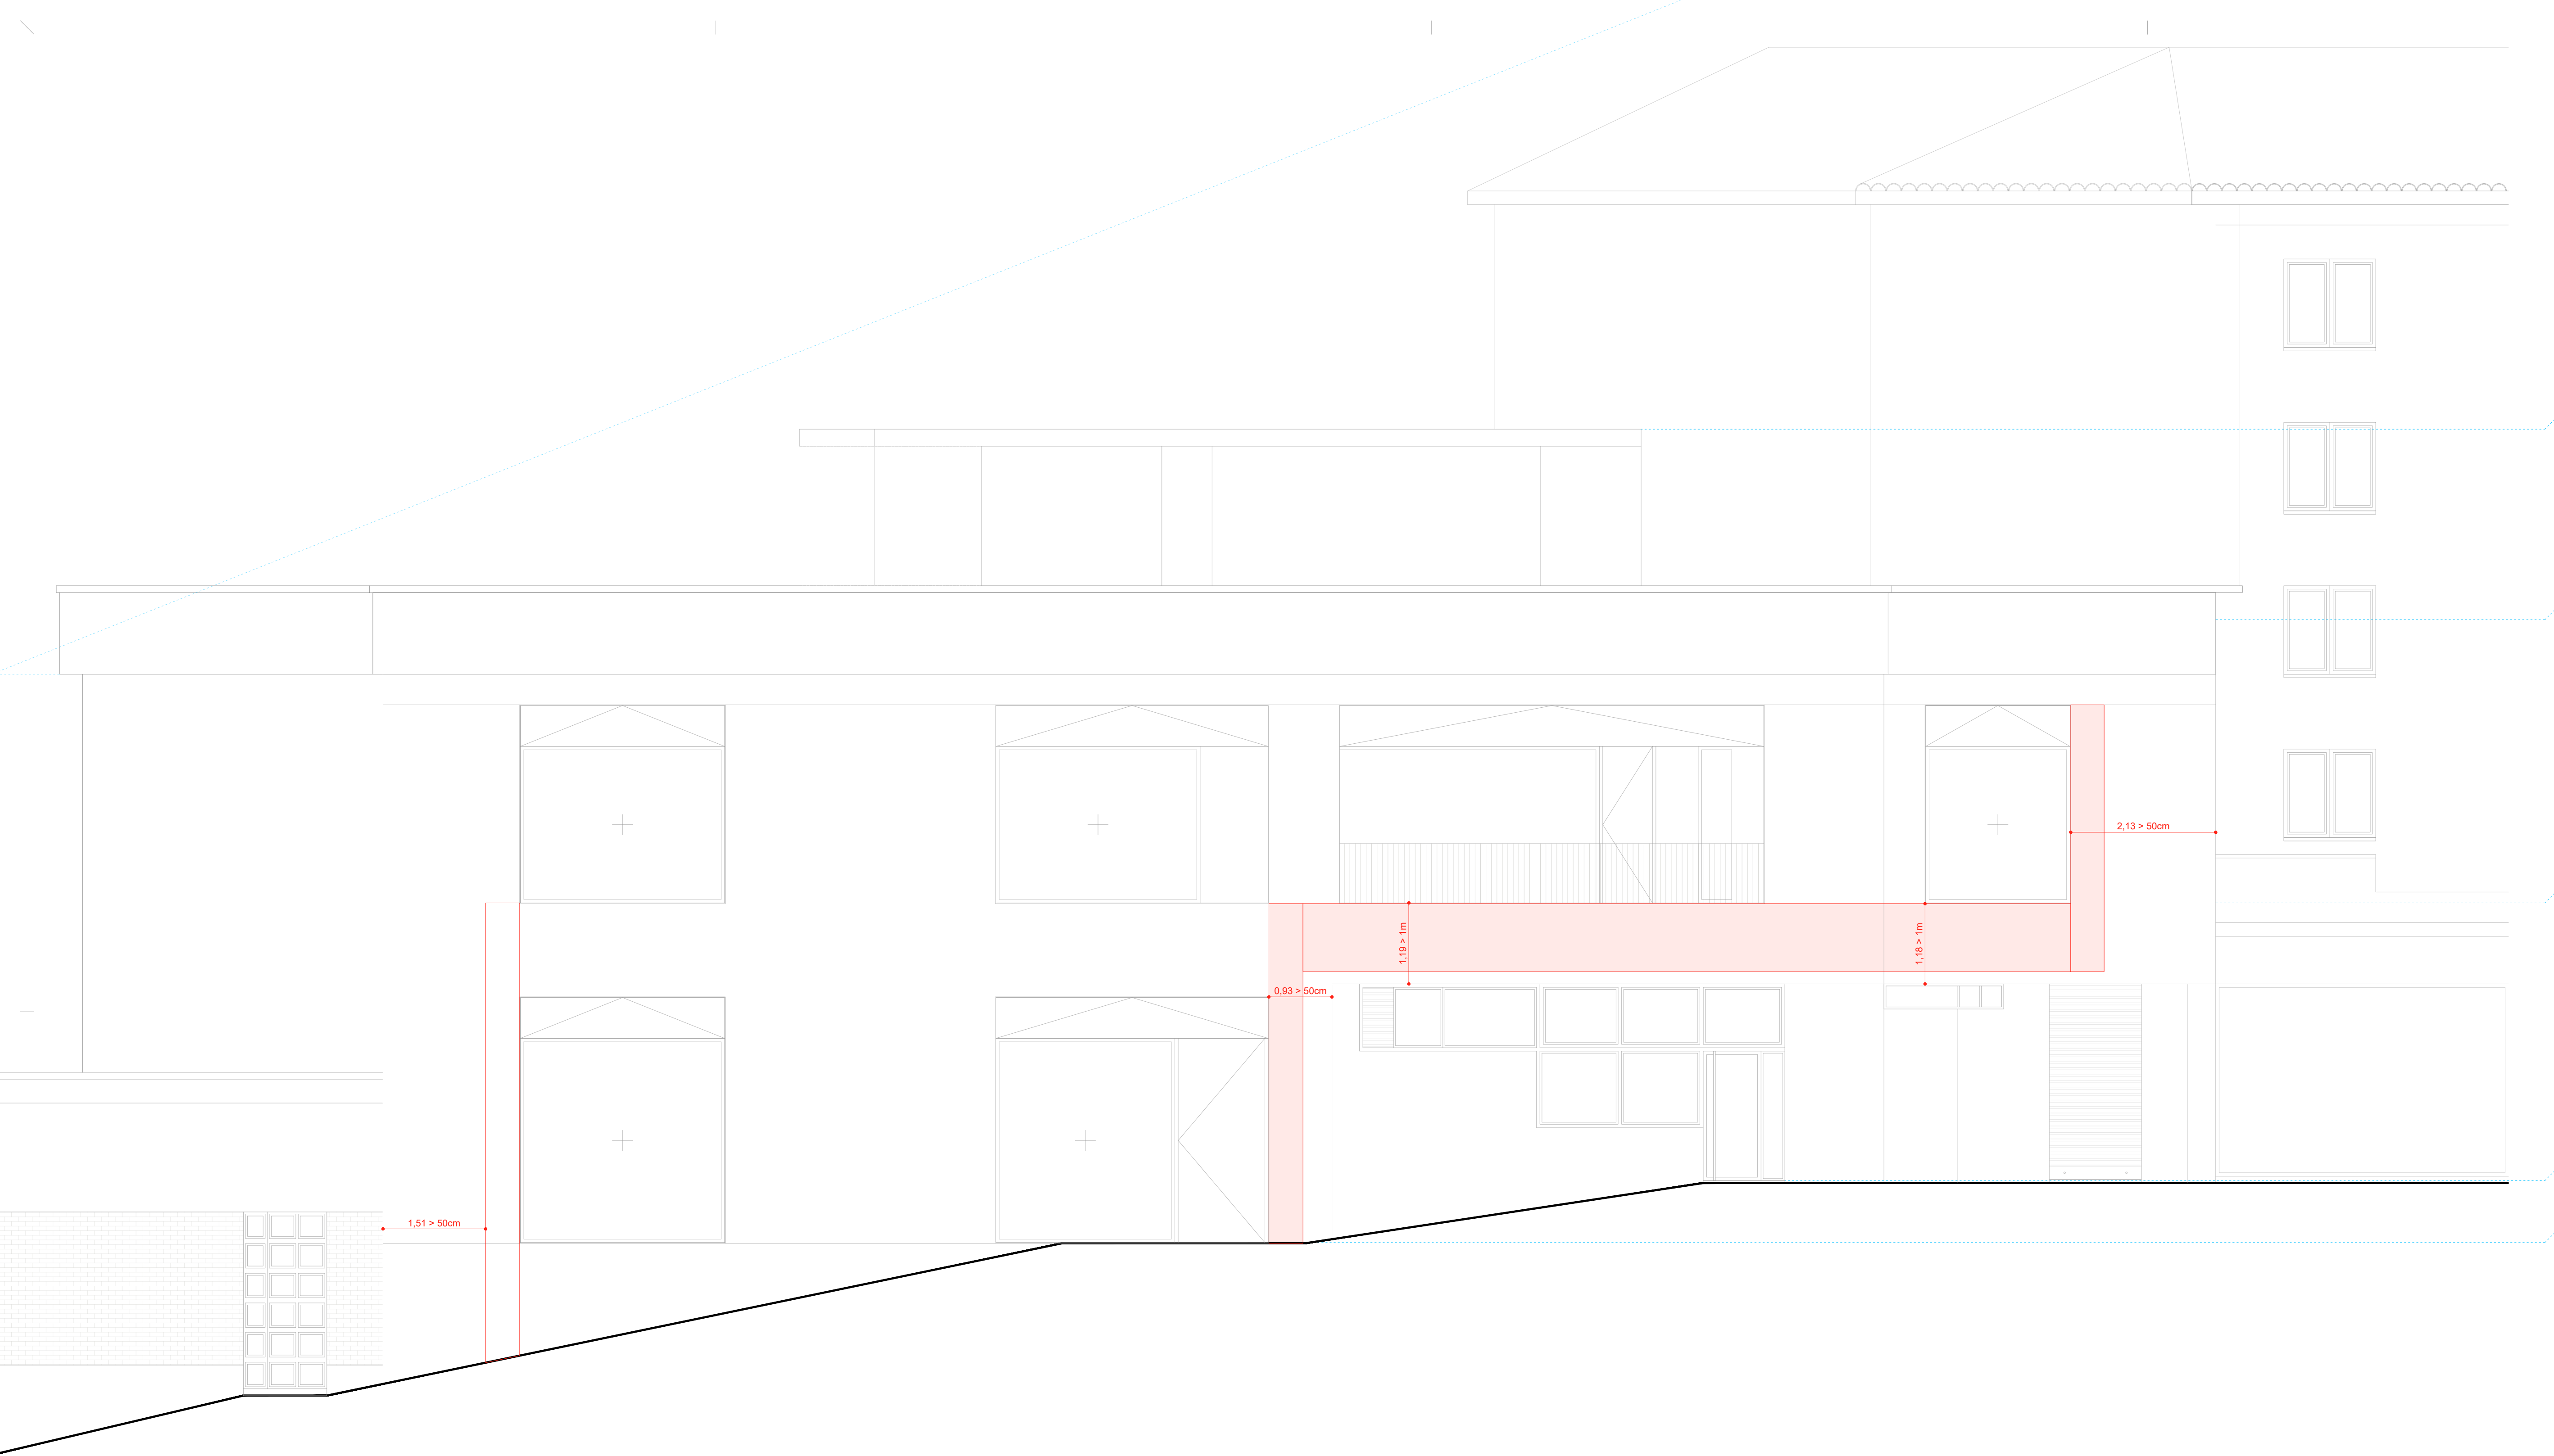

- LEYENDA
- PROTECCIÓN CONTRA INCENDIOS - PCI
- Itinerario de evacuación
 - Itinerario de evacuación alternativo
 - Origen de evacuación
 - Extintor de CO₂ (3,5 Kg.)
 - Extintor 21A, 113B (6 Kg.) (h = 80-120cm)
- SEÑALIZACIÓN E ILUMINACIÓN
- Salida de edificio
 - Salida de planta
 - Salida de emergencia
 - Señalización de dirección
 - Señalización extintor
 - Luminaria de emergencia autónoma
 - Distancia del eje del elemento al suelo terminado
- SECTORIZACIÓN
- Delimitación de sector de incendios EI 120
 - Delimitación de sector de incendios EI 90
 - Puerta resistente al fuego XX minutos.
 - Local de riesgo Bajo (B), Medio (M), Alto (A)

CÁLCULO DE OCUPACIÓN

PLANTA BAJA

Administrativo	Vestibulos generales y zonas de uso público	Ratio de 2 m ² /p	Área total 95,31m ²
Docente	Aulas (excepto escuelas infantiles)	Ratio de 1,5 m ² /p	Área total 50,86m ²
Cualquiera	Zonas de ocupación ocasional, sala máq.	Ratio de ocupación nulo	Área total 3,21m ²
Cualquiera	Asesos de planta	Ratio de 3 m ² /p	Área total 8,16m ²
Archivos, almacenes		Ratio de 40 m ² /p	Área total 10,33m ²

PLANTA PRIMERA

Pública concurrencia	Salas de espera, salas de lectura en bibliot.	Ratio de 2 m ² /p	Área total 127,53m ²
Pública concurrencia	Zonas de servicio de bares, restaurantes...	Ratio de 10 m ² /p	Área total 29,96m ²
Administrativo	Plantas o zonas de oficinas	Ratio de 10 m ² /p	Área total 101,14m ²
Cualquiera	Asesos de planta	Ratio de 3 m ² /p	Área total 9,00m ²

PLANTA ÁTICO

Cualquiera	Zonas de ocupación ocasional	Ratio de ocupación nulo	Área total 106,95m ²
------------	------------------------------	-------------------------	---------------------------------

REFORMA DEL CENTRO DE INNOVACIÓN HUMANÍSTICA
'HUMANAE' EN PAMPLONA (NAVARRA)

Dirección: C/ Goroabe 25 BIS 31005 Pamplona, Navarra.
Promueve: Fundación Caja Navarra
Arquitectura: MOEST SMP + Saioa Lafón Los Arcos
2802 CIH · PROYECTO DE EJECUCIÓN

Moest Sla


Borja Lorenzana Moreno · Miguel Pérez Estarriaga · Saioa Lafón Los Arcos

PCI 05

INSTALACIONES Y MEDIDAS DE PCI

ALZADO SUR

E: 1/50@A1 E: 1/100@A3
30 junio 2026

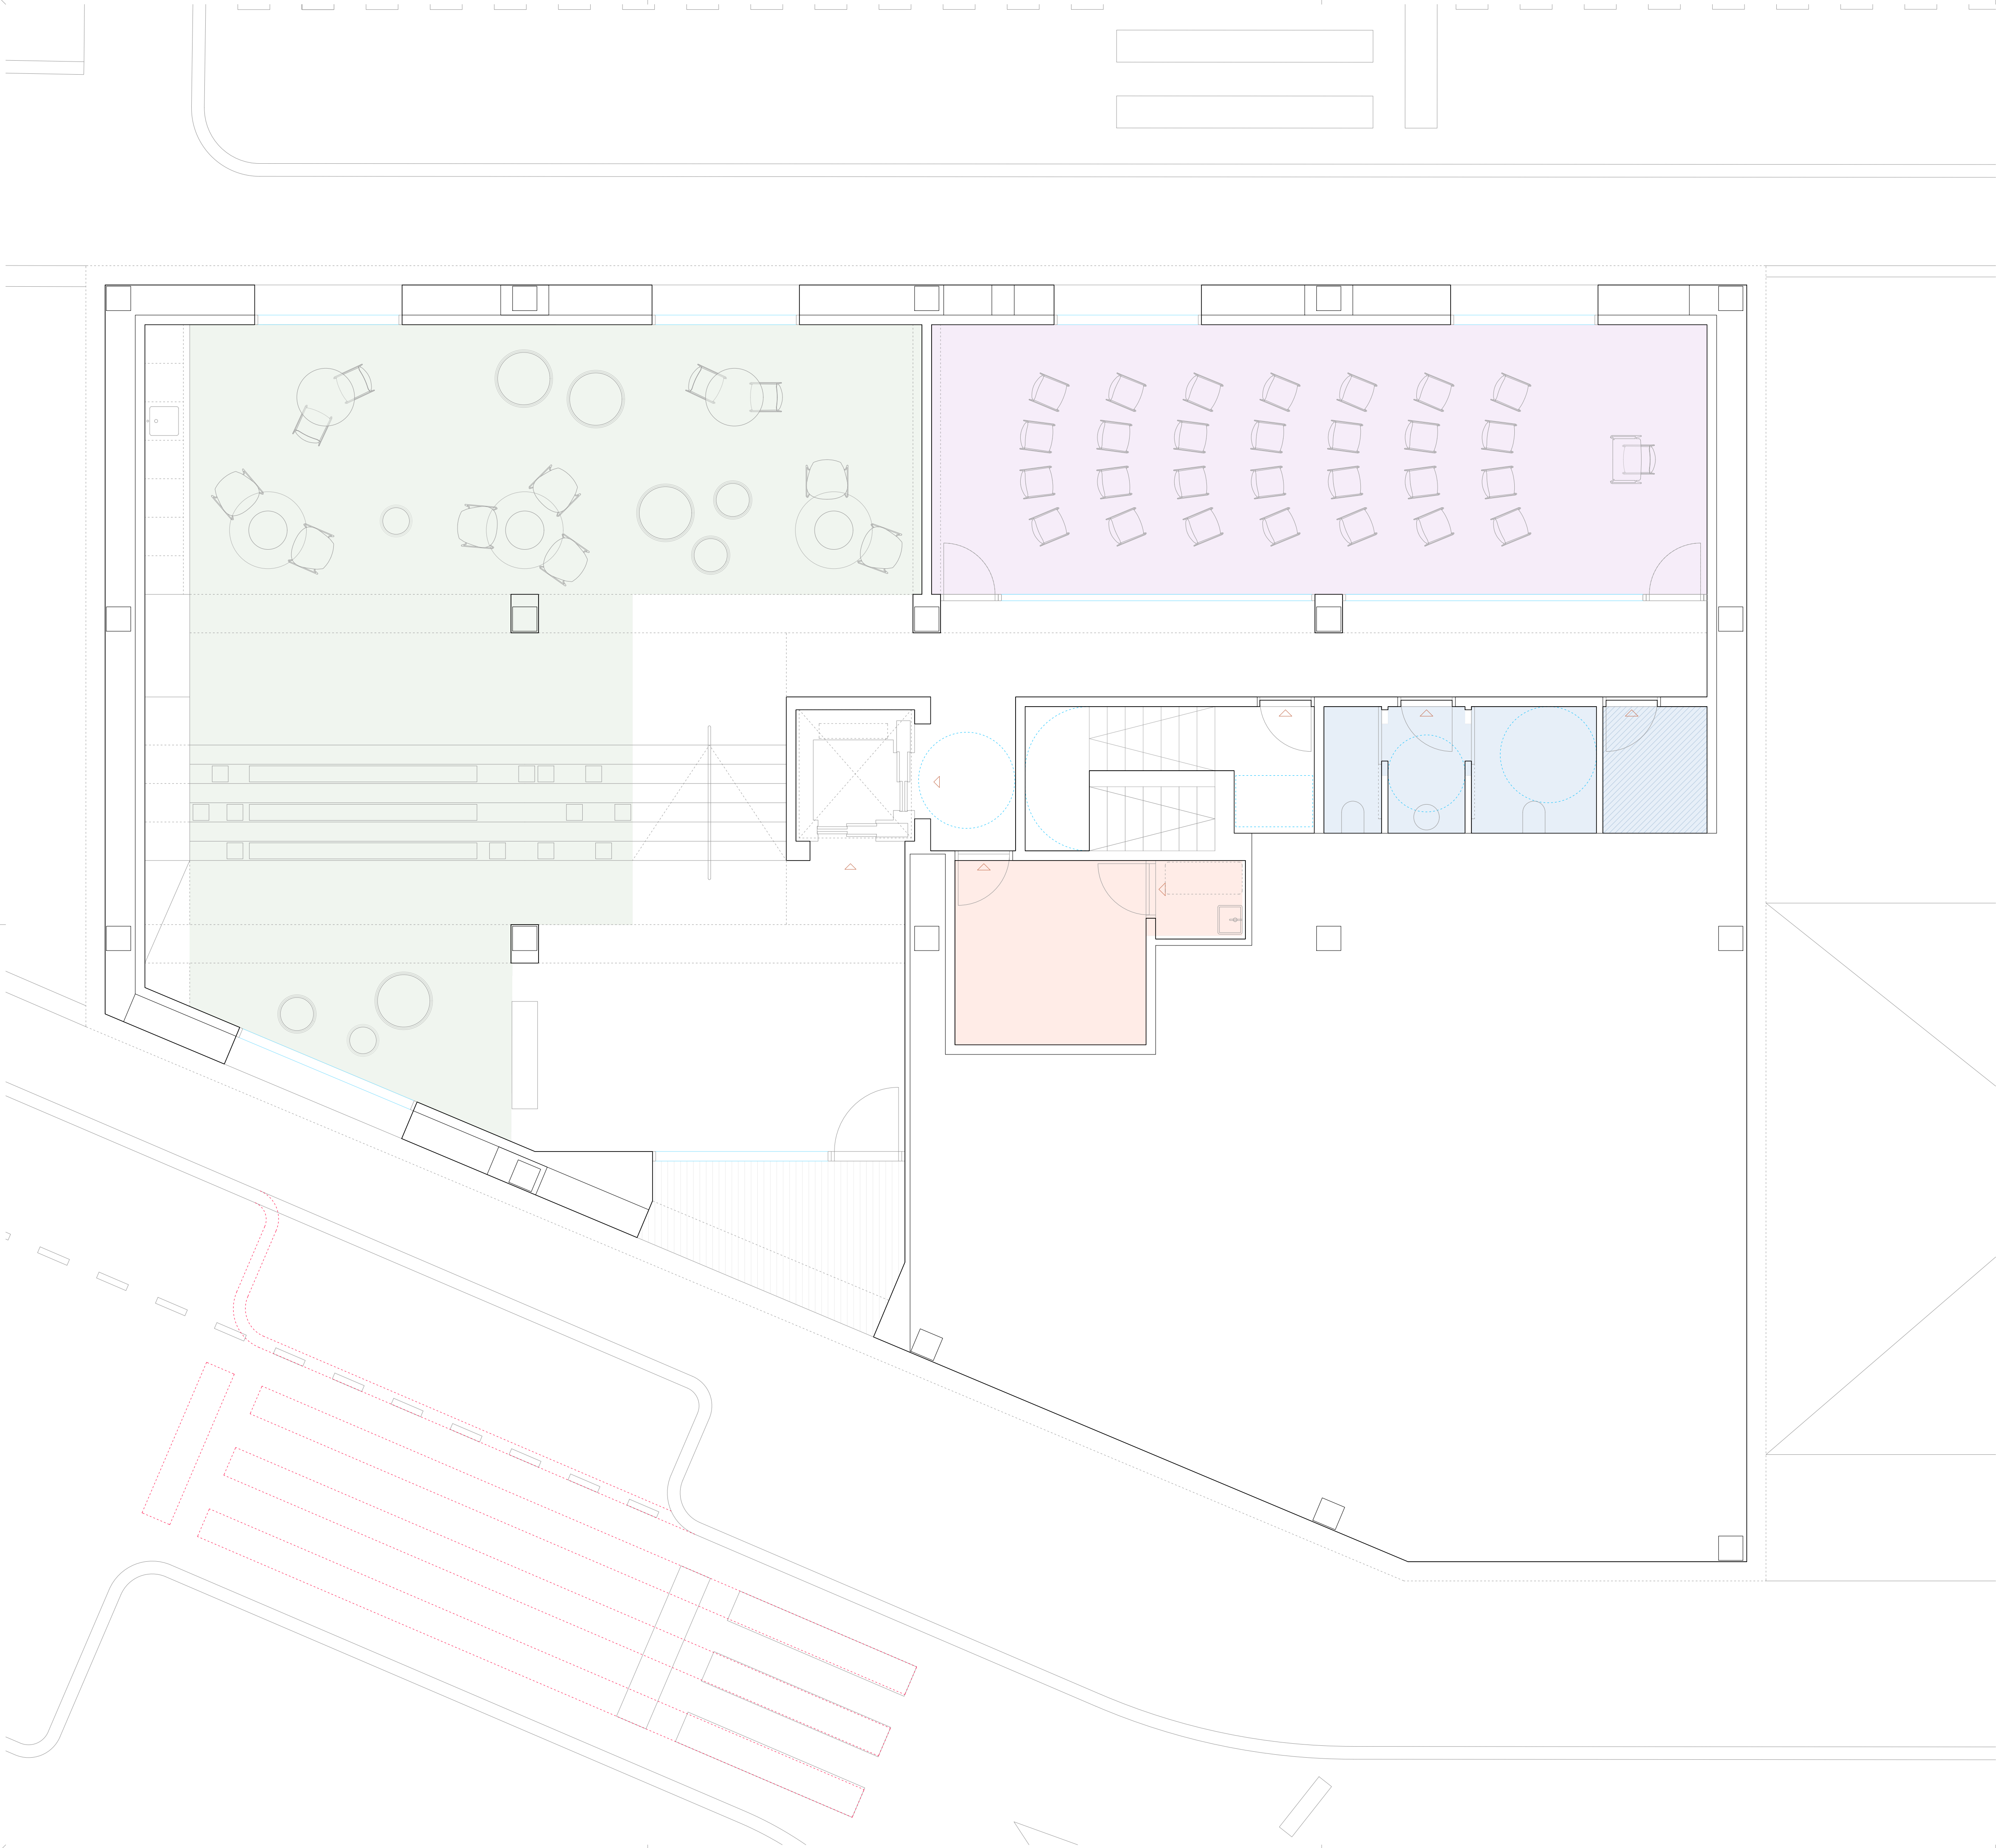

- LEYENDA
- PROTECCIÓN CONTRA INCENDIOS - PCI
- Itinerario de evacuación
 - Itinerario de evacuación alternativo
 - Origen de evacuación
 - Extintor de CO₂ (3.5 Kg.)
 - Extintor 21A, 113B (6 Kg.) (h = 80-120cm)
- SEÑALIZACIÓN E ILUMINACIÓN
- Salida de edificio
 - Salida de planta
 - Salida de emergencia
 - Señalización de dirección
 - Señalización extintor
 - Luminaria de emergencia autónoma
 - Distancia del eje del elemento al suelo terminado
- SECTORIZACIÓN
- Delimitación de sector de incendios EI 120
 - Delimitación de sector de incendios EI 90
 - Puerta resistente al fuego XX minutos.
 - Local de riesgo Bajo (B), Medio (M), Alto (A)

CÁLCULO DE OCUPACIÓN

PLANTA BAJA

Administrativo Vestibulos generales y zonas de uso público Ratio de 2 m²/p Área total 95.31m²
Docente Aulas (excepto escuelas infantiles) Ratio de 1,5 m²/p Área total 50.86m²
Cualquiera Zonas de ocupación ocasional, sala máq. Ratio de ocupación nulo Área total 3.21m²
Cualquiera Aseos de planta Ratio de 3 m²/p Área total 8.16m²
Archivos, almacenes Ratio de 40 m²/p Área total 10.33m²

PLANTA PRIMERA

Pública concurrencia Salas de espera, salas de lectura en bibliot. Ratio de 2 m²/p Área total 127.53m²
Pública concurrencia Zonas de servicio de bares, restaurantes... Ratio de 10 m²/p Área total 29.96m²
Administrativo Plantas o zonas de oficinas Ratio de 10 m²/p Área total 101.14m²
Cualquiera Aseos de planta Ratio de 3 m²/p Área total 9.00m²

PLANTA ÁTICO

Cualquiera Zonas de ocupación ocasional Ratio de ocupación nulo Área total 106.95m²
--

REFORMA DEL CENTRO DE INNOVACIÓN HUMANÍSTICA
'HUMANAE' EN PAMPLONA (NAVARRA)

Dirección: C/ Goroabe 25 BIS 31005 Pamplona, Navarra.
Promueve: Fundación Caja Navarra
Arquitectura: MOEST SMP + Saioa Lafón Los Arcos
2802 CIH · PROYECTO DE EJECUCIÓN

Moest Sla


Borja Lorenzana Moreno · Miguel Pérez Estarriaga · Saioa Lafón Los Arcos

PCI 06

CÁLCULO DE OCUPANTES

PLANTA BAJA

E: 1/50@A1 E: 1/100@A3
30 junio 2026

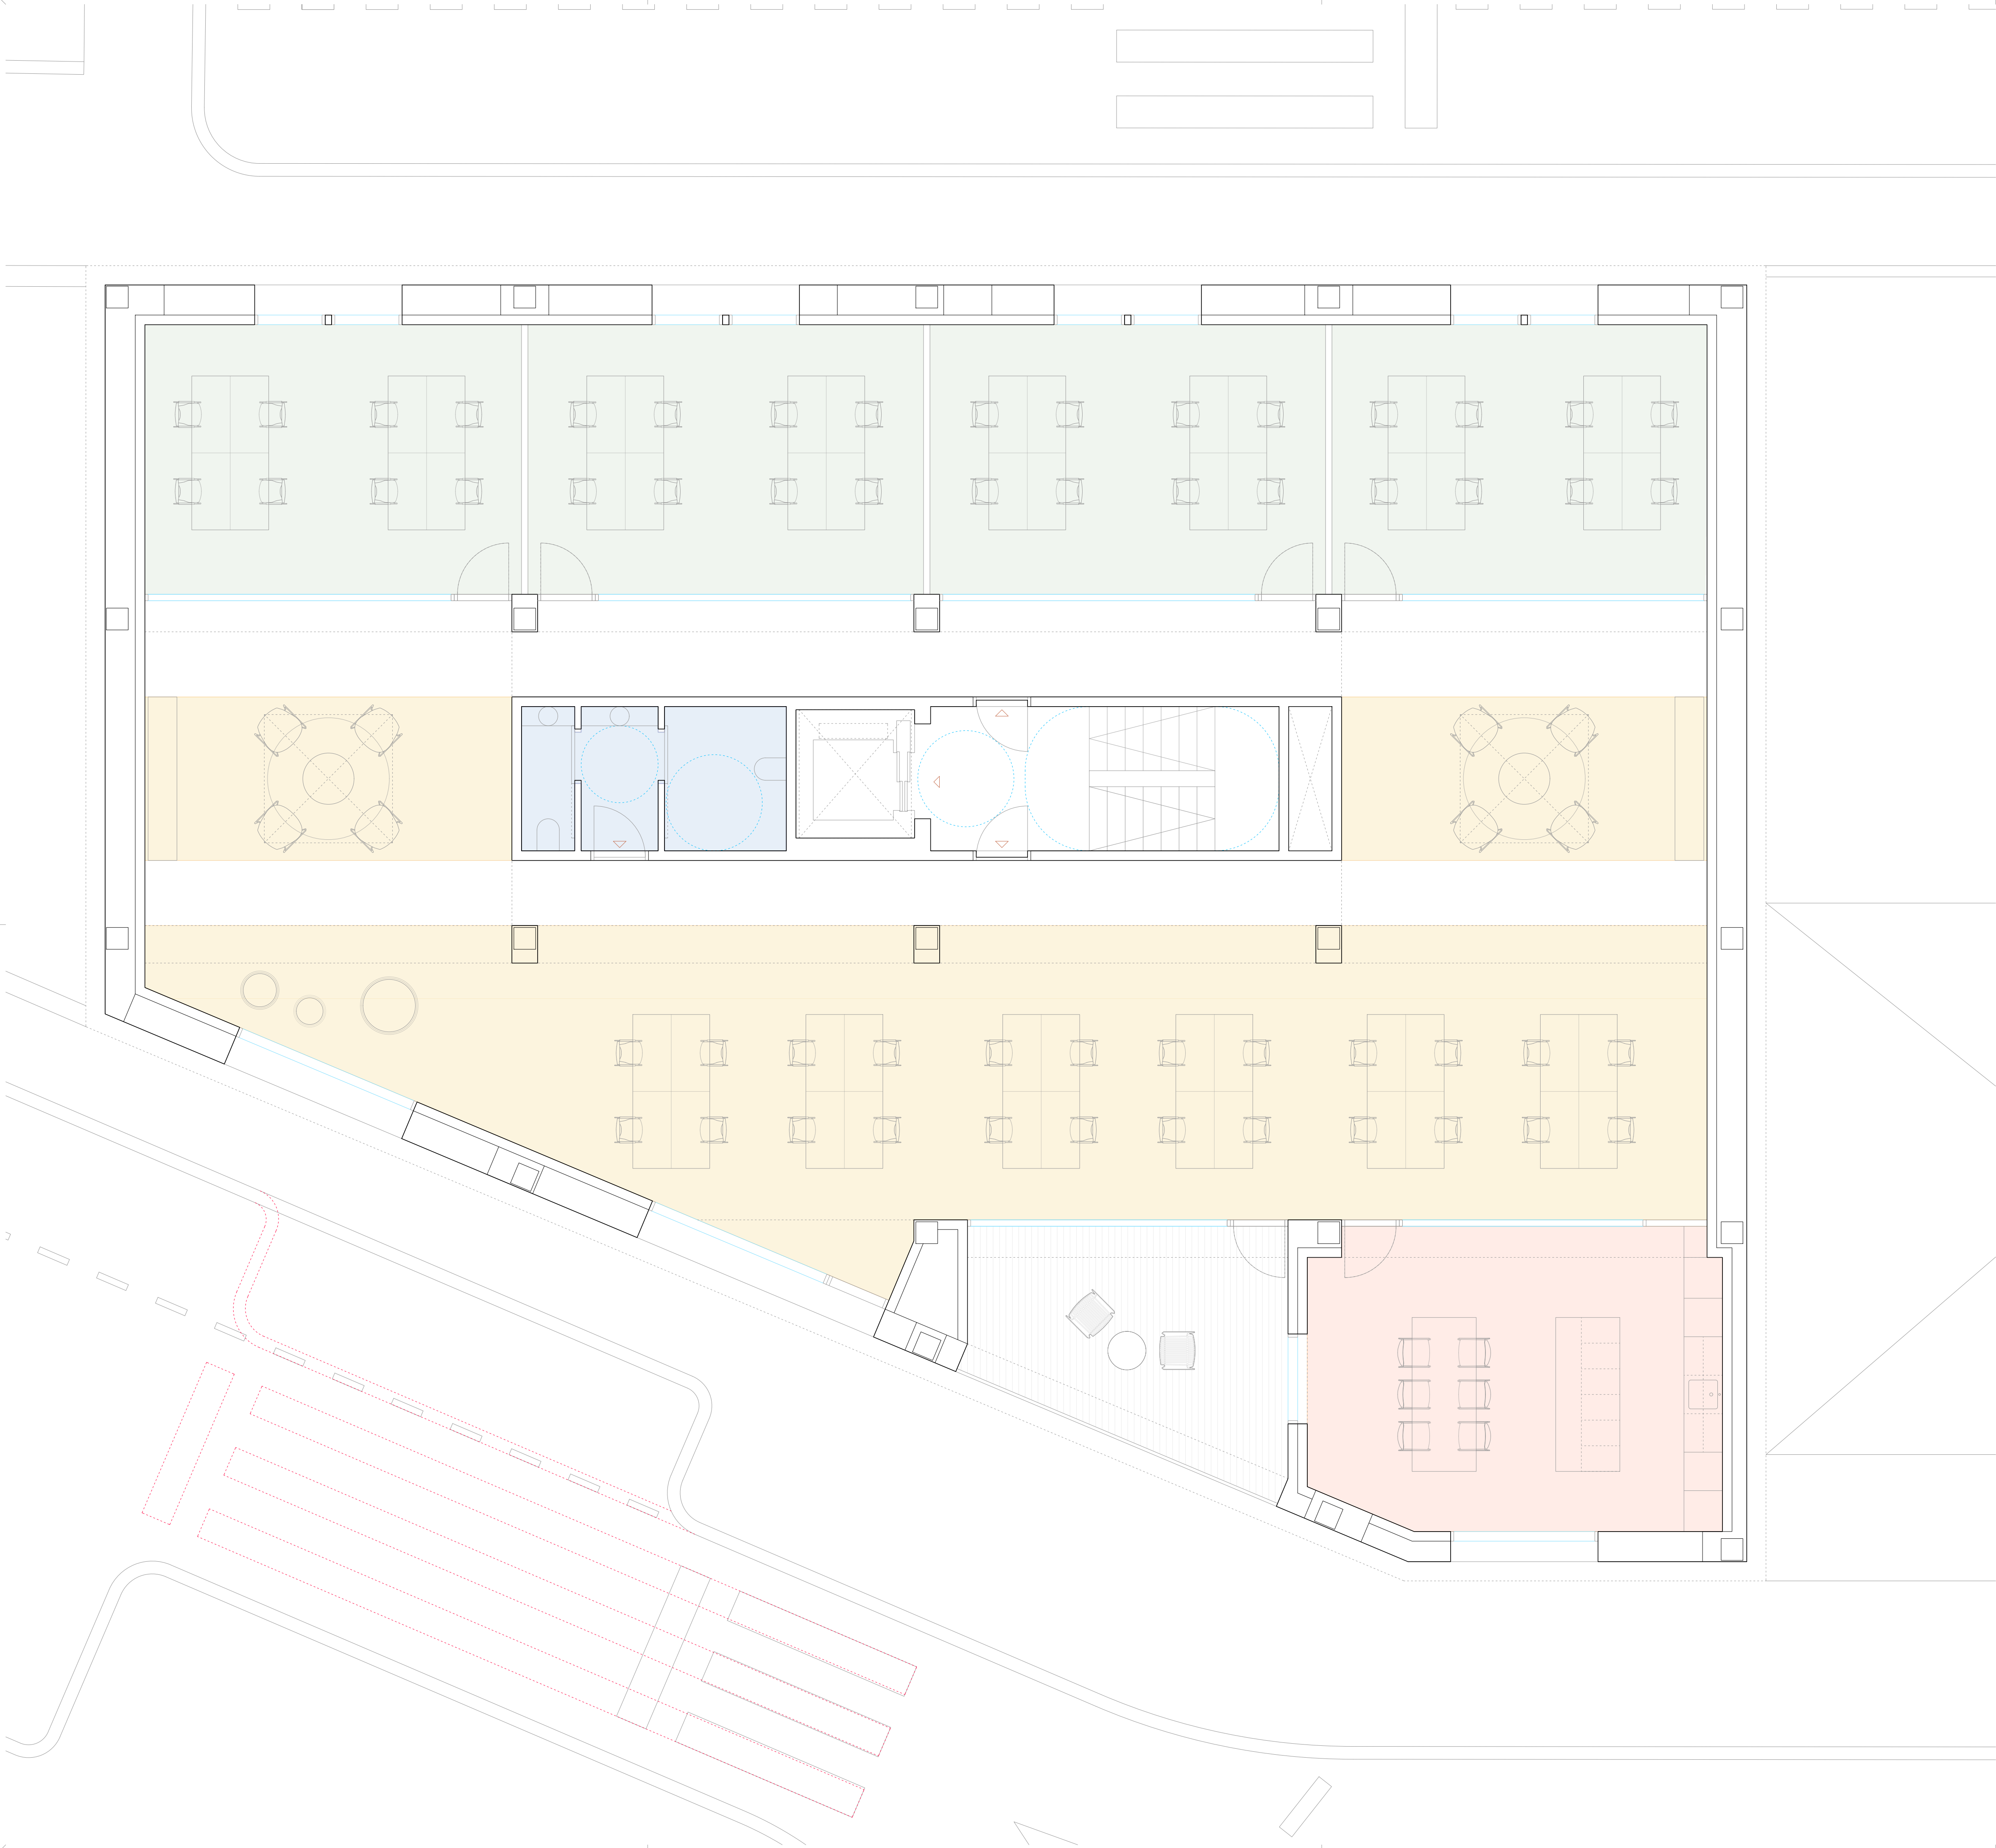

- LEYENDA
- PROTECCIÓN CONTRA INCENDIOS - PCI
- Itinerario de evacuación
 - Itinerario de evacuación alternativo
 - Origen de evacuación
 - Extintor de CO₂ (3.5 Kg.)
 - Extintor 21A, 113B (6 Kg.) (h = 80-120cm)
- SEÑALIZACIÓN E ILUMINACIÓN
- Salida de edificio
 - Salida de planta
 - Salida de emergencia
 - Señalización de dirección
 - Señalización extintor
 - Luminaria de emergencia autónoma
 - Distancia del eje del elemento al suelo terminado
- SECTORIZACIÓN
- Delimitación de sector de incendios EI 120
 - Delimitación de sector de incendios EI 90
 - Puerta resistente al fuego XX minutos.
 - Local de riesgo Bajo (B), Medio (M), Alto (A)

CÁLCULO DE OCUPACIÓN

PLANTA BAJA

Administrativo Vestibulos generales y zonas de uso público Ratio de 2 m ² /p Área total 95.31m ²
Docente Aulas (excepto escuelas infantiles) Ratio de 1,5 m ² /p Área total 50.86m ²
Cualquiera Zonas de ocupación ocasional, sala máq. Ratio de ocupación nulo Área total 3.21m ²
Cualquiera Aseos de planta Ratio de 3 m ² /p Área total 8.16m ²
Archivos, almacenes Ratio de 40 m ² /p Área total 10.33m ²

PLANTA PRIMERA

Pública concurrencia Salas de espera, salas de lectura en bibliot. Ratio de 2 m ² /p Área total 127.53m ²
Pública concurrencia Zonas de servicio de bares, restaurantes... Ratio de 10 m ² /p Área total 29.96m ²
Administrativo Plantas o zonas de oficinas Ratio de 10 m ² /p Área total 101.14m ²
Cualquiera Aseos de planta Ratio de 3 m ² /p Área total 9.00m ²

PLANTA ÁTICO

Cualquiera Zonas de ocupación ocasional Ratio de ocupación nulo Área total 106.95m ²
--

REFORMA DEL CENTRO DE INNOVACIÓN HUMANÍSTICA
'HUMANAE' EN PAMPLONA (NAVARRA)

Dirección: C/ Goroabe 25 BIS 31005 Pamplona, Navarra.
Promueve: Fundación Caja Navarra
Arquitectura: MOEST SMP + Saioa Lafón Los Arcos
2802 CHI - PROYECTO DE EJECUCIÓN

Moest Sla

Borja Lorenzana Moreno · Miguel Pérez Estarriaga · Saioa Lafón Los Arcos


PCI 07

CÁLCULO DE OCUPANTES

PLANTA PRIMERA

E: 1/50@A1 E: 1/100@A3

30 junio 2026

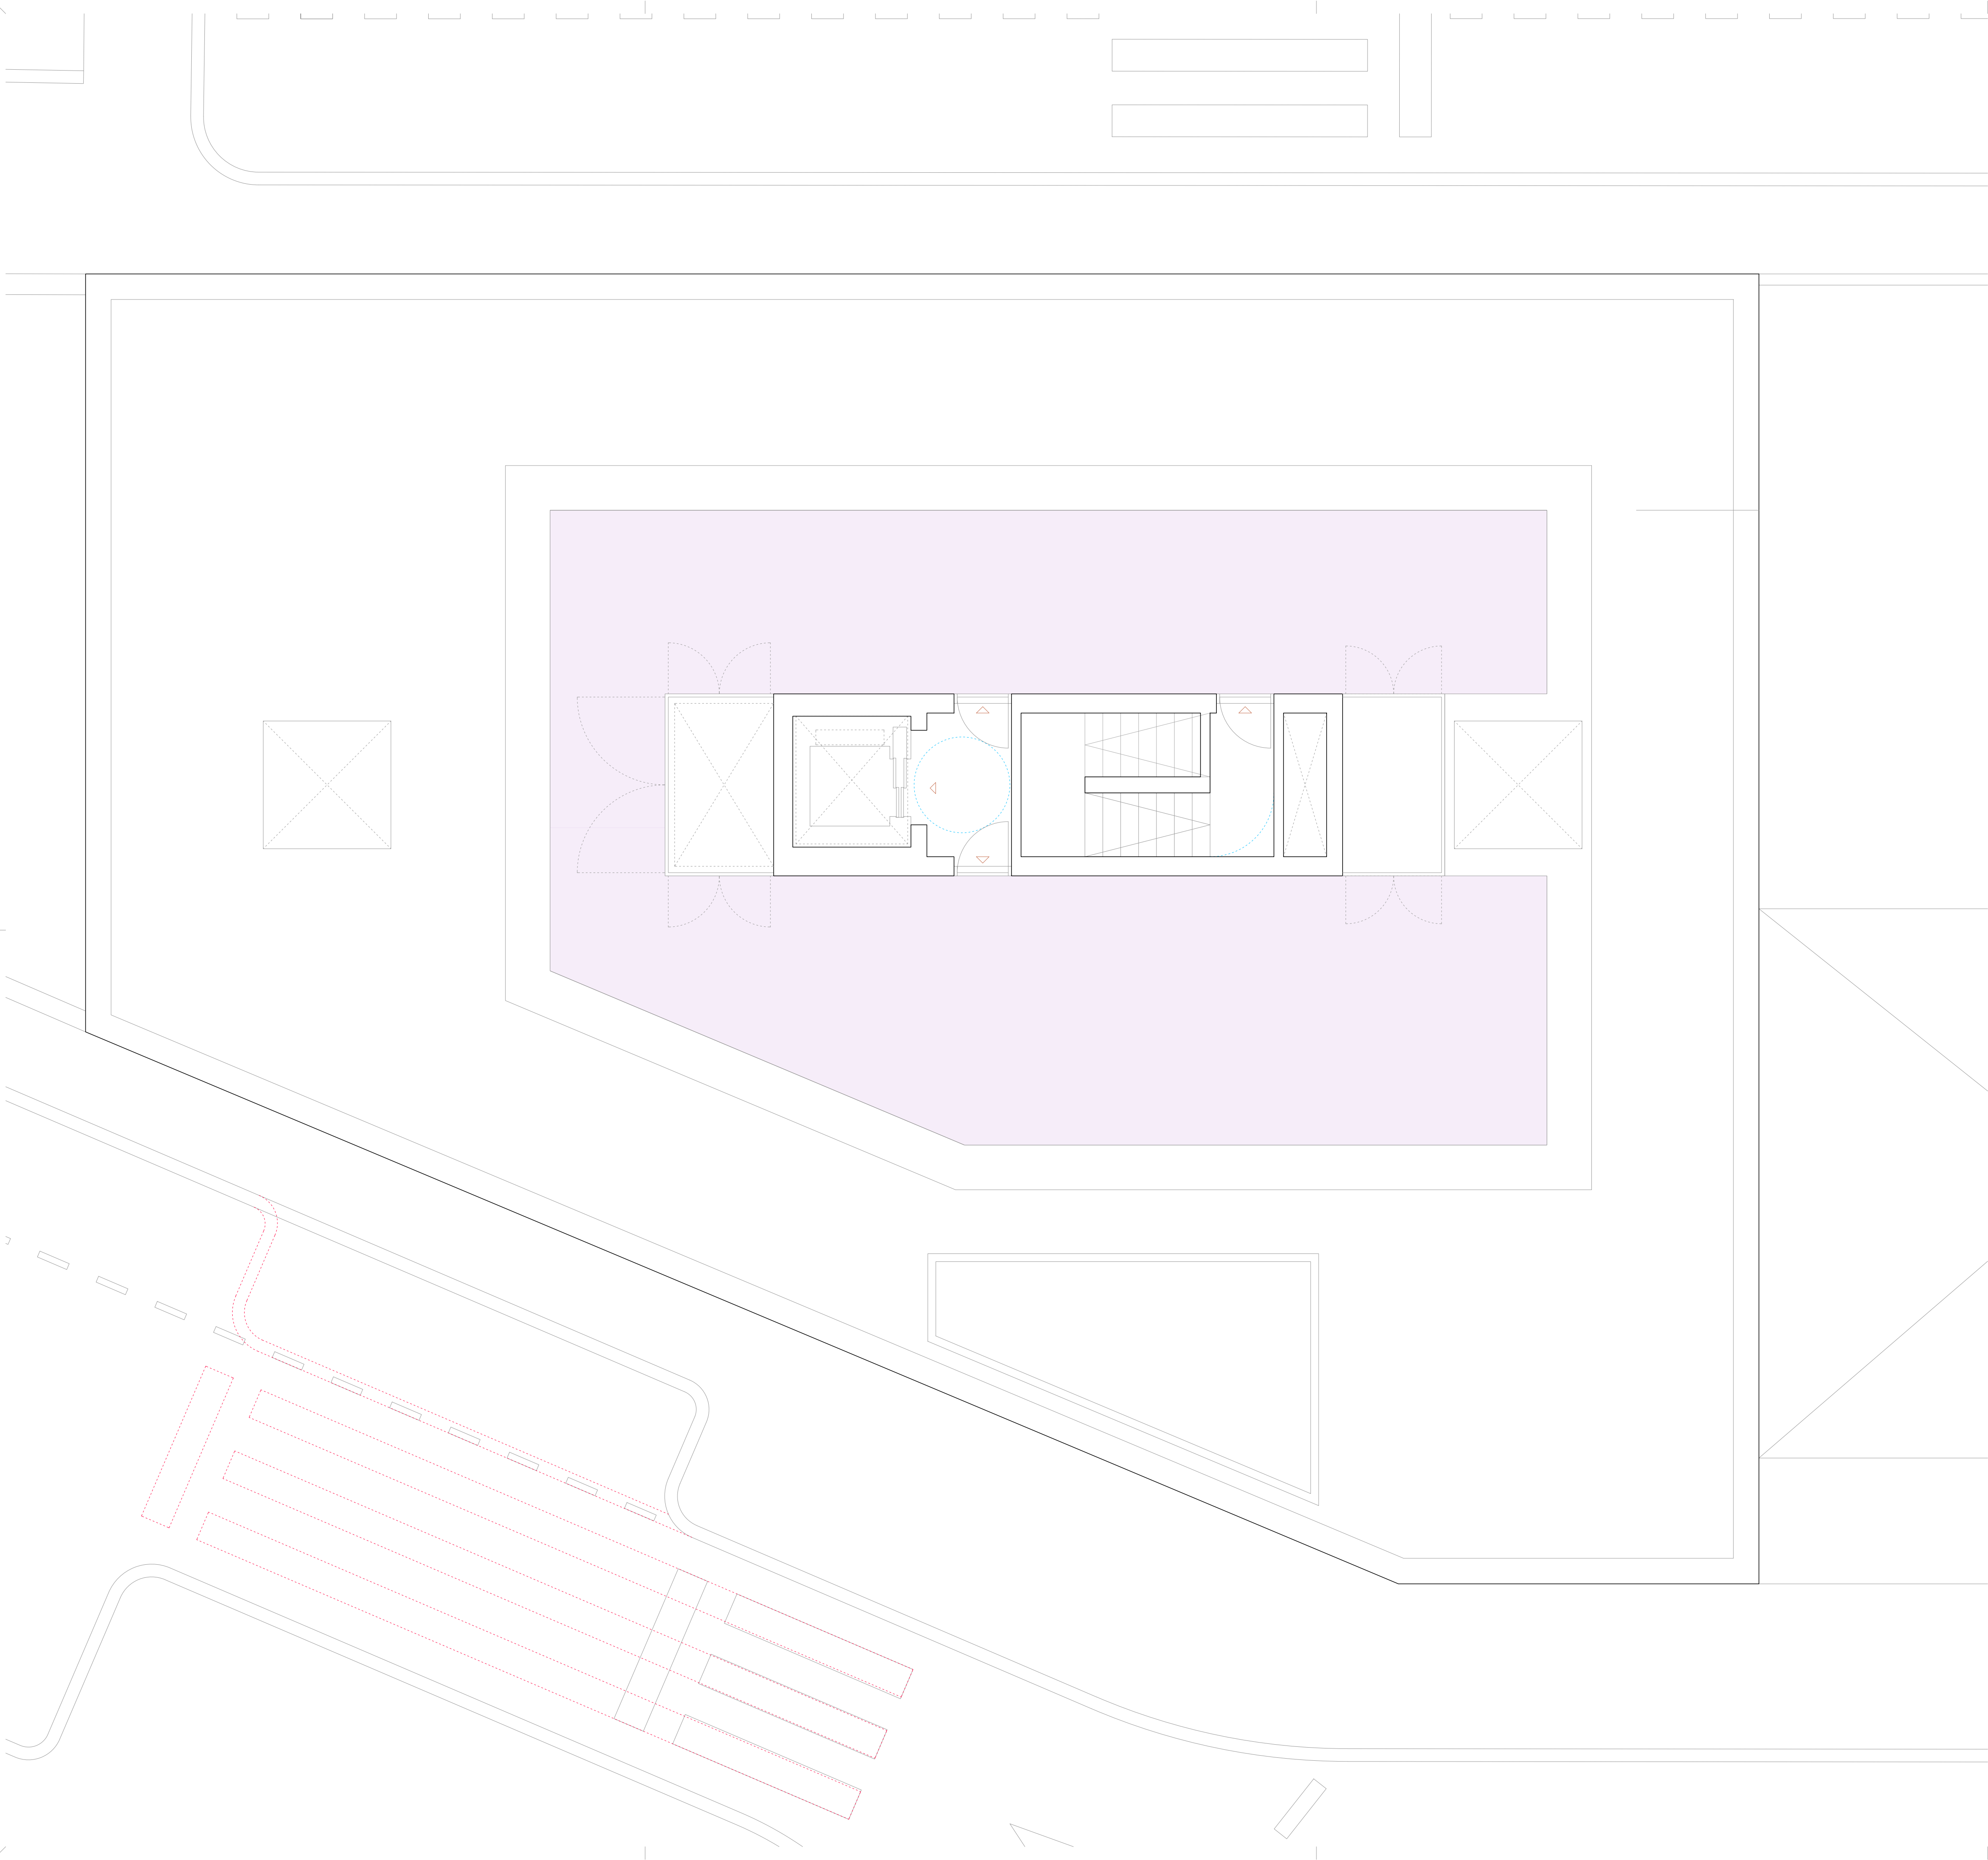

- LEYENDA
- PROTECCIÓN CONTRA INCENDIOS - PCI
- Itinerario de evacuación
 - Itinerario de evacuación alternativo
 - Origen de evacuación
 - Extintor de CO₂ (3.5 Kg.)
 - Extintor 21A. 113B (6 Kg.) (h = 80-120cm)
- SEÑALIZACIÓN E ILUMINACIÓN
- Salida de edificio
 - Salida de planta
 - Salida de emergencia
 - Señalización de dirección
 - Señalización extintor
 - Luminaria de emergencia autónoma
 - Distancia del eje del elemento al suelo terminado
- SECTORIZACIÓN
- Delimitación de sector de incendios EI 120
 - Delimitación de sector de incendios EI 90
 - Puerta resistente al fuego XX minutos.
 - Local de riesgo Bajo (B), Medio (M), Alto (A)

CÁLCULO DE OCUPACIÓN

Administrativo Vestibulos generales y zonas de uso público Ratio de 2 m ² /p Área total 95.31m ²
Docente Aulas (excepto escuelas infantiles) Ratio de 1,5 m ² /p Área total 50.86m ²
Cualquiera Zonas de ocupación ocasional, sala máq. Ratio de ocupación nulo Área total 3.21m ²
Cualquiera Aseos de planta Ratio de 3 m ² /p Área total 8.16m ²
Archivos, almacenes Ratio de 40 m ² /p Área total 10.33m ²

PLANTA PRIMERA

Pública concurrencia Salas de espera, salas de lectura en bibliot. Ratio de 2 m ² /p Área total 127.53m ²
Pública concurrencia Zonas de servicio de bares, restaurantes... Ratio de 10 m ² /p Área total 29.96m ²
Administrativo Plantas o zonas de oficinas Ratio de 10 m ² /p Área total 101.14m ²
Cualquiera Aseos de planta Ratio de 3 m ² /p Área total 9.00m ²

PLANTA ÁTICO

Cualquiera Zonas de ocupación ocasional Ratio de ocupación nulo Área total 106.95m ²
--

REFORMA DEL CENTRO DE INNOVACIÓN HUMANÍSTICA
'HUMANAE' EN PAMPLONA (NAVARRA)

Dirección: C/ Goroabe 25 BIS 31005 Pamplona, Navarra.
Promueve: Fundación Caja Navarra
Arquitectura: MOEST SMP + Saioa Lafón Los Arcos
2802 CIH - PROYECTO DE EJECUCIÓN

Moest SIA

Borja Lorenzana Moreno · Miguel Pérez Estarriaga · Saioa Lafón Los Arcos


PCI 08


CÁLCULO DE OCUPANTES


PLANTA AZOTEA


E: 1/50@A1 E: 1/100@A3

30 junio 2026

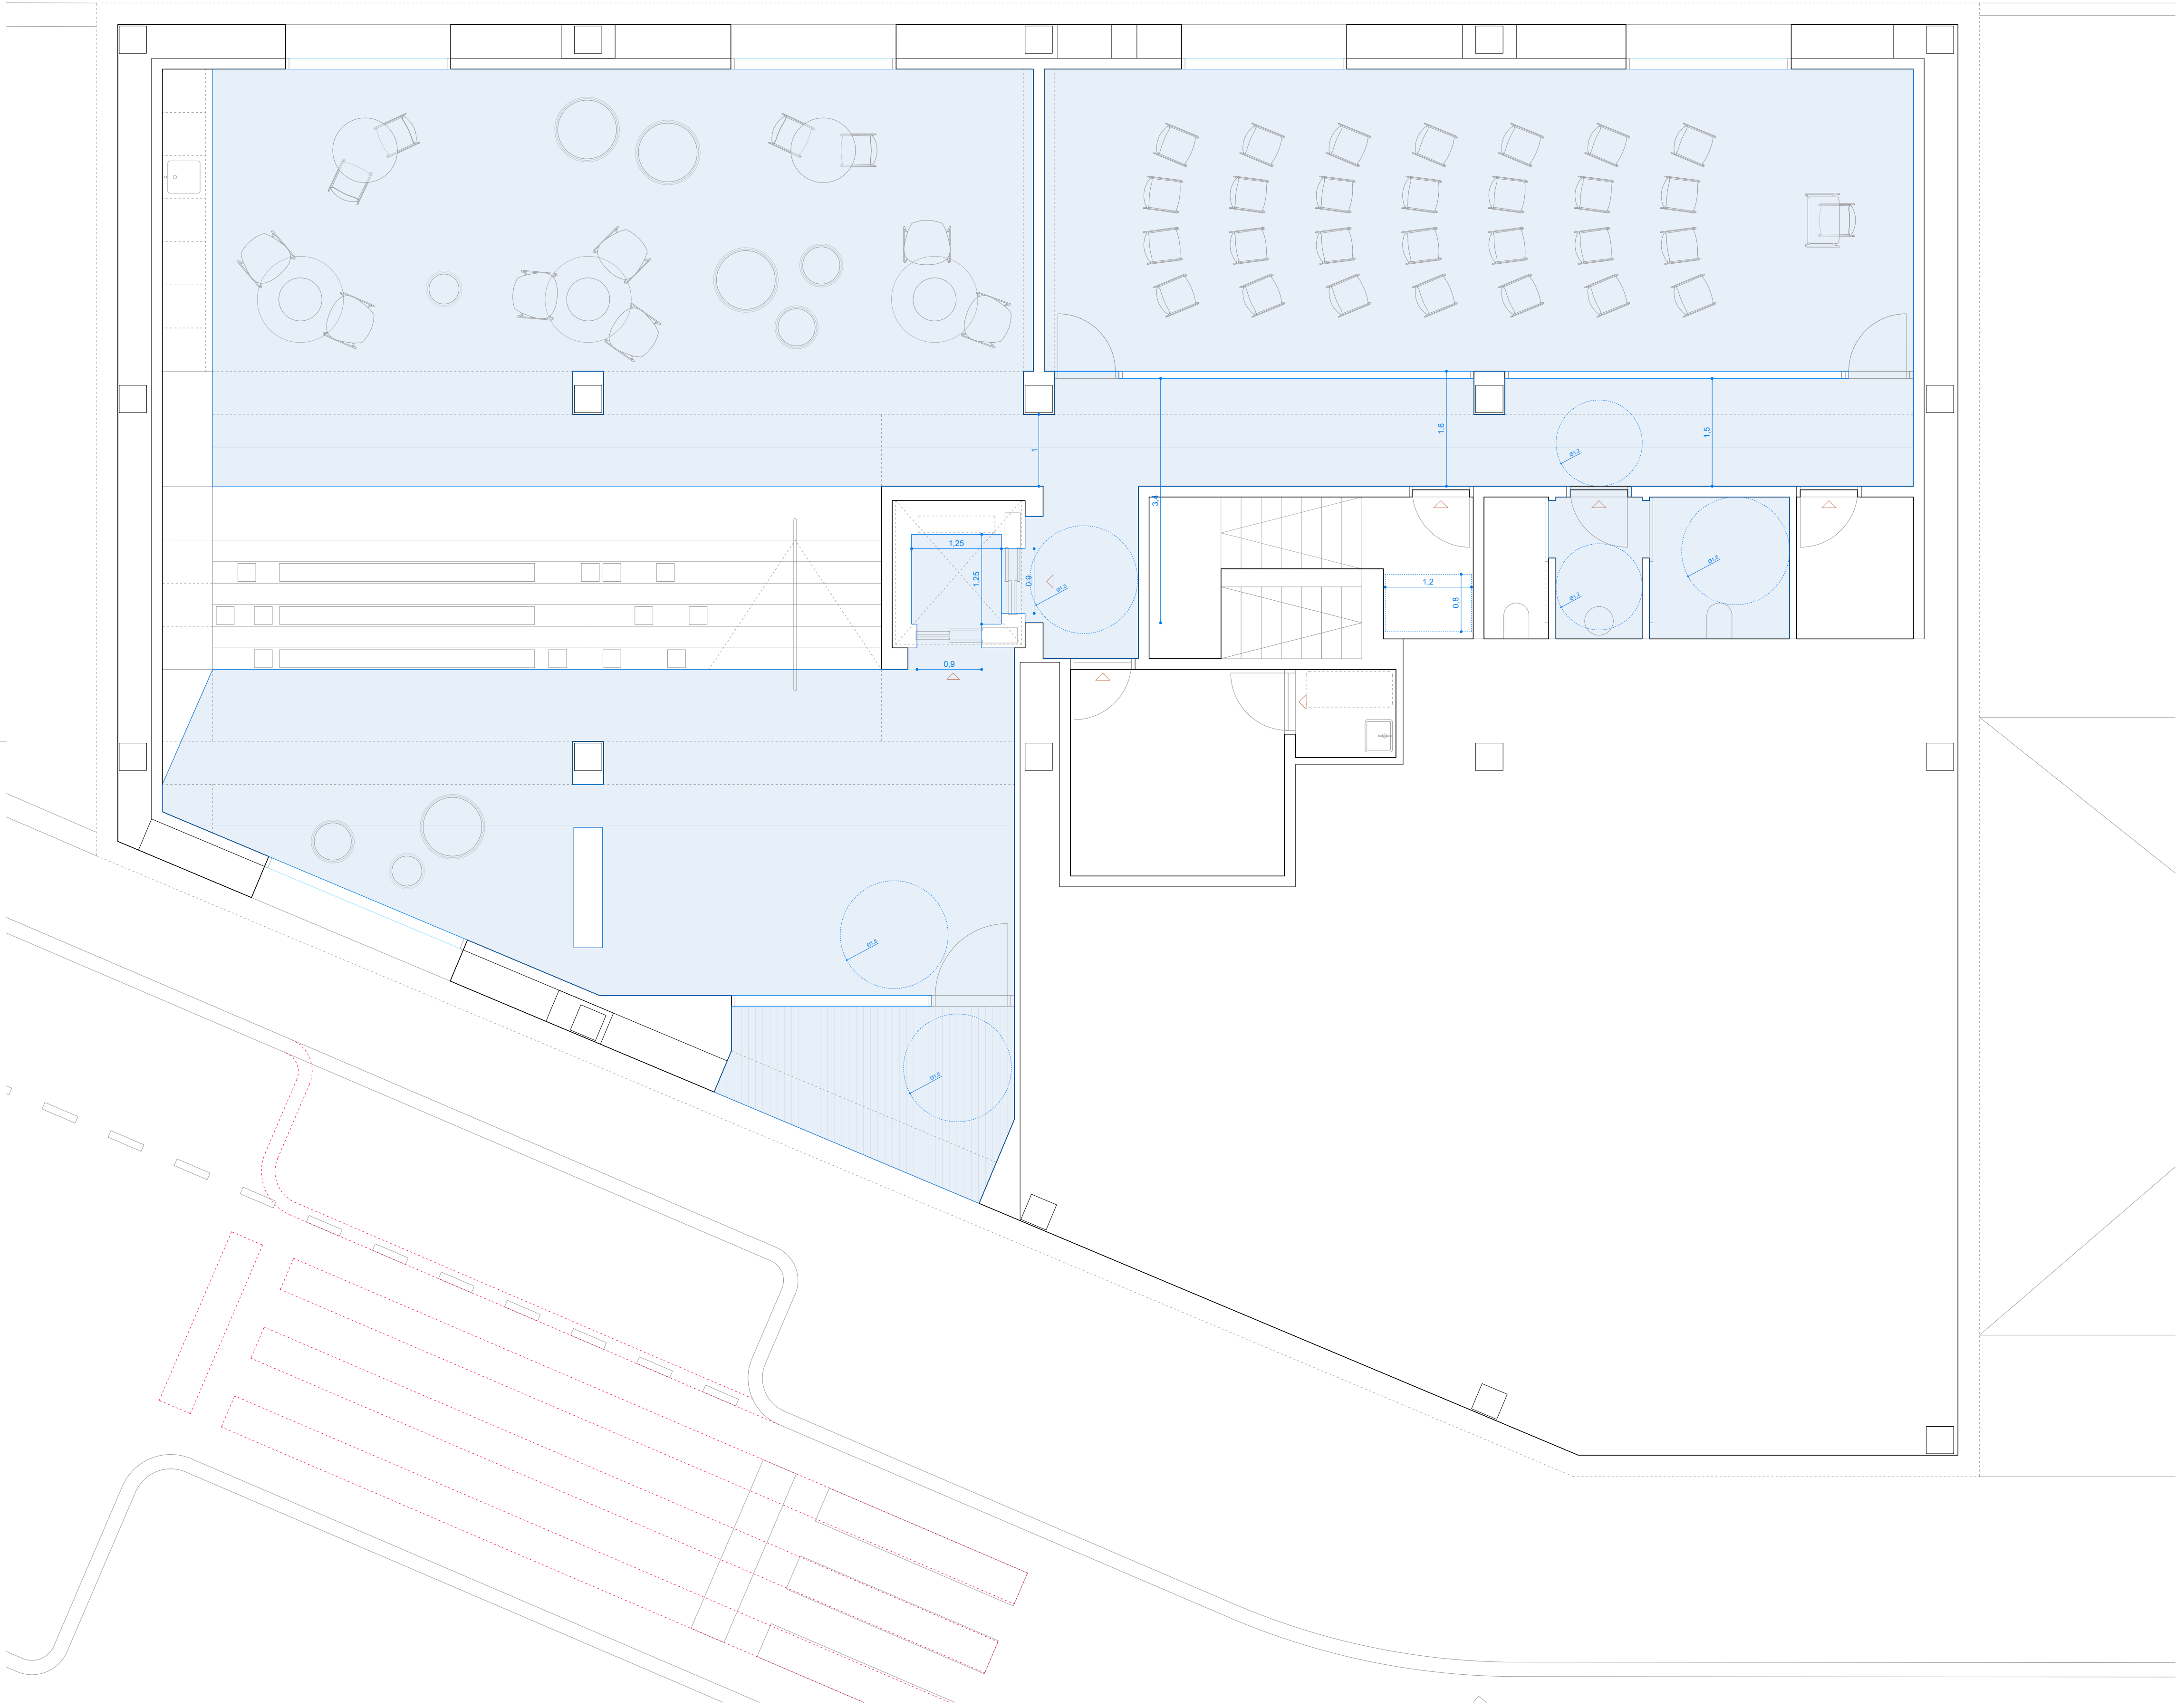


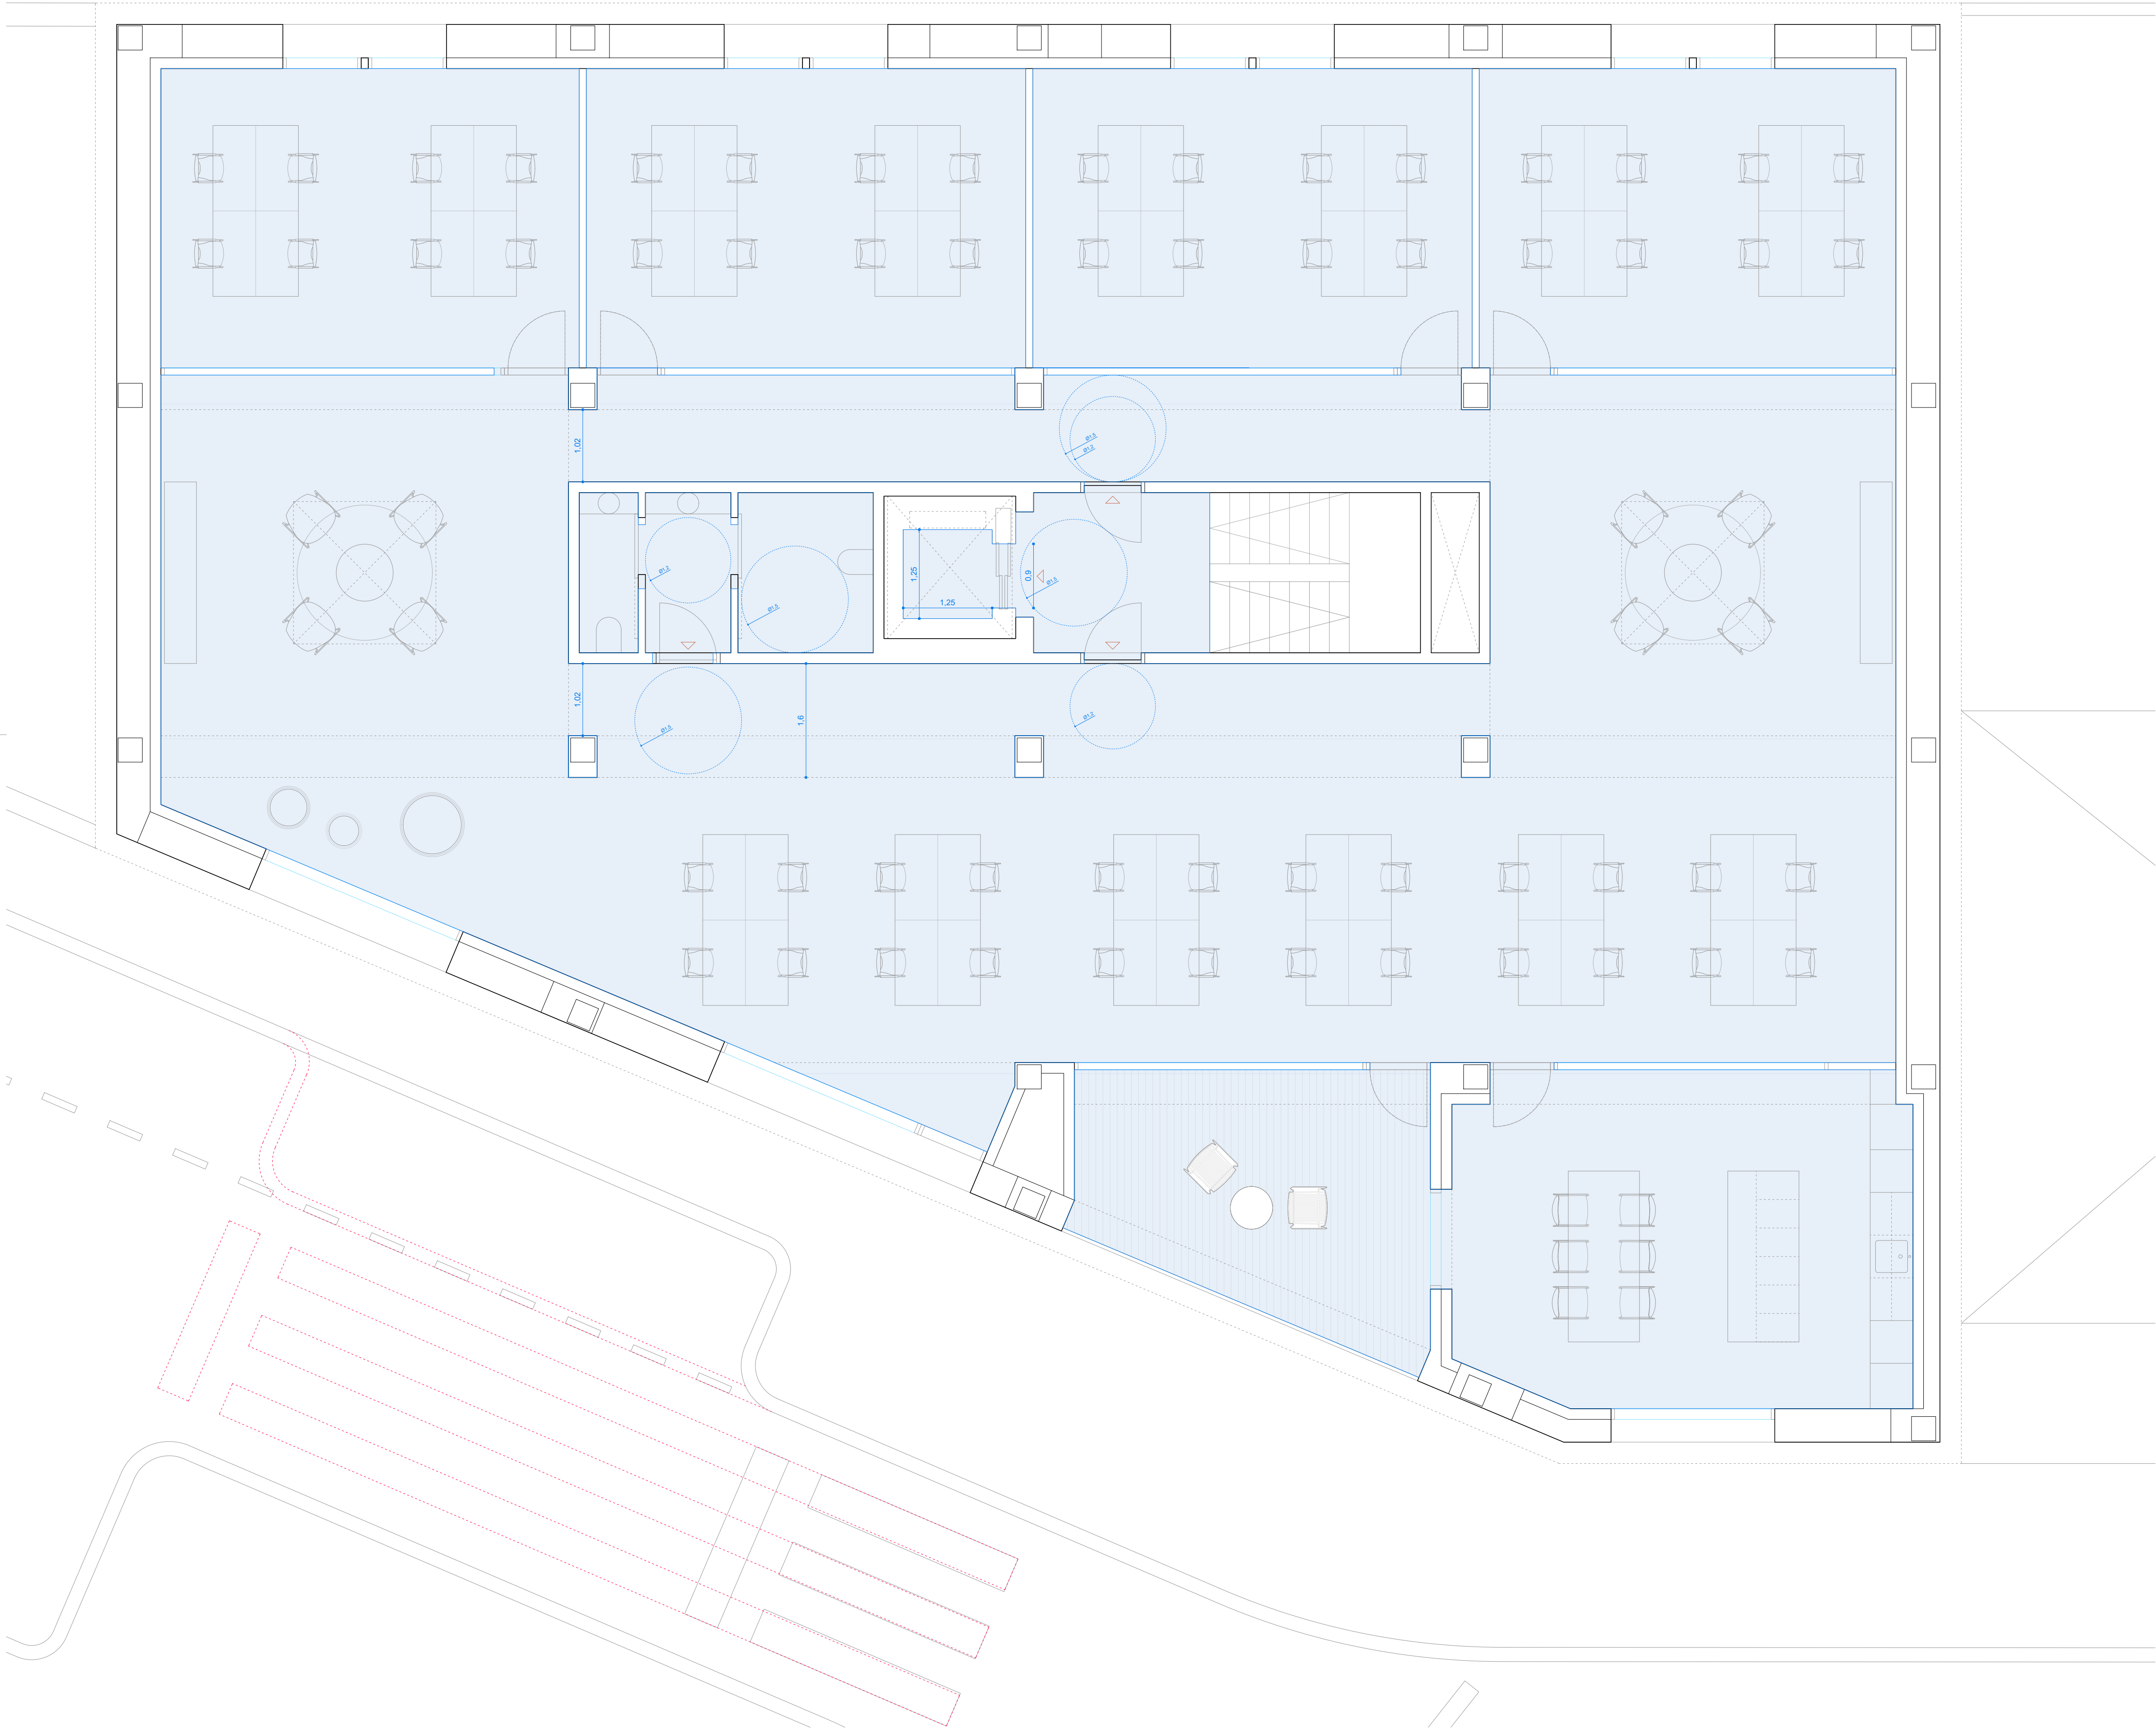

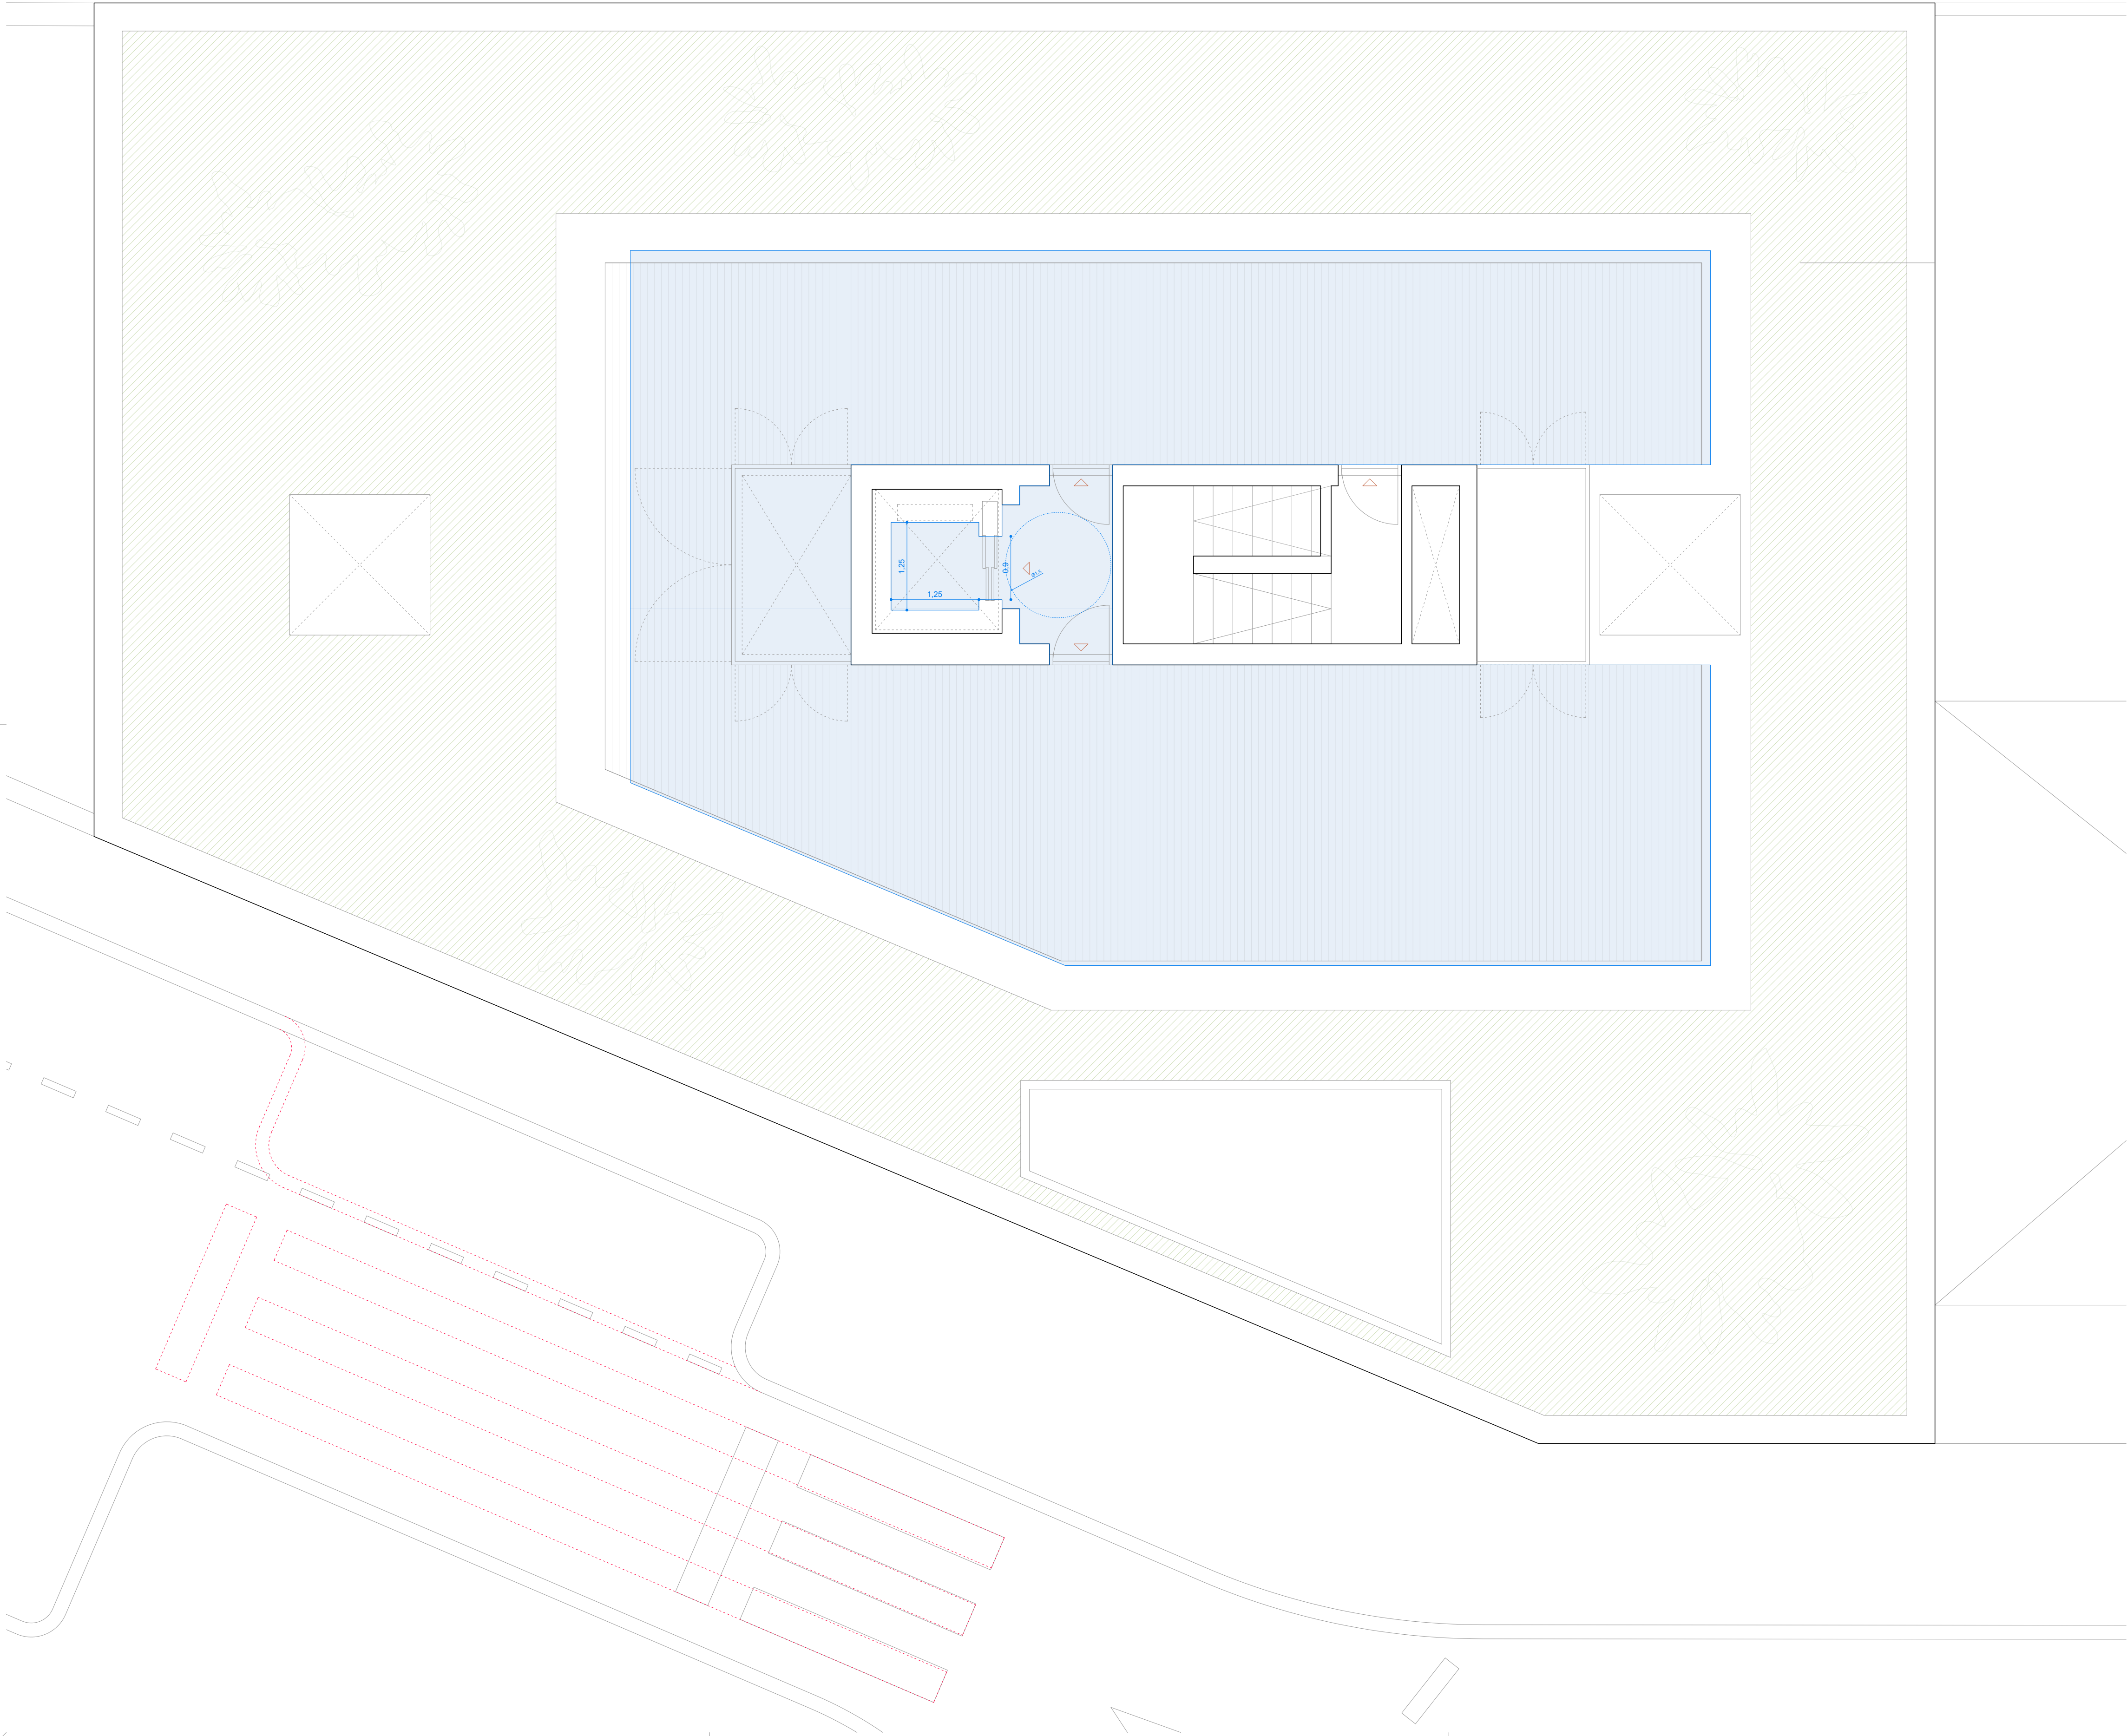


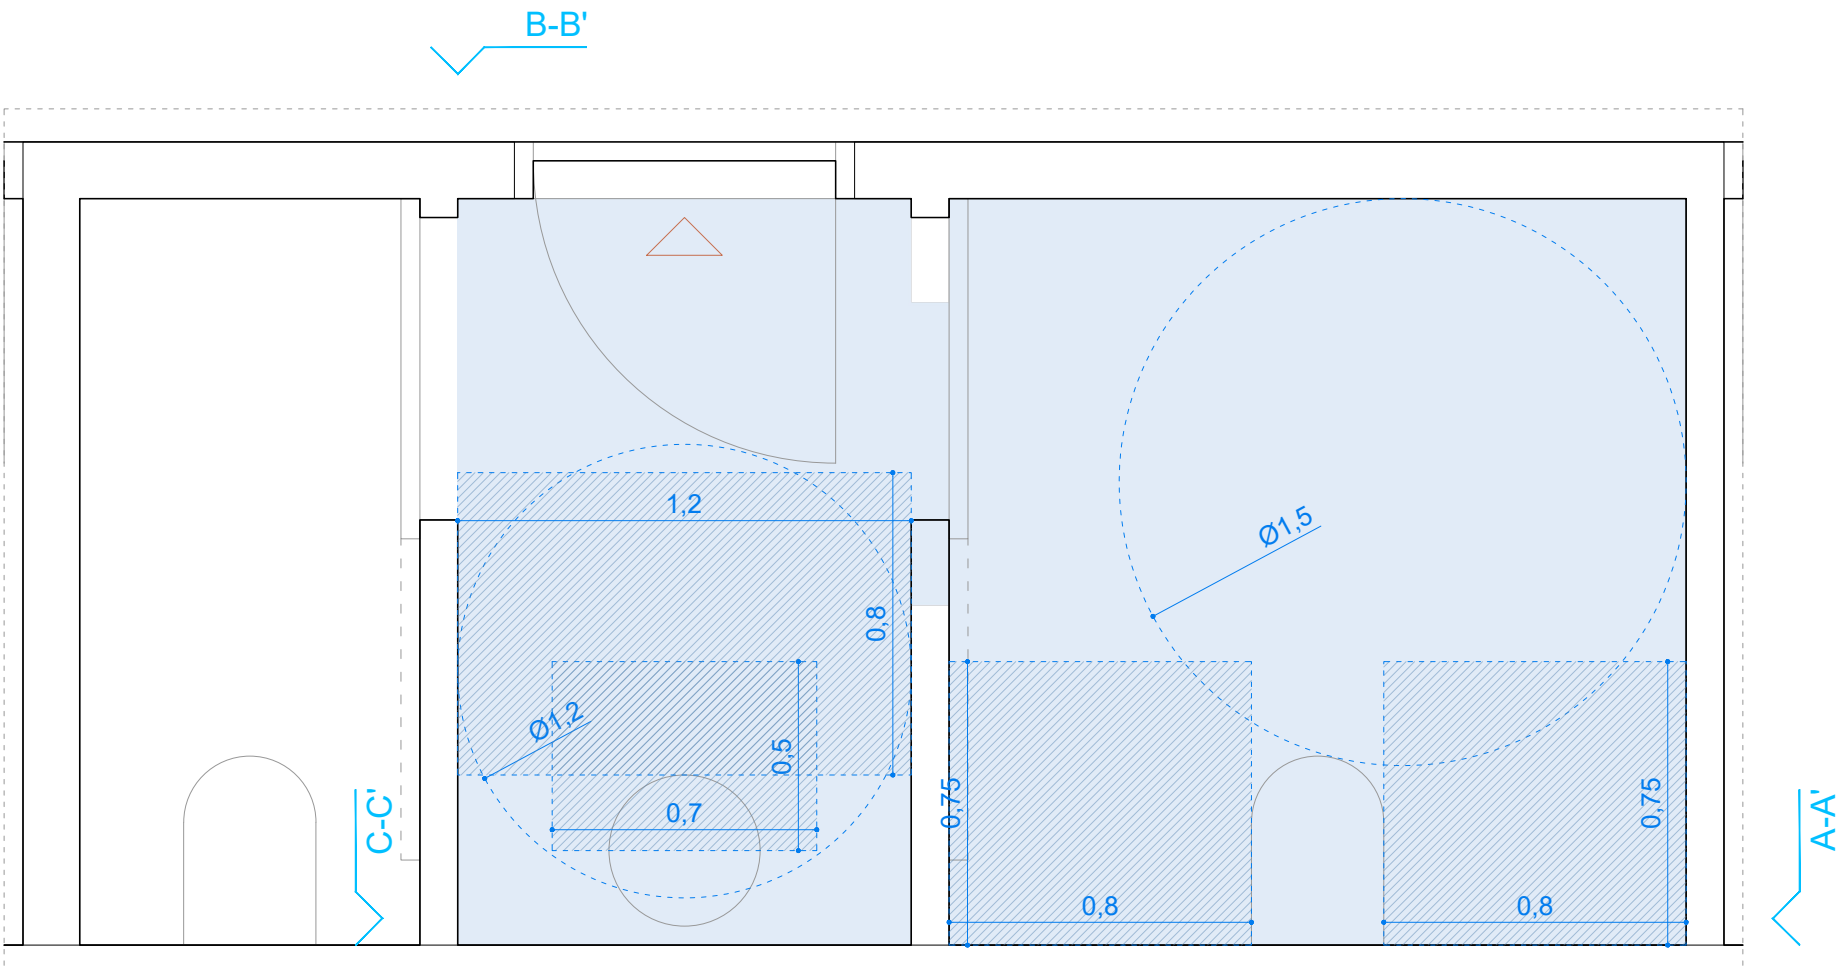


ASEO ACCESIBLE
PLANTA BAJA

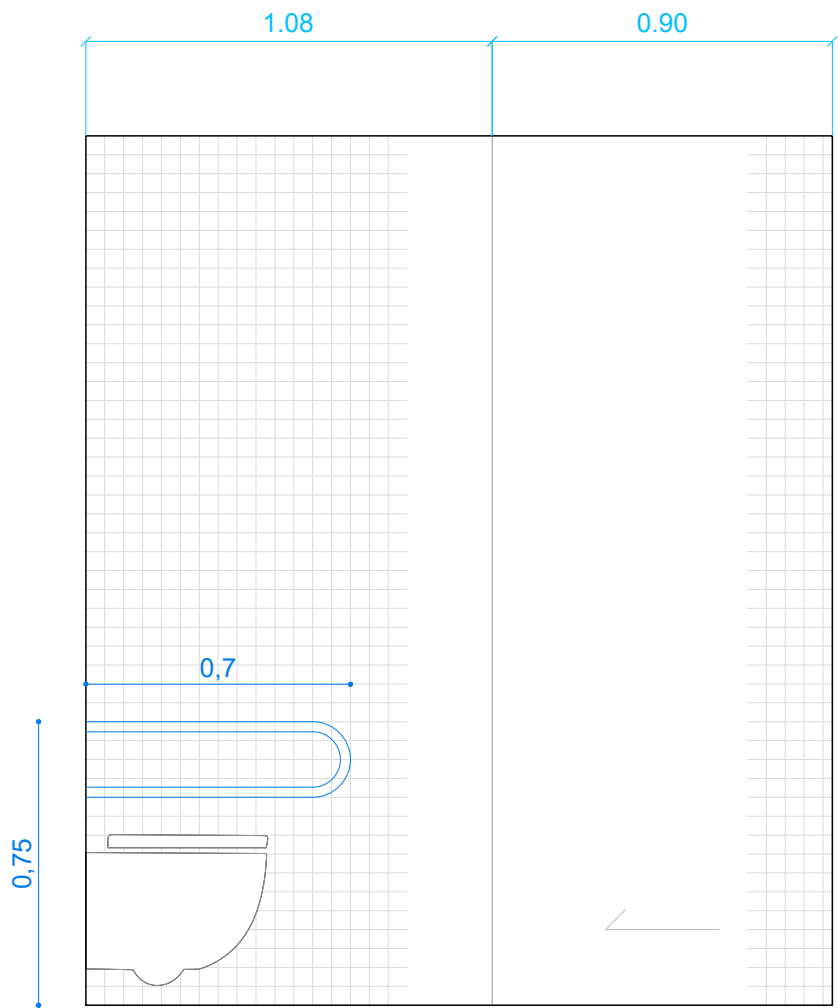


ASEO ACCESIBLE
ALZADO A-A'

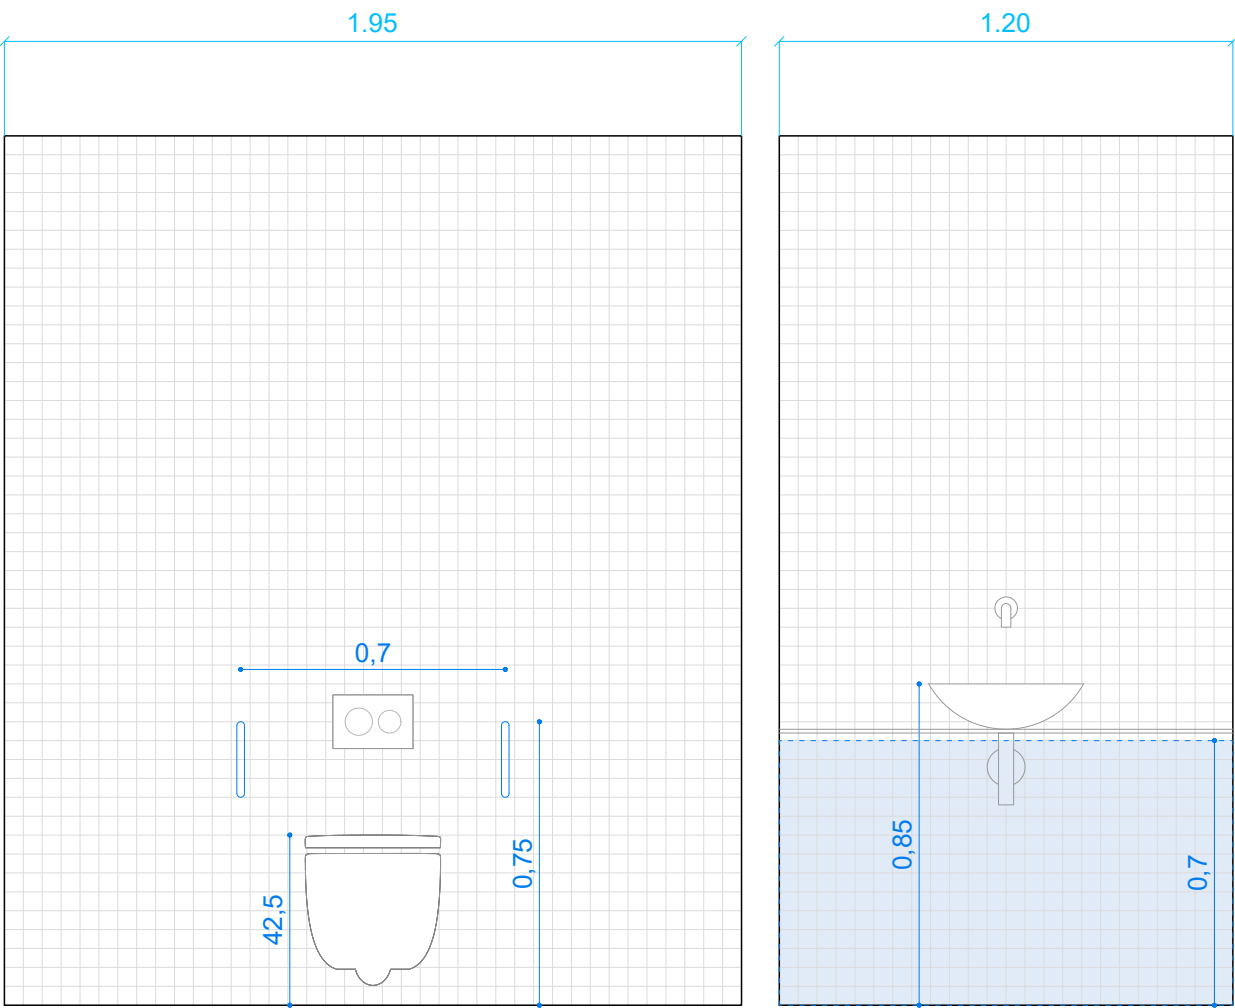


ASEO ACCESIBLE
ALZADO B-B'

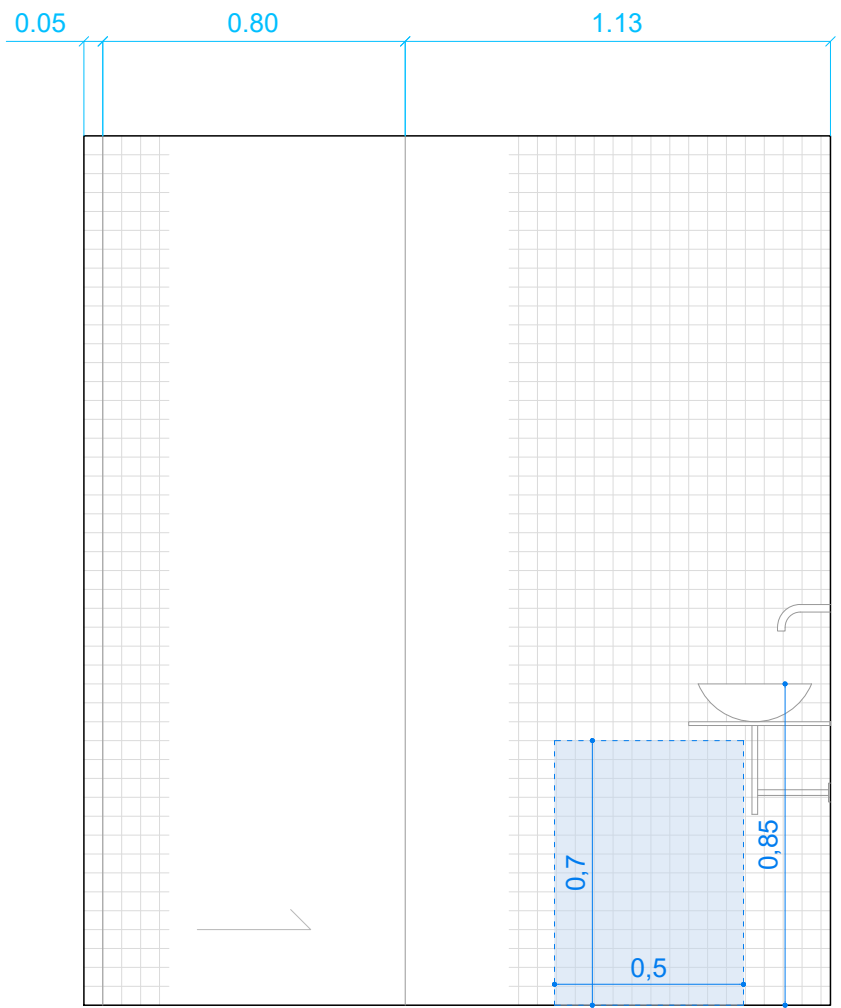


ASEO ACCESIBLE
ALZADO C-C'

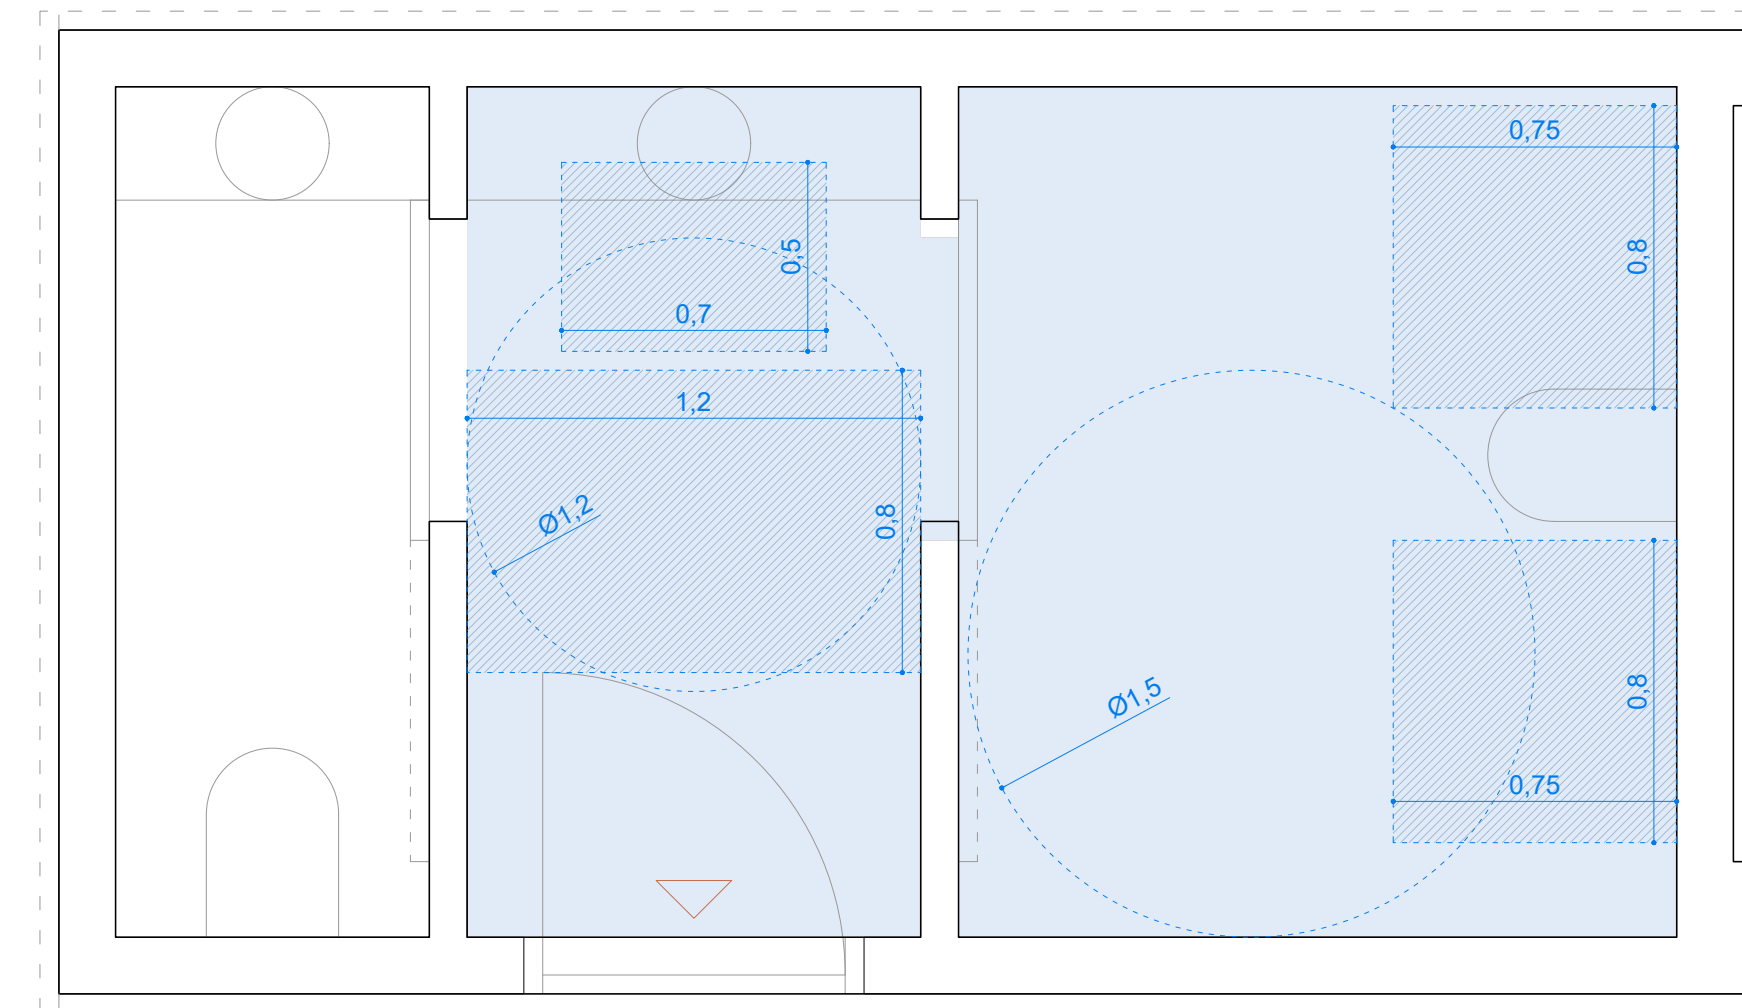


ASEO ACCESIBLE
PLANTA PRIMERA

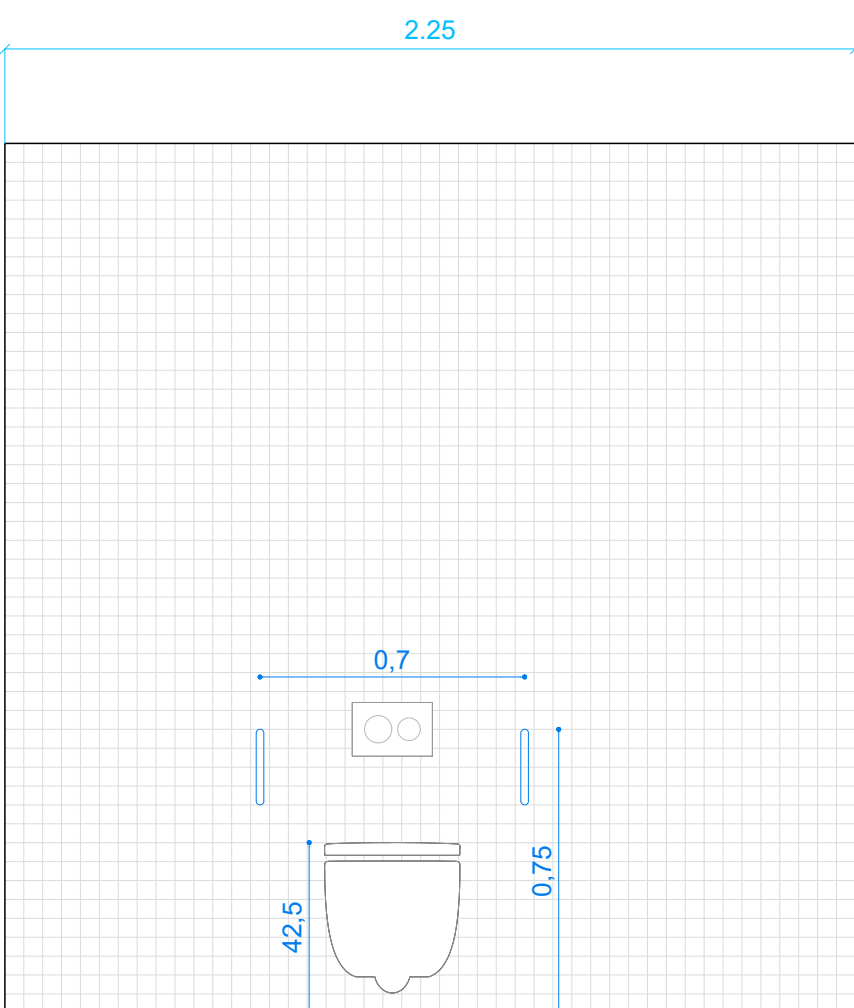


ASEO ACCESIBLE
ALZADO A-A'

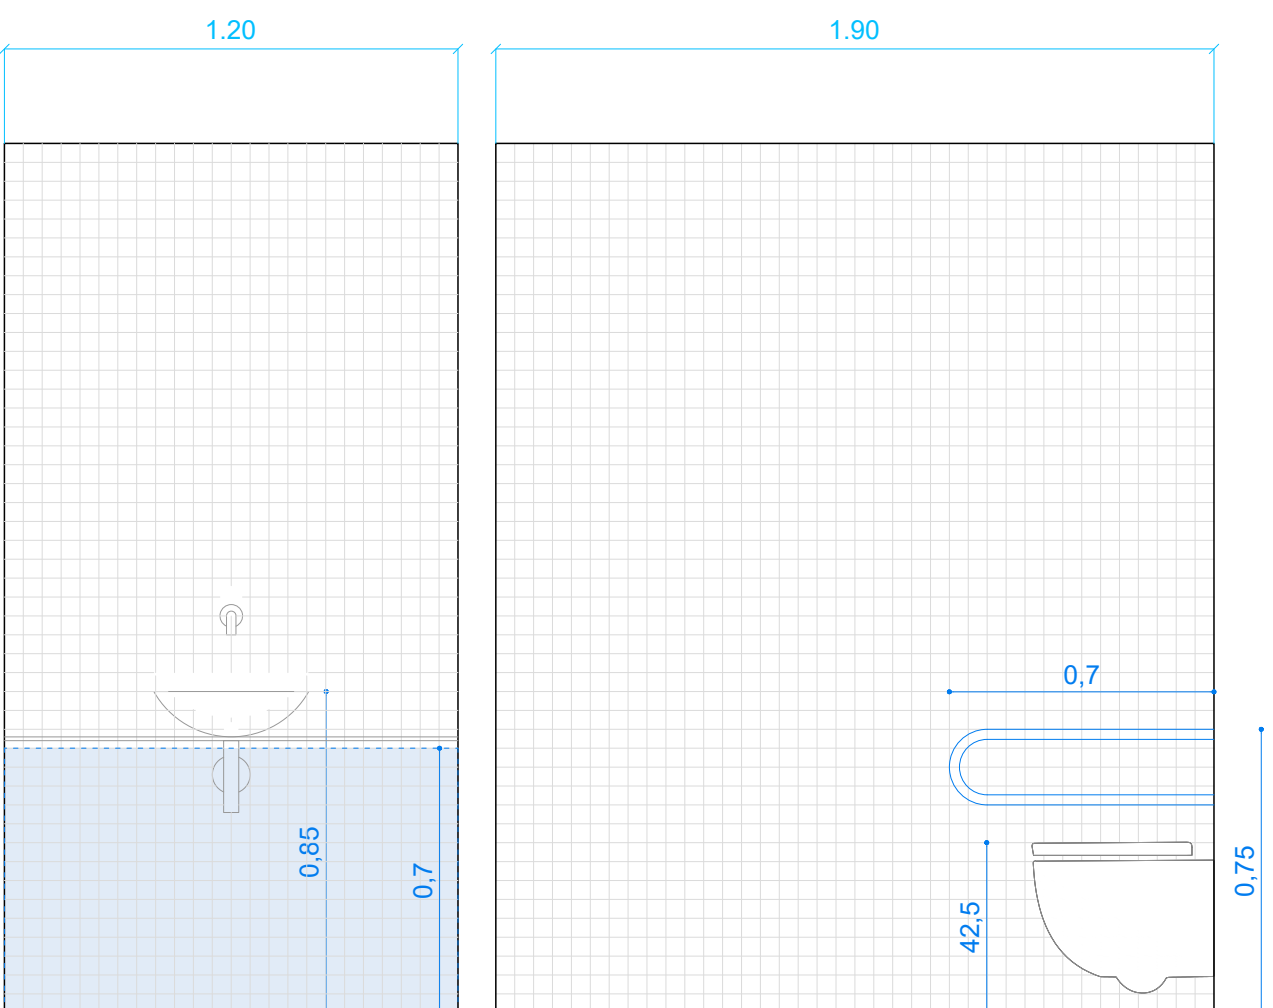


ASEO ACCESIBLE
ALZADO B-B'

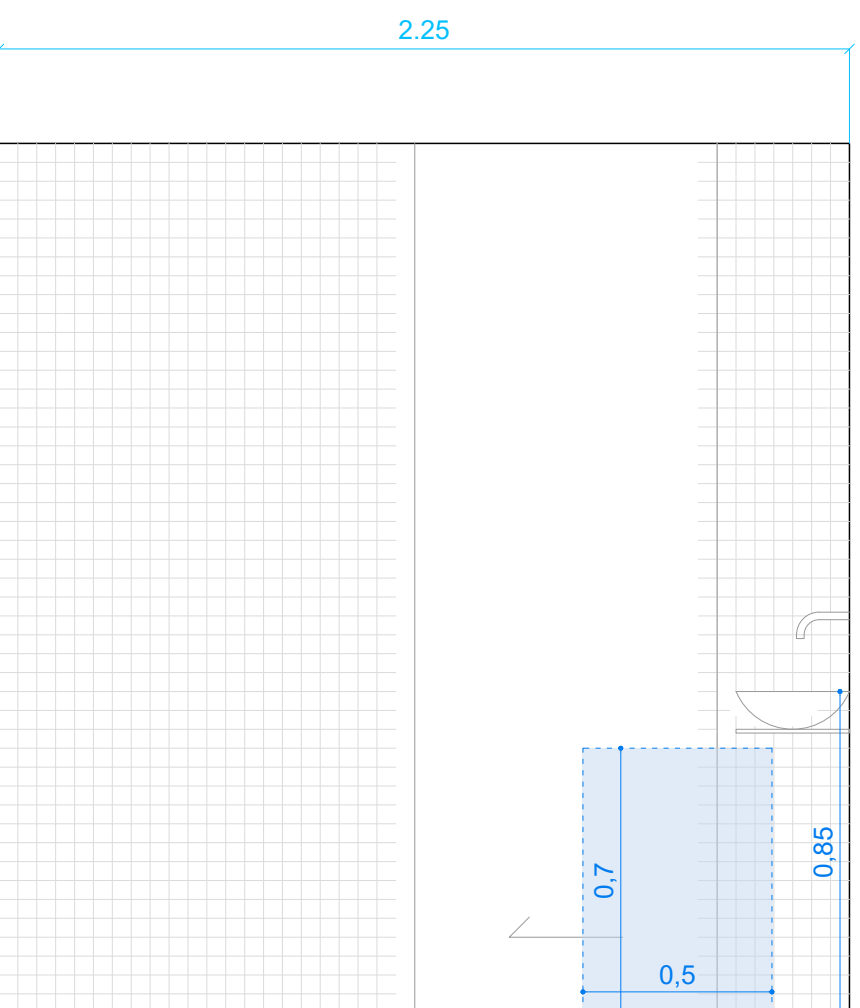


ASEO ACCESIBLE
ALZADO C-C'

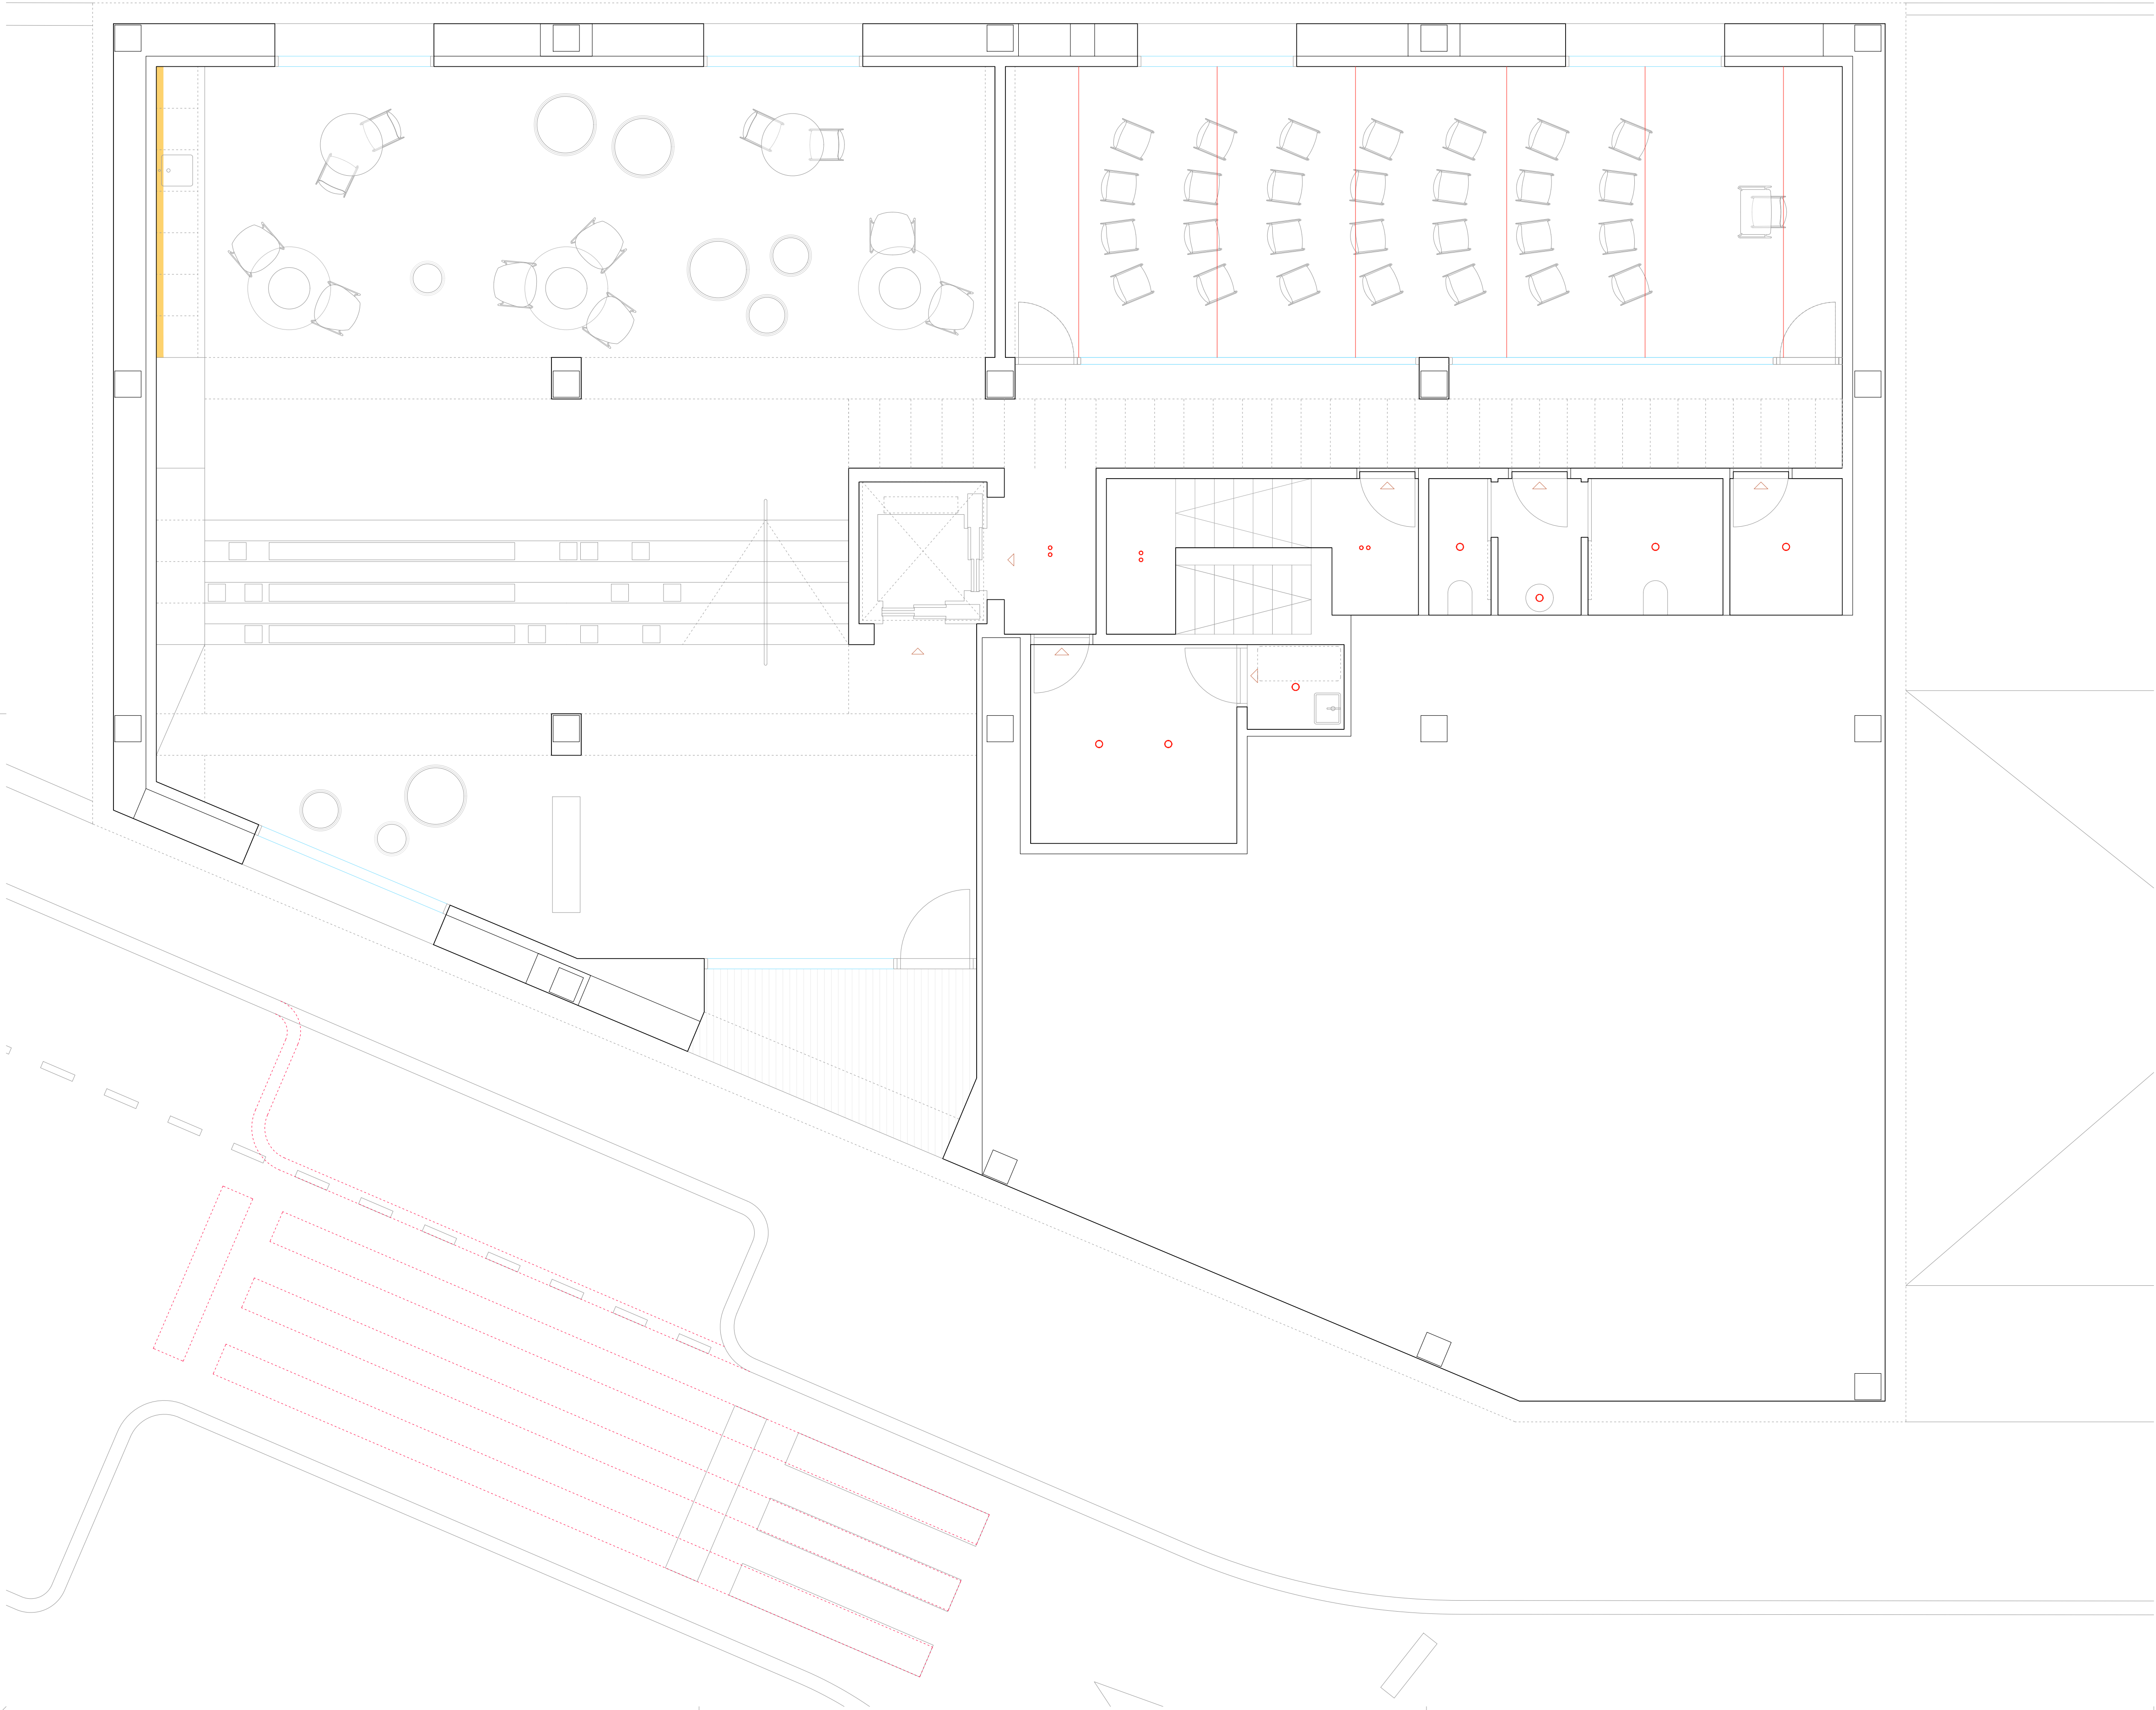



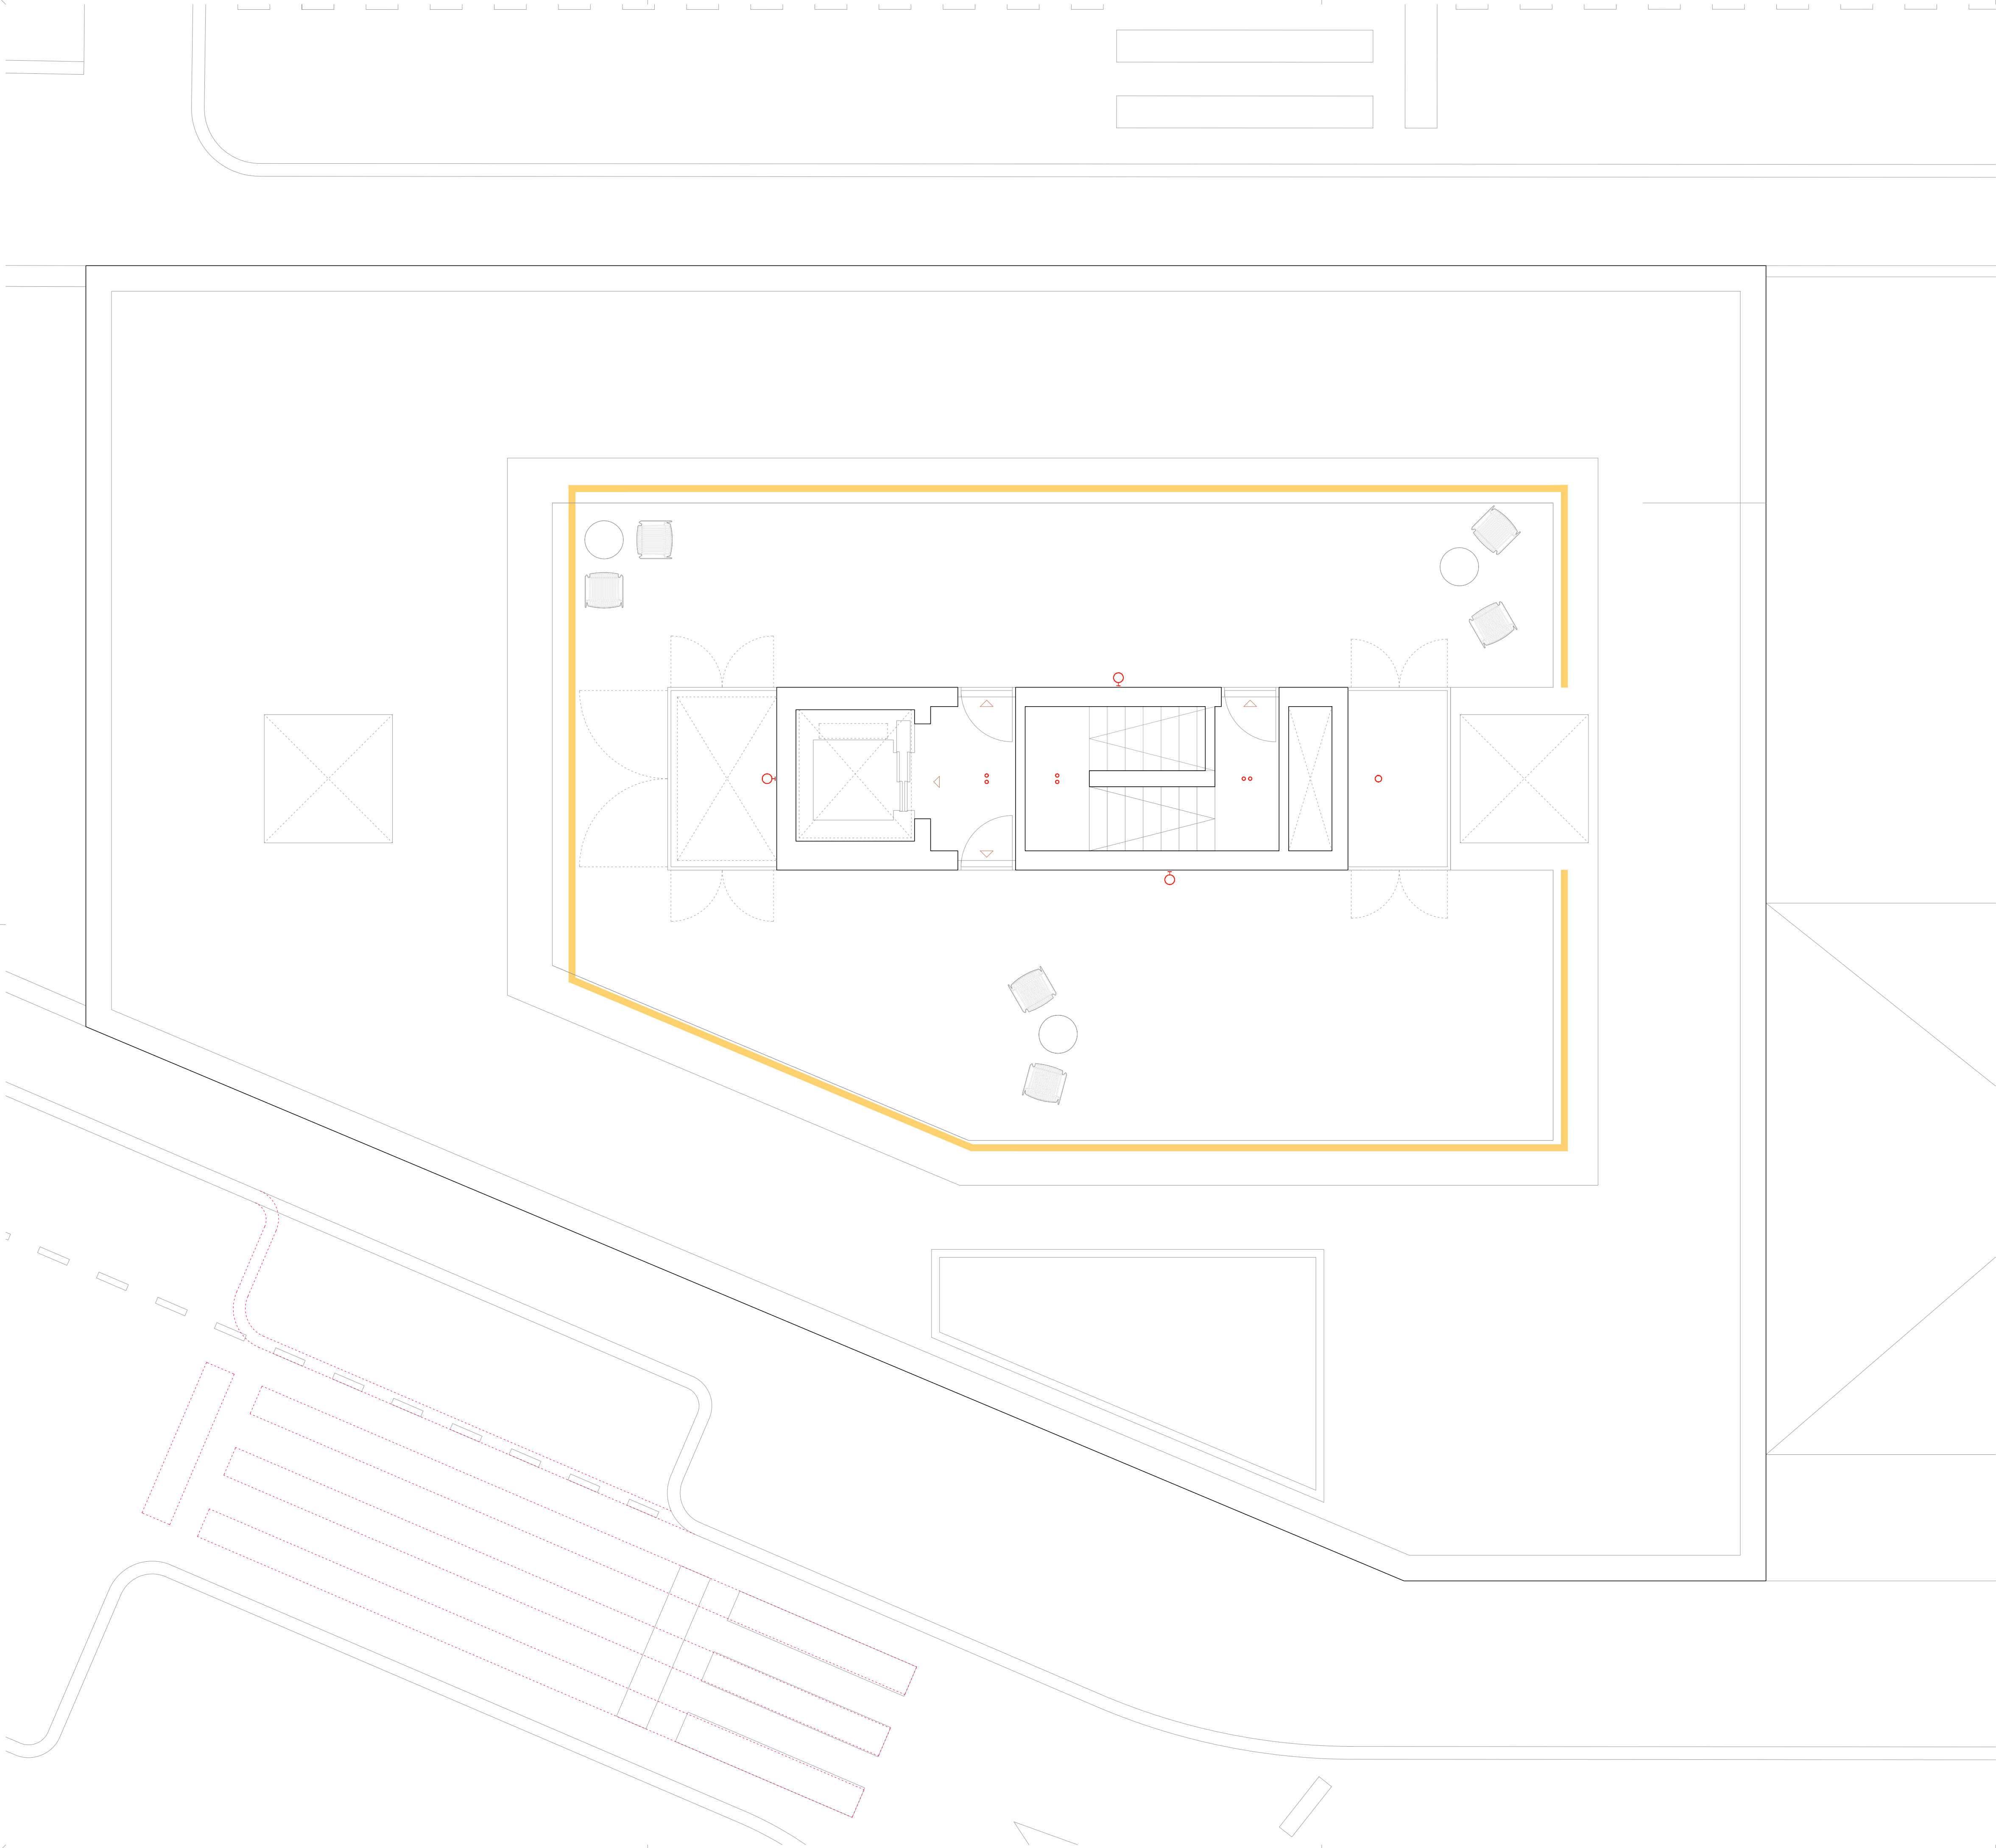

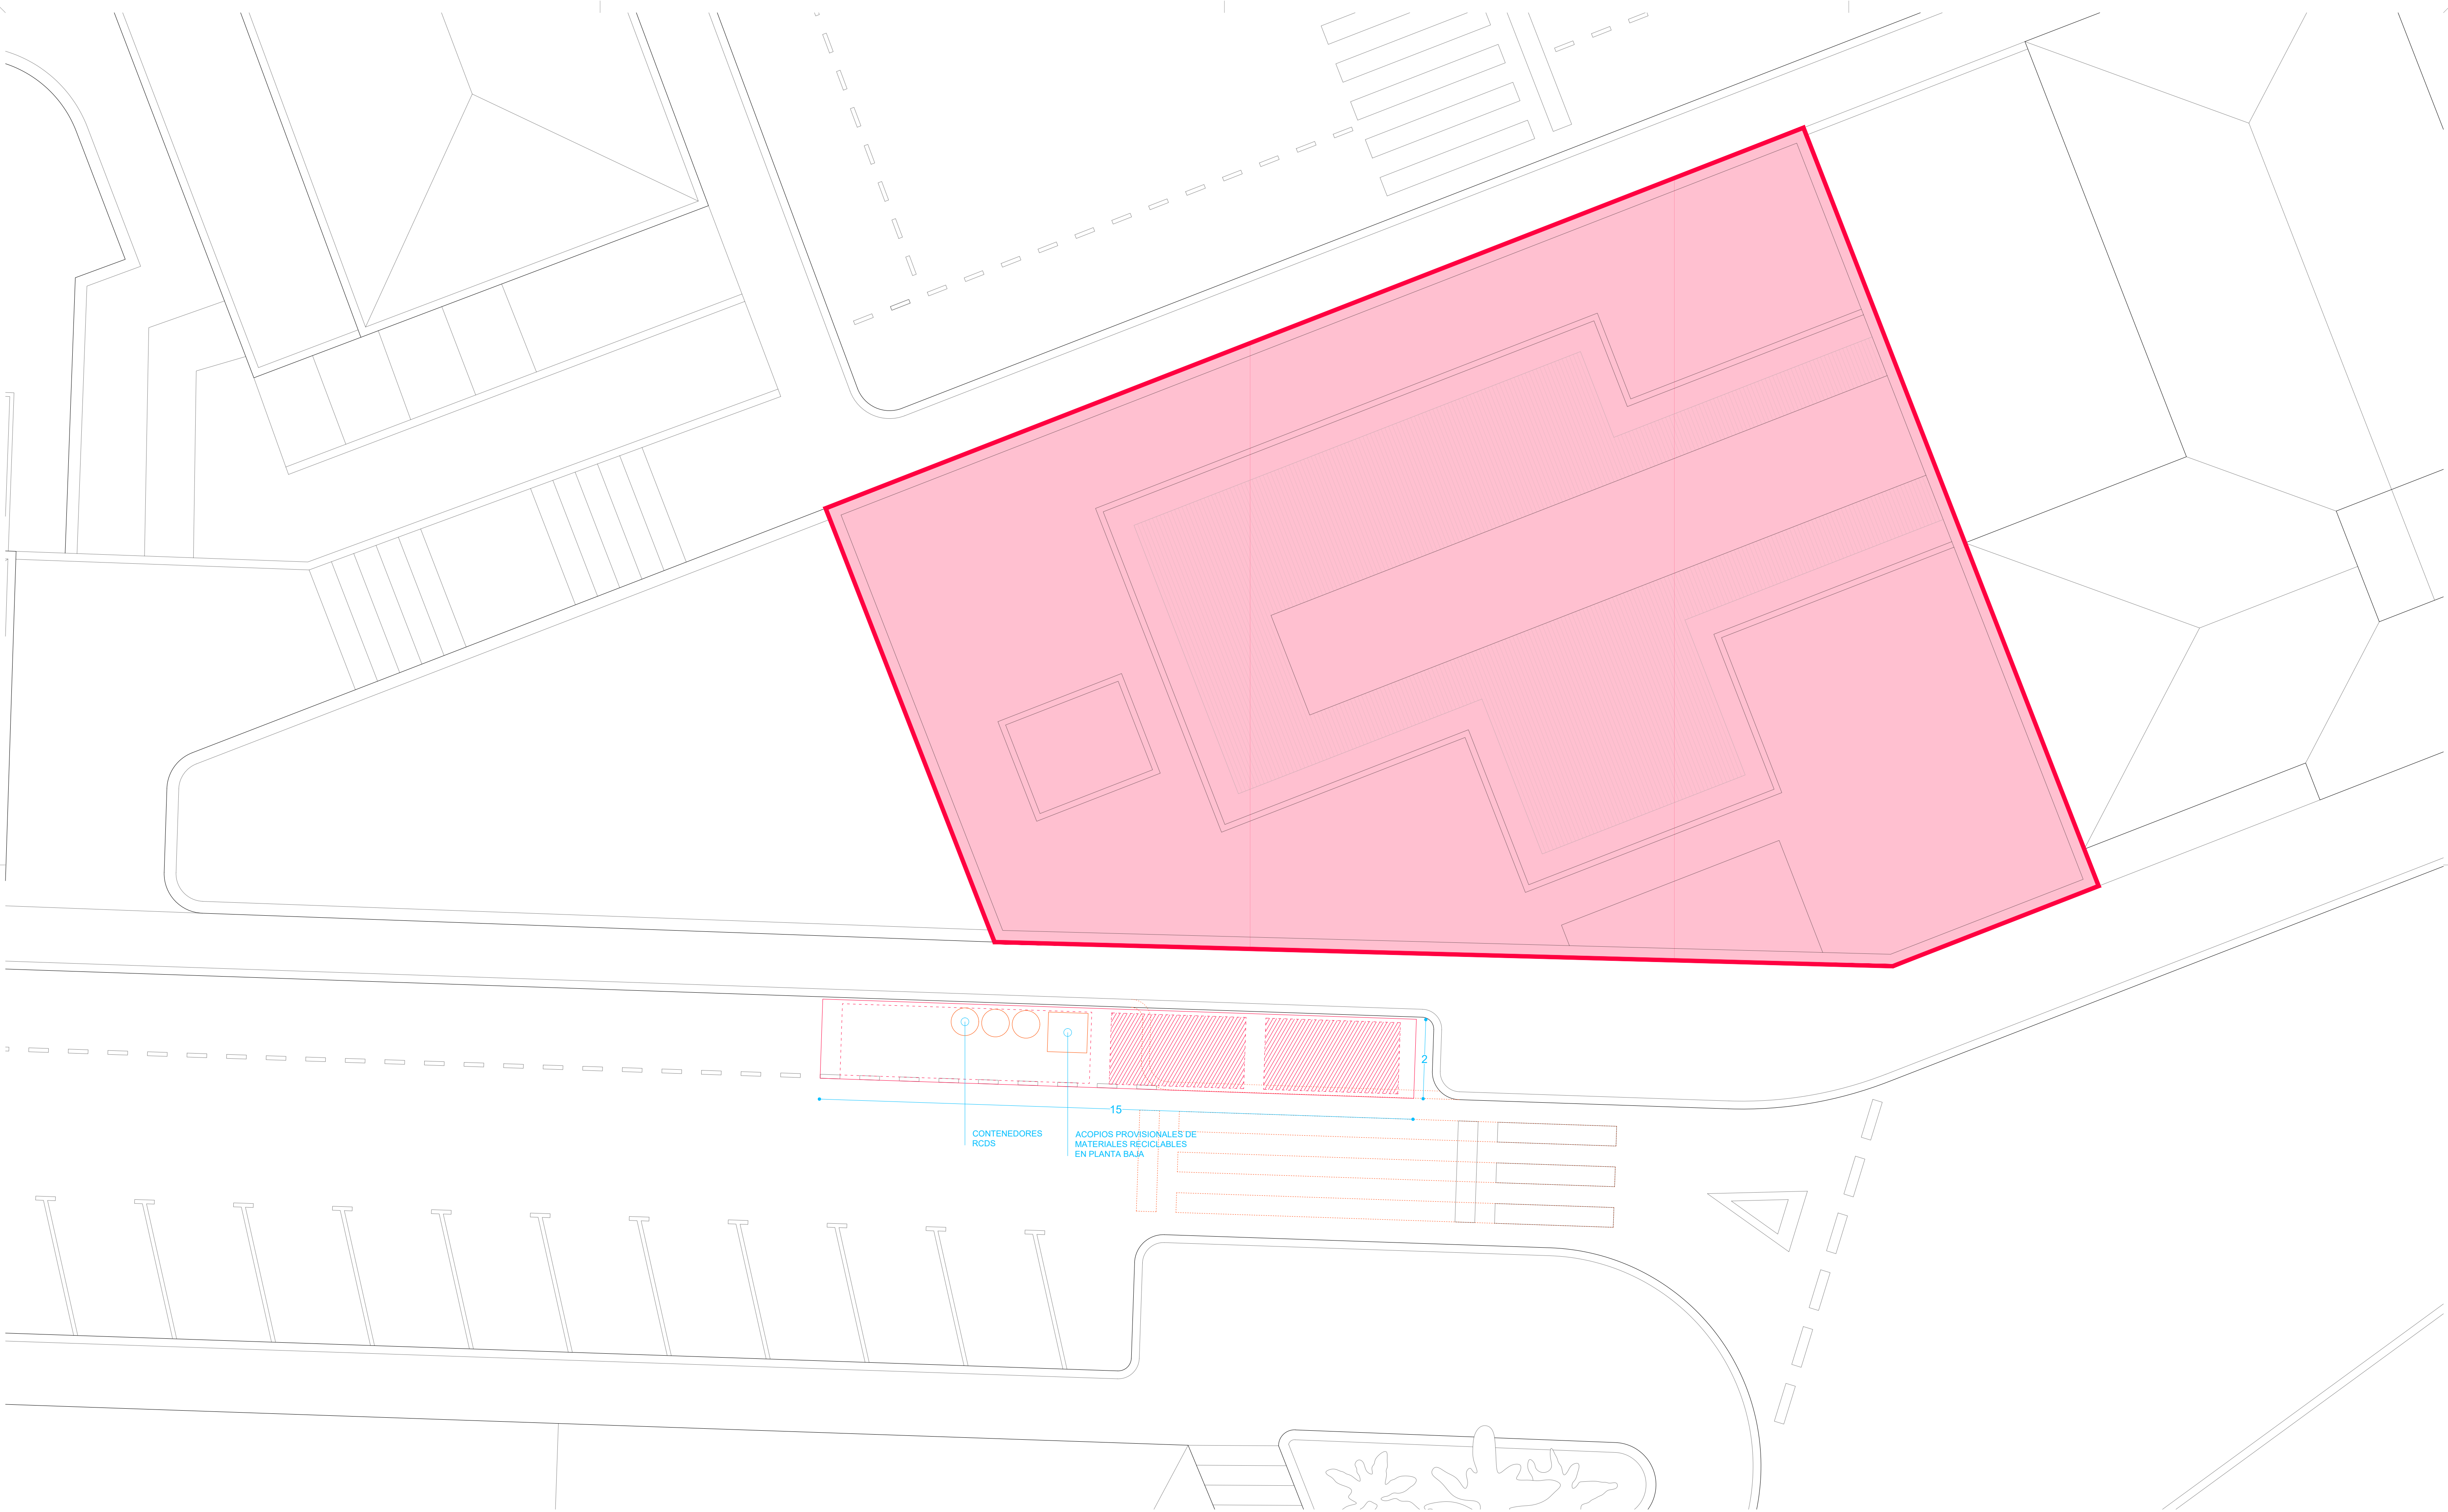

PLANTA GESTIÓN DE RESIDUOS
E DIN A1 | 1:75

- ZONA V.P. OCUPADA
- CONTENEDOR 5 M3
- ACOPIO MATERIAL Y CASSETAS

REFORMA DEL CENTRO DE INNOVACIÓN HUMANÍSTICA
'HUMANAE' EN PAMPLONA (NAVARRA)

Dirección: C/ Goroabe 25 BIS 31005 Pamplona, Navarra.
Promueve: Fundación Caja Navarra
Arquitectura: MOEST SMP + Saioa Lafón Los Arcos
2602 CH - PROYECTO DE EJECUCIÓN

Moest Sla

N. GR 01

INFORMACIÓN
GESTIÓN DE RESIDUOS
E: 1/75@A1 E: 1/150@A3
9 junio 2026

Borja Lorenzana Moreno · Miguel Pérez Estarriaga · Saioa Lafón Los Arcos