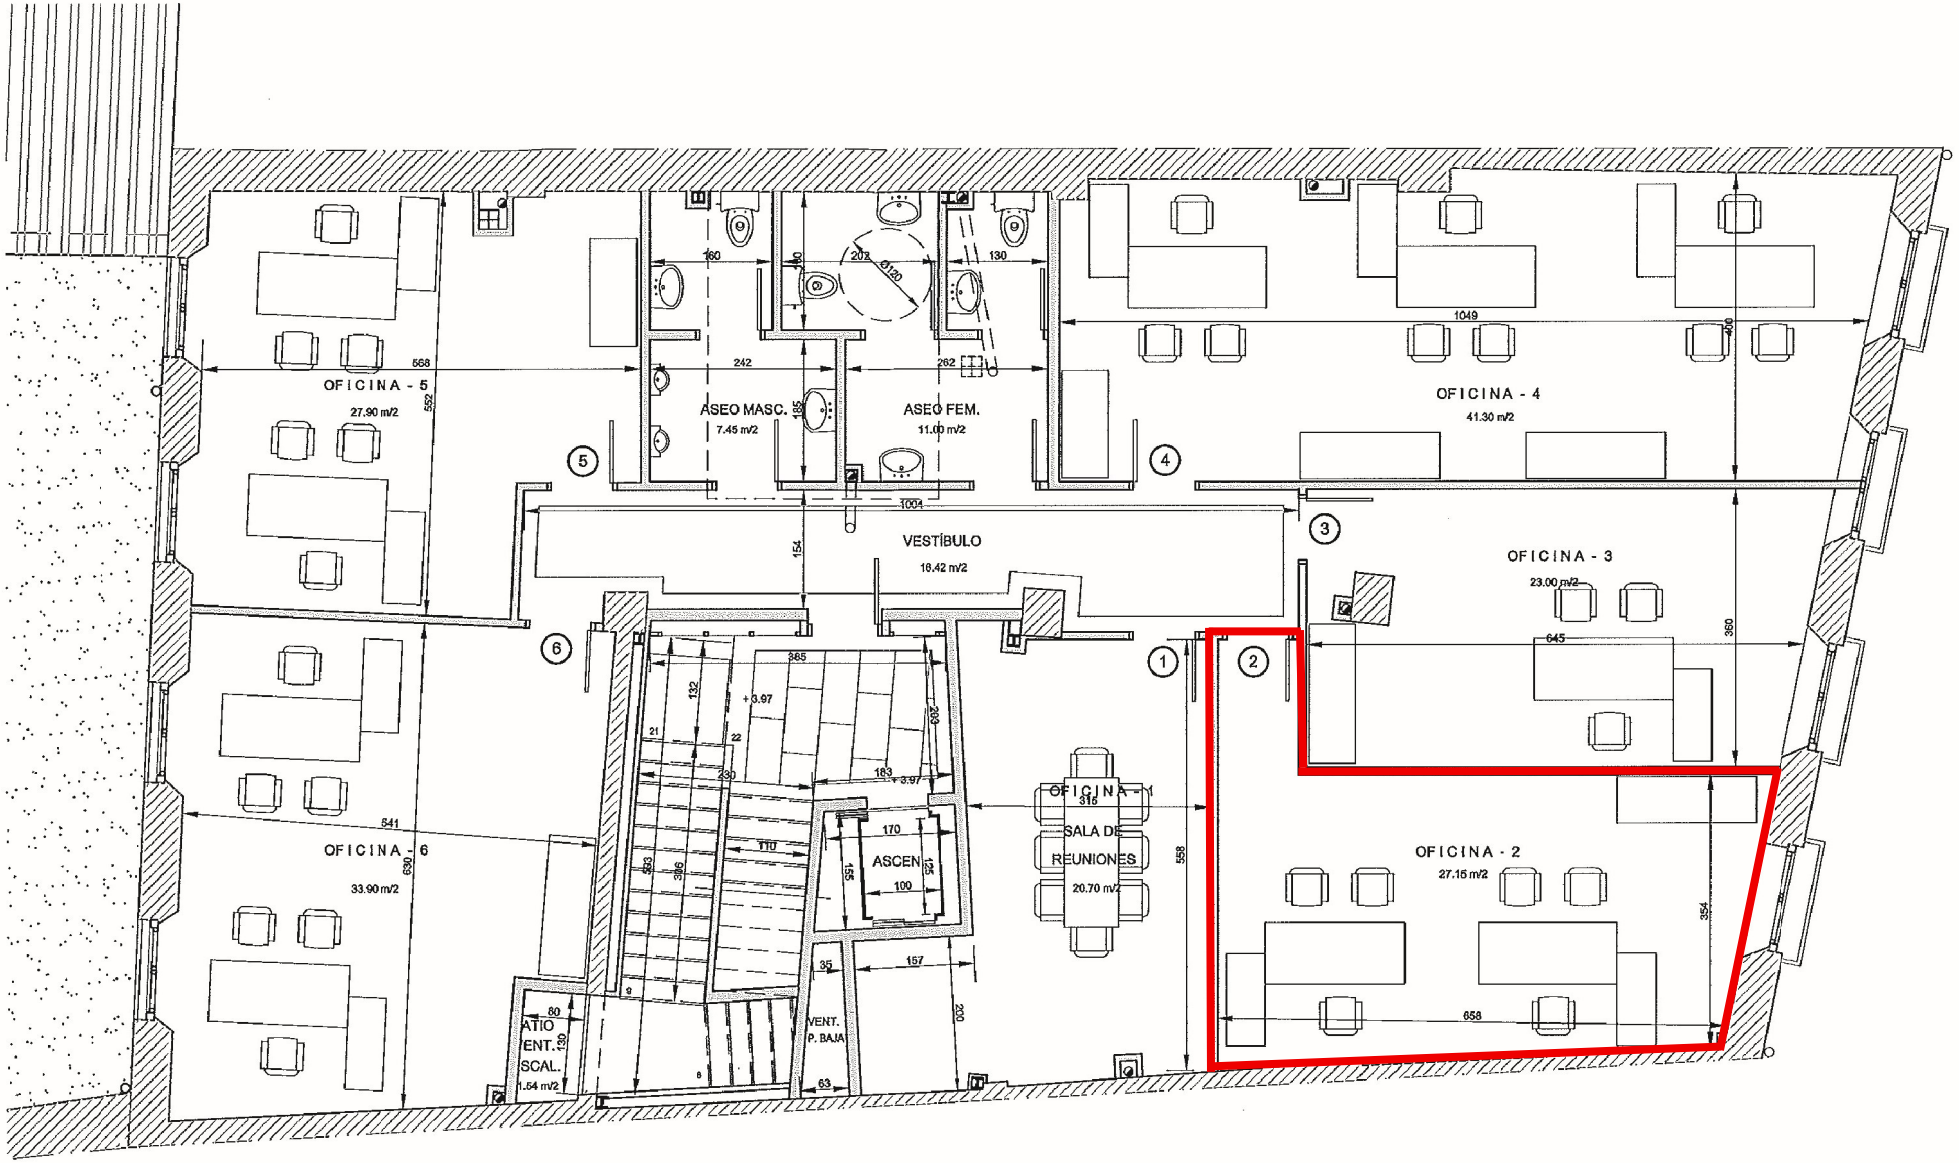
OFICINA - 5
27.90 m/2
ASEO MASC.
7.45 m/2
ASEO FEM.
11.00 m/2
OFICINA - 4
41.30 m/2
VESTÍBULO
16.42 m/2
OFICINA - 3
23.00 m/2
OFICINA - 6
33.90 m/2
ASCEN
OFICINA - 1
SALA DE REUNIONES
20.70 m/2
OFICINA - 2
27.15 m/2
ATIO
ENT.
SCAL.
1.54 m/2
VENT.
P. BAJA